


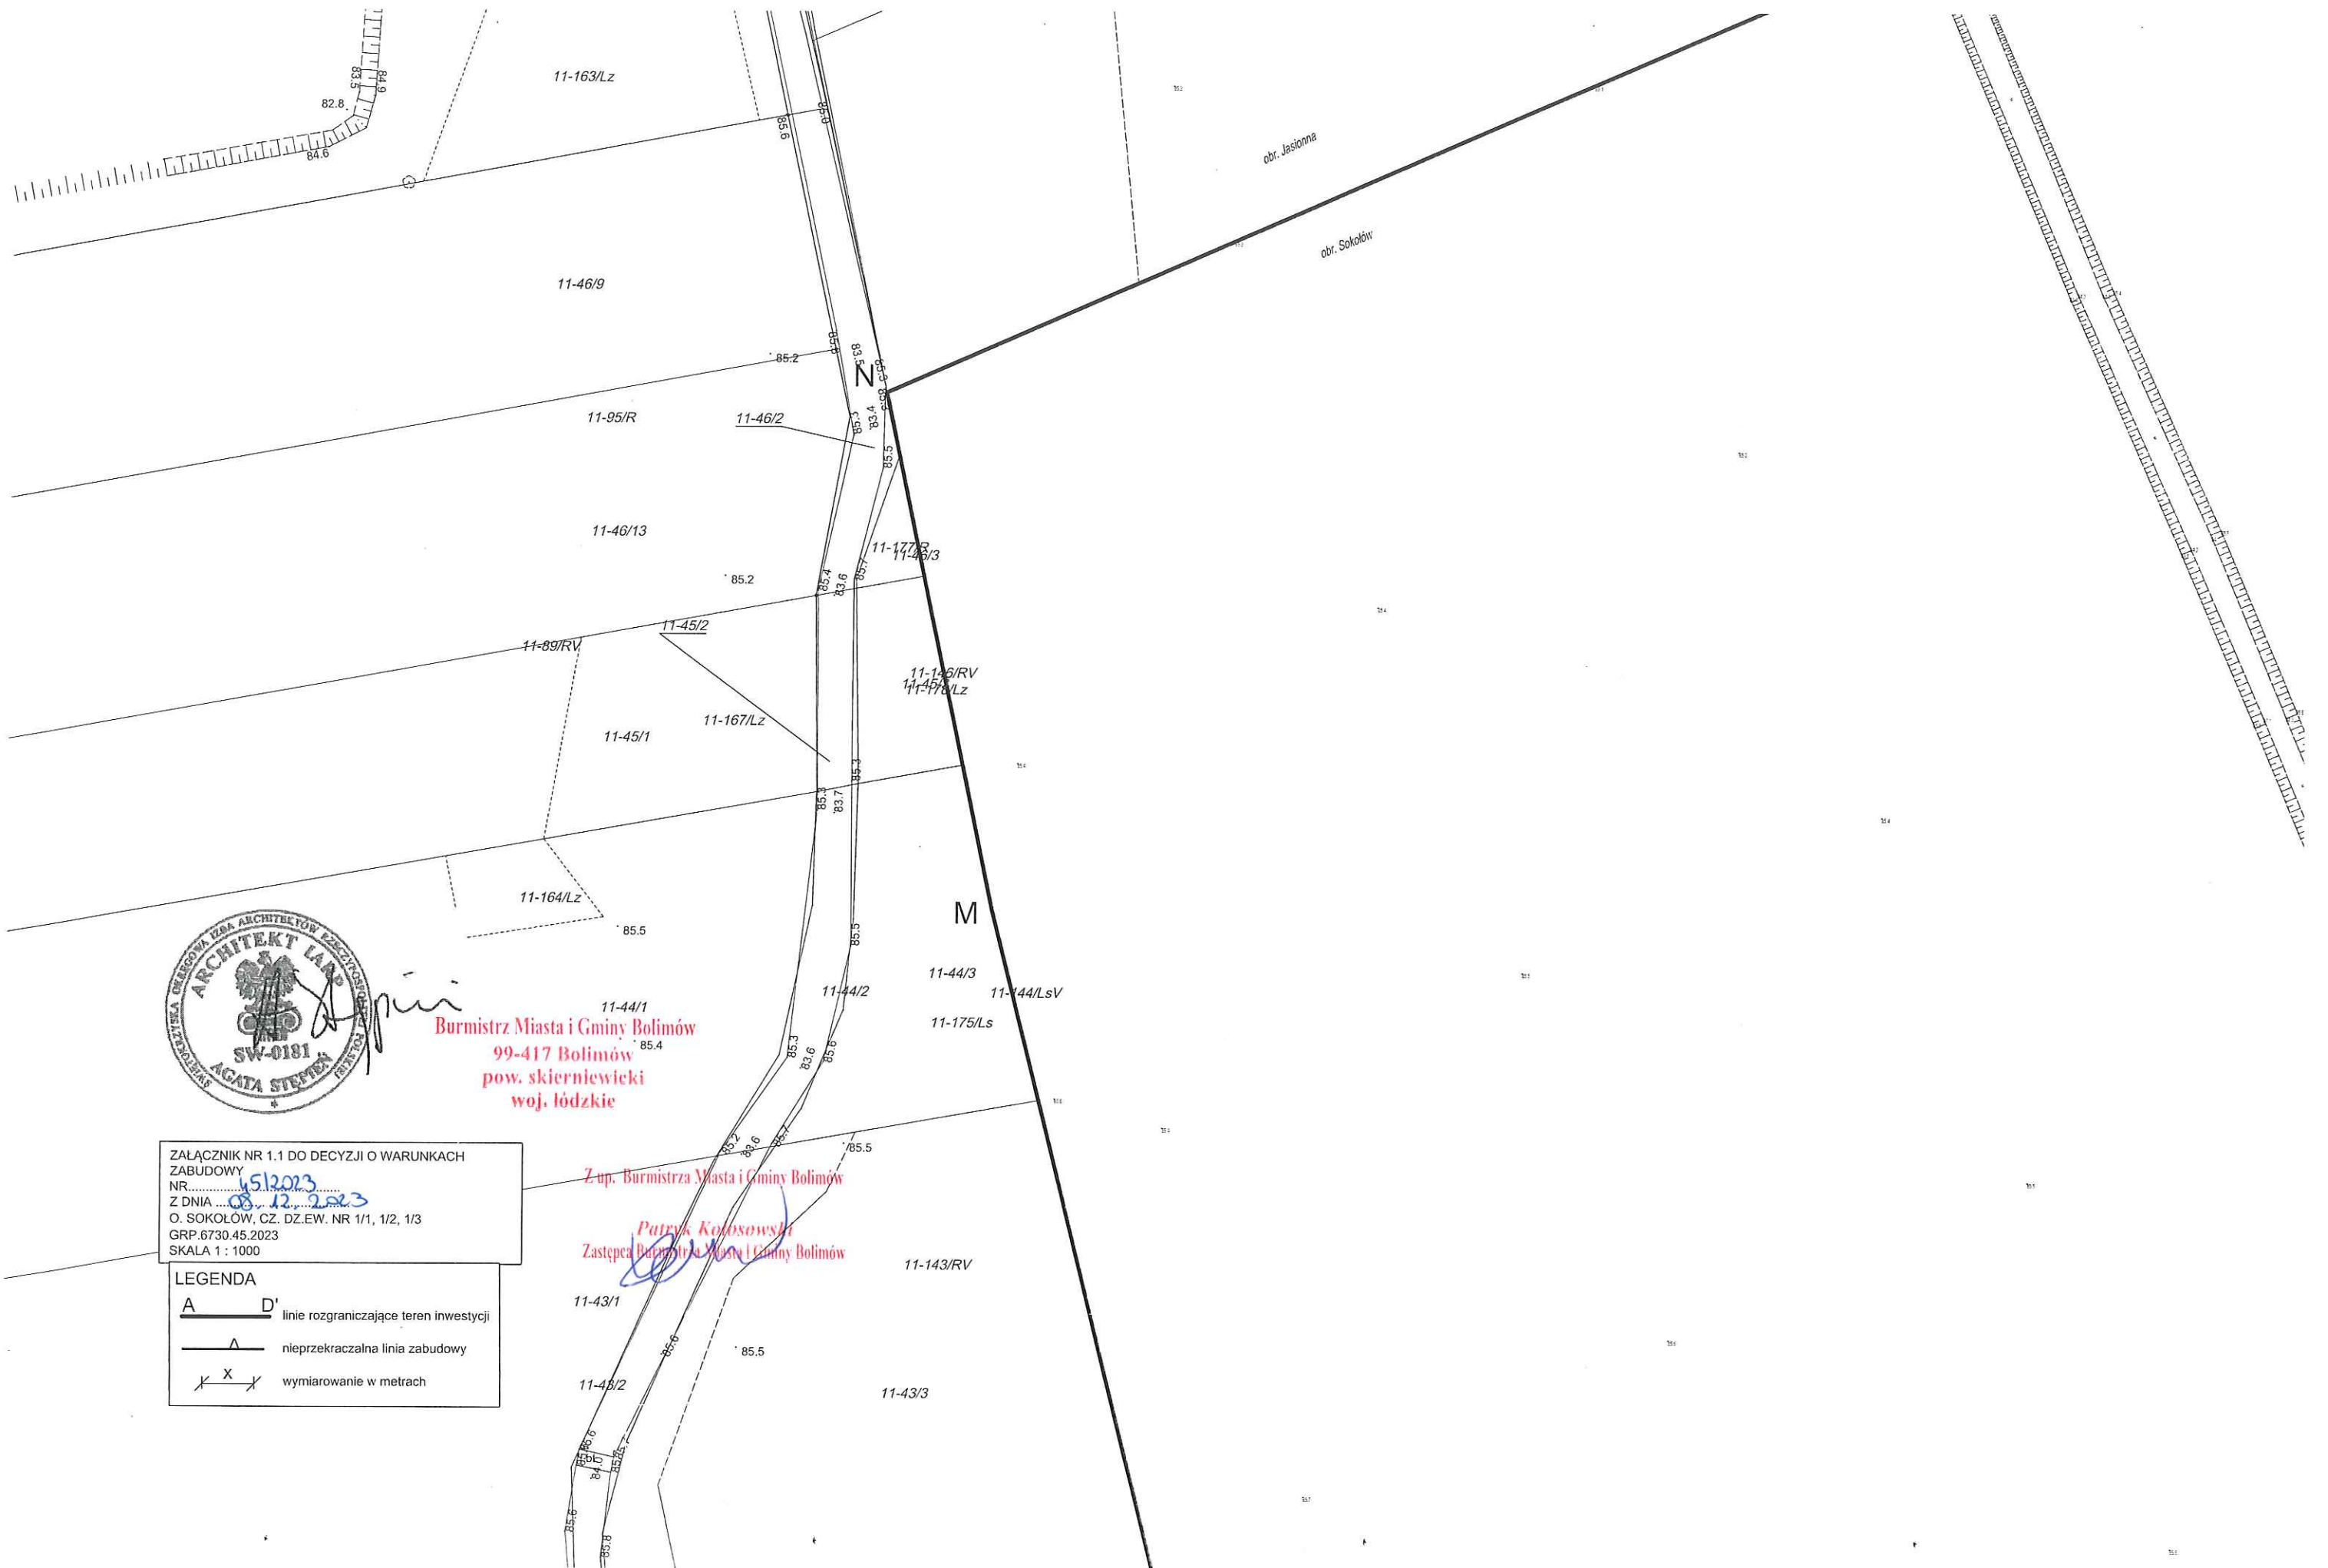


ZALĄCZNIK NR 1.1 DO DECYZJI O WARUNKACH
ZABUDOWY
NR.....
Z DNIA
O. SOKOŁÓW, CZ. DZ.EW. NR 1/1, 1/2, 1/3
GRP.6730.45.2023
SKALA 1 : 1000

LEGENDA
A D' linie rozgraniczające teren inwestycji
— A — nieprzekraczalna linia zabudowy
X X wymiarowanie w metrach

Burmistrz Miasta i Gminy Bolimów
99-417 Bolimów
pow. skierniewicki
woj. łódzkie

Z up. Burmistrza Miasta i Gminy Bolimów
Piotr Kolesowski
Zastępca Burmistrza Miasta i Gminy Bolimów

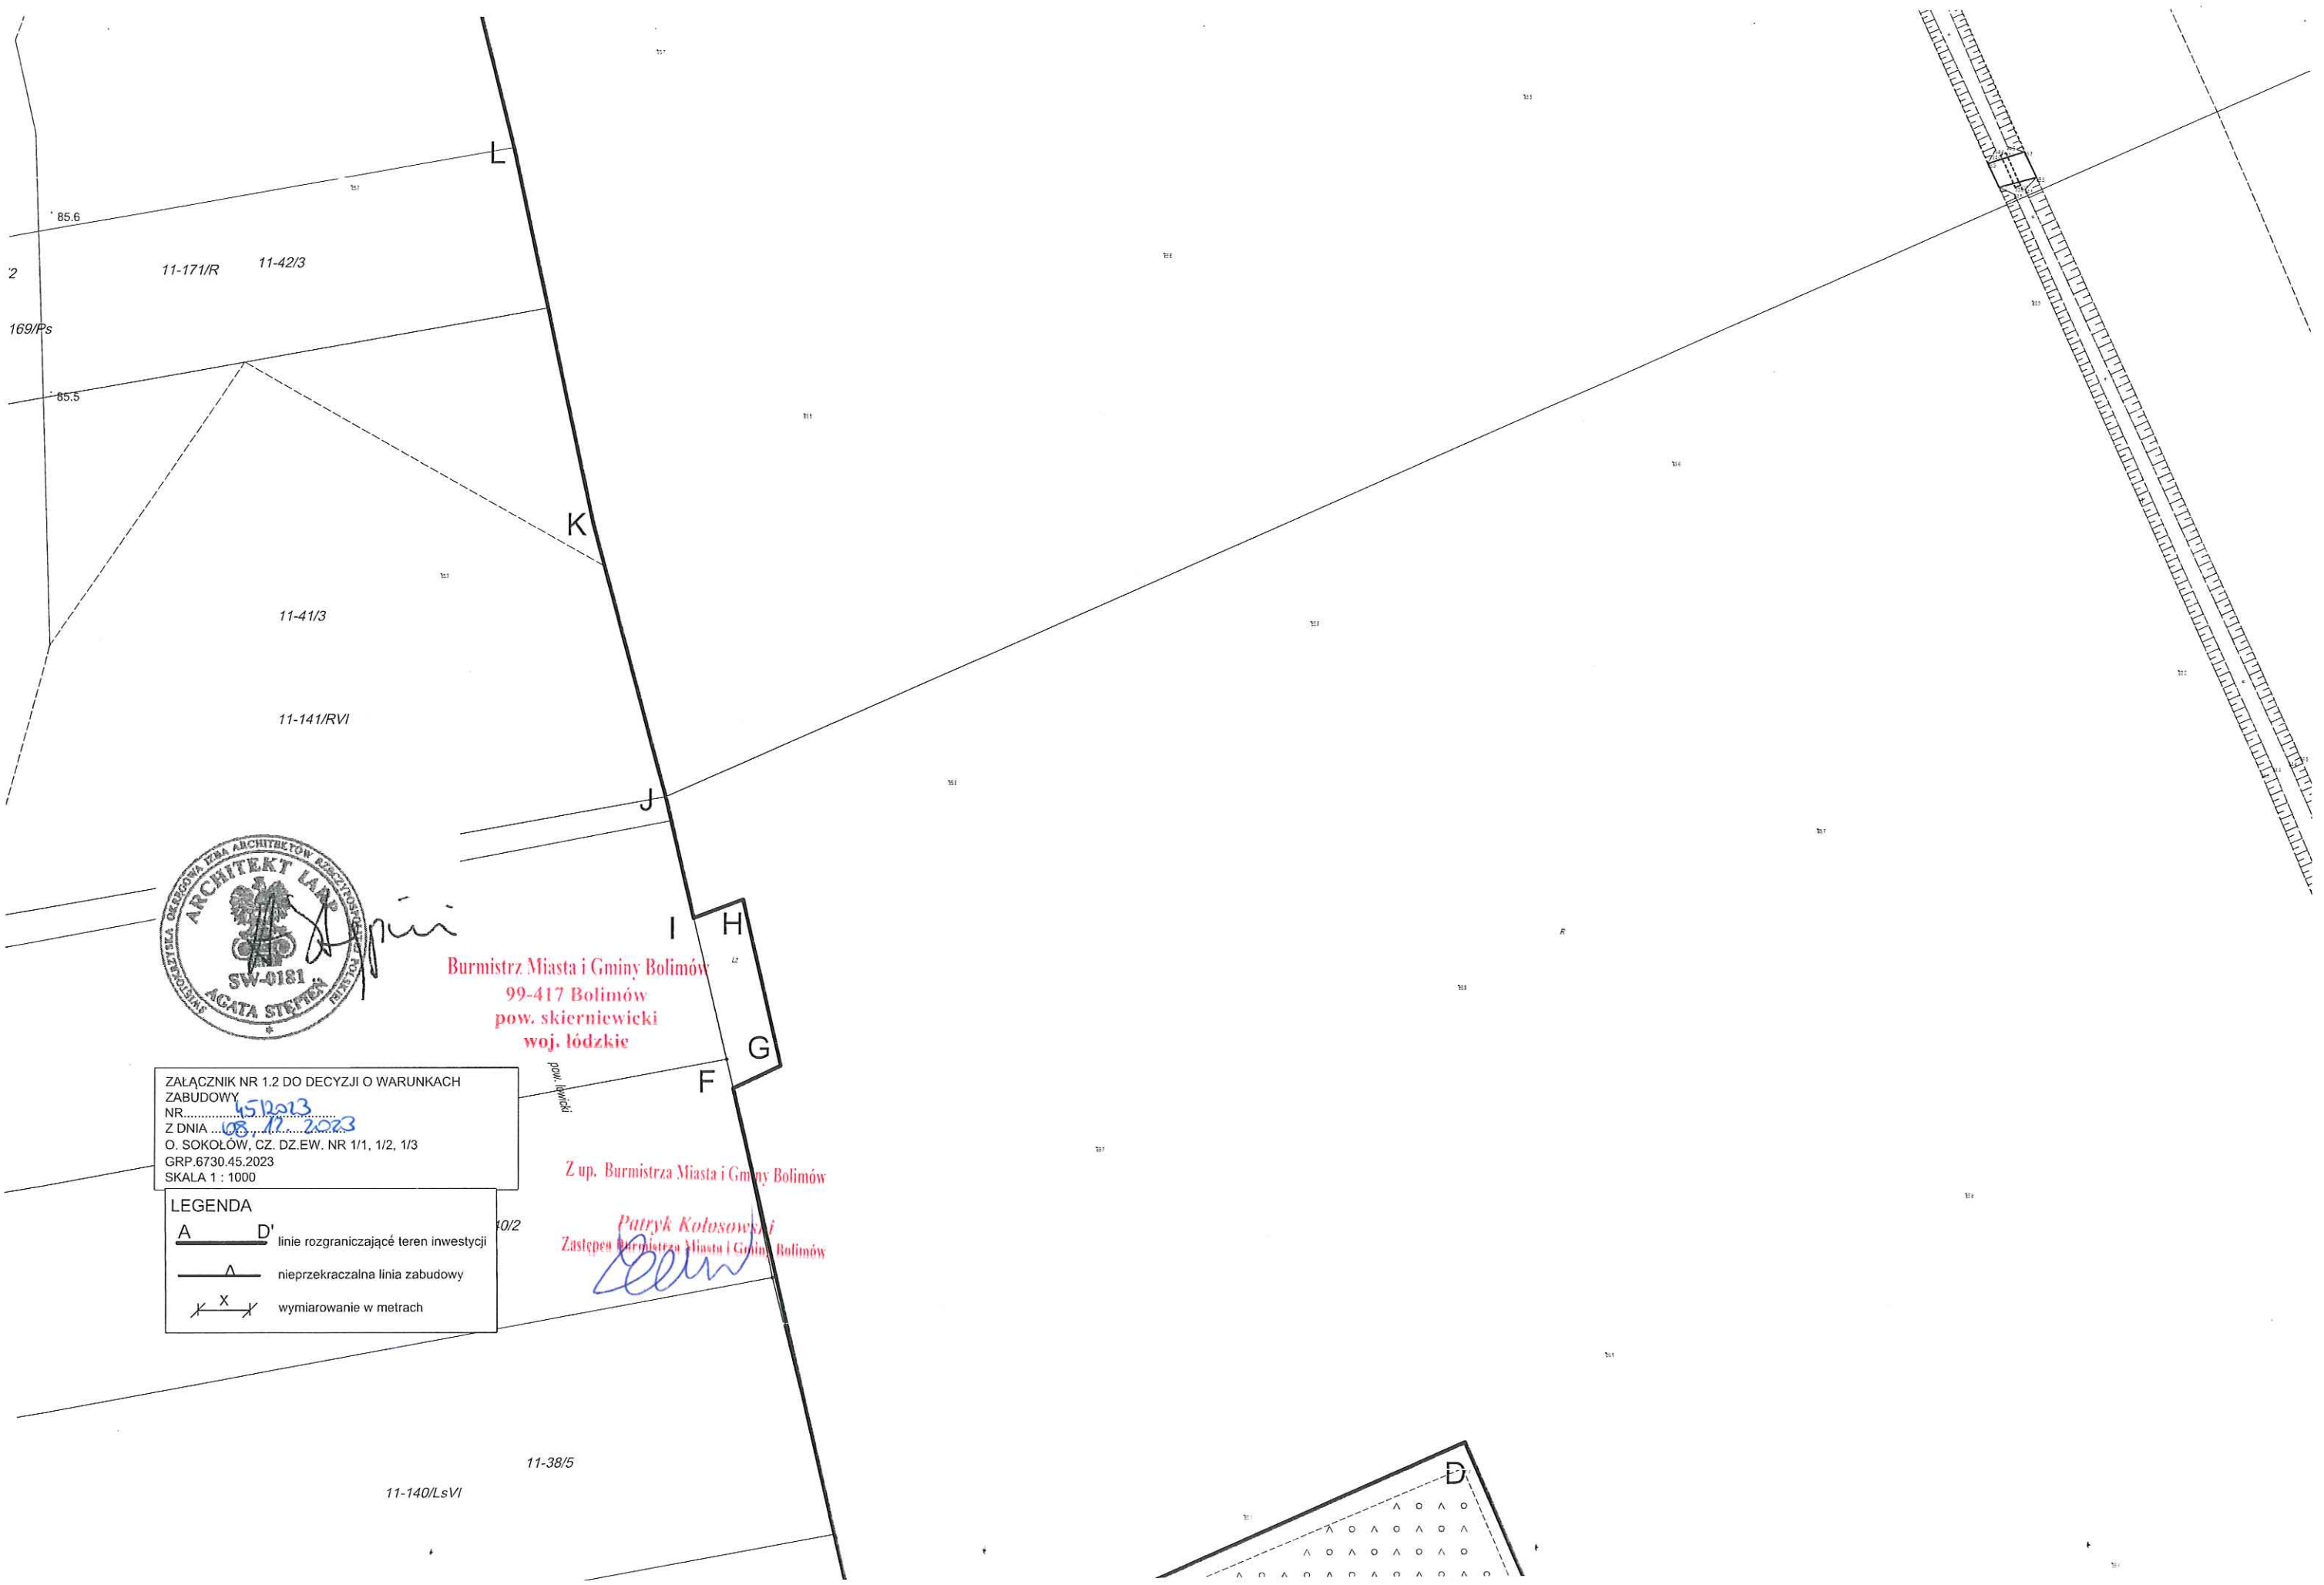


Burmistrz Miasta i Gminy Bolimów
99-417 Bolimów
pow. skierniewicki
woj. łódzkie

Z up. Burmistrza Miasta i Gminy Bolimów

Patryk Kołosowski
Zastępca Burmistrza Miasta i Gminy Bolimów

ZALĄCZNIK NR 1.2 DO DECYZJI O WARUNKACH
ZABUDOWY
NR. 452013
Z DNIA 08.11.2023
O. SOKOŁÓW, CZ. DZ.EW. NR 1/1, 1/2, 1/3
GRP.6730.45.2023
SKALA 1 : 1000

LEGENDA
A D' linie rozgraniczające teren inwestycji
— Δ — nieprzekraczalna linia zabudowy
X X wymiarowanie w metrach

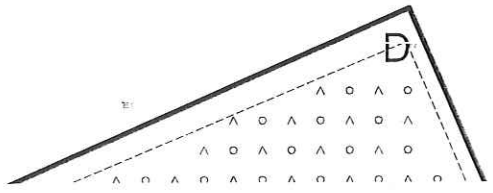

11-37/3
11-139/RVI 11-170/R

11-36/3

11-35/3

11-142/LsV

11-172/Ls

11-34/7



Burmistrz Miasta i Gminy Bolimów
99-417 Bolimów
pow. skierniewicki
woj. łódzkie

ZAŁĄCZNIK NR 1.3 DO DECYZJI O WARUNKACH
ZABUDOWY
NR.....
Z DNIA 08.10.2023
O. SOKOŁÓW, CZ. DZ.EW. NR 1/1, 1/2, 1/3
GRP.6730.45.2023
SKALA 1 : 1000

LEGENDA


A D' linie rozgraniczające teren inwestycji
Λ nieprzekraczalna linia zabudowy
X X wymiarowanie w metrach

11-33/3

Z up. Burmistrza Miasta i Gminy Bolimów

Patryk Kołosowski
Zastępca Burmistrza Miasta i Gminy Bolimów

S
R

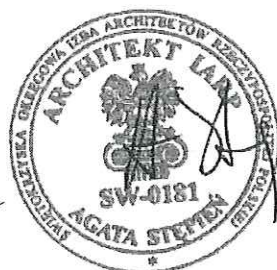

Burmistrz Miasta i Gminy Bolimów
99-417 Bolimów
pow. skierniewicki
woj. łódzkie



ZAŁĄCZNIK NR 1.4 DO DECYZJI O WARUNKACH
ZABUDOWY
NR. 4512013
Z DNIA 08.12.2023
O. SOKOŁÓW, CZ. DZ.EW. NR 1/1, 1/2, 1/3
GRP.6730.45.2023
SKALA 1 : 1000

LEGENDA

- A — D' linie rozgraniczające teren inwestycji
— Δ — nieprzekraczalna linia zabudowy
X — X — wymiarowanie w metrach

Z up. Burmistrza Miasta i Gminy Bolimów

Patryk Kołosewski
Zastępca Burmistrza Miasta i Gminy Bolimów

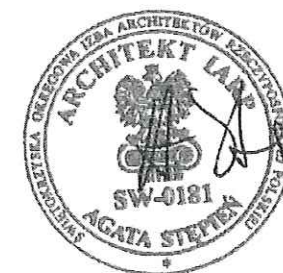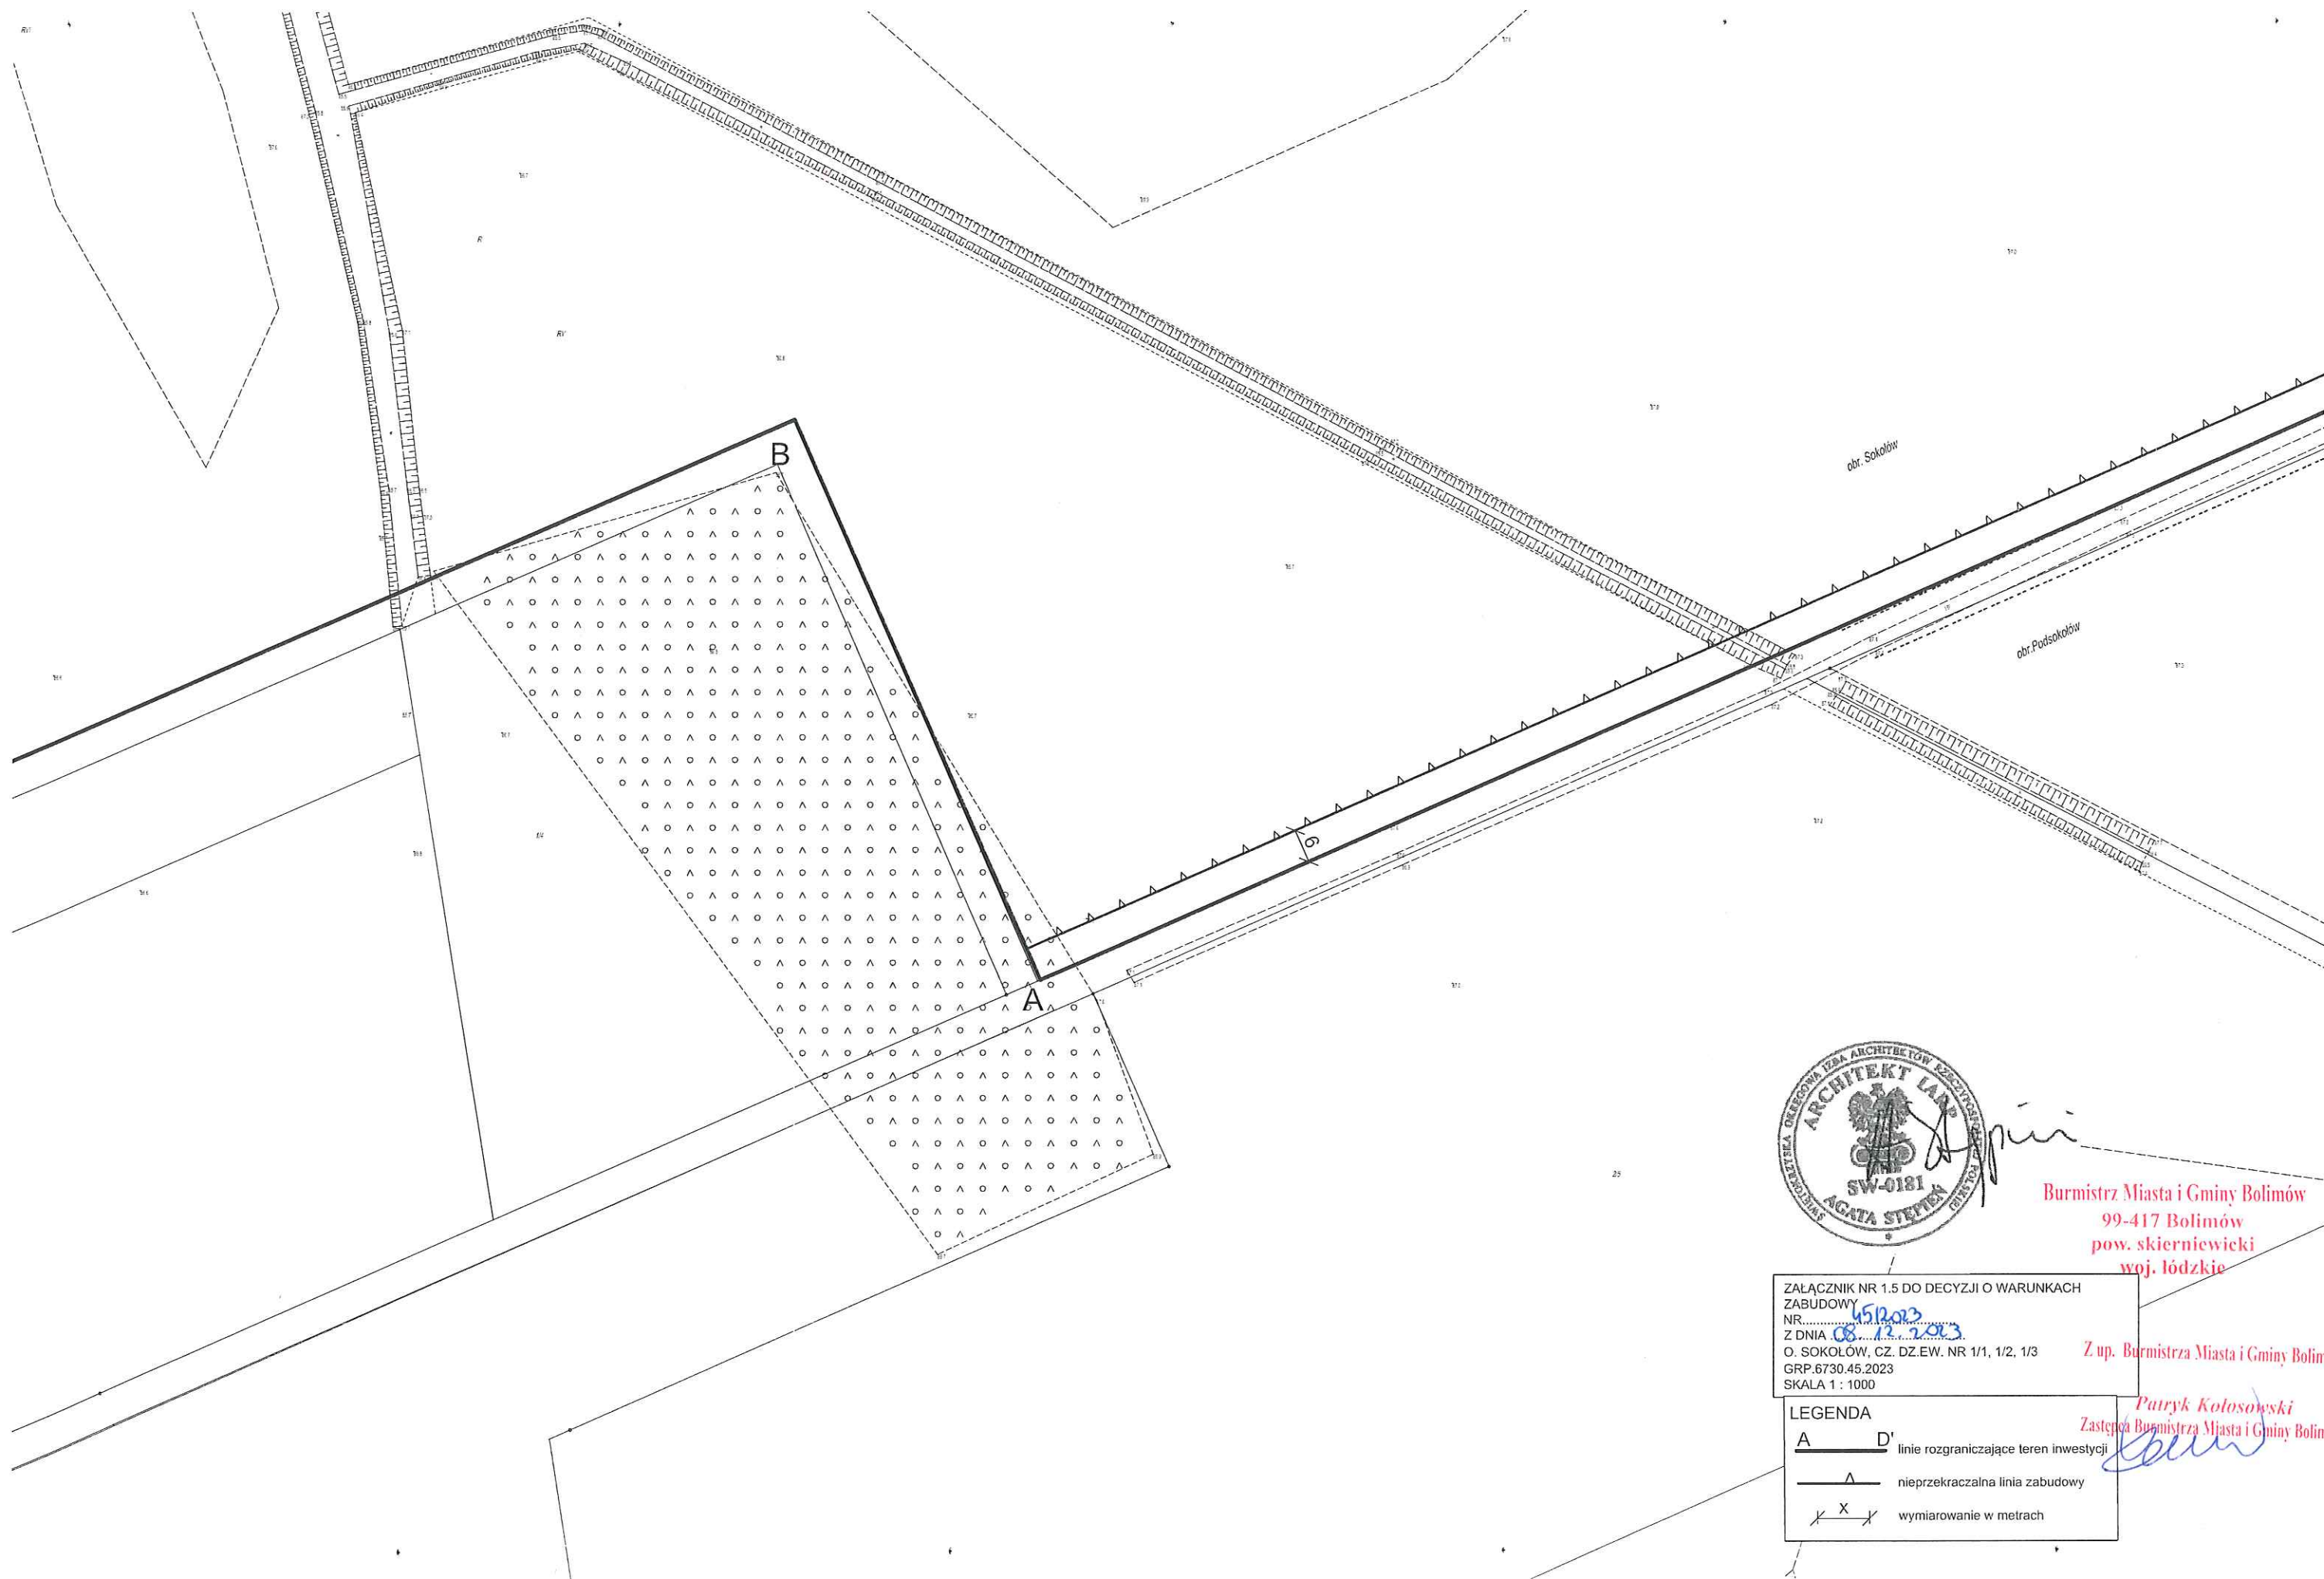


Burmistrz Miasta i Gminy Bolimów
99-417 Bolimów
pow. skierniewicki
woj. łódzkie

ZALĄCZNIK NR 1.5 DO DECYZJI O WARUNKACH
ZABUDOWY
NR. 452/2023
Z DNIA 08.12.2023
O. SOKOŁÓW, CZ. DZ.EW. NR 1/1, 1/2, 1/3
GRP.6730.45.2023
SKALA 1 : 1000

Z up. Burmistrza Miasta i Gminy Bolimów

Patryk Kołosowski
Zastępca Burmistrza Miasta i Gminy Bolimów

LEGENDA
A D' linie rozgraniczające teren inwestycji
Δ nieprzekraczalna linia zabudowy
X X wymiarowanie w metrach

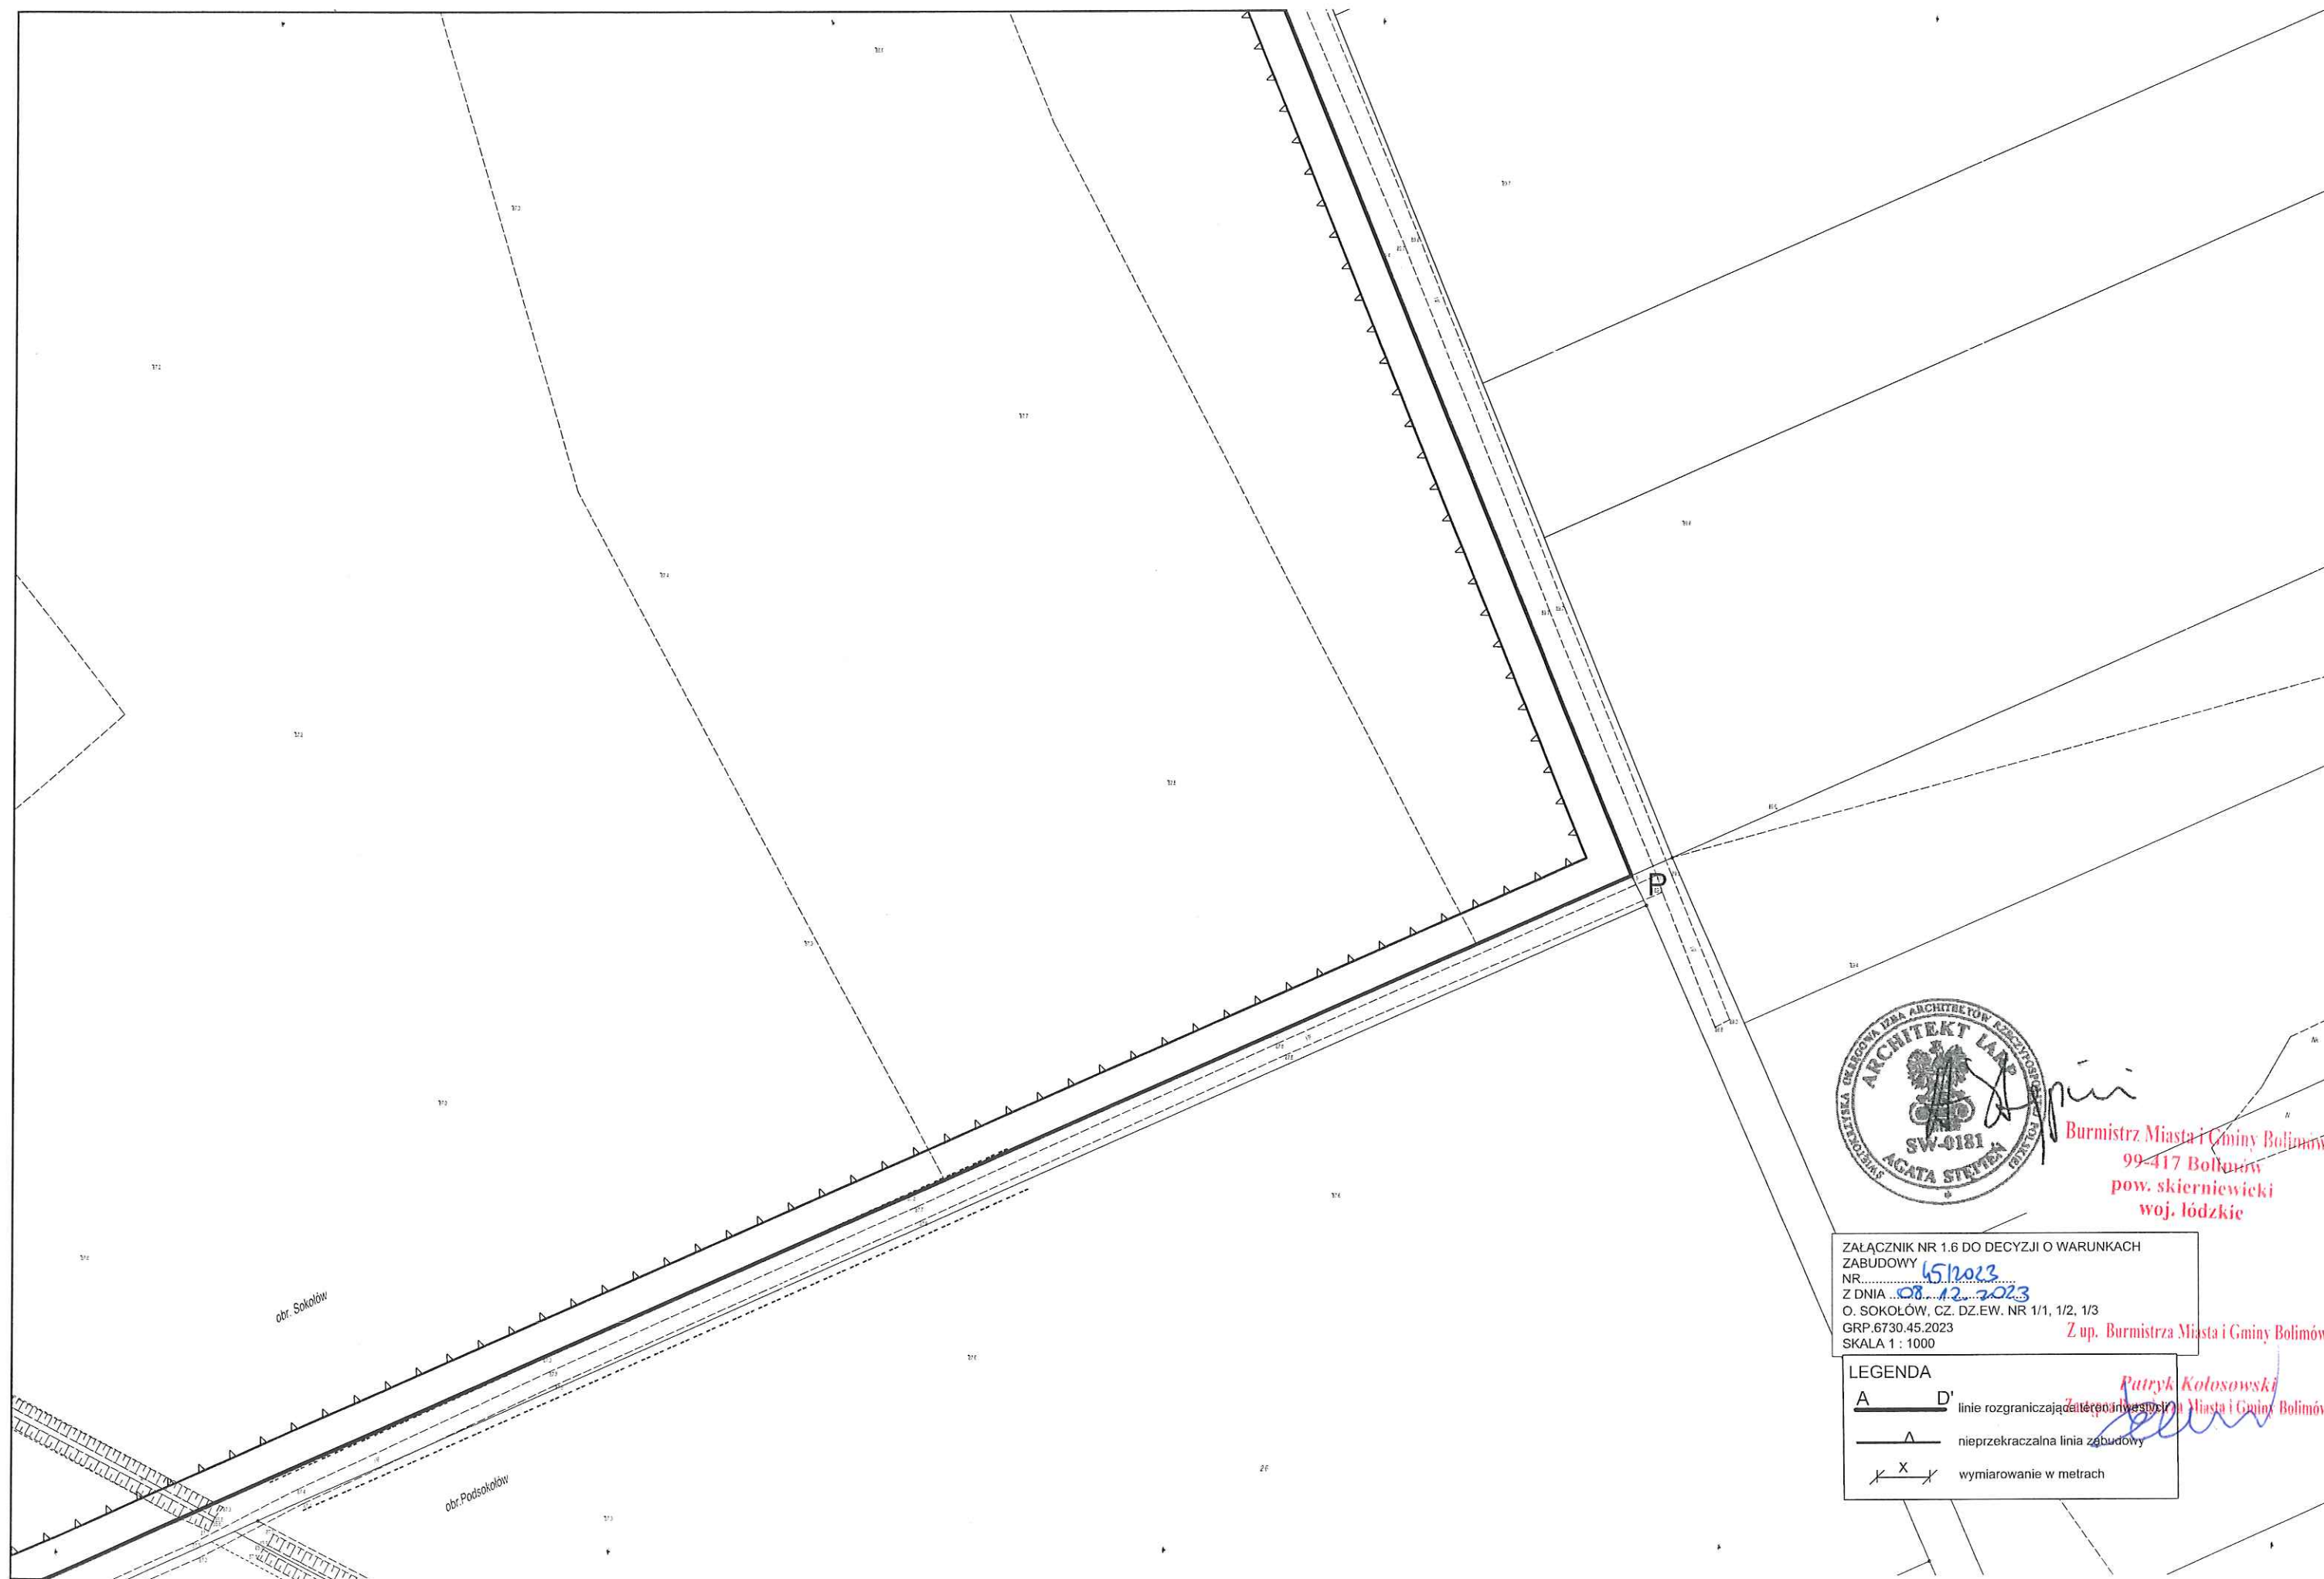

Burmistrz Miasta i Gminy Bolimów
99-417 Bolimów
pow. skierniewicki
woj. łódzkie

ZAŁĄCZNIK NR 1.6 DO DECYZJI O WARUNKACH
ZABUDOWY
NR 15/2023
Z DNIA 08.12.2023
O. SOKOŁÓW, CZ. DZ.EW. NR 1/1, 1/2, 1/3
GRP.6730.45.2023
SKALA 1 : 1000

Z up. Burmistrza Miasta i Gminy Bolimów

LEGENDA
A D' linie rozgraniczające teren inwestycji
nieprzekraczalna linia zabudowy
X wymiarowanie w metrach

Patryk Kołosowski
Załącznik nr 1.6 do decyzji o warunkach zabudowy



Burmistrz Miasta i Gminy Bolimów
99-417 Bolimów
pow. skierniewicki
woj. łódzkie


Załącznik nr 1.7 do decyzji o warunkach
zabudowy
nr 151203
z dnia 08.12.2023
O. Sokołów, CZ. DZ.EW. NR 1/1, 1/2, 1/3
GRP.6730.45.2023
SKALA 1 : 1000

LEGENDA

- A D' linie rozgraniczające teren inwestycji
—△— nieprzekraczalna linia zabudowy
x x wymiarowanie w metrach

Z up. Burmistrza Miasta i Gminy Bolimów

Patryk Kołosowski
Zastępca Burmistrza Miasta i Gminy Bolimów

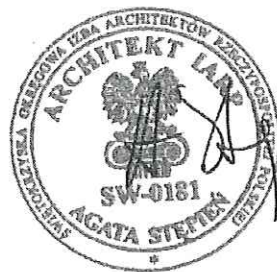

Burmistrz Miasta i Gminy Bolimów
99-417 Bolimów
pow. skierniewiecki
woj. łódzkie

ZALĄCZNIK NR 1.8 DO DECYZJI O WARUNKACH
ZABUDOWY
NR 6512023
Z DNIA 08.11.2023
O. SOKOŁÓW, CZ. DZ.EW. NR 1/1, 1/2, 1/3
GRP.6730.45.2023
SKALA 1 : 1000

LEGENDA

- A — D' linie rozgraniczające teren inwestycji
— Δ — nieprzekraczalna linia zabudowy
X — wymiarowanie w metrach

Z up. Burmistrza Miasta i Gminy Bolimów

Patryk Kołosowski
Zastępca Burmistrza Miasta i Gminy Bolimów




Burmistrz Miasta i Gminy Bolimów
99-417 Bolimów
pow. skierniewicki
woj. łódzkie

ZALĄCZNIK NR 1.9 DO DECYZJI O WARUNKACH
ZABUDOWY
NR... 151203
Z DNIA 08.11.2023
O. SOKOŁÓW, CZ. DZ.EW. NR 1/1, 1/2, 1/3
GRP.6730.45.2023
SKALA 1 : 1000

LEGENDA
A D' linie rozgraniczające teren inwestycji
nieprzekraczalna linia zabudowy
X X wymiarowanie w metrach

Z up. Burmistrza Miasta i Gminy Bolimów
Piotrek Kołosowski
Zastępca Burmistrza Miasta i Gminy Bolimów

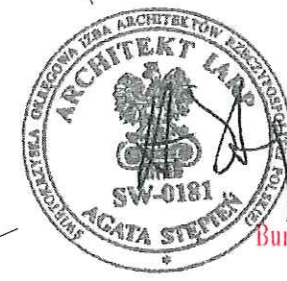

[Signature]

Burmistrz Miasta i Gminy Bolimów
99-417 Bolimów
pow. skierniewicki
woj. łódzkie

ZALĄCZNIK NR 1.10 DO DECYZJI O WARUNKACH
ZABUDOWY
NR. 4512023
Z DNIA 08.12.2023
O. SOKOŁÓW, CZ. DZ.EW. NR 1/1, 1/2, 1/3
GRP.6730.45.2023
SKALA 1 : 1000

LEGENDA
A D' linie rozgraniczające teren inwestycji
nieprzekraczalna linia zabudowy
X wymiarowanie w metrach

Z up. Burmistrza Miasta i Gminy Bolimów

Patryk Kołosowski
Zastępca Burmistrza Miasta i Gminy Bolimów
[Signature]




Burmistrz Miasta i Gminy Bolimów
99-417 Bolimów
pow. skierniewicki
Kod pocztowy 25-060

ZALĄCZNIK NR 1.11 DO DECYZJI O WARUNKACH
ZABUDOWY
NR. 65.1003
Z DNIA 08.12.2023.
O. SOKOŁÓW, CZ. DZ.EW. NR 1/1, 1/2, 1/3
GRP.6730.45.2023
SKALA 1 : 1000

LEGENDA
A D' linie rozgraniczające teren inwestycji
nieprzekraczalna linia zabudowy
wymiarowanie w metrach

Z up. Burmistrza Miasta i Gminy Bolimów
Patryk Kołosowski
Zastępca Burmistrza Miasta i Gminy Bolimów

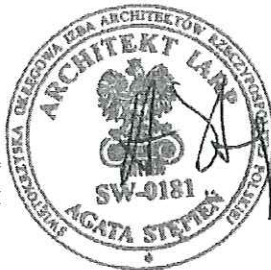

Burmistrz Miasta i Gminy Bolimów
99-417 Bolimów
pow. skierniewicki
woj. łódzkie

ZALĄCZNIK NR 1.12 DO DECYZJI O WARUNKACH
ZABUDOWY
NR...
Z DNIA 08.12.2023
O. SOKOŁÓW, CZ. DZ.EW. NR 1/1, 1/2, 1/3
GRP.6730.45.2023
SKALA 1 : 1000

LEGENDA


- A D' linie rozgraniczające teren inwestycji
— Δ — nieprzekraczalna linia zabudowy
X X wymiarowanie w metrach

Z up. Burmistrza Miasta i Gminy Bolimów

Patryk Kołosowski
Zastępca Burmistrza Miasta i Gminy Bolimów

obr. Jasionna

obr. Sokółów

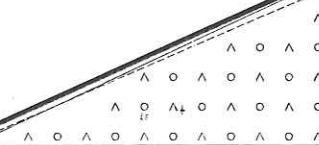




Burmistrz Miasta i Gminy Bolimów
99-417 Bolimów
pow. skierniewicki
woj. łódzkie

ZAŁĄCZNIK NR 1.13 DO DECYZJI O WARUNKACH
ZABUDOWY
NR 45/2023
Z DNIA 08.12.2023
O. SOKOŁÓW, CZ. DZ.EW. NR 1/1, 1/2, 1/3
GRP.6730.45.2023
SKALA 1 : 1000

LEGENDA

A — D' linie rozgraniczające teren inwestycji
— Δ — nieprzekraczalna linia zabudowy
X — wymiarowanie w metrach

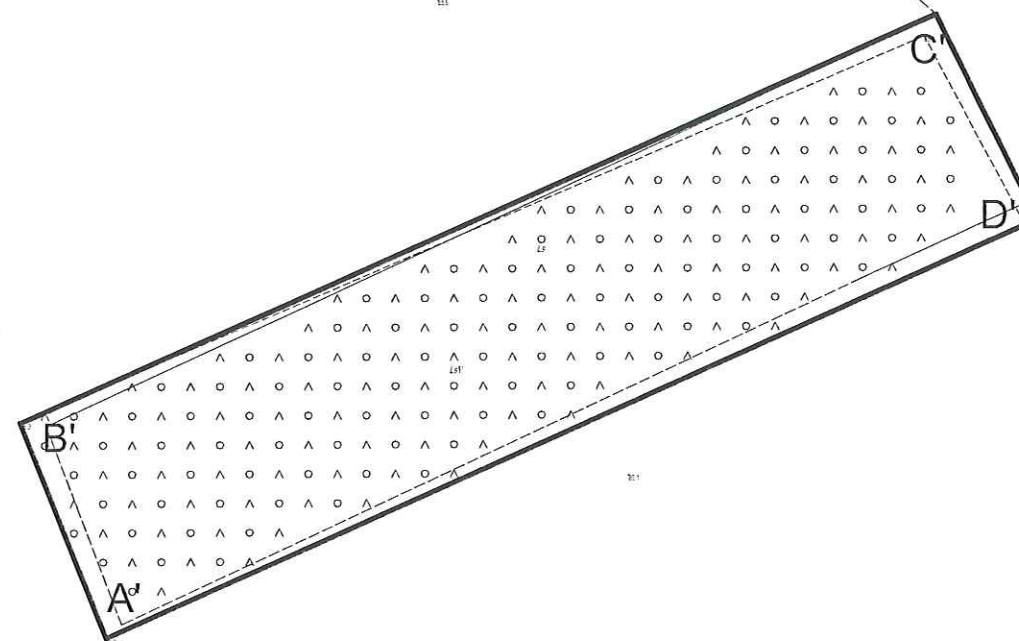



Burmistrz Miasta i Gminy Bolimów
99-417 Bolimów
pow. skierniewicki
woj. łódzkie


ZALĄCZNIK NR 1.14 DO DECYZJI O WARUNKACH
ZABUDOWY
NR 17203
Z DNIA 08.12.2023
O. SOKOŁÓW, CZ. DZ.EW. NR 1/1, 1/2, 1/3
GRP.6730.45.2023
SKALA 1 : 1000

LEGENDA

A — D' linie rozgraniczające teren inwestycji
— Δ — nieprzekraczalna linia zabudowy
X — wymiarowanie w metrach

Z up. Burmistrza Miasta i Gminy Bolimów

Patryk Kozłowski
Zastępca Burmistrza Miasta i Gminy Bolimów

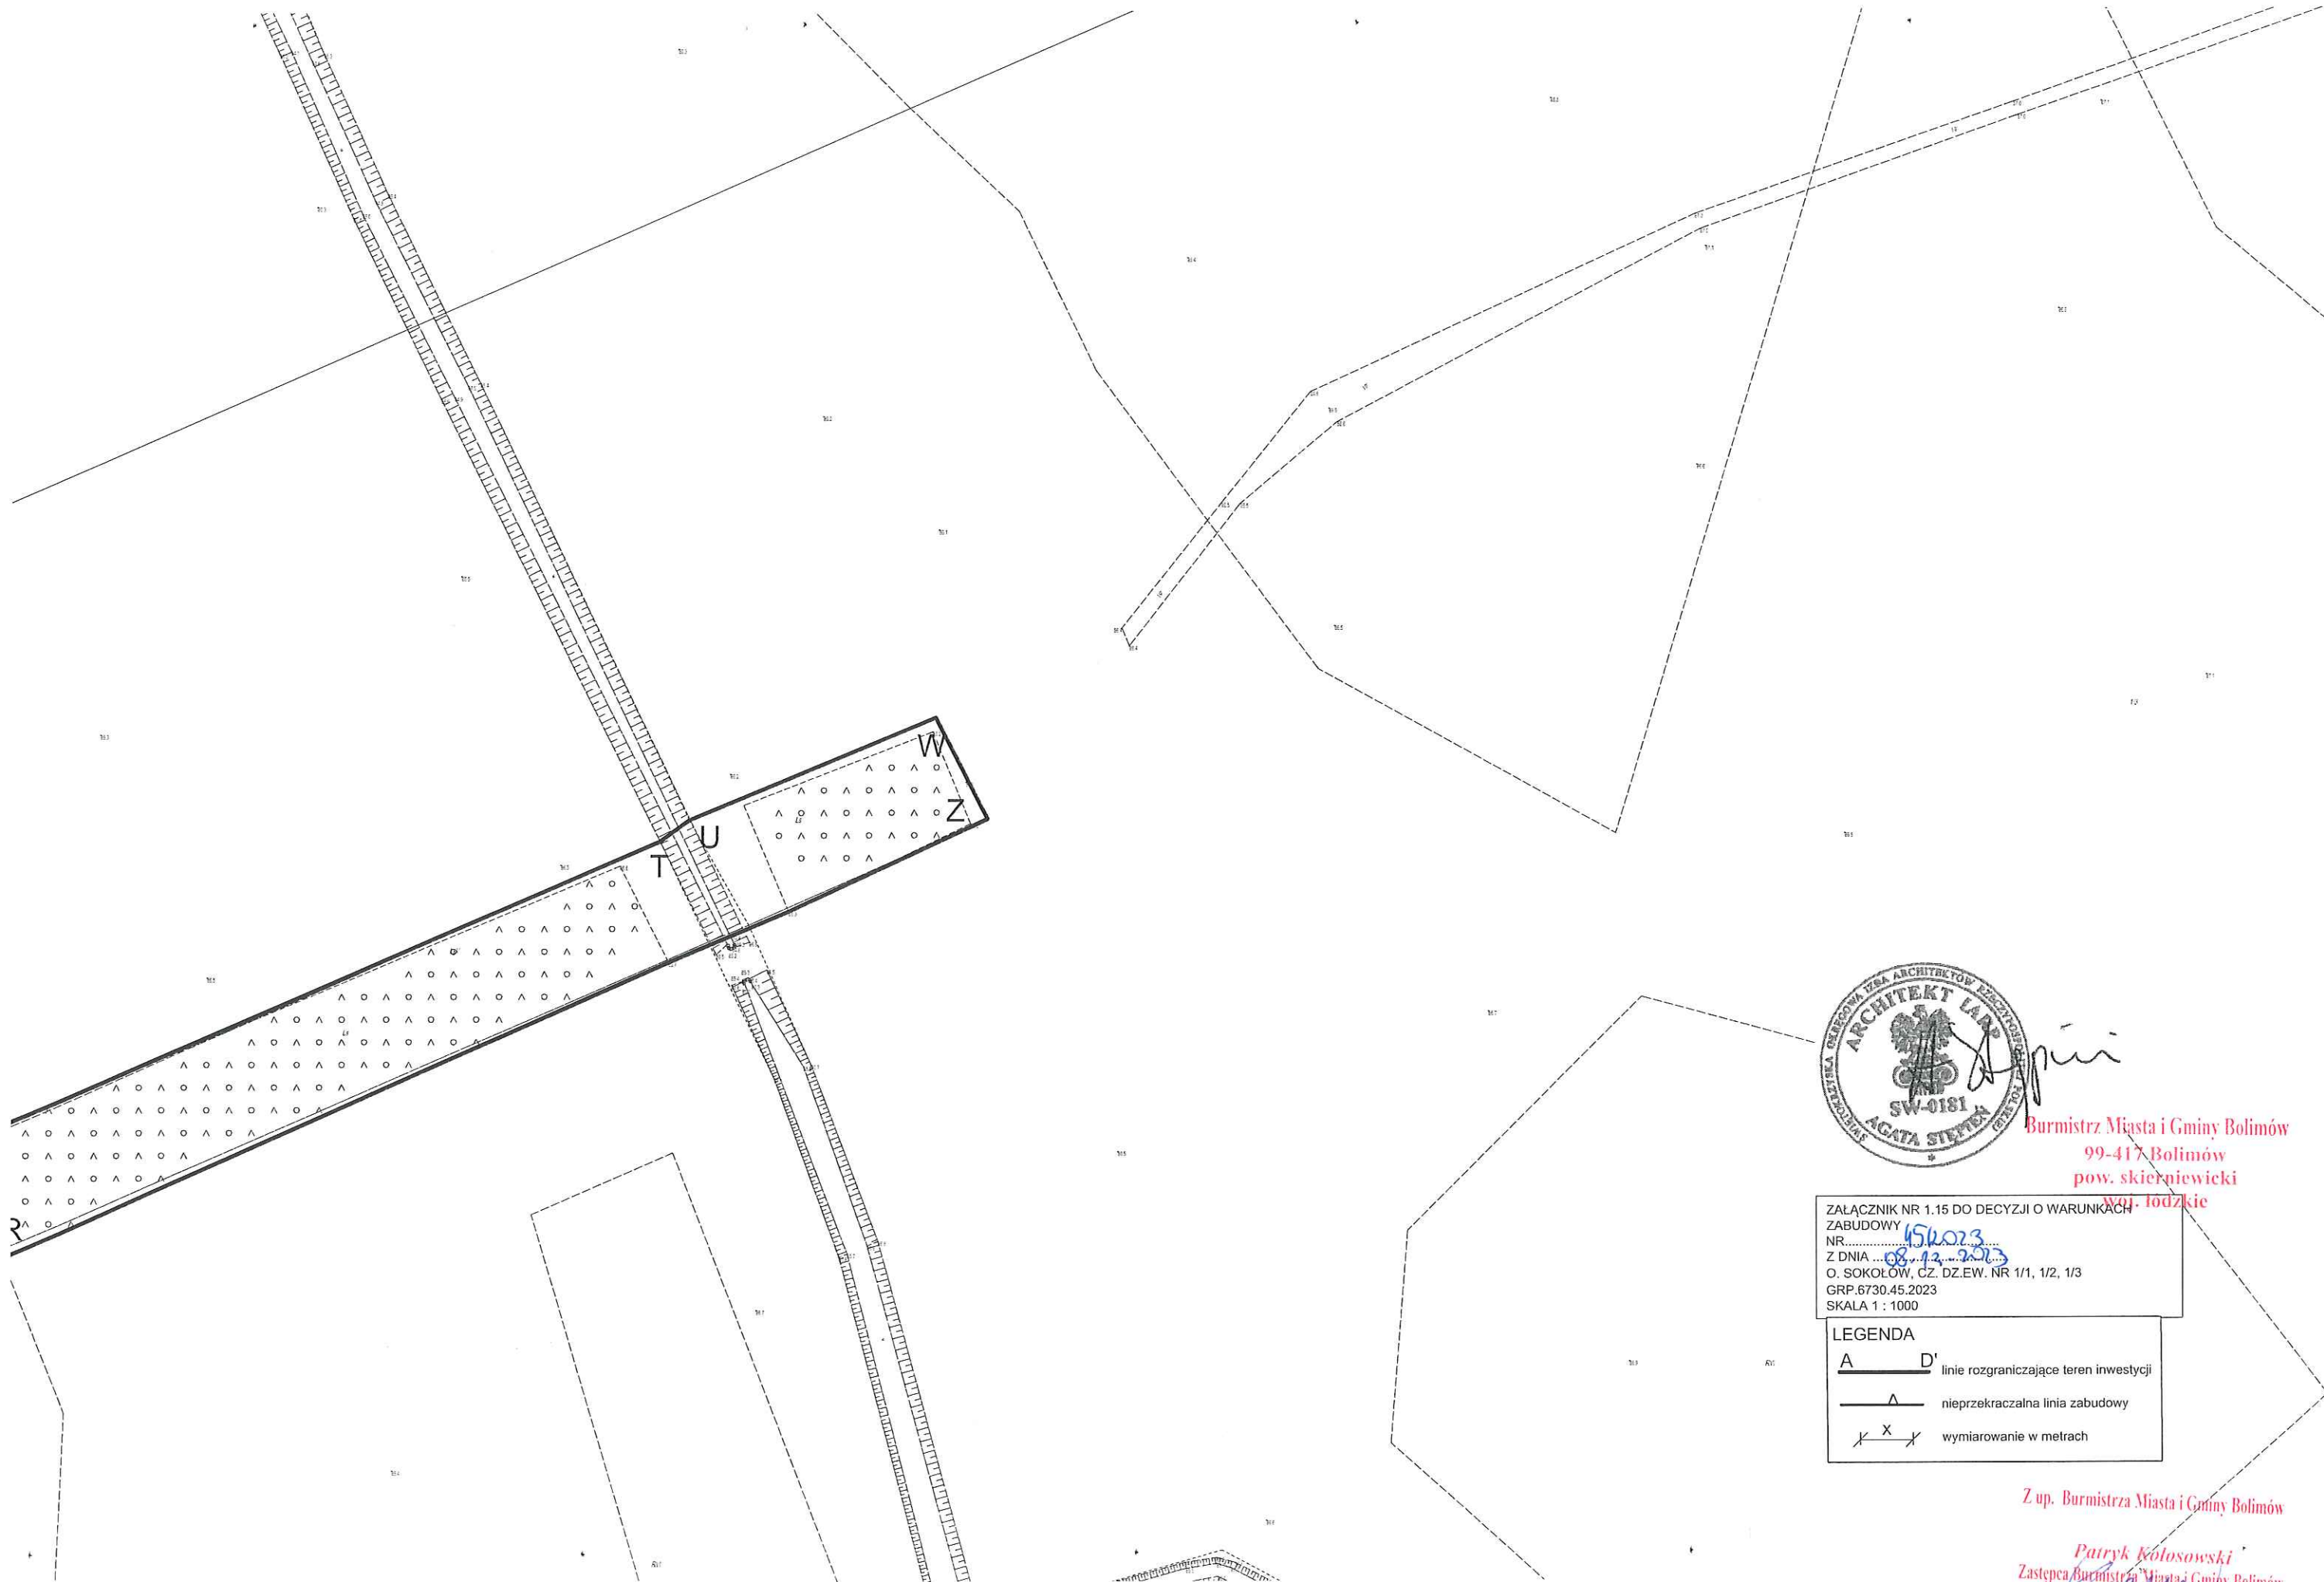

Burmistrz Miasta i Gminy Bolimów
99-417 Bolimów
pow. skierniewicki
woj. łódzkie


ZALĄCZNIK NR 1.15 DO DECYZJI O WARUNKACH
ZABUDOWY
NR 156023
Z DNIA 08.12.2023
O. SOKOŁÓW, CZ. DZ.EW. NR 1/1, 1/2, 1/3
GRP.6730.45.2023
SKALA 1 : 1000

LEGENDA

- A D' linie rozgraniczające teren inwestycji
— Δ — nieprzekraczalna linia zabudowy
X X wymiarowanie w metrach

Z up. Burmistrza Miasta i Gminy Bolimów

Patryk Kołosowski
Zastępca Burmistrza Miasta i Gminy Bolimów

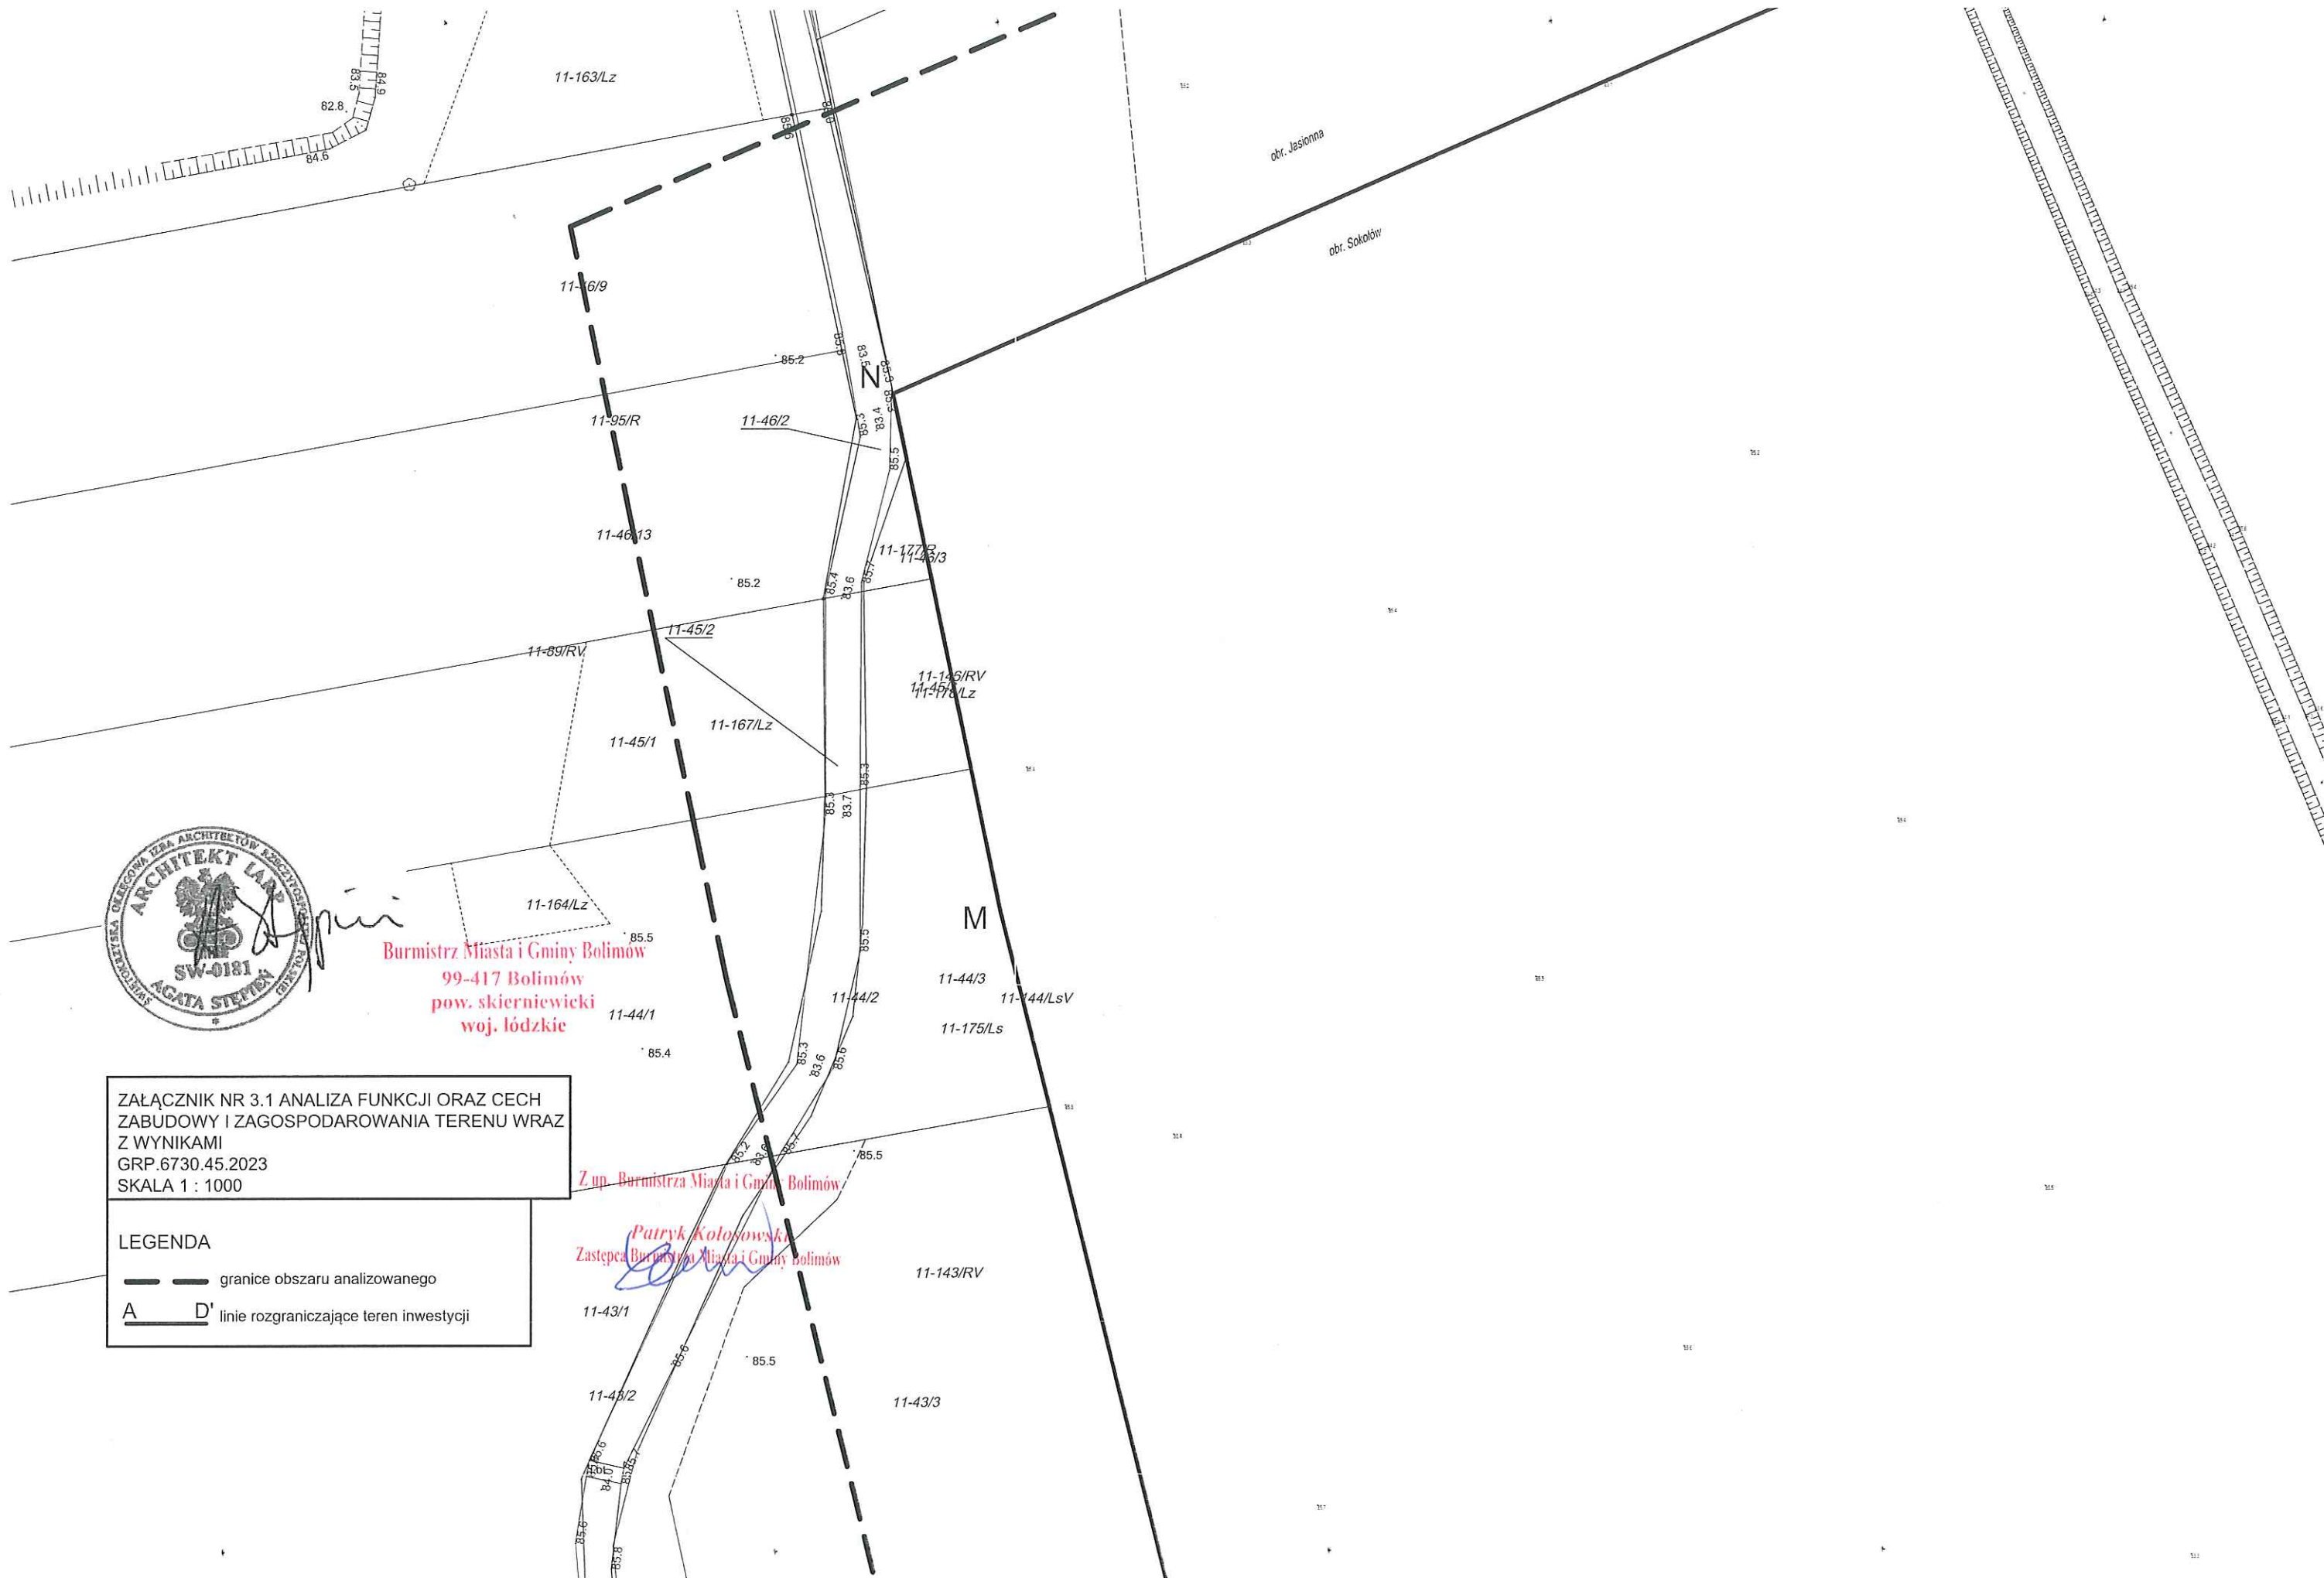

Burmistrz Miasta i Gminy Bolimów
99-417 Bolimów
pow. skierniewicki
woj. łódzkie

ZAŁĄCZNIK NR 3.1 ANALIZA FUNKCJI ORAZ CECH
ZABUDOWY I ZAGOSPODAROWANIA TERENU WRAZ
Z WYNIKAMI
GRP.6730.45.2023
SKALA 1 : 1000

LEGENDA

— granice obszaru analizowanego
A — D' linie rozgraniczające teren inwestycji

Z up. Burmistrza Miasta i Gminy Bolimów

Patryk Kolasowski
Zastępca Burmistrza Miasta i Gminy Bolimów



Burmistrz Miasta i Gminy Bolimów
99-417 Bolimów
11-39/3
pow. skierniewiecki
woj. łódzkie


ZAŁĄCZNIK NR 3.2 ANALIZA FUNKCJI ORAZ CECH
ZABUDOWY I ZAGOSPODAROWANIA TERENU WRAZ
Z WYNIKAMI
GRP.6730.45.2023
SKALA 1 : 1000

LEGENDA

— — granice obszaru analizowanego
A — D' linie rozgraniczające teren inwestycji

Z up. Burmistrza Miasta i Gminy Bolimów

Patryk Kołosowski
Zastępca Burmistrza Miasta i Gminy Bolimów

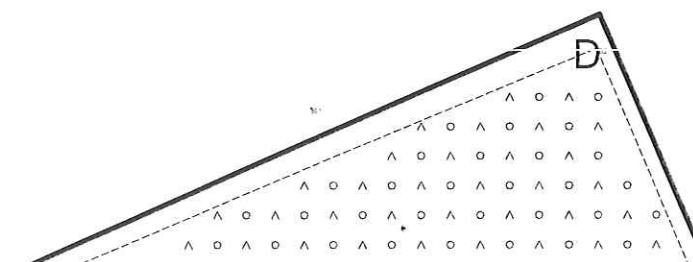



Burmistrz Miasta i Gminy Bolimów
99-417 Bolimów
pow. skierniewiecki
woj. łódzkie

ZAŁĄCZNIK NR 3.3 ANALIZA FUNKCJI ORAZ CECH
ZABUDOWY I ZAGOSPODAROWANIA TERENU WRAZ
Z WYNIKAMI
GRP.6730.45.2023
SKALA 1 : 1000

LEGENDA

— granice obszaru analizowanego
A D' linie rozgraniczające teren inwestycji

Zup. Burmistrza Miasta i Gminy Bolimów

Patryk Kołosowski
Zastępca Burmistrza Miasta i Gminy Bolimów



Burmistrz Miasta i Gminy Bolimów
99-417 Bolimów
pow. skierniewicki
woj. łódzkie

ZAŁĄCZNIK NR 3.4 ANALIZA FUNKCJI ORAZ CECH
ZABUDOWY I ZAGOSPODAROWANIA TERENU WRAZ
Z WYNIKAMI
GRP.6730.45.2023
SKALA 1 : 1000



LEGENDA

— — granice obszaru analizowanego

A — D' linie rozgraniczające teren inwestycji

Z up. Burmistrza Miasta i Gminy Bolimów

Piotrek Kołosowski
Zastępca Burmistrza Miasta i Gminy Bolimów

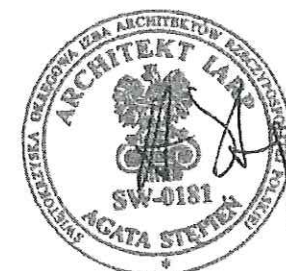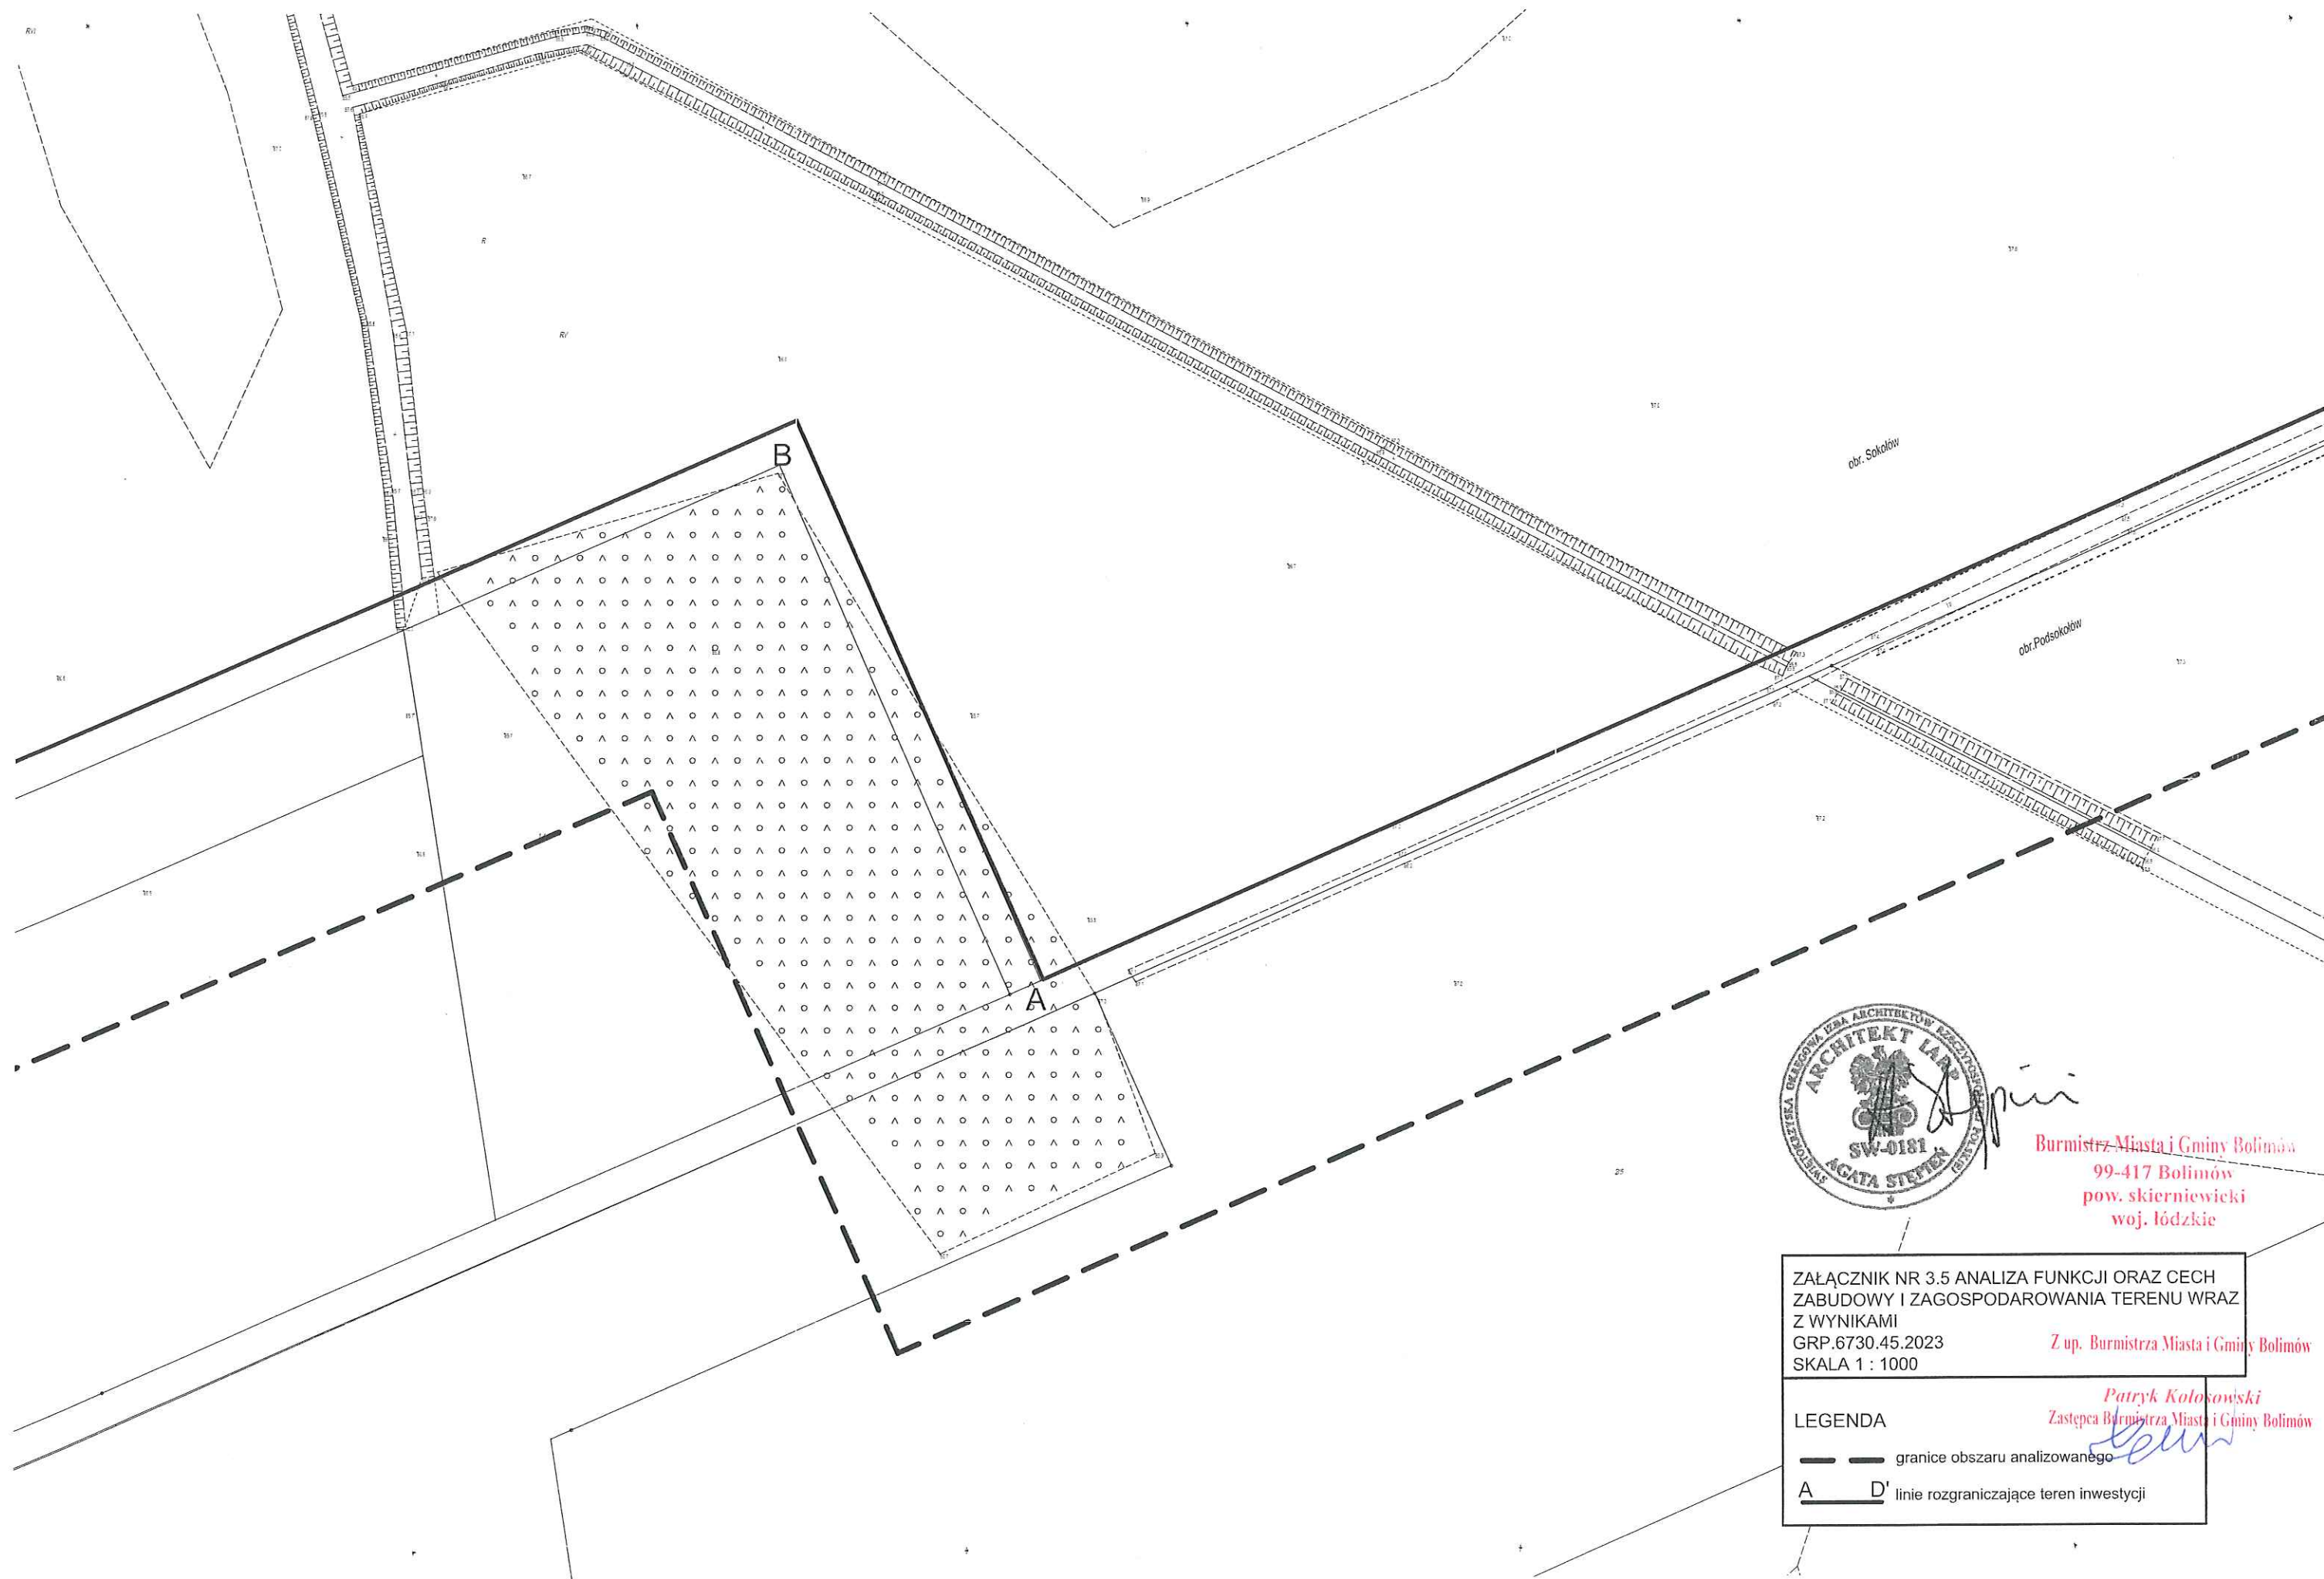

Burmistrz Miasta i Gminy Bolimów
99-417 Bolimów
pow. skierniewicki
woj. łódzkie

Załącznik nr 3.5 Analiza funkcji oraz cech
zabudowy i zagospodarowania terenu wraz
z wynikami
GRP.6730.45.2023
Skala 1 : 1000



Z up. Burmistrza Miasta i Gminy Bolimów

Patryk Kołosowski
Zastępca Burmistrza Miasta i Gminy Bolimów

LEGENDA

— — granice obszaru analizowanego

A D' linie rozgraniczające teren inwestycji

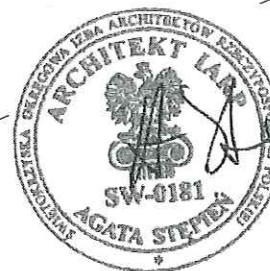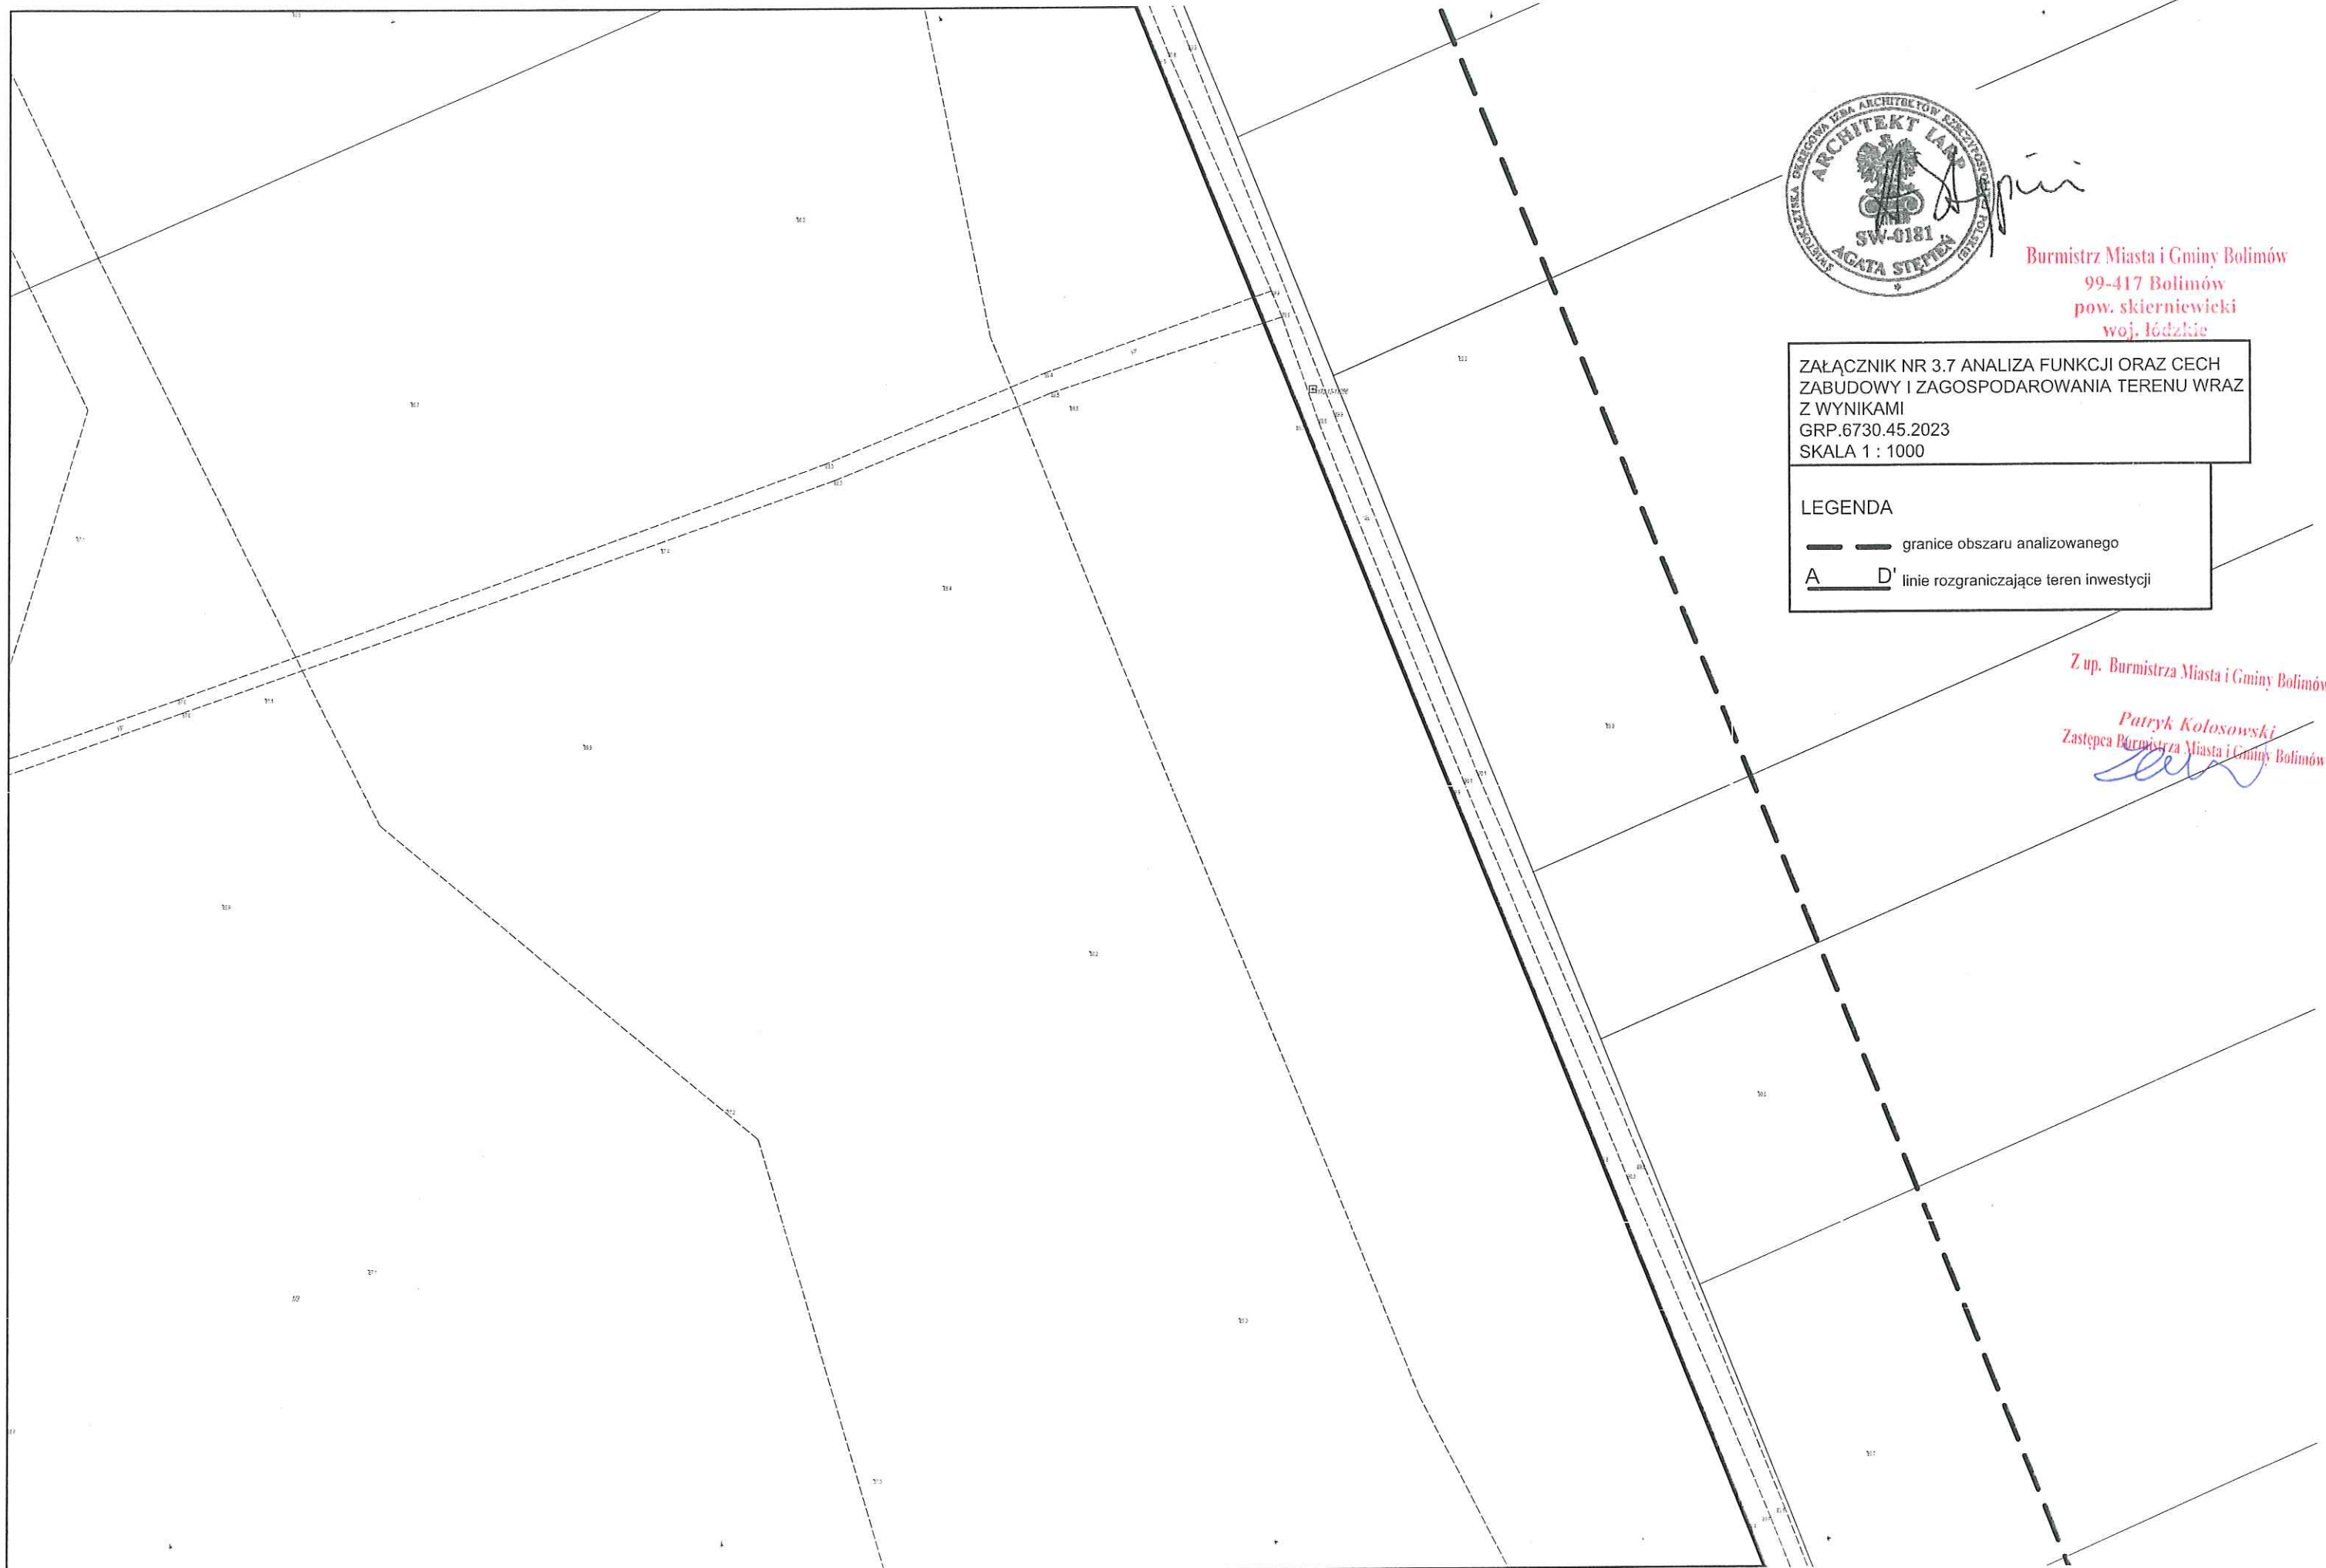

Burmistrz Miasta i Gminy Bolimów
99-417 Bolimów
pow. skierniewicki
woj. łódzkie

ZAŁĄCZNIK NR 3.7 ANALIZA FUNKCJI ORAZ CECH
ZABUDOWY I ZAGOSPODAROWANIA TERENU WRAZ
Z WYNIKAMI
GRP.6730.45.2023
SKALA 1 : 1000

LEGENDA

- granice obszaru analizowanego
- A D' linie rozgraniczające teren inwestycji

Z up. Burmistrza Miasta i Gminy Bolimów
Patryk Kołowski
Zastępca Burmistrza Miasta i Gminy Bolimów



Burmistrz Miasta i Gminy Bolimów
99-417 Bolimów
pow. skierniewicki
woj. łódzkie

ZAŁĄCZNIK NR 3.8 ANALIZA FUNKCJI ORAZ CECH
ZABUDOWY I ZAGOSPODAROWANIA TERENU WRAZ
Z WYNIKAMI
GRP.6730.45.2023
SKALA 1 : 1000

Z up. Burmistrza Miasta i Gminy Bolimów

Pawł Kolasowski
Zastępca Burmistrza Miasta i Gminy Bolimów

LEGENDA

— — granice obszaru analizowanego
A — D' linie rozgraniczające teren inwestycji



Burmistrz Miasta i Gminy Bolimów
99-417 Bolimów
pow. skierniewicki
woj. łódzkie


ZAŁĄCZNIK NR 3.9 ANALIZA FUNKCJI ORAZ CECH
ZABUDOWY I ZAGOSPODAROWANIA TERENU WRAZ
Z WYNIKAMI
GRP.6730.45.2023
SKALA 1 : 1000

LEGENDA

— granice obszaru analizowanego
A — D' linie rozgraniczające teren inwestycji

Z up. Burmistrza Miasta i Gminy Bolimów

Patryk Kołosowski
Zastępca Burmistrza Miasta i Gminy Bolimów

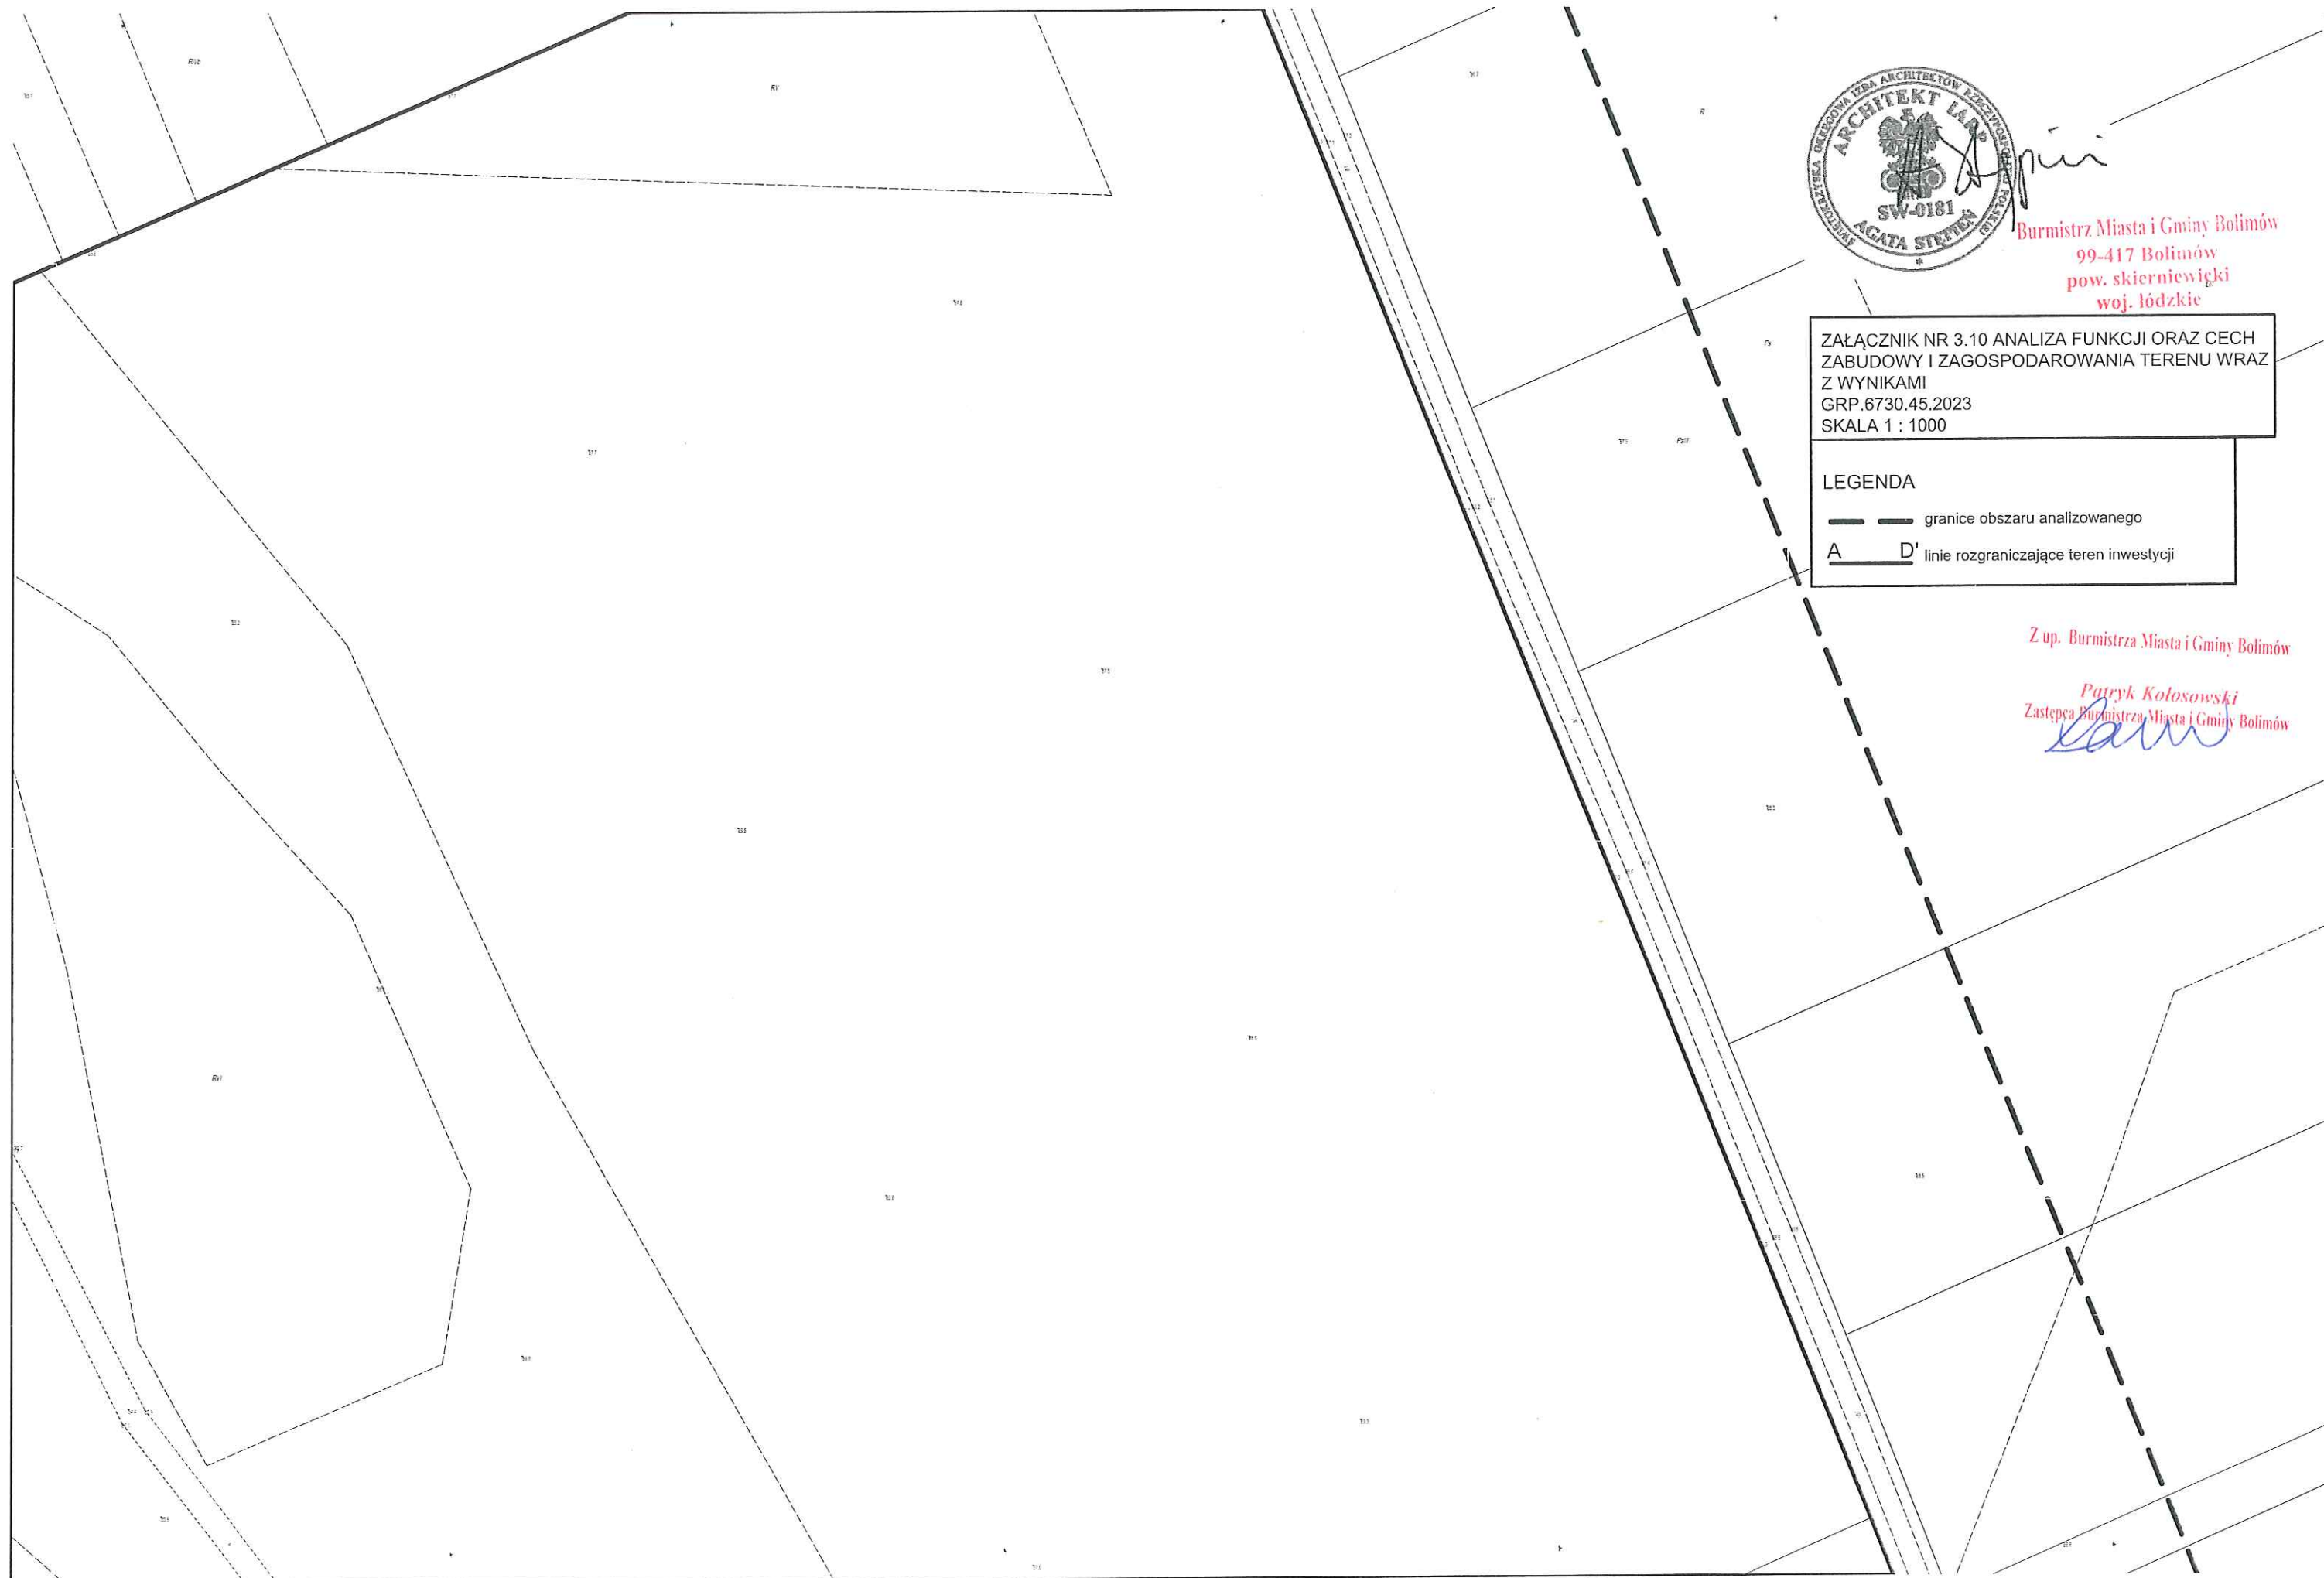

Burmistrz Miasta i Gminy Bolimów
99-417 Bolimów
pow. skierniewicki
woj. łódzkie

ZAŁĄCZNIK NR 3.10 ANALIZA FUNKCJI ORAZ CECH
ZABUDOWY I ZAGOSPODAROWANIA TERENU WRAZ
Z WYNIKAMI
GRP.6730.45.2023
SKALA 1 : 1000

LEGENDA

— — granice obszaru analizowanego
A D' linie rozgraniczające teren inwestycji

Z up. Burmistrza Miasta i Gminy Bolimów

Patryk Kołosowski
Zastępca Burmistrza Miasta i Gminy Bolimów



Burmistrz Miasta i Gminy Bolimów
99-417 Bolimów
pow. skierniewicki
woj. łódzkie


ZAŁĄCZNIK NR 3.11 ANALIZA FUNKCJI ORAZ CECH
ZABUDOWY I ZAGOSPODAROWANIA TERENU WRAZ
Z WYNIKAMI
GRP.6730.45.2023
SKALA 1 : 1000

Z up. Burmistrza Miasta i Gminy Bolimów

Patryk Kołosowski
Zastępca Burmistrza Miasta i Gminy Bolimów

LEGENDA

--- granice obszaru analizowanego
A D' linie rozgraniczające teren inwestycji

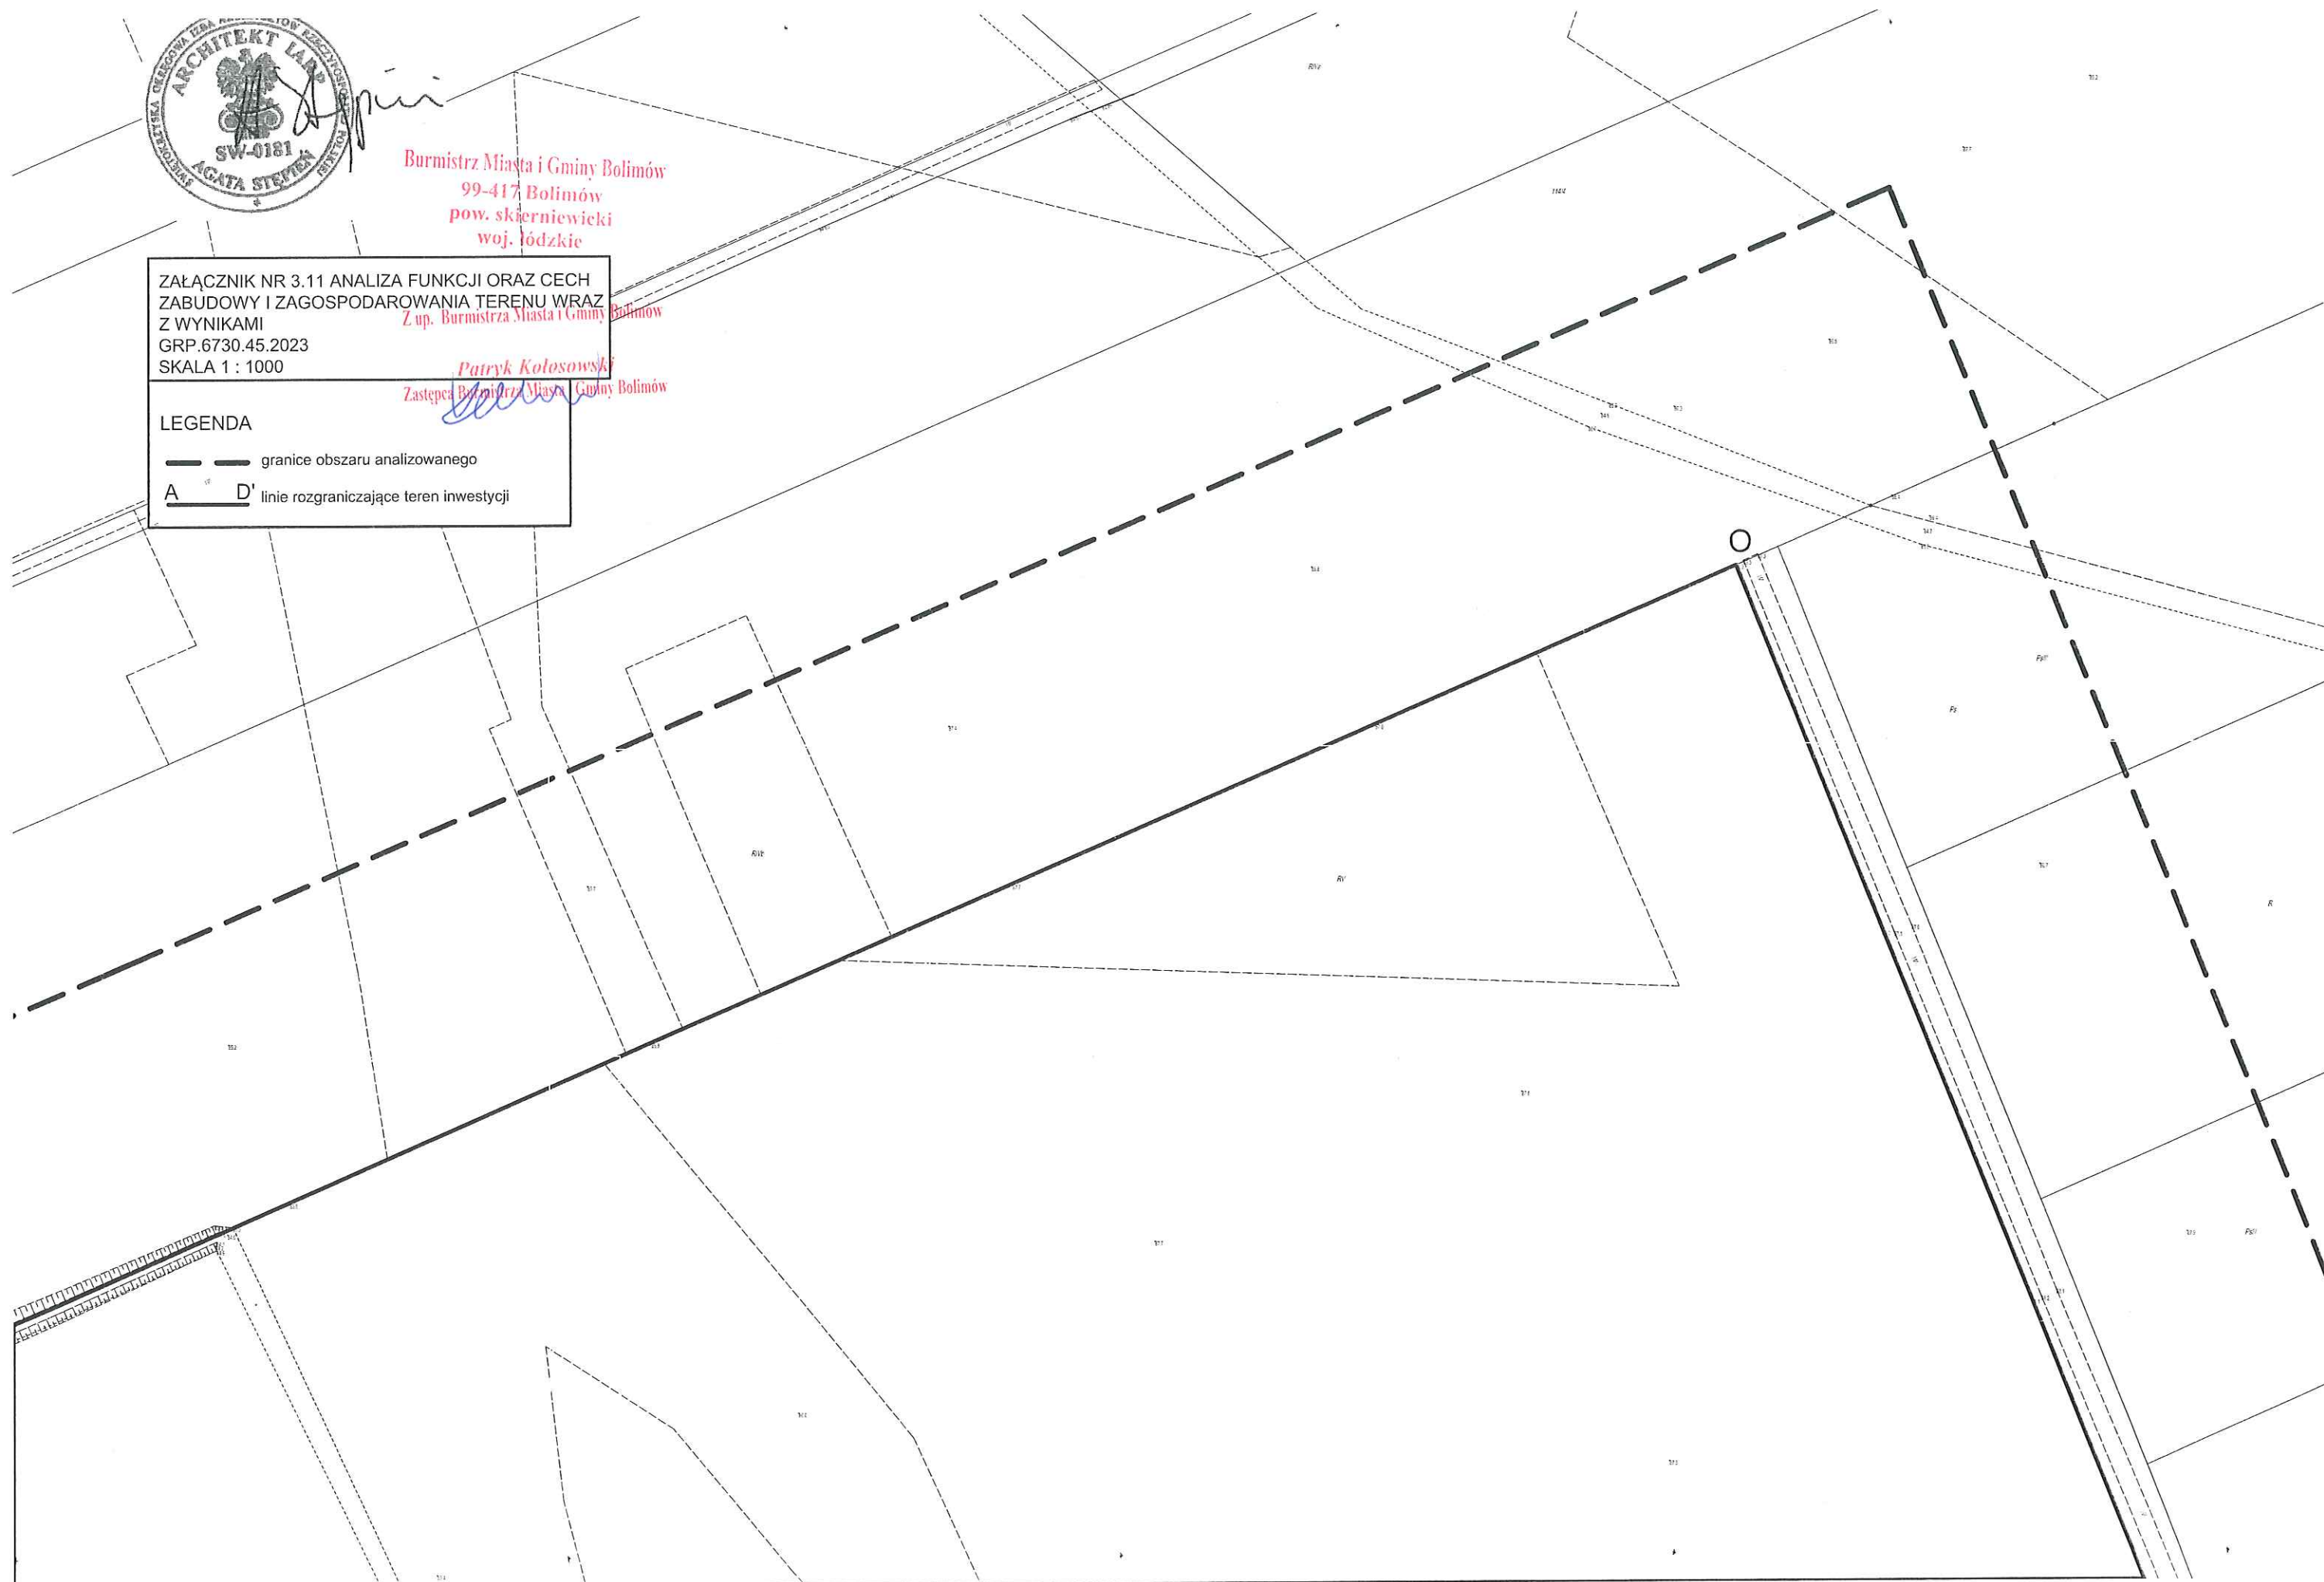

Burmistrz Miasta i Gminy Bolimów
99-417 Bolimów
pow. skierniewicki
wol. łódzkie

ZAŁĄCZNIK NR 3.12 ANALIZA FUNKCJI ORAZ CECH
ZABUDOWY I ZAGOSPODAROWANIA TERENU WRAZ
Z WYNIKAMI
GRP.6730.45.2023
SKALA 1 : 1000

LEGENDA

— granice obszaru analizowanego

A — D' linie rozgraniczające teren inwestycji




Z up. Burmistrza Miasta i Gminy Bolimów

Piotrek Kołosowski
Zastępca Burmistrza Miasta i Gminy Bolimów

obr. Jasionna

obr. Sokółów

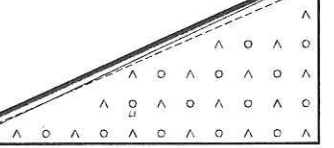



Burmistrz Miasta i Gminy Bolimów
99-417 Bolimów
pow. skierniewicki
woj. łódzkie

ZAŁĄCZNIK NR 3.13 ANALIZA FUNKCJI ORAZ CECH
ZABUDOWY I ZAGOSPODAROWANIA TERENU WRAZ
Z WYNIKAMI
GRP.6730.45.2023
SKALA 1 : 1000


LEGENDA


— granice obszaru analizowanego

A — D' linie rozgraniczające teren inwestycji

Z up. Burmistrza Miasta i Gminy Bolimów

Patryk Kołosowski
Zastępca Burmistrza Miasta i Gminy Bolimów

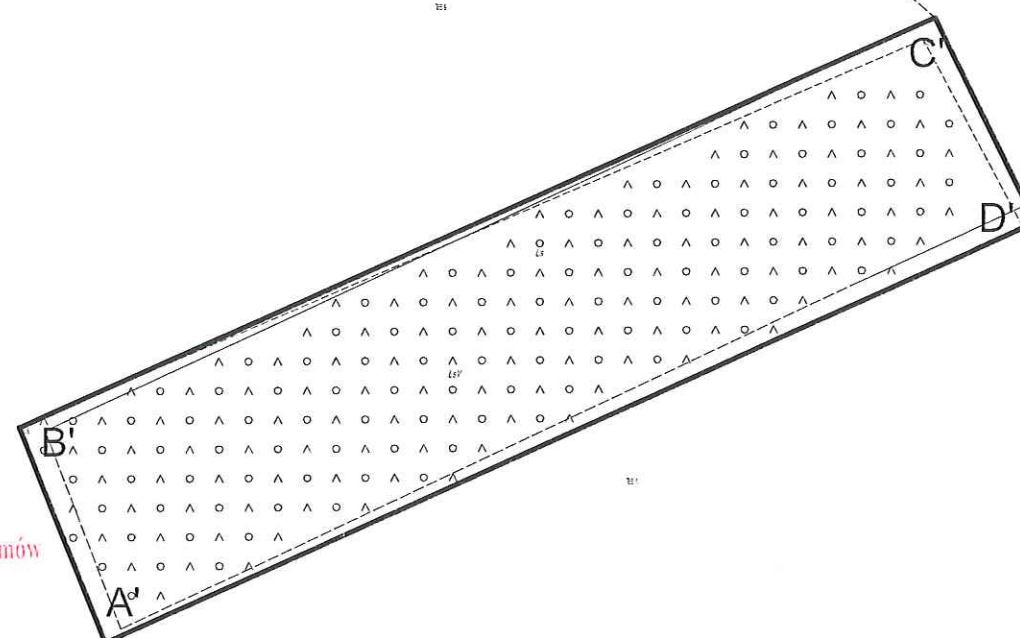

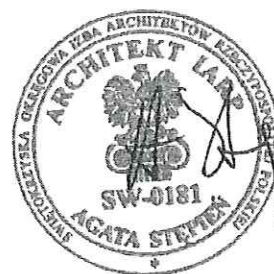

Burmistrz Miasta i Gminy Bolimów
99-417 Bolimów
pow. skierniewicki
woj. łódzkie


ZAŁĄCZNIK NR 3.14 ANALIZA FUNKCJI ORAZ CECH
ZABUDOWY I ZAGOSPODAROWANIA TERENU WRAZ
Z WYNIKAMI
GRP.6730.45.2023
SKALA 1 : 1000

LEGENDA

— granice obszaru analizowanego
A — D' linie rozgraniczające teren inwestycji

Z up. Burmistrza Miasta i Gminy Bolimów

Patryk Kołoszowski
Zastępca Burmistrza Miasta i Gminy Bolimów

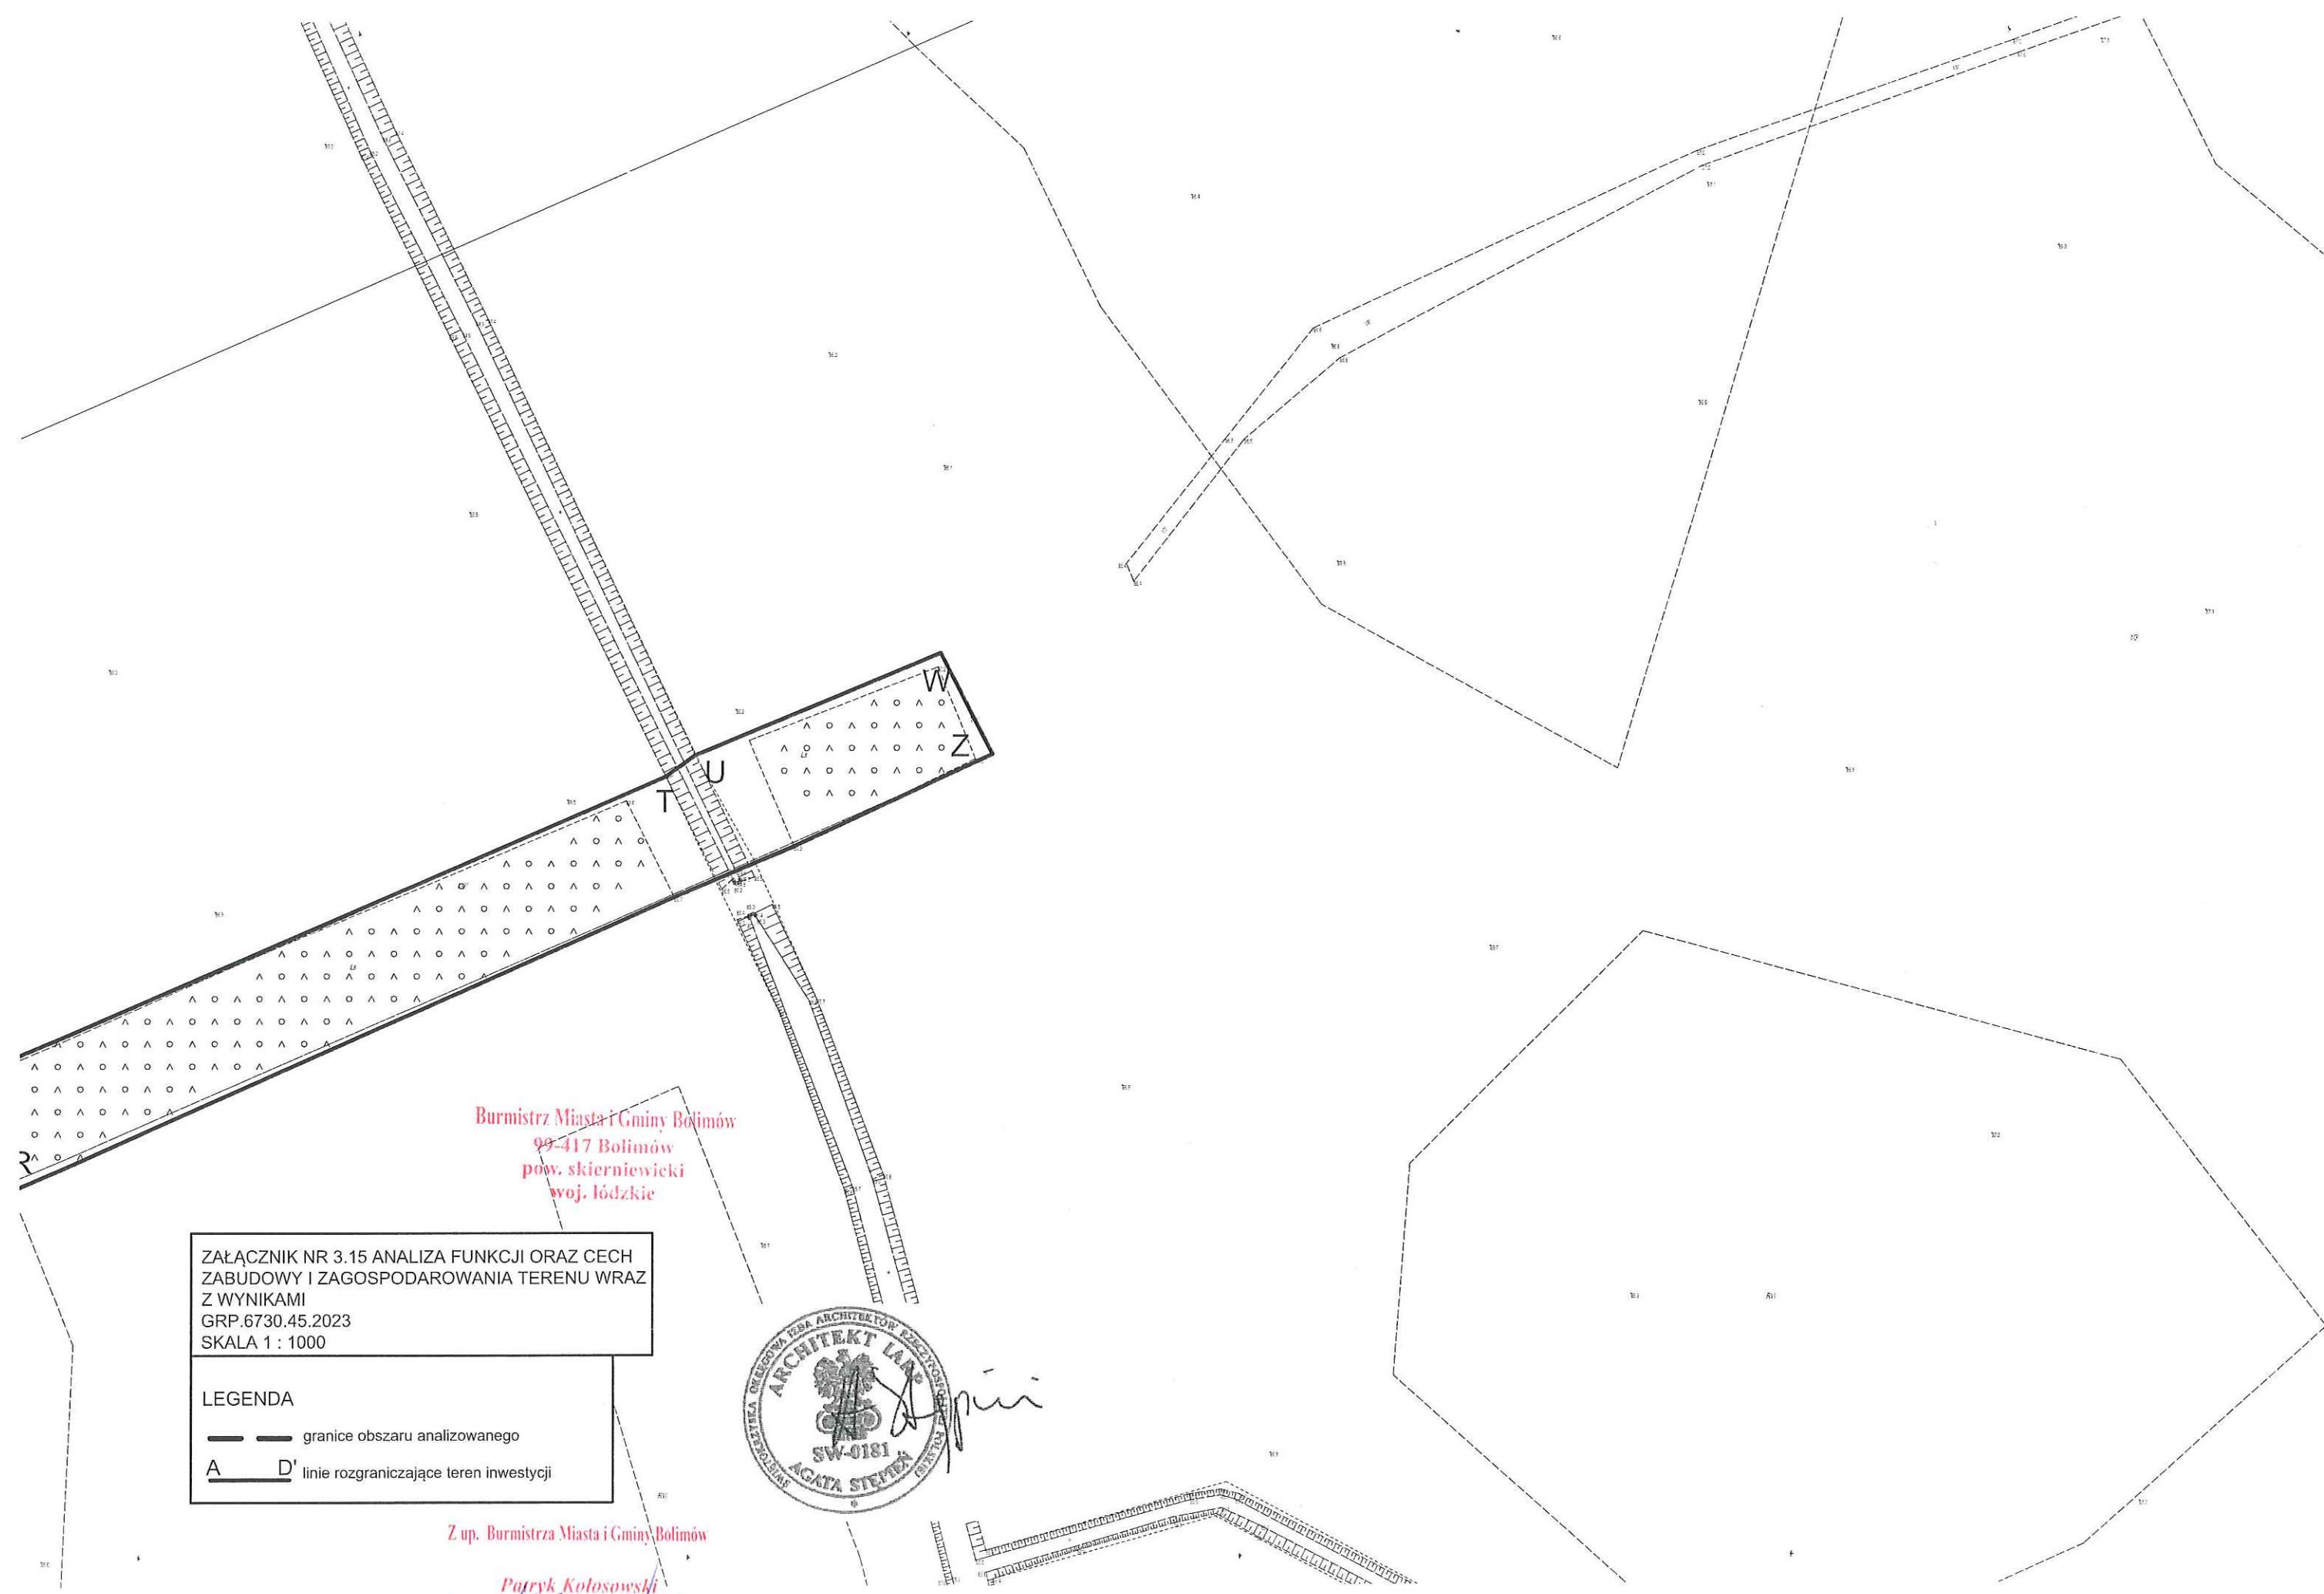

ZAŁĄCZNIK NR 3.15 ANALIZA FUNKCJI ORAZ CECH
ZABUDOWY I ZAGOSPODAROWANIA TERENU WRAZ
Z WYNIKAMI
GRP.6730.45.2023
SKALA 1 : 1000

LEGENDA
— — granice obszaru analizowanego
A D' linie rozgraniczające teren inwestycji

Burmistrz Miasta i Gminy Bolimów
99-417 Bolimów
pow. skierniewicki
woj. łódzkie



Z up. Burmistrza Miasta i Gminy Bolimów

Patryk Kolosowski
Zastępca Burmistrza Miasta i Gminy Bolimów