


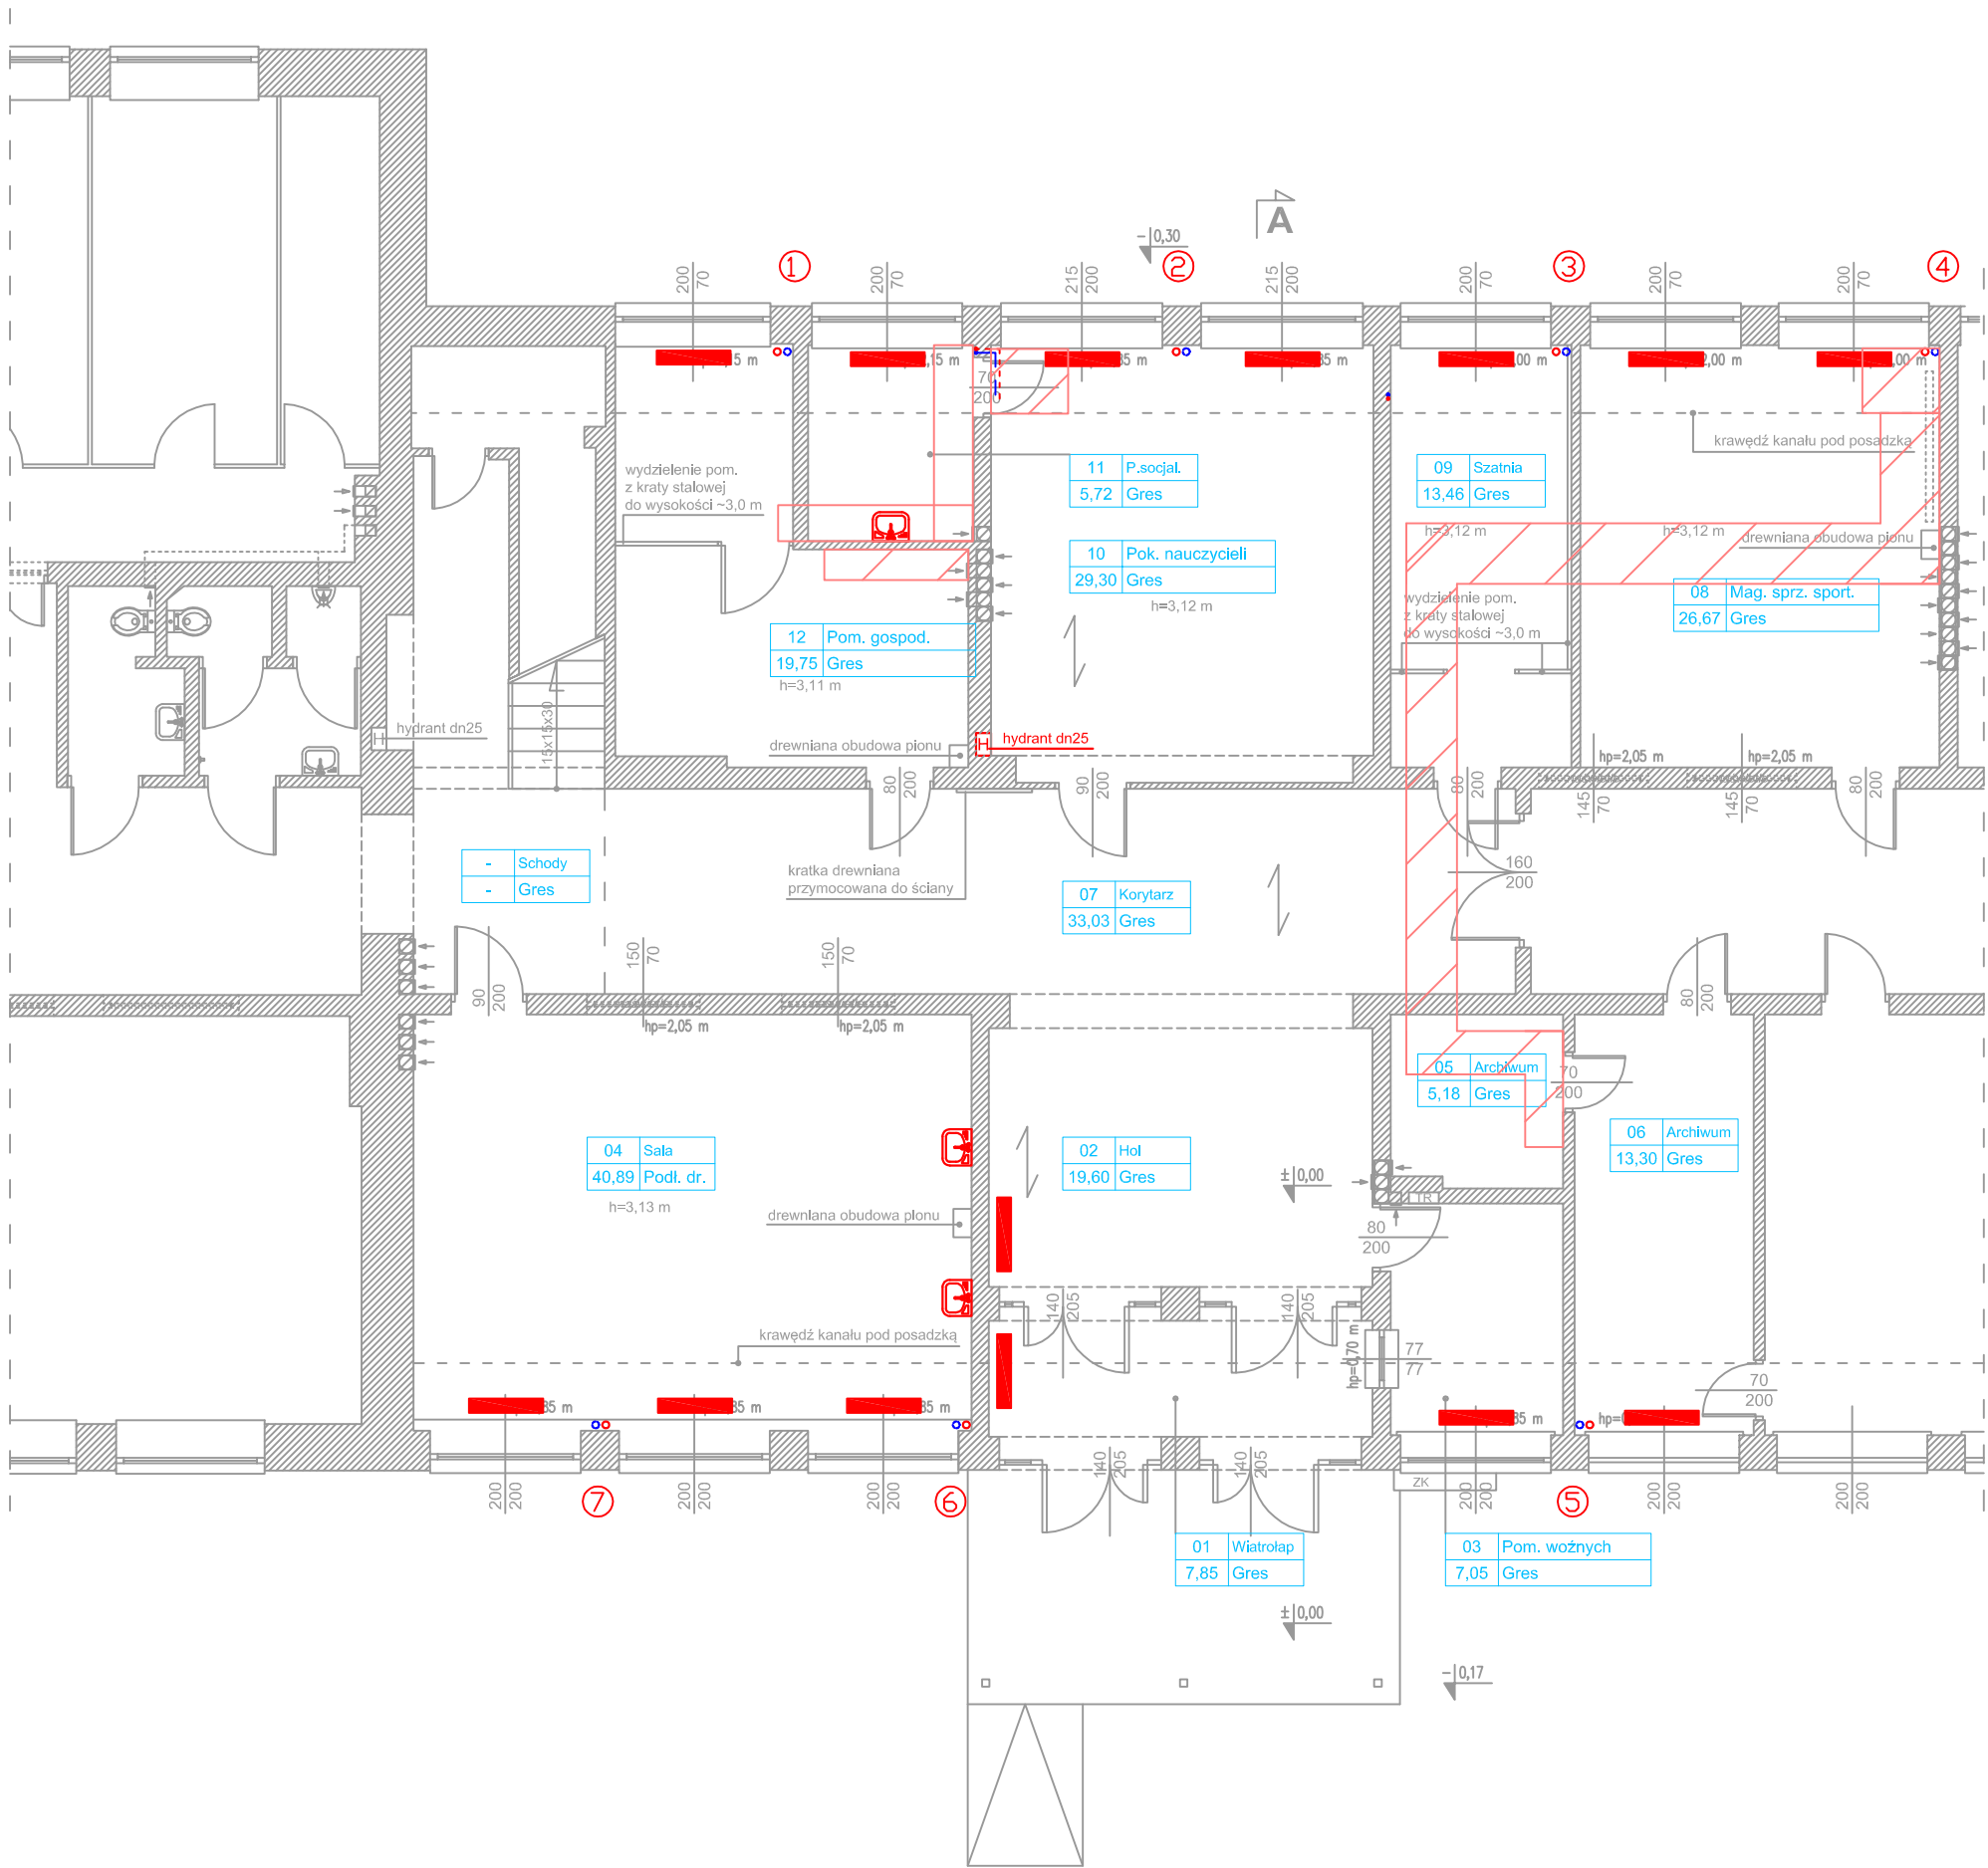

- Grzejniki do demontażu.
- Umywalki do demontażu wraz z podejściami wod-kan. Podejścia zakorkować pod posadzką lub w ścianach.
- Hydrant do demontażu.
- Rozbiórki posadzek i kanałów

INWENTARYZACJA - RZUT PARTERU			
L.p.	Nazwa pomieszczenia	Rodzaj podłogi	Powierzchnia użytkowa [m ²] wg PN ISO 9836:1997
1	Wiatrołap	Gres	7,85
2	Hol/szatnia	Gres	19,60
3	Pom. woźnych	Gres	7,05
4	Sala	Podł. drewn.	40,89
5	Archiwum	Gres	5,18
6	Archiwum	Gres	13,30
7	Korytarz	Gres	33,03
8	Magazyn sprz. sport.	Gres	26,67
9	Szatnia	Gres	13,46
10	Pok. nauczycieli	Gres	29,30
11	Pom. socjalne	Gres	5,72
12	Pom. magazynowe	Gres	19,75
SUMA P. UŻYTKOWEJ WG PN ISO 9836:1997 - RZUT PARTERU			221,80

P R O J E K T W Y K O N A W C Z Y		
NAZWA PRZEDSIĘWZIĘCIA: PRZEBUDOWA ZE ZMIANĄ SPOSOBU UŻYTKOWANIA CZĘŚCI POMIESZCZEŃ PO GIMNAZJUM NR 2 W DZIERZGÓWKU WRAZ Z BUDOWĄ PODJAZDU DLA OSÓB NIEPEŁNOSPRAWNYCH		
INWESTOR: Gmina Nieborów Aleja Legionów Polskich 26, 99-416 Nieborów		
ADRES dz. nr ewid. 169/3, 170/1, 171/3, 172/1, 173/3, 174/1, 175/3, 176/1, 177/3, 178/1 INWESTYCIJ: obręb: 0008 Dzierżówek, jedn. ewid. 100509_2 Nieborów woj. łódzkie, pow. łowicki		
TYTUŁ RYSUNKU: RZUT PARTERU PRZEBUDOWA I ZMIANA SPOSOBU UŻYTKOWANIA STAN ISTNIEJĄCY - ROBOTY ROZBIÓRKOWE		SKALA: 1:100
PROJEKTANT:	NR UPRAWNIEŃ:	PODPIS:
<i>mgr inż. Krzysztof Broniarek</i>	<i>22/98 Sk-ce</i>	
SPRAWDZIŁ:	NR UPRAWNIEŃ:	PODPIS:
<i>mgr inż. Sławomir Łuczywek</i>	<i>LOD/0921/PWOS/08</i>	
PROJEKTY BUDOWLANE Autorska Pracownia Architektury Jakub Bodek tel. 509 299 685 e-mail: arch.jakubbodek@gmail.com ul. Skłodowskiej 6 99-418 Bełchów		
DATA:	Lipiec 2019	NR RYS. PW.S/1