
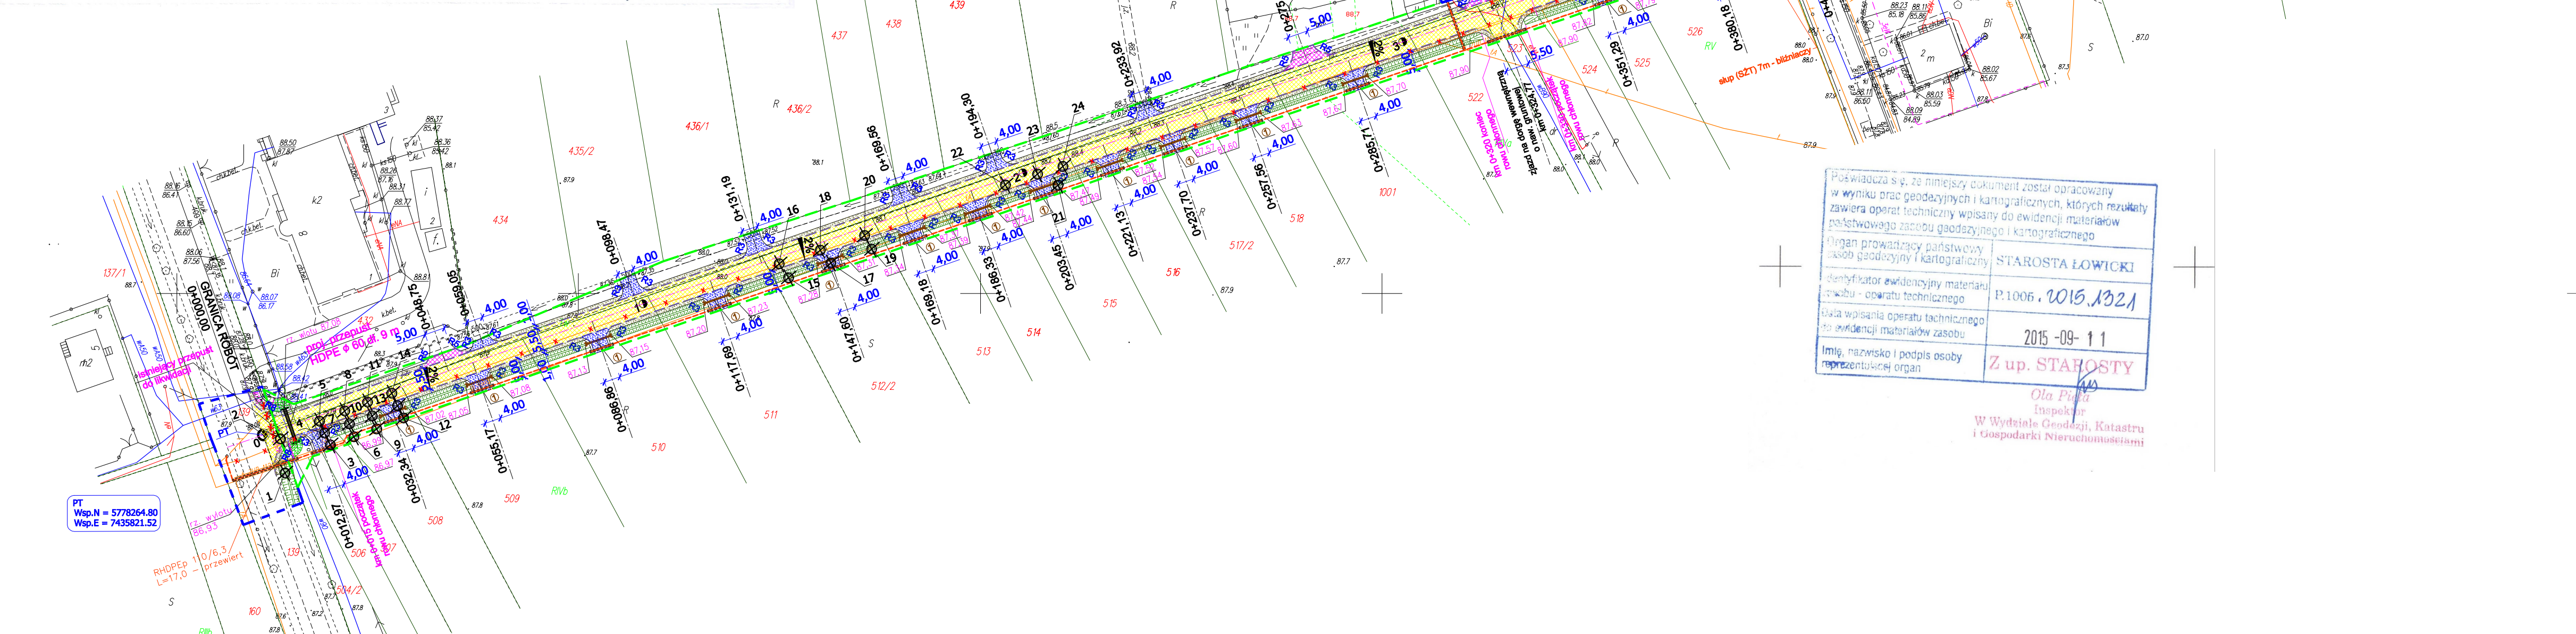


MAPA SYTUACYJNO - WYSOKOŚCIOWA
do celów projektowych
Skala 1:1000

Jedn. Ewid.: 100509_2 Gmina Nieborów
obręb: 12-Kompina
dz. nr : 502
Kerg: GGN.6642.1.1420.2015

układ współrzędnych prostokątnych płaskich "2000"
układ wysokościowy Kronsztad „86"

Uwaga: W obrębie opracowania nie znajdują się
punkty osnowy geodezyjnej podlegające
ochronie.
Nie wyklucza się istnienia urządzeń
podziemnych wybudowanych, ale nie
zgłoszonych przez inwestora
do inwentaryzacji.

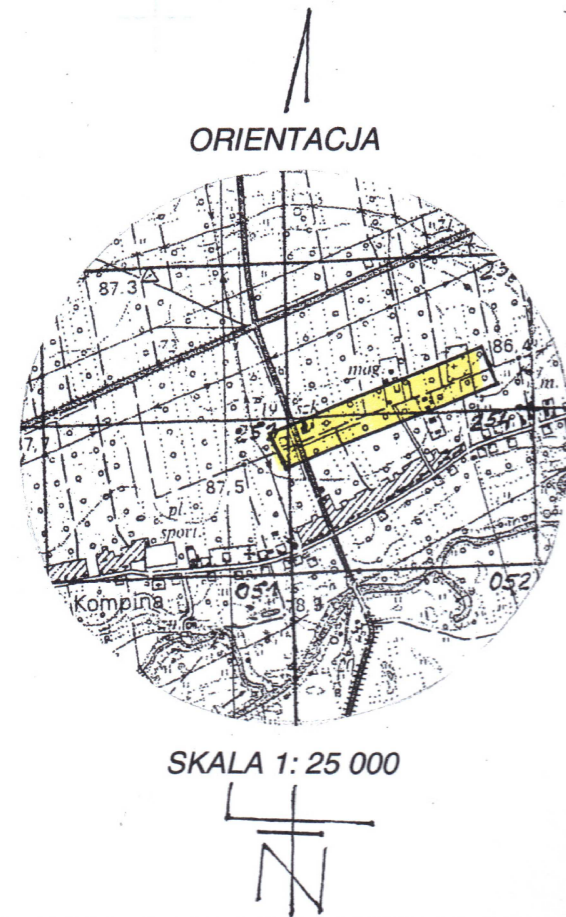

LEGENDA

PROJEKTOWANE:

- linie rozgraniczające teren inwestycji
- linie czasowego ograniczenia w korzystaniu z nieruchomości na potrzeby przebudowy dróg innych kategorii oraz sieci uzbrojenia terenu
- jezdnie (nawierzchnia bitumiczna - KR2)
- obramowanie jezdni - krawężnik betonowy „wtopiony” 12x25 cm, na ławie z bet. C12/15
- zjazdy (nawierzchnia z kruszywa łamanego)
- zjazdy (nawierzchnia z kostki brukowej)
- pobocza z kruszywa łamanego 0-31,5 mm stab. mechanicznie
- przepust z rur PEHD Ø 40 cm - dł. rury 6 m (ścianki czołowe z prefabrykatów)
- przepust z rur PEHD Ø 40 cm - dł. rury 8 m (ścianki czołowe z prefabrykatów)
- przepust z rur PEHD Ø 60 cm - dł. rury 9 m (ścianki czołowe z prefabrykatów)
- rowy drogowe chłonne , trawiaste
- kabel teletechniczny
- rura osłonowa HDPE na kablu teletechnicznym - pod drogą i zjazdami
- odtworzenie ogrodzenia na granicy pasa drogowego - wzdłuż działki 530

ISTNIEJĄCE:

- granice ewidencyjne działek
- numery ewidencyjne działek
- drzewa do wycięcia
- kabel teletechniczny do likwidacji

Poświadczam, że niniejszy dokument został opracowany
w wyniku prac geodezyjnych i kartograficznych, których rezultaty
zawiera operat techniczny wpisany do ewidencji materiałów
państwowego zasobu geodezyjnego i kartograficznego
Organ prowadzący państwowy
zespół geodezyjny i kartograficzny
dedykator ewidencyjny materiału
zawodu - operatu technicznego
data wpisania operatu technicznego
do ewidencji materiałów zasobu
Imię, nazwisko i podpis osoby
reprezentującej organ

STAROSTA ŁOWICKI
P.1006.2015.1321
2015-09-11
Z up. STAROSTY

Ola Fija
Inżynier
W Wydziale Geodezji, Katastru
i Gospodarki Nieruchomościami

Inwestor:

WÓJT GMINY NIEBORÓW
Al. Legionów Polskich 26, 99 - 416 Nieborów

Jednostka projektowa:

Rafał Strugiński
ul. Berezynska 24 lok. 3
03-904 Warszawa
tel. kom. 0 691 863 723

Stadium:
PROJEKT BUDOWLANY

Nazwa i adres obiektu budowlanego / zamierzenie budowlane:
**BUDOWA: DROGI GMINNEJ I ODCINKA SIECI TELETECHNICZNEJ ORAZ
PRZEBUDOWA FRAGMENTÓW DRÓG: POWIATOWEJ NR 2714E I DROGI
WEWNĘTRZNEJ, W MIEJSCOWOŚCI KOMPINA**

Nazwa rysunku:
PROJEKT ZAGOSPODAROWANIA TERENU

Stanowisko	Imię i nazwisko	Specjalność	Uprawnienia	Podpis
Projektant:	mgr inż. Rafał Strugiński	drogowa	MAZ/0243/ POOD/09	
Sprawdzający:	mgr inż. Radosław Zwoliński	konstrukcyjno- budowlana	Wa-259/02	
Projektant:	mgr inż. Tadeusz Ruta	telekomunikacyjna	1916/00/U	
Sprawdzający:	mgr inż. Adam Domagała	telekomunikacyjna	LOD/0511/ ZH17/05	
Format:	297x840	Branża:	DROGOWA	Data:
			10-2015	Skala:
			1:1000	Nr rys.
				2