


MAPA SYTUACYJNO - WYSOKOŚCIOWA
do celów projektowych
Skala 1: 1000

Przedsiębiorstwo Usług Geodezyjnych
i Wycen Nieruchomości
MAWO
Zbigniew Duszczak
99-400 Łowicz, os. Dąbrowskiego 24
NIP 834-111-15-55; REGON 750037407

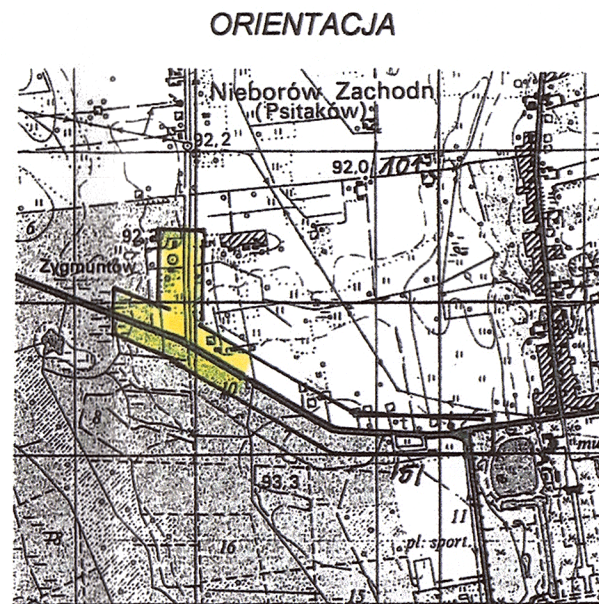


SKALA 1: 25 000


Jedn. ewid.: 100509 2 Gmina Nieborów
obręb: 0016- Nieborów
dz. nr: 223/2, 223/5, 218/6, 214/7, 210, 214/6, 214/5, 214/4,
214/3, 214/2, 214/1, 213, 212/1, 211.

układ współrzędnych prostokątnych płaskich "2000"
układ wysokościowy Kronsztad „86”

Uwaga: W obrębie opracowania znajdują się
punkty osnowy geodezyjnej podlegające
ochronie punkt 113.141-1013, 113.141-701.
Nie wyklucza się istnienia urządzeń
podziemnych wybudowanych, ale nie
zgłoszonych przez inwestora
do inwentaryzacji.

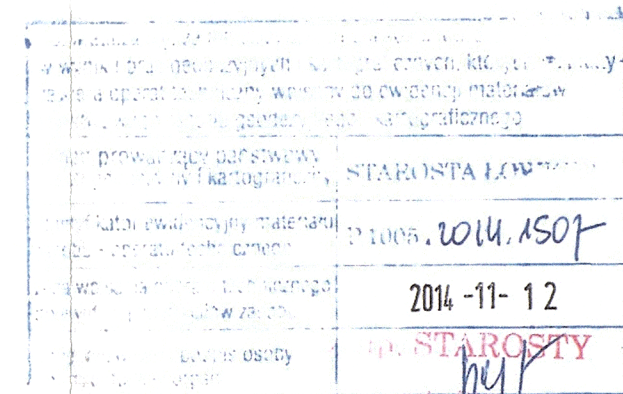

GEODETA UPRAWNIENY
mgr inż. Zbigniew Duszczak
99-400 Łowicz, os. Dąbrowskiego 24
tel. 83 411 15 55
Upr. MGPIB Nr 14489

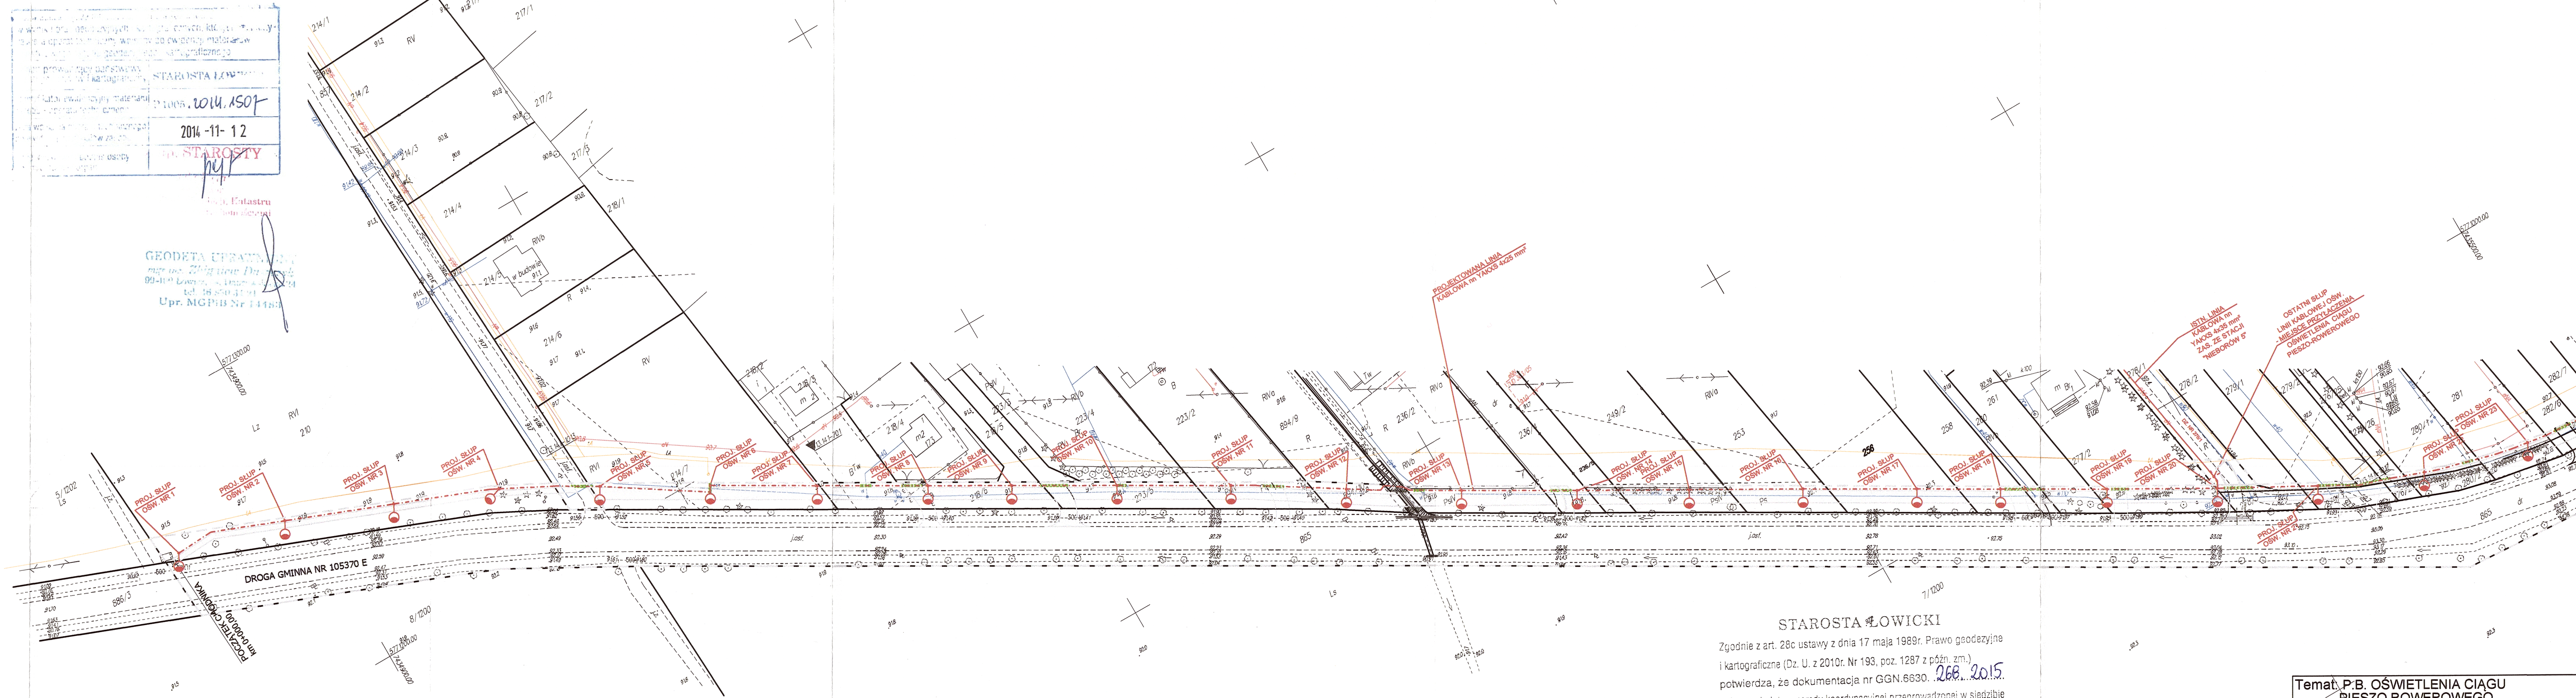

STAROSTA ŁOWICKI

Zgodnie z art. 28c ustawy z dnia 17 maja 1989r. Prawo geodezyjne
i kartograficzne (Dz. U. z 2010r. Nr 193, poz. 1287 z późn. zm.)
potwierdza, że dokumentacja nr GGN.6630. 268. 2015.
była przedmiotem narady koordynacyjnej przeprowadzonej w siedzibie
Starostwa Powiatowego w Łowiczu, ul. Stanisławskiego 30a
dn. 2.12.2015. w formie:
• zebrania zainteresowanych podmiotów
• za pomocą środków komunikacji elektronicznej
Łowicz, dnia 9.12.2015.

mgr inż. Zbigniew Duszczak
Specjalista
w Wydziale Geodezji, Katastru
i Gospodarki Nieruchomościami

Temat: P.B. OŚWIETLENIA CIĄGU PIESZO ROWEROWEGO - PROJEKT ZAGOSPODAROWANIA TERENU	
Adres: DZ. NR 303 i INNE; NIEBORÓW	
Inwestor: WÓJT GMINY NIEBORÓW ALEJA LEGIONÓW POLSKICH 26 99-416 NIEBORÓW	
Projektant: inż. Zbigniew Uóciwek	Specjalność Sieci i instalacje elektryczne Nr upr. 51/89 Sk-ce
Podpis: mgr inż. Andrzej Uóciwek	Podpis: Andrzej Uóciwek
Skala: 1:1000	Data: 10.2015
Nr rys. 1/1	