

Nieborów, dnia 22.05.2019r.

Gmina Nieborów

Aleja Legionów polskich 26

99-416 Nieborów

Uczestnicy postępowania

Znak sprawy: GKI.271.3.2019

Dotyczy: postępowania przetargowego na „Budowę drogi gminnej w Kompinie”

Nr ogłoszenia o zamówieniu: 546947-N-2019 z dnia 14.05.2019r.

ODPOWIEDZI NR 1

na zapytania do treści specyfikacji istotnych warunków zamówienia

Zamawiający informuje, iż w postępowaniu o udzielenie zamówienia publicznego na „Budowę drogi gminnej w Kompinie”, w trybie art. 38 ust. 1 ustawy z 29 stycznia 2014r. Prawo zamówień publicznych (tj.: Dz. U. z 2018r. poz. 1986 ze zm.), dalej zwana ustawą p.z.p., wpłynęły następujące zapytania dotyczące treści specyfikacji istotnych warunków zamówienia:

- 1) Czy Zamawiający ma wszystkie niezbędne pozwolenia do wykonania w/w inwestycji?
- 2) Proszę o podanie hierarchii ważności dokumentów odnośnie wyceny oferty dla w/w zamówienia.
- 3) Czy Zamawiający posiada prawo do dysponowania gruntem działki nr 139, na której mają być prowadzone prace odmulania rowu wzdłuż drogi powiatowej?
- 4) Prosimy o weryfikację i potwierdzenie poprawności pozycji w kosztorysie nr 12 „Wykonanie wykopów – koryto pod konstrukcję jezdni, poboczy, zjazdów, wykonanie rowów drogowych”. Z naszych wyliczeń uzyskujemy zdecydowanie większą ilość (korytowanie pod samą konstrukcją jezdni wg. naszych wyliczeń to 1682,07m³).
- 5) Prosimy o weryfikację i potwierdzenie poprawności pozycji w kosztorysie nr 19 „Przepusty pod zjazdami – wykonanie kompletnych przepustów z rur HDPE 40cm”. Z naszych wyliczeń uzyskujemy całkowitą długość przepustów równą 110m (17 z przepustami o dł. 6m i 1 zjazd z przepustem o dł. 8m.), natomiast w kosztorysie podana jest wartość 165m.
- 6) Prosimy o weryfikację i potwierdzenie poprawności pozycji w kosztorysie nr 20 „Przepust rurowy – ścianka czołowa dla rur 400”. Z naszych wyliczeń uzyskujemy całkowitą ilość równą 36 szt. (18 zjazdów po stronie rowów), natomiast w kosztorysie podana jest wartość 51szt.
- 7) Czy Zamawiający dopuszcza roboty dodatkowe w ramach w/w zadania ?
- 8) Czy Zamawiający będzie wymagał nadzoru archeologicznego, ornitologicznego i saperskiego inwestycji?
- 9) Prosimy o udostępnienie przekrojów konstrukcyjnych.
- 10) Prosimy o udostępnienie szczegółów zjazdów.

Zgodnie z art. 38 ust. 2 ustawy p.z.p. Zamawiający udziela następujących odpowiedzi:

- Ad. 1: Zamawiający ma wszystkie niezbędne uzgodnienia wraz z decyzją ZRID.
- Ad. 2: Wycenę należy sporządzić wg. projektu z uwzględnieniem ilości z przedmiaru
- Ad. 3: Zamawiający posiada prawo do dysponowania gruntem dz. nr 139, na której maja być prowadzone prace odmulenia rowu wzdłuż drogi powiatowej nr 2714E.
- Ad. 4: W poz. 12 roboty ziemne – nie jest ujęte odhumusowanie, które jest zawarte w poz. nr 8.
- Ad. 5: Wycenę należy sporządzić wg. projektu budowlanego z uwzględnieniem ilości z przedmiaru – 165m
- Ad. 6: Wycenę należy sporządzić wg. projektu budowlanego z uwzględnieniem ilości z przedmiaru – 51 szt.
- Ad. 7: Zamawiający nie dopuszcza robót dodatkowych w ramach w/w zadania.
- Ad. 8: Zamawiający nie będzie wymagał nadzoru ornologicznego i saperskiego. Projektowana inwestycja nie znajduje się w ścisłej strefie ochrony konserwatorskiej i na obszarze występowania zabytków archeologicznych, ale znajduje się w sąsiedztwie cmentarza rzymskokatolickiego-grzebalnego. Nadzór archeologiczny zleci Zamawiający.
- Ad. 9: Przekroje są w projekcie budowlanym – rys. nr 4.
- Ad. 10: Szczegółów konstrukcyjnych brak. Rysunki z projektu budowlanego są wystarczająco uszczegółowione aby na ich podstawie wykonać zjazd.

Sekretarz Gminy


Adam Janiak

Otrzymują:

1. www.bip.nieborow.pl
2. a/a.

99-440 Nieborów

W odpowiedzi na pismo znak: GKI.7210.37.2015 Powiat Łowicki wyraża zgodę na wykonanie prac związanych z budową włączenia drogi gminnej w miejscowości Kompina w pasie drogowym drogi powiatowej nr 2714 E Ruszki – Kompina – Nieborów.

Jednocześnie udziela się prawa do dysponowania gruntem na cele budowlane działki 139 niezbędne do dokonania zgłoszenia prac budowlanych w Starostwie Powiatowym w Łowiczu.


Miroslaw Kardz

PRZEKROJE NORMALNE


PRZEKRÓJ nr 1 - od km 0+015 do km 0+080,00

PRZEKRÓJ nr 1 - od km 0+340 do km 0+556,25


KATEGORIA GRUNTU G1

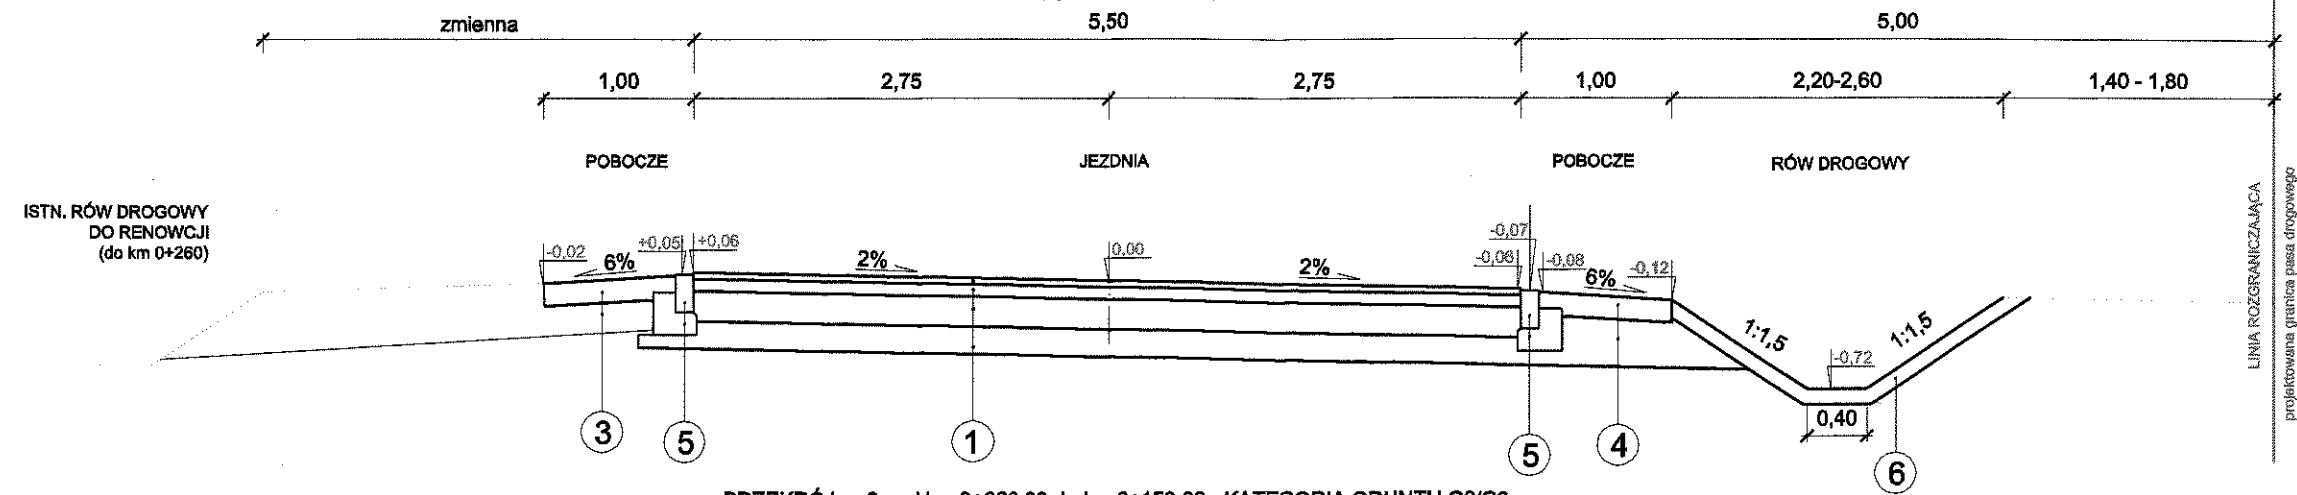

PRZEKRÓJ nr 2 - od km 0+080,00 do km 0+150,00 - KATEGORIA GRUNTU G2/G3

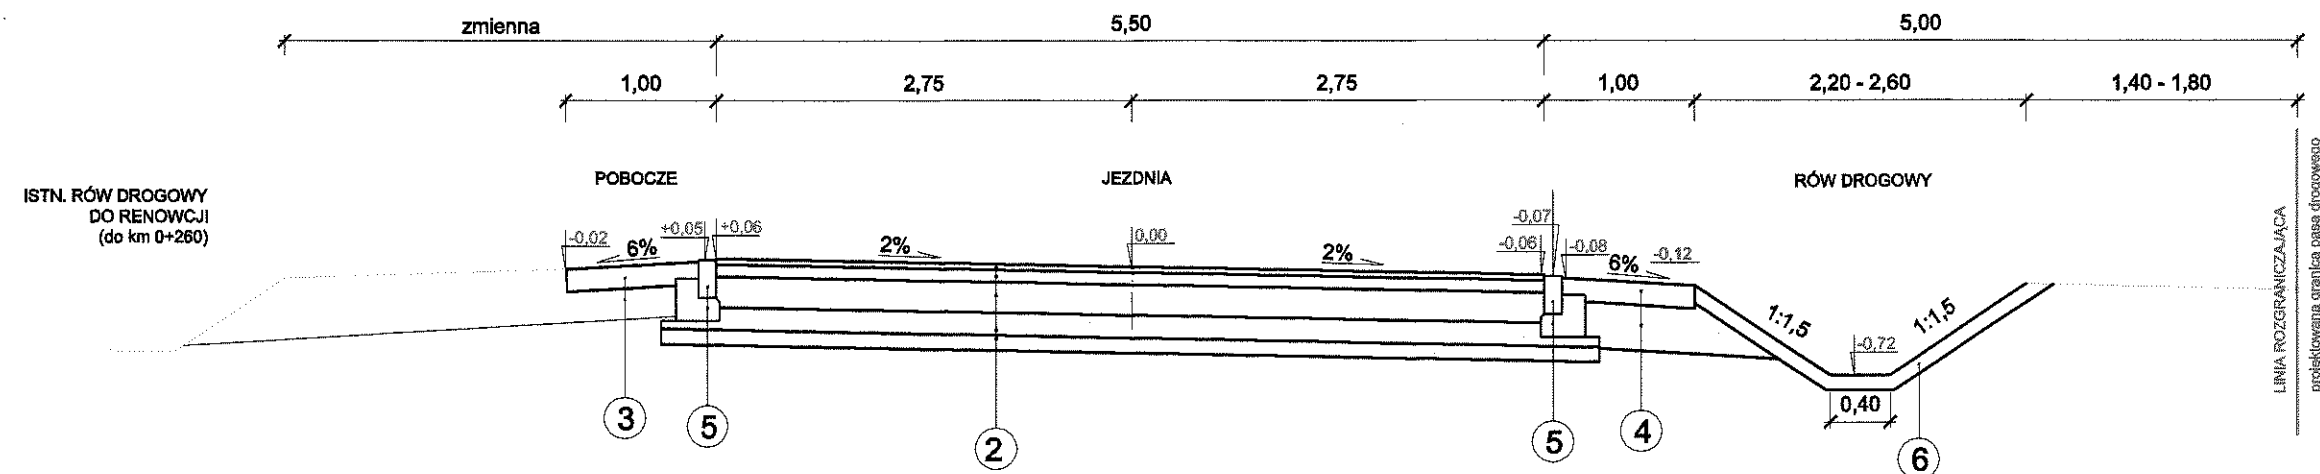

PRZEKRÓJ nr 3 - od km 0+150,00 do km 0+340,00 - KATEGORIA GRUNTU G4

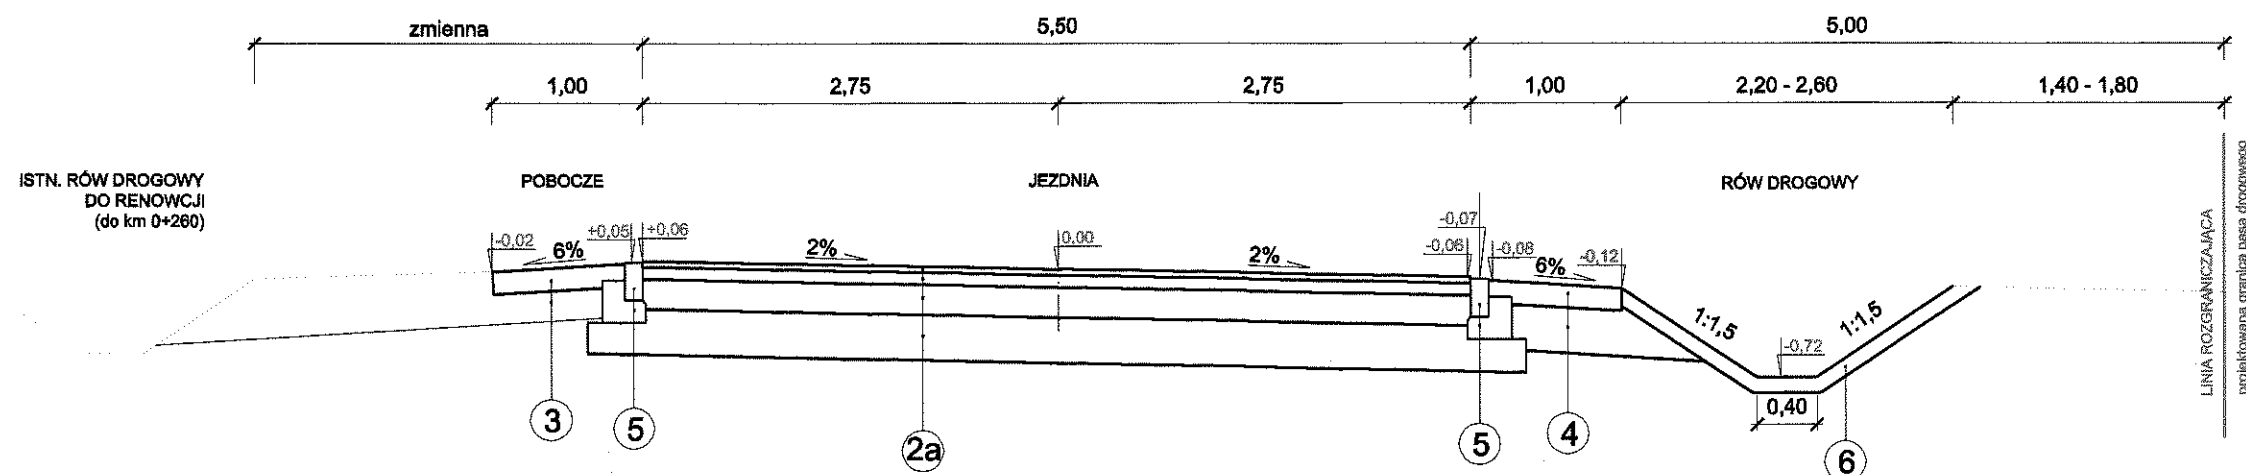

- 1
- WARSTWA ŚCIERALNA Z BETONU ASF. AC11S - 4cm
 - WARSTWA WIAŻĄCA Z BETONU ASF. AC16W - 8cm
 - PODBUDOWA Z MIESZANKI NIEZWIĄZANEJ Z KRUSZYWA ŁAMANEGO STAB. MECHANICZNIE 0/31,5 mm - 20 cm
 - WARSTWA KRUSZYWA NATURALNEGO o CBR 25 - min. 15 cm (uzupełnienie po odhumusowaniu - średnio 18 cm)
 - podłoże G1
 - razem: 60 cm

- 2
- WARSTWA ŚCIERALNA Z BETONU ASF. AC11S - 4cm
 - WARSTWA WIAŻĄCA Z BETONU ASF. AC16W - 8cm
 - PODBUDOWA Z MIESZANKI NIEZWIĄZANEJ Z KRUSZYWA ŁAMANEGO STAB. MECHANICZNIE 0/31,5 mm - 20 cm
 - WARSTWA WZMOCNIONEGO PODŁOŻA Z MIESZANKI ZWIĄZANEJ CEMENTEM C1,5/2 - 15 cm
 - WARSTWA KRUSZYWA NATURALNEGO o CBR 25 - 10 cm
 - podłoże G2/G3
 - razem: 57 cm

- 2a
- WARSTWA ŚCIERALNA Z BETONU ASF. AC11S - 4cm
 - WARSTWA WIAŻĄCA Z BETONU ASF. AC16W - 8cm
 - PODBUDOWA Z MIESZANKI NIEZWIĄZANEJ Z KRUSZYWA ŁAMANEGO STAB. MECHANICZNIE 0/31,5 mm - 20 cm
 - WARSTWA WZMOCNIONEGO PODŁOŻA Z MIESZANKI ZWIĄZANEJ CEMENTEM C1,5/2 - 30 cm
 - podłoże G4
 - razem: 62 cm

- 3
- POBOCZE Z MIESZANKI NIEZWIĄZANEJ Z KRUSZYWA ŁAMANEGO STAB. MECHANICZNIE 0/31,5 mm - 15 cm
 - ISTN. KONSTRUKCJA JEZDNI Z KRUSZYWA

4

 - POBOCZE Z MIESZANKI NIEZWIĄZANEJ Z KRUSZYWA ŁAMANEGO STAB. MECHANICZNIE 0/31,5 mm - 15 cm
 - WARSTWA KRUSZYWA NATURALNEGO - 30 cm (uzupełnienia po odhumusowaniu)
 - razem: 45 cm

- 5
- KRAWIEŻNIK BETONOWY 12 x 25 cm
 - ŁAWA Z BETONU C12/15 - 15 cm
 - razem: 30 cm

6


 - UMOCNIENIE SKARP RÓWU HUMUSEM WRAZ Z OBSIANIEM TRAWĄ - gr 10 cm

- 7
- NAWIERZCHNIA ZJAZDU Z MIESZANKI NIEZWIĄZANEJ Z KRUSZYWA ŁAMANEGO STAB. MECHANICZNIE 0/31,5 mm - 15 cm
 - WARSTWA KRUSZYWA NATURALNEGO o CBR 25 - min. 15 cm
 - razem: 45 cm

8

 - WARSTWA ŚCIERALNA Z BETONU ASF. AC11S - 4cm
 - PODSYPKA CEM. - PIASKOWA - 3 cm
 - PODBUDOWA Z MIESZANKI NIEZWIĄZANEJ Z KRUSZYWA ŁAMANEGO STAB. MECHANICZNIE 0/31,5 mm - 20 cm
 - WARSTWA WZMOCNIONEGO PODŁOŻA Z MIESZANKI ZWIĄZANEJ CEMENTEM C1,5/2 - 15 cm
 - podłoże G4
 - razem: 62 cm

PRZEKROJE POPRZECZNE PRZESZKADY

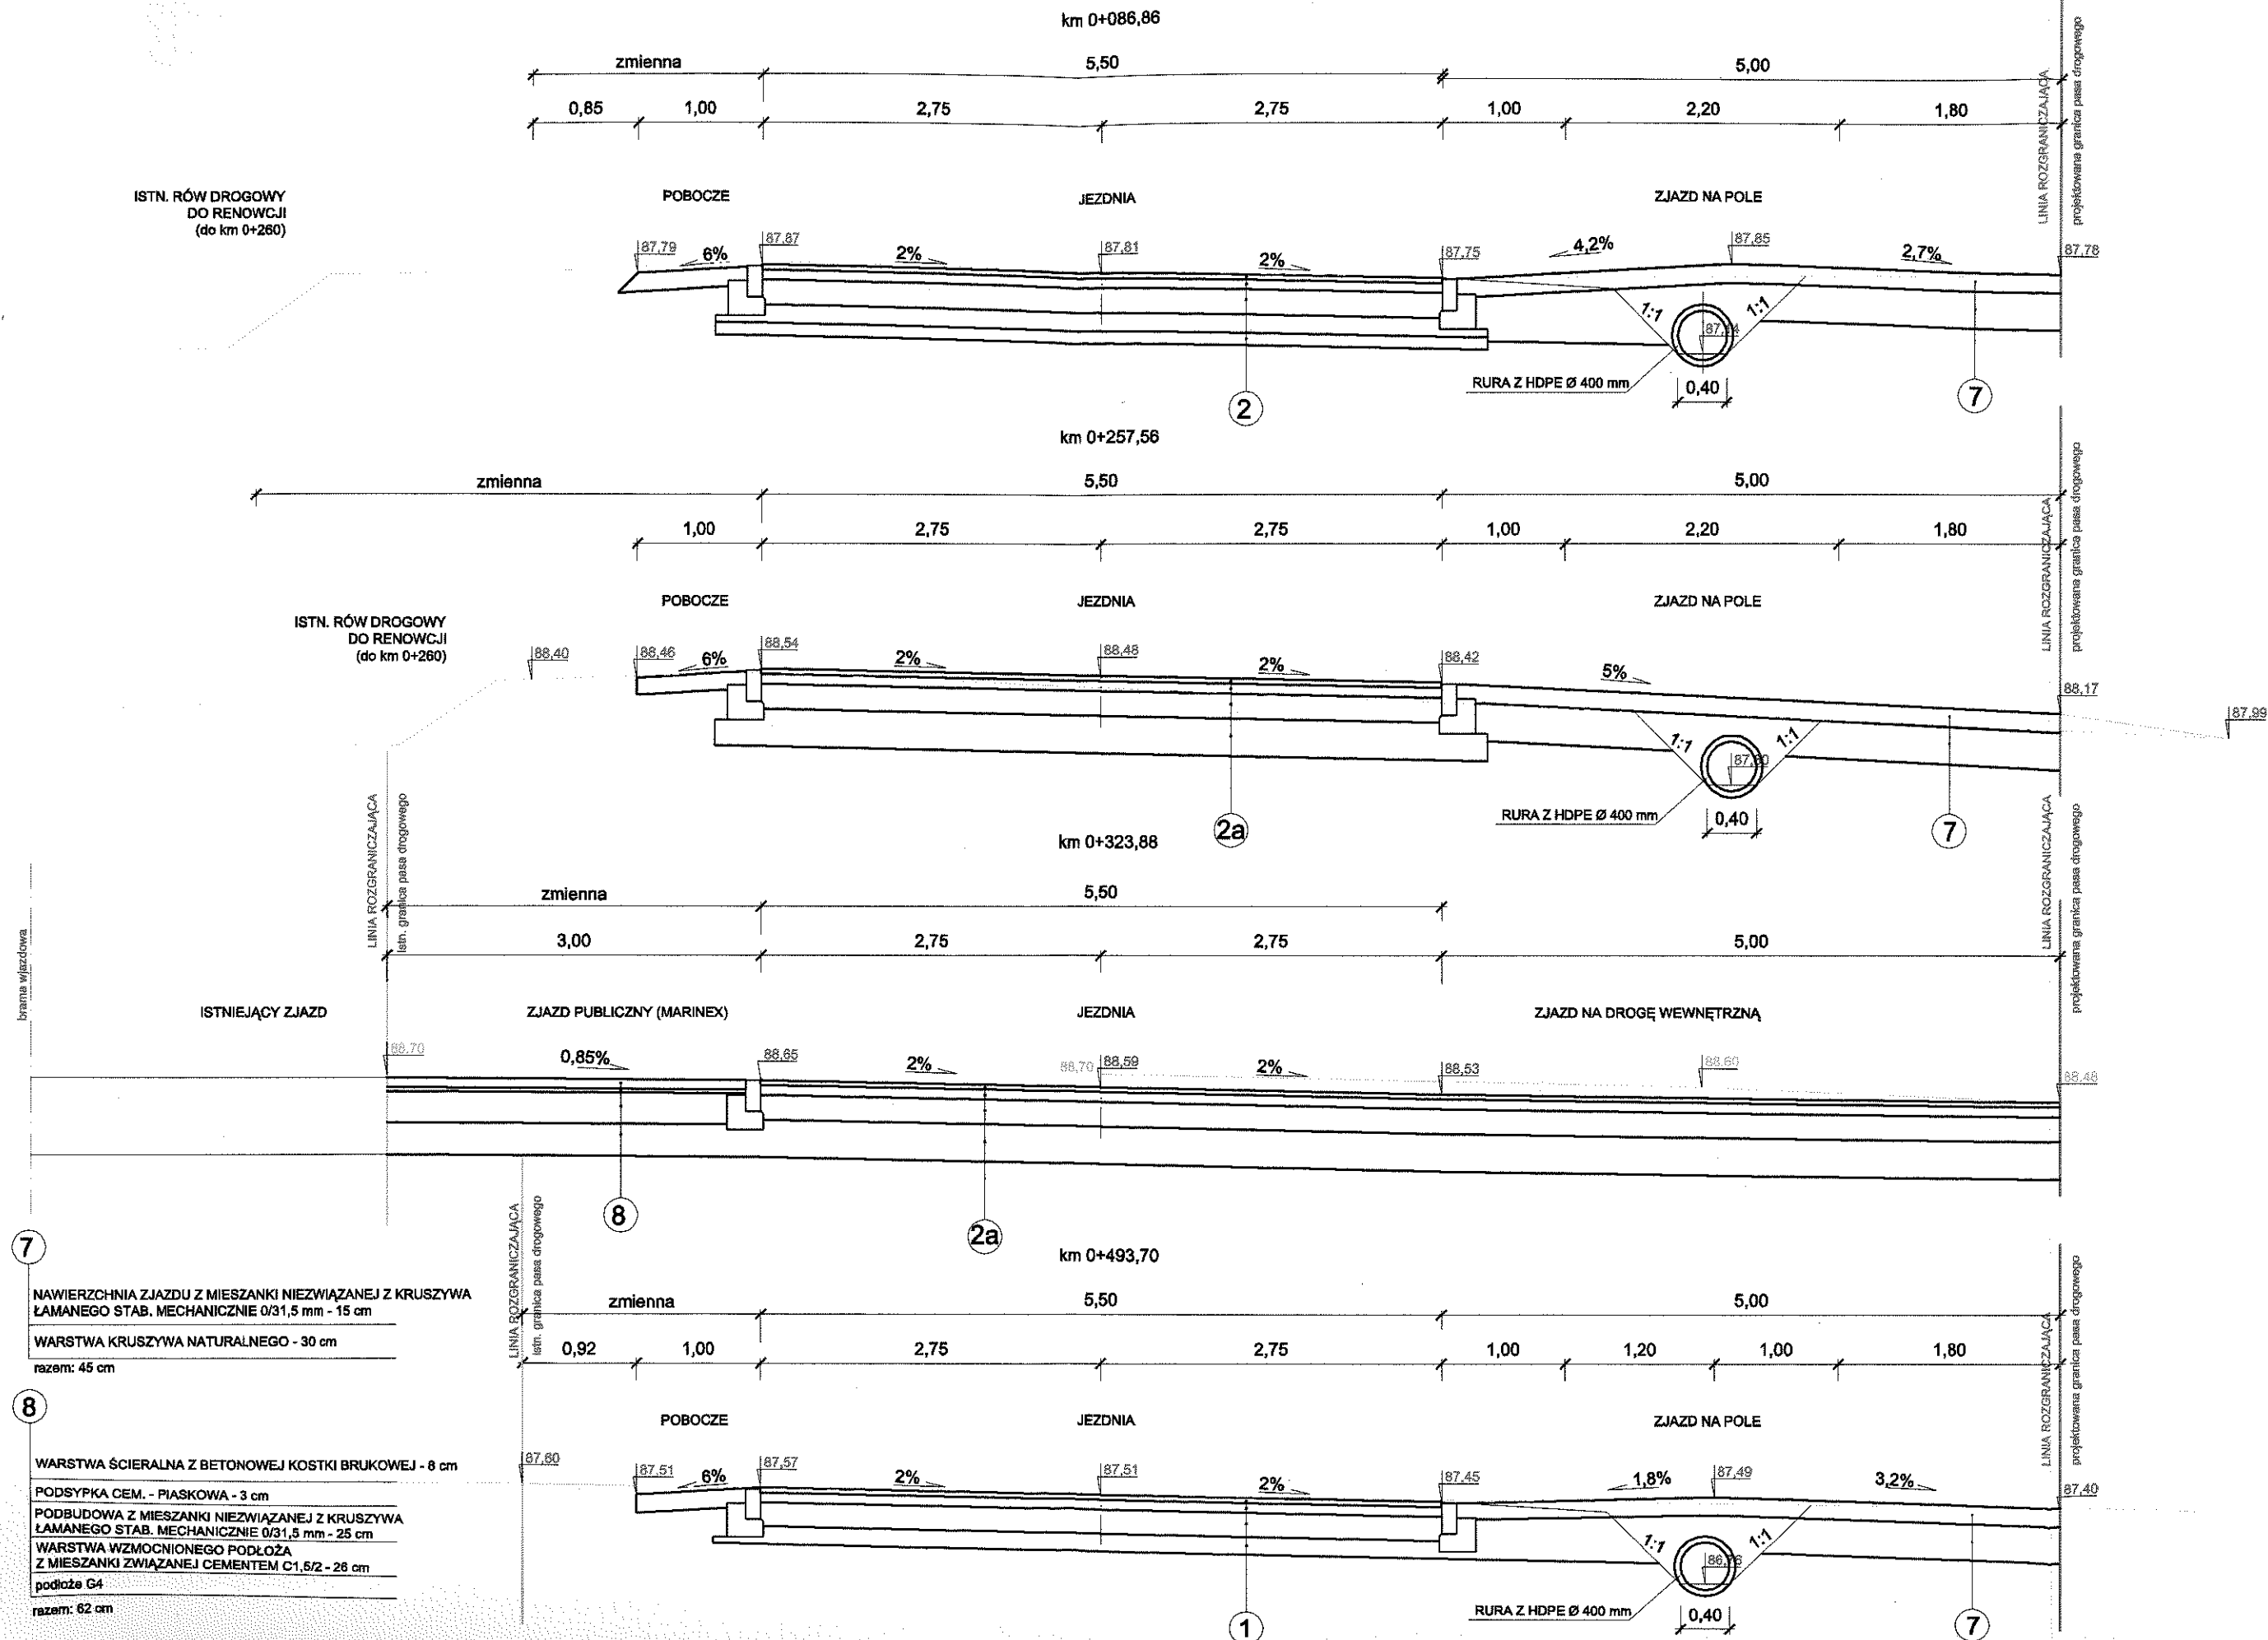

Uwag

- kon

- zja

nale

W2

Uwagi:


- od km 0+000 do km 0+015
- konstrukcja jezdni jak dla przekroju nr 1, z wyłączeniem odcinka w km 0+007 (przepust - rys. nr 6)
- zjazdy publiczne w km 0+275,95, 0+323,88, 0+331,74 należy wykonać w konstrukcji nr 8
- zjazdy publiczne w km 0+048,75 i 0+380,25 należy wykonać w konstrukcji nr 8 z wyjątkiem warstwy wzmocnieniowego podłoża, której projektowana grubość dla tych zjazdów wynosi 15 cm

ZAAŁĄCZNIK DO DECYZJI
O POZWOLENIU NA BUDOWĘ


Nr 2572/2016
z dnia 02.06.2016r.

Z up. STAROSTY

Maria Bazak *MB*
Inspektor
w Wydziale Architektoniczno-Budowlanym

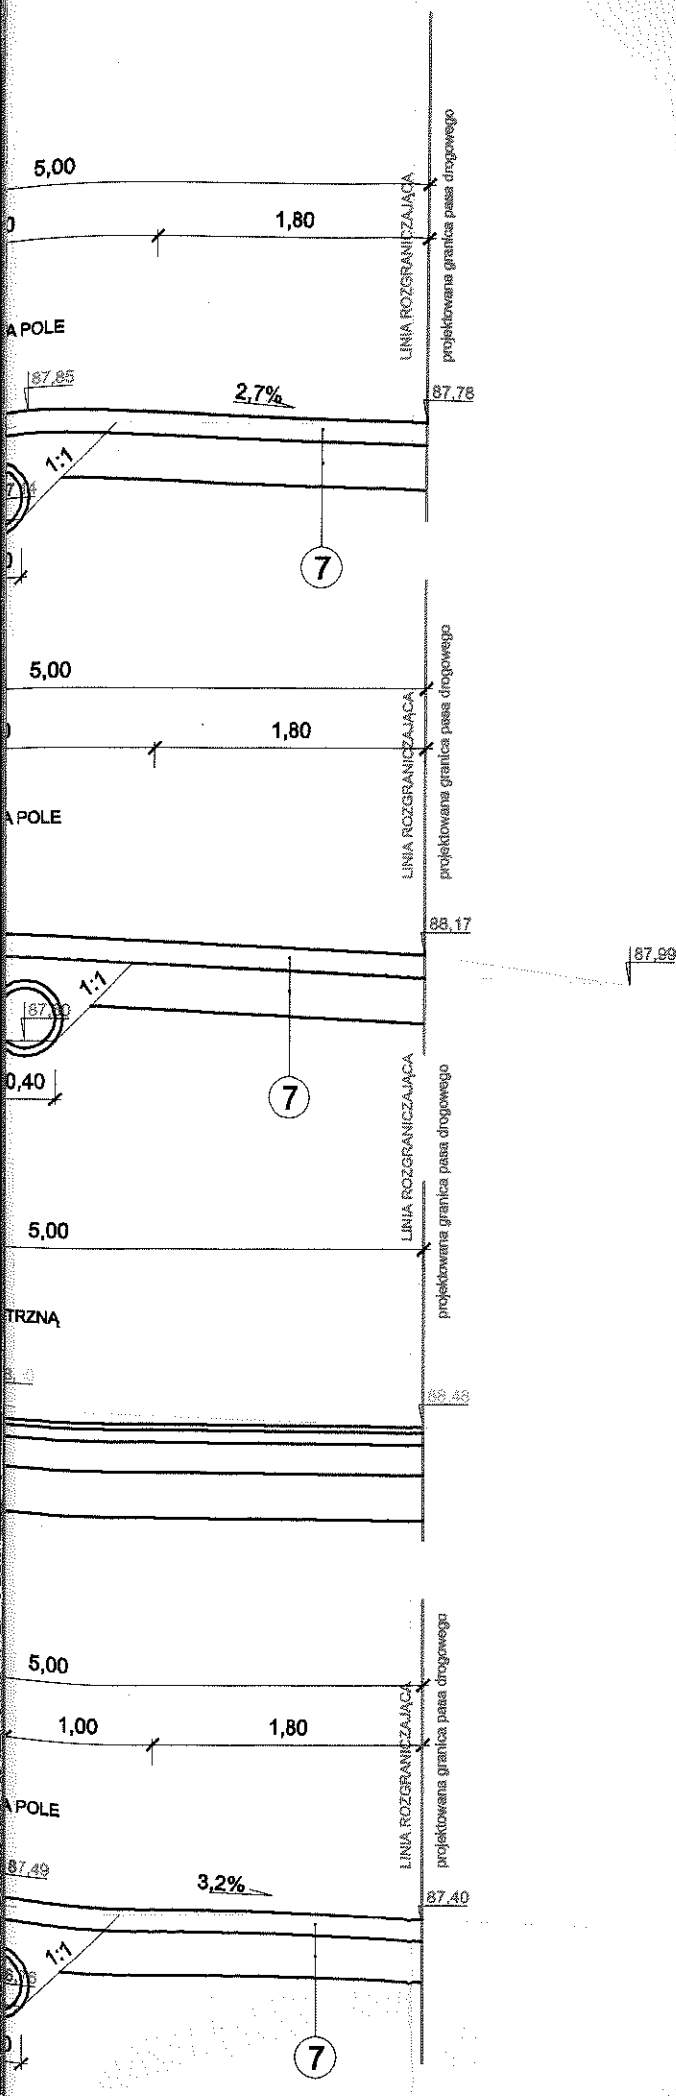

Inwestor:

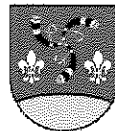

WÓJT GMINY NIEBORÓW

Al. Legionów Polskich 26, 99 - 416 Nieborów

Jednostka projektowa:



Rafał Strugiński
ul. Berezyńska 24 lok. 3
03-904 Warszawa
tel. kom. 0 691 863 723

Stadium:

PROJEKT BUDOWLANY





Nazwa i adres obiektu budowlanego / zamierzenie budowlane:

BUDOWA: DROGI GMINNEJ I ODCINKA SIECI TELETECHNICZNEJ ORAZ PRZEBUDOWA FRAGMENTÓW DRÓG: POWIATOWEJ NR 2714E I DROGI WEWNĘTRZNEJ, W MIEJSCOWOŚCI KOMPINA


Nazwa rysunku:

PRZEKROJE NORMALNE I PRZEKROJE PRZYZ JAZDY


Stanowisko	Imię i nazwisko	Specjalność	Uprawnienia	Podpis
Projektant:	mgr inż. Rafał Strugiński	drogowa	MAZ/0243/POOD/09	<i>Strugiński</i>
Sprawdzający:	mgr inż. Radosław Zwoliński	konstrukcyjno-budowlana	Wa-259/02	
Format:	Branża:	Data:	Skala:	Nr rys.
297x880	DROGOWA	10-2015	1:50	4

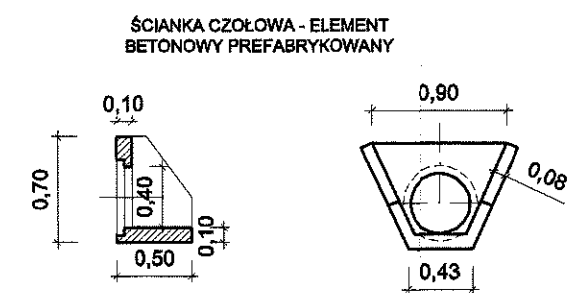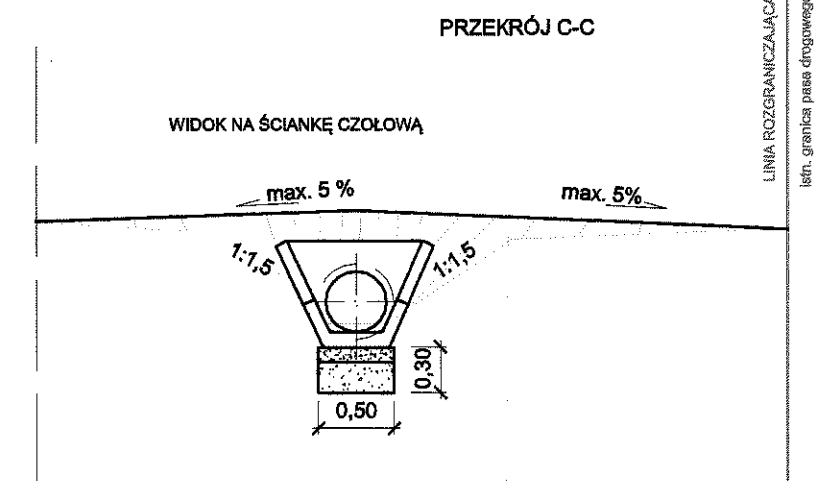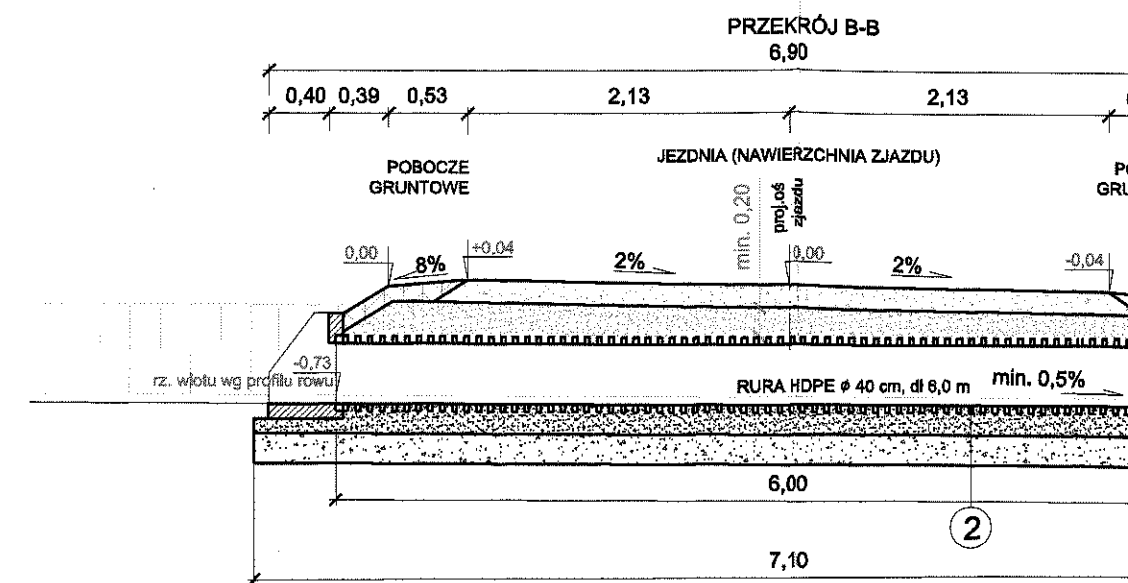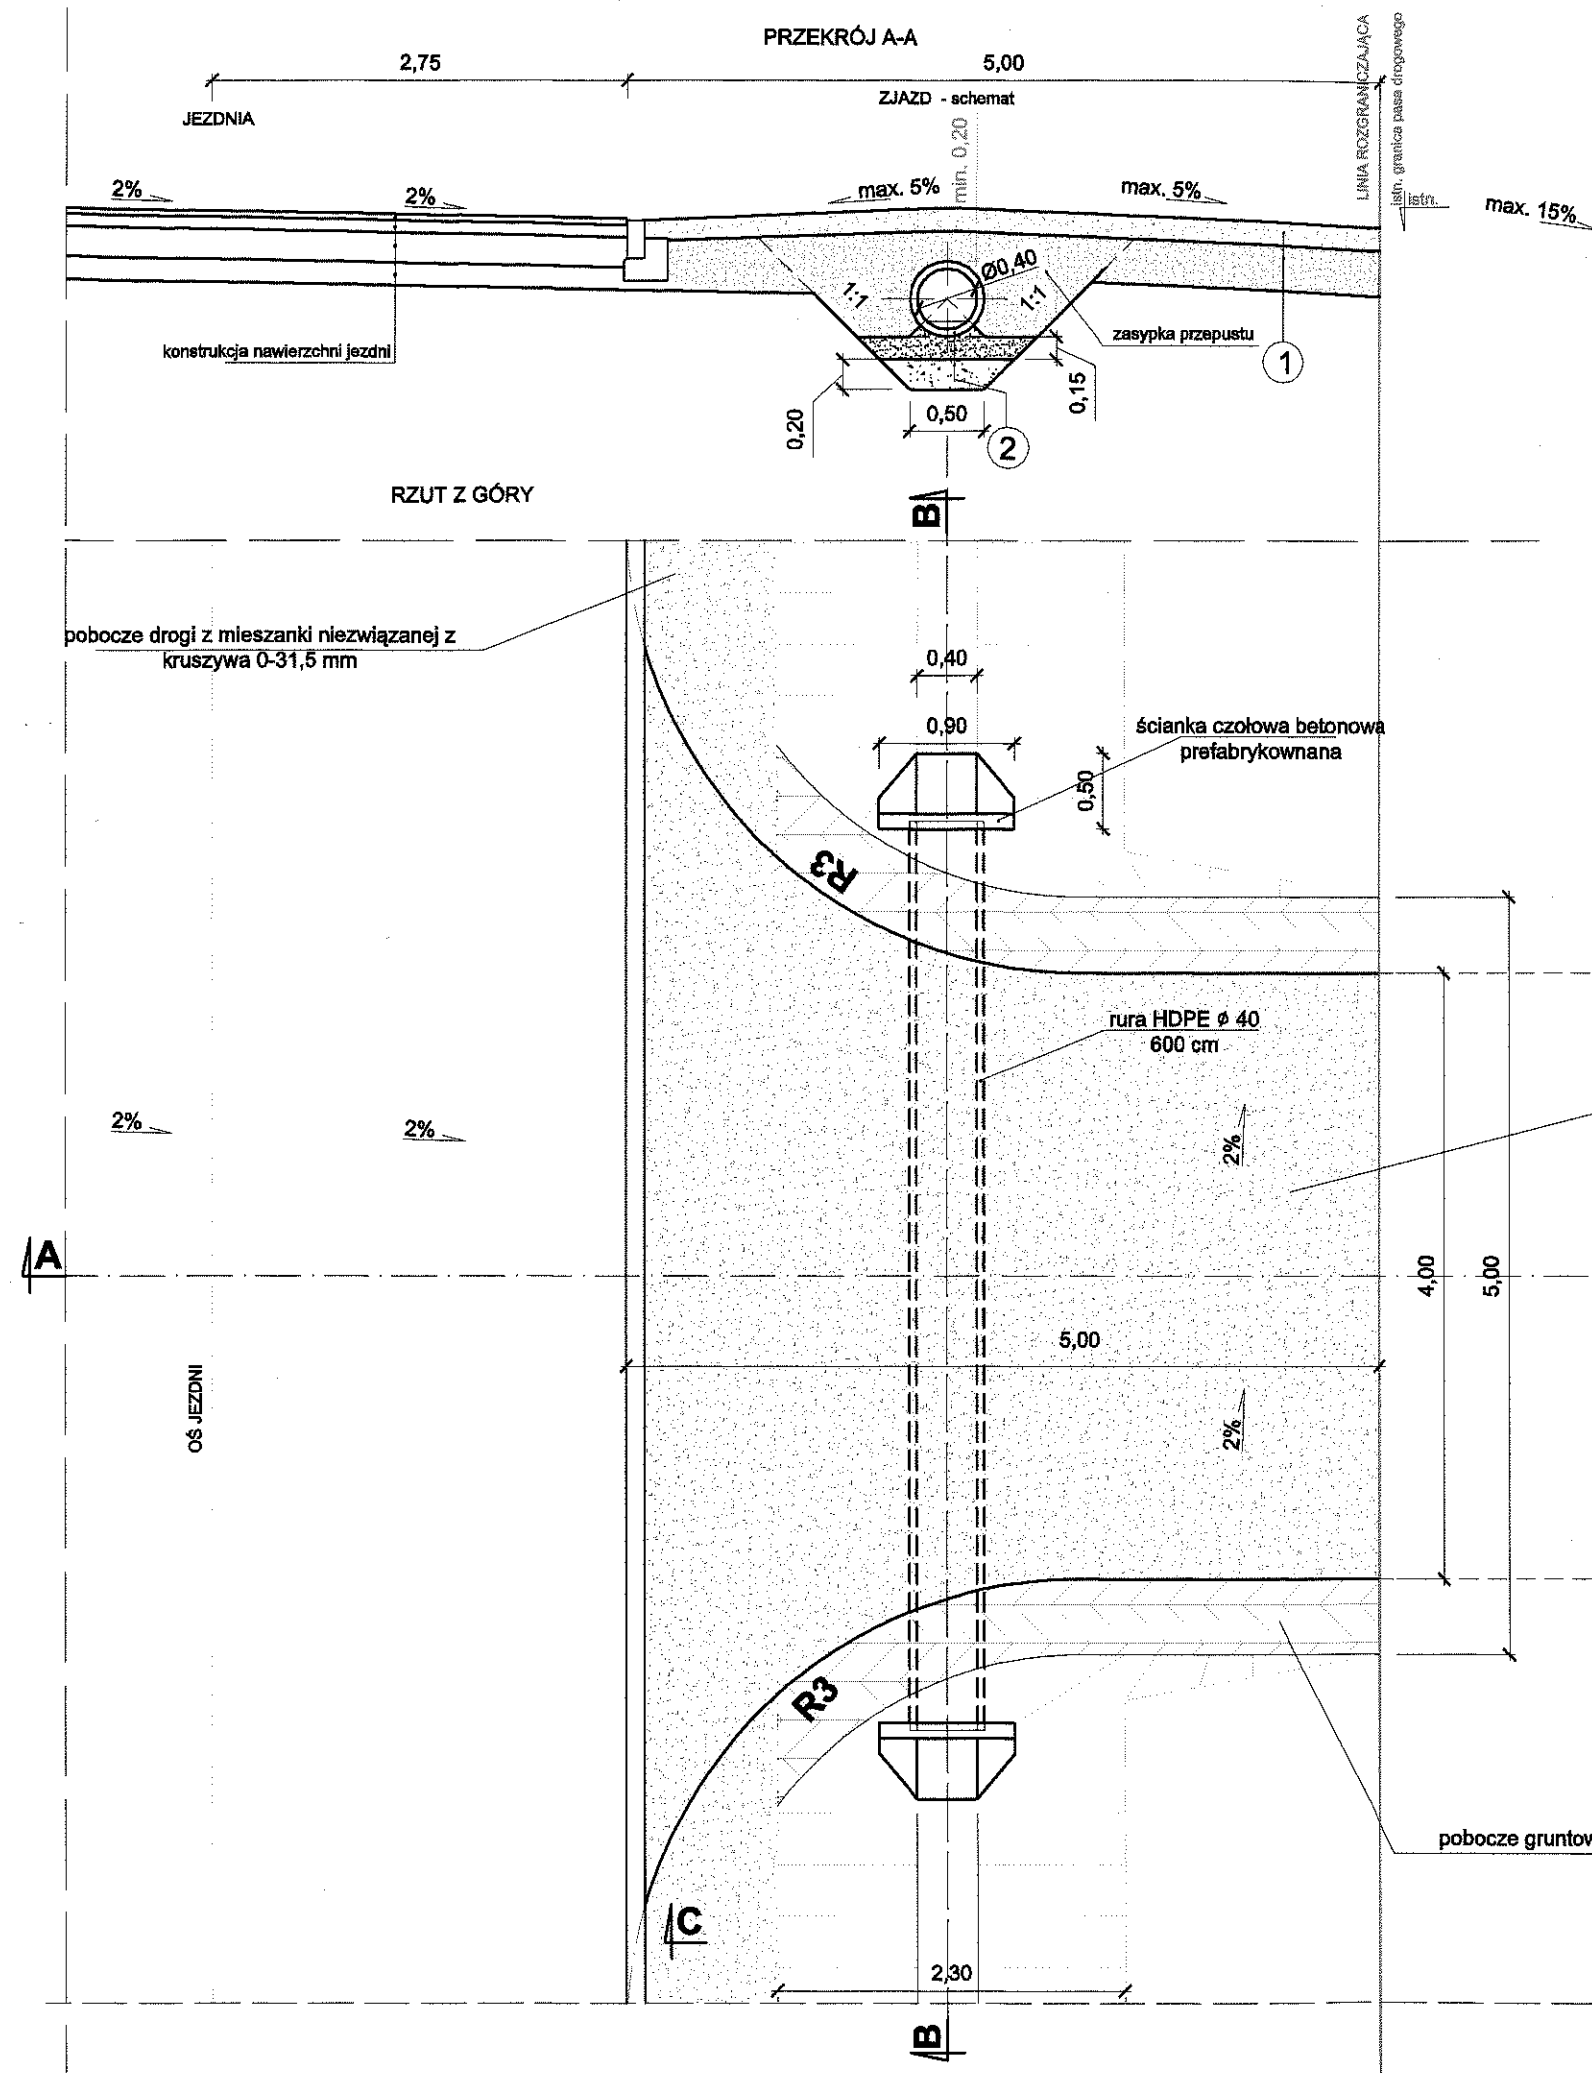

ŚCIANKA CZOŁOWA - PRZYKŁADOWY ELEMENT BETONOWY PREFABRYKOWANY

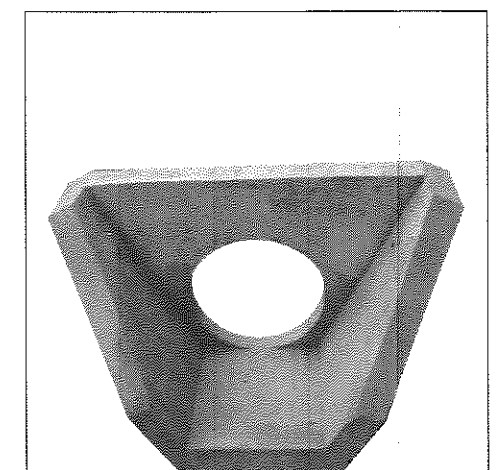


PRZĘKÓJ B-B
6,90

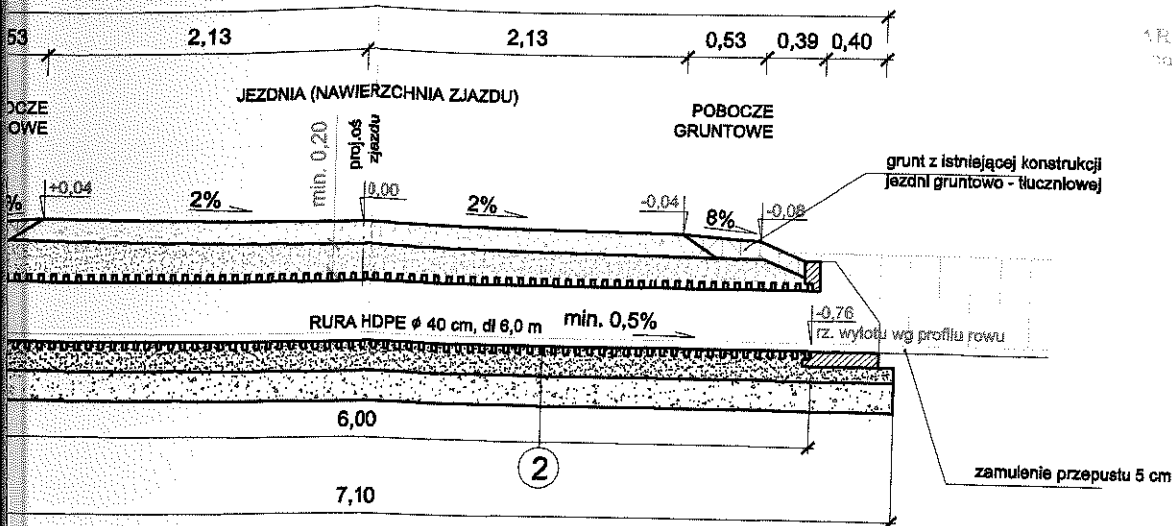


PRZĘKÓJ C-C


WIDOK NA ŚCIANKĘ CZOŁOWĄ

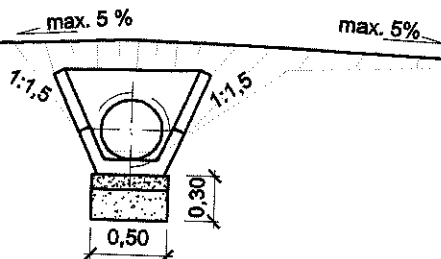

ŚCIANKA CZOŁOWA - ELEMENT
BETONOWY PREFABRYKOWANY

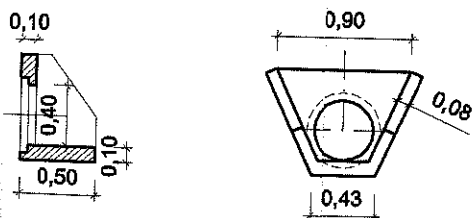

ŚCIANKA CZOŁOWA -
PRZYKŁADOWY ELEMENT
BETONOWY PREFABRYKOWANY

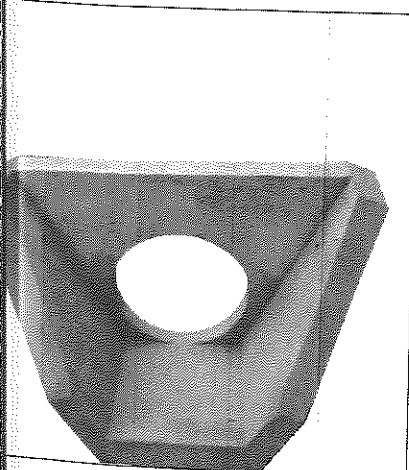

STAROSTWO POWIATOWE W ŁOWICZU
WYDZIAŁ
ARCHITEKTONICZNO-BUDOWLANY
ul. 400 Łowicz, ul. Stanisławskiego 30a
tel/fax: 46 830 00 83, 46 830 09 16
e-mail: sb@powiatlowicki.pl


1

NAWIERZCHNIA TWARDA NIEULEPSZONA - MIESZANKA
NIEZWIĄZANA Z KRUSZYWA ŁAMANEGO 0/31,5 - 15 cm
WARSTWA MIESZANKI NIEZWIĄZNEJ Z KRUSZYWA
NATURALNEGO (POSPÓŁKA) - 30 cm

2

RURA KARBOWANA HDPE ϕ 40 cm (min. SN 8)
PODSYPKA (KRUSZYWO NATURALNE O UZIARNIENIU 0 - 2 mm - 15 cm
ŁAWA FUNDAMENTOWA Z MIESZANKI NIEZWIĄZNEJ Z KRUSZYWA
NATURALNEGO (POSPÓŁKA) - 20 cm

Inwestor:

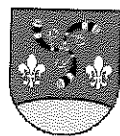

WÓJT GMINY NIEBORÓW
Al. Legionów Polskich 26, 99 - 416 Nieborów

Jednostka projektowa:



Rafał Strugiński
ul. Berezyńska 24 lok. 3
03-904 Warszawa
tel. kom. 0 691 863 723

Stadium:

PROJEKT BUDOWLANY

Nazwa i adres obiektu budowlanego / zamierzenie budowlane:


**BUDOWA: DROGI GMINNEJ I ODCINKA SIECI TELETECHNICZNEJ ORAZ
PRZEBUDOWA FRAGMENTÓW DRÓG: POWIATOWEJ NR 2714E I DROGI
WEWNĘTRZNEJ, W MIEJSCOWOŚCI KOMPINA**

Nazwa rysunku:

**ZJAZD INDYWIDUALNY Z PRZEPUSTEM
- SCHEMAT**

Stanowisko	Imię i nazwisko	Specjalność	Uprawnienia	Podpis
Projektant:	mgr Inż. Rafał Strugiński	drogowa	MAZ/0243/ POOD/09	
Sprawdzający:	mgr Inż. Radosław Zwoliński	konstrukcyjno- budowlana	Wa-259/02	
Format:	Branża:	Data:	Skala:	Nr rys.
297x550	DROGOWA	10-2015	1:50	5

14,18


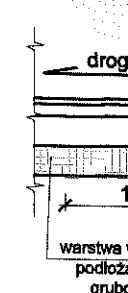


8



- | | | | | |
|---|---------------------------------------|--|--|---|
| 1 | 2 | 3 | 4 | 5 |
| WARSTWA ŚCIERALNA Z BET. ASF. AC11S- 4 cm | RURA Z HDPE Ø 600 mm | ŚCIANKA CZOŁOWA Z BETONU ZBROJONEGO PREFABRYKOWANA | BETONOWA PŁYTA AZUROWA WYPEŁNIONA HUMUSEM gr. 8 cm | KRAWIEŻNIK BETONOWY OBNIŻONY 12 X 25 cm |
| WARSTWA WIĄZĄCA Z BET. ASF. AC16W - 8 cm | PODSYPKA WSPIERAJĄCA - gr. min. 15 cm | | WARSTWA WZMOCNIONEGO PODŁOŻA Z MIESZANKI ZWIĄZANEJ CEMENTEM C1,5/2 - 15 cm | ŁAWA Z OPREM gr. 15 cm (BETON C12/15) |
| PODBUDOWA Z MIESZANKI NIEZWIĄZANEJ Z KRUSZYWA ŁAMANEGO STAB. MECHANICZNIE 0/31,5 mm - 20 cm | ŁAWA Z POSPÓŁKI - gr. 30 cm | | | |
| ZASYPKA PRZEPUSTU | GEOWŁÓKNINA SEPARACYJNA | | | |

Przekrój B-B

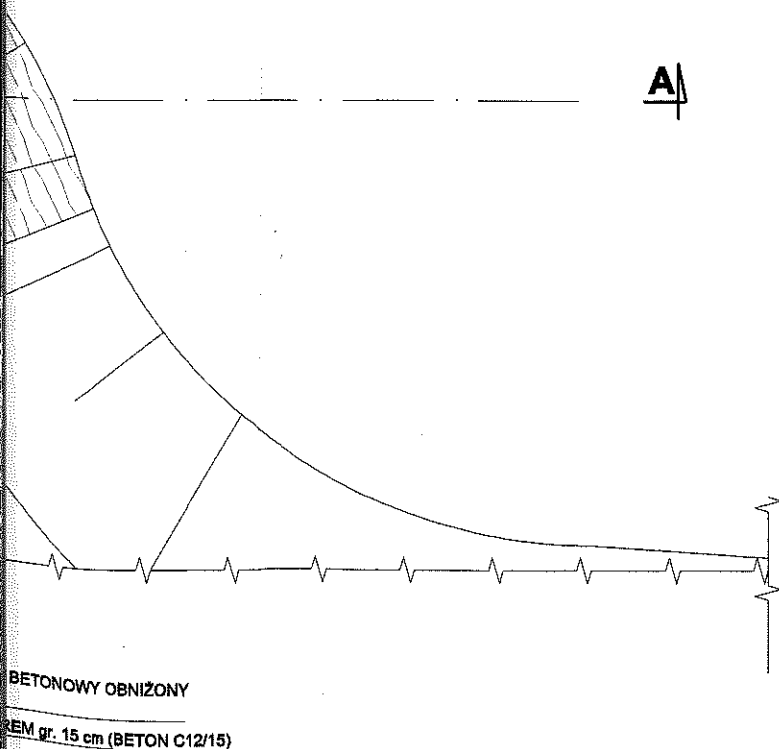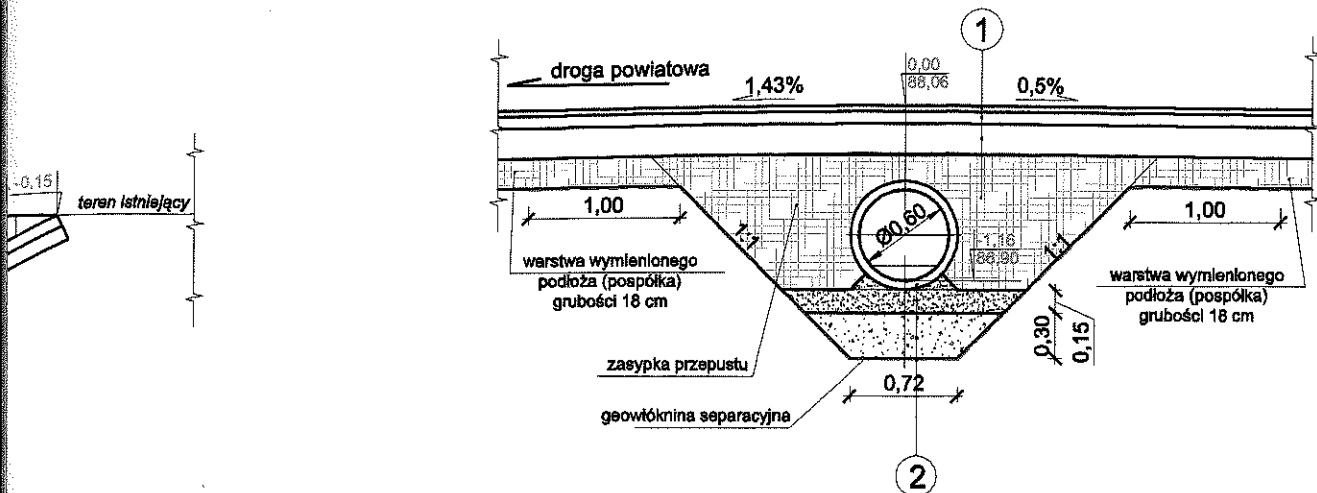

Inwestor:



WÓJT GMINY NIEBORÓW
Al. Legionów Polskich 26, 99 - 416 Nieborów

Jednostka projektowa:



Rafał Strugiński
ul. Berezyńska 24 lok. 3
03-904 Warszawa
tel. kom. 0 691 863 723

Stadium:

PROJEKT BUDOWLANY

Nazwa i adres obiektu budowlanego / zamierzenie budowlane:

**BUDOWA: DROGI GMINNEJ I ODCINKA SIECI TELETECHNICZNEJ ORAZ
PRZEBUDOWA FRAGMENTÓW DRÓG: POWIATOWEJ NR 2714E I DROGI
WEWNĘTRZNEJ, W MIEJSCOWOŚCI KOMPINA**

Nazwa rysunku:

PRZEPUST Ø 600 mm HDPE w km 0+007,00

Stanowisko	Imię i nazwisko	Specjalność	Uprawnienia	Podpis
Projektant:	mgr inż. Rafał Strugiński	drogowa	MAZ/0243/ POOD/09	
Sprawdzający:	mgr inż. Radosław Zwoliński	konstrukcyjno- budowlana	Wa-259/02	
Format:	Branża:	Data:	Skala:	Nr rys.
297 x 550	DROGOWA	10-2015	1:50	6