


Przekrój konstrukcyjny normalny z remontem krawędzi jezdni

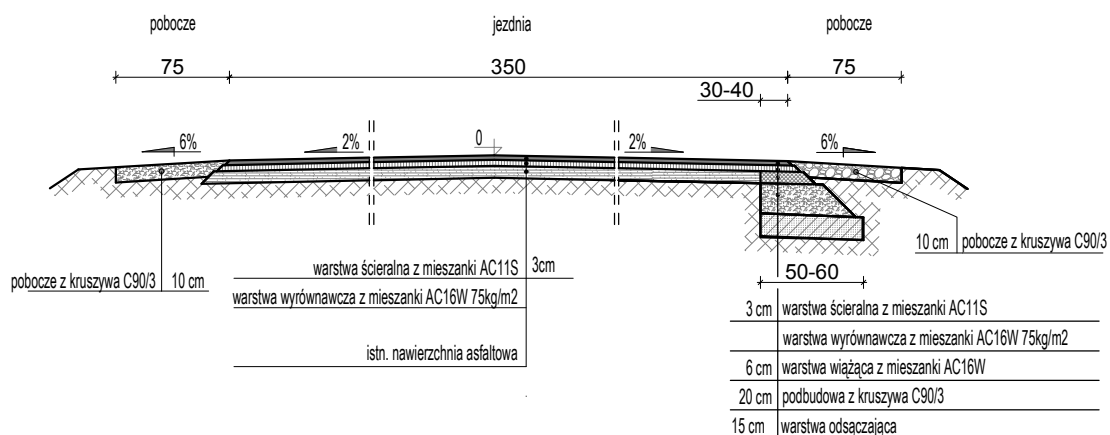

Nazwa opracowania:

PROJEKT TECHNICZNY

roads
projekt

Martyna Szewczyk
ul. Iwaszkiewicza 4/2
96-100 Skierniewice

Inwestor:

Gmina Nieborów
Al. Legionów Polskich 26 99-416 Nieborów



Nazwa obiektu:

Remont drogi gminnej w miejscowości Patoki

Adres inwestycji:

gm. Nieborów pow. łowicki woj. łódzkie

Tytuł rysunku:

Przekroje konstrukcyjne

Stadium

P.T.

Funkcja

Imię i nazwisko

Podpis

BRANŻA DROGOWA

Projektował:

mgr inż. Marcin Szewczyk

upr. bud. nr LOD/2128/POOD/13
do projektowania bez ograniczeń
w specjalności drogowej
upr. bud. nr LOD/2688/OWOD/15
do kierowania robotami budowlanymi bez
ograniczeń w specjalności inżynierii drogowej

Nr
rys.

3

Data: lipiec 2020 r.

Skala: 1 : 50