


Schemat zabezpieczenia kabla telekomunikacyjnego i energetycznego

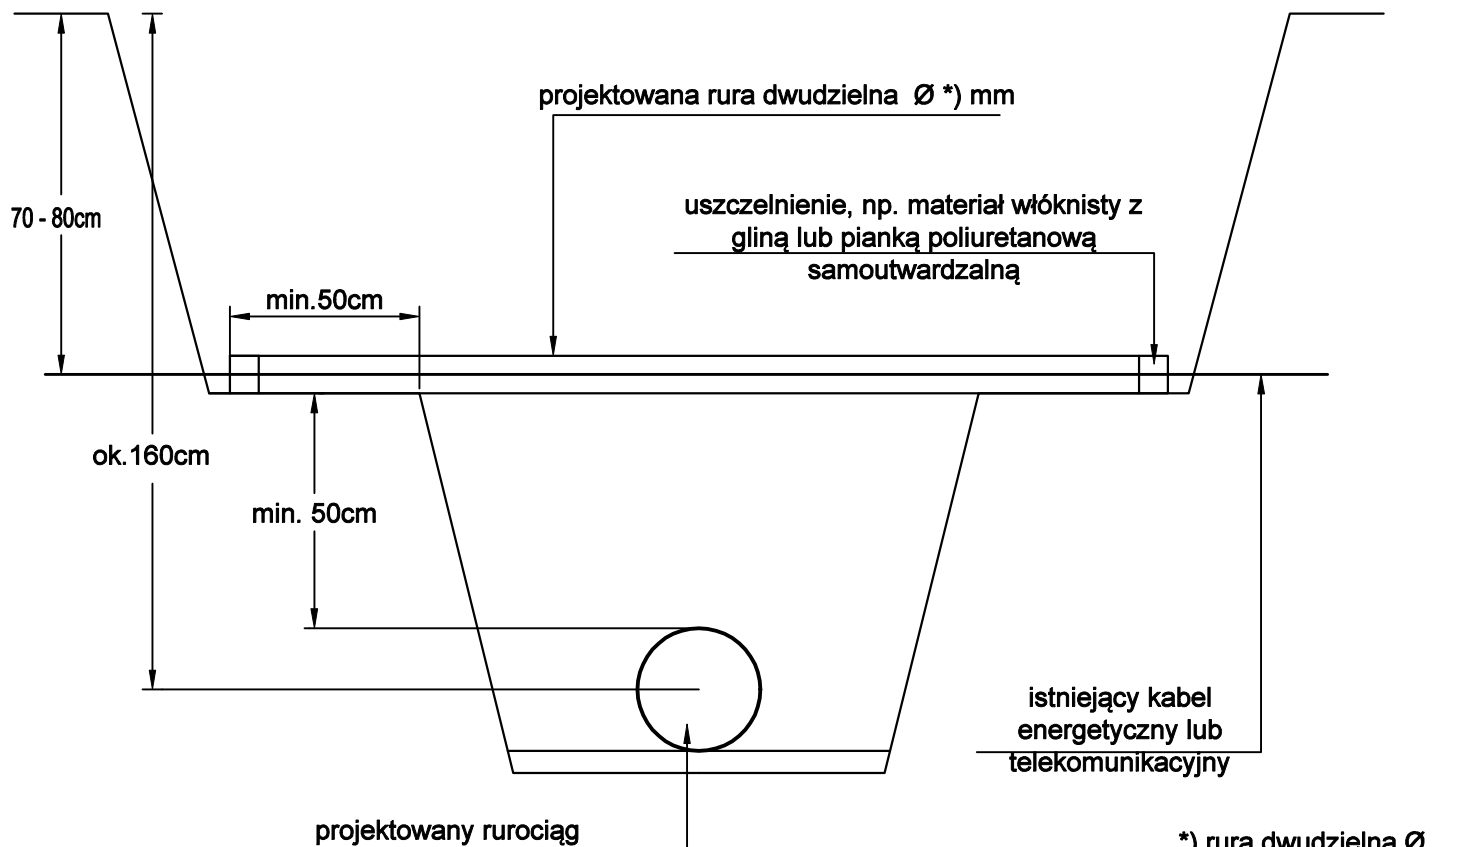

Sposób zabezpieczenia kabla:

1. Zlokalizowanie i ręczne odkopanie linii kablowej
2. Nałożenie rury dwudzielnej ochronnej na kabel i uszczelnienie końcówek rury
3. Wykonanie ręczne wykopu pod rurociąg
4. Ułożenie rurociągu
5. Zasypanie wykopu warstwami wraz z zagęszczeniem gruntu

UWAGA: Prace wykonywać pod nadzorem właściciela linii kablowej

*) rura dwudzielna Ø 160mm - wzdłuż ciągów komunikacyjnych
rura dwudzielna Ø 100mm -
na terenie posesji prywatnych

Mel-Wod-Kan Maciej Krzeszewski

99-416 Nieborów; Mysłaków ul. Rybacka 3 tel. 600 393 104

TEMAT OPRACOWANIA: PROJEKT BUDOWLANY BUDOWY SIECI WODOCIĄGOWEJ ROZDZIELCZEJ				
INWESTOR: GMINA NIEBORÓW, AL. LEGIONÓW POLSKICH 26 99-416 NIEBORÓW				
ADRES INWESTYCJI: BEDNARY - KOMPINA				
TYTUŁ RYSUNKU : Zabezpieczenie istn. kabla				
ZESPÓŁ AUTORSKI :	UPR. PROJ.	PODPIS	BRANŻA:	SANIT.
mgr inż. Maciej Krzeszewski	LOD/3655/PWBS/18		FAZA:	PROJ. BUD.
Sprawdzający: mgr inż. Piotr Kurpienik	83/00/WŁ.		DATA:	lipiec 2019r.
			SKALA:	-----
			NUMER RYSUNKU: 04	