


Schemat koncepcyjny dla elektrowni fotowoltaicznej

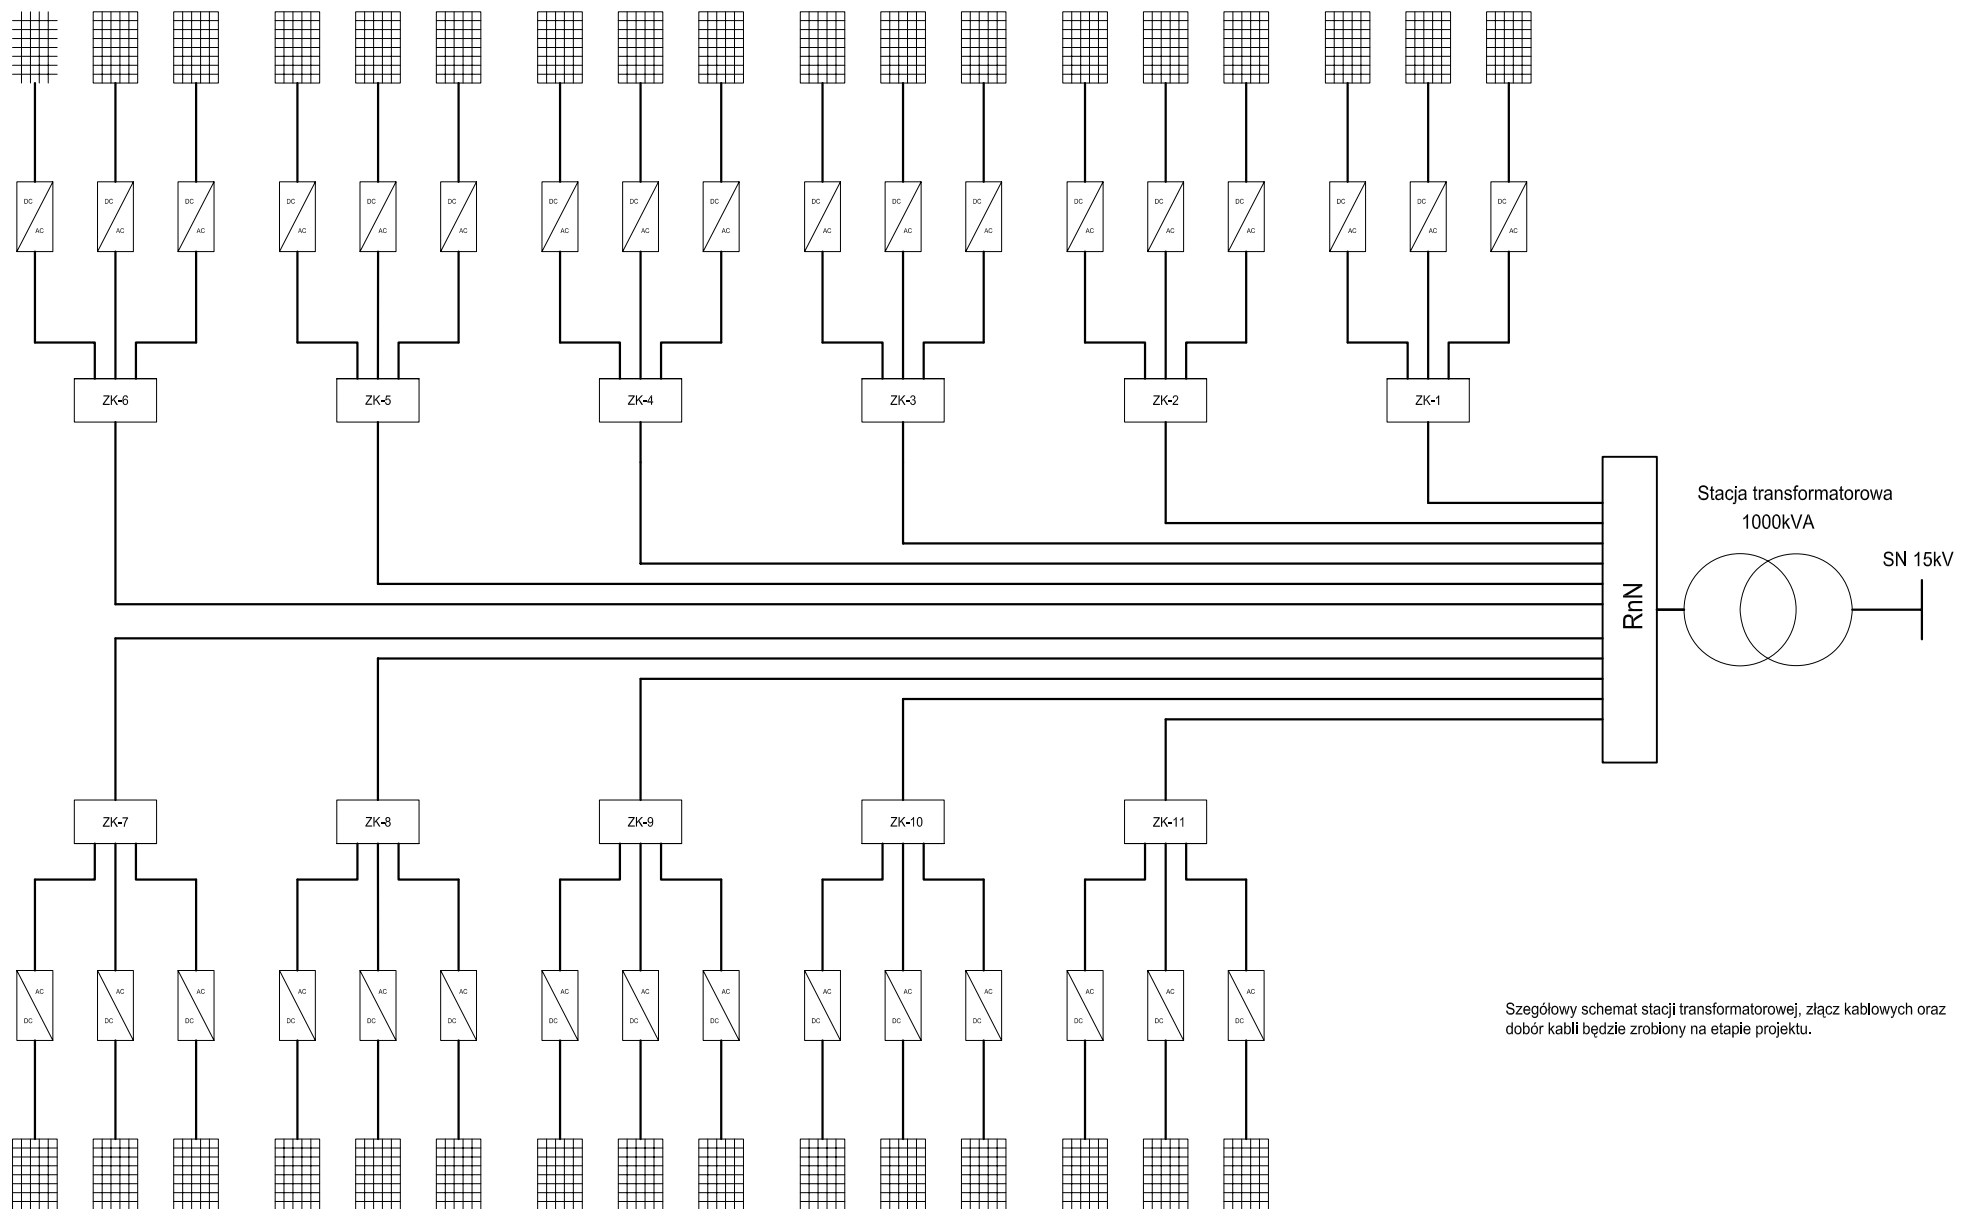

Szegółowy schemat stacji transformatorowej, złącz kablowych oraz dobór kabli będzie zrobiony na etapie projektu.