

UCHWAŁA NR X/37/2015
RADY GMINY NIEBORÓW

z dnia 24 czerwca 2015 r.

**w sprawie miejscowego planu zagospodarowania przestrzennego gminy Nieborów, fragment obszaru wsi
Bełchów i Dzierzgów**

Na podstawie art.18 ust. 2 pkt 5 ustawy z dnia 8 marca 1990r. o samorządzie gminnym (Dz. U. z 2013 r. poz. 594, poz. 645, poz. 1318, z 2014 r. poz. 379 i poz.1072), art.15 ust. 2, art. 20 ust. 1, art. 27 i art. 29 ustawy z dnia 27 marca 2003r. o planowaniu i zagospodarowaniu przestrzennym (Dz. U. z 2015 r. poz. 199 i poz. 443) w nawiązaniu do Uchwały Nr XXIII/115/12 z dnia 1 marca 2012r. w sprawie przystąpienia do sporządzenia miejscowego planu zagospodarowania przestrzennego gminy Nieborów, fragment obszaru wsi Bełchów i Dzierzgów, Rada Gminy Nieborów uchwala, co następuje:

Rozdział 1.
Ustalenia ogólne

§ 1. Rozstrzyga się o sposobie rozpatrzenia nie uwzględnionych uwag do projektu miejscowego planu zagospodarowania przestrzennego gminy Nieborów fragment obszaru wsi Bełchów i Dzierzgów wg treści załącznika Nr 1 do uchwały.

§ 2. Stwierdza się, że projekt miejscowego planu zagospodarowania przestrzennego gminy Nieborów fragment obszaru wsi Bełchów i Dzierzgów, nie narusza ustaleń studium uwarunkowań i kierunków zagospodarowania przestrzennego gminy Nieborów.

§ 3. 1. Ustalenia miejscowego planu zagospodarowania przestrzennego gminy Nieborów fragment obszaru wsi Bełchów i Dzierzgów, zawarte są w treści niniejszej uchwały oraz na rysunku, będącym integralną częścią miejscowego planu zagospodarowania przestrzennego, stanowiącym załącznik Nr 2 do uchwały.

2. Szczegółowy przebieg granic obszaru objętego miejscowym planem jest określony na rysunku miejscowego planu.

3. Obowiązujący zakres rysunku miejscowego planu obejmuje:

- 1) tereny określone symbolem cyfrowym i symbolem przeznaczenia terenu;
- 2) linie rozgraniczające tereny o różnym przeznaczeniu lub różnych zasadach zagospodarowania, które są granicą obszaru objętego planem miejscowym;
- 3) linie rozgraniczające tereny o różnym przeznaczeniu lub różnych zasadach zagospodarowania terenu;
- 4) punkty identyfikacyjne przebiegu linii rozgraniczających tereny o różnym przeznaczeniu lub różnych zasadach zagospodarowania terenu;
- 5) linie podziału wewnętrznego terenów - zasada podziału na działki budowlane;
- 6) nieprzekraczalne linie zabudowy;
- 7) punkty identyfikacyjne przebiegu linii zabudowy;
- 8) zwymiarowanie linii zabudowy oraz linii rozgraniczających tereny o różnym przeznaczeniu lub różnych zasadach zagospodarowania w metrach;
- 9) granica Bolimowskiego Parku Krajobrazowego;
- 10) granica otuliny Bolimowskiego Parku Krajobrazowego;
- 11) granice obszarów występowania stanowisk archeologicznych;
- 12) granice stref ochrony archeologicznej.

4. Miejscowym planem zagospodarowania przestrzennego ustala się stawkę procentową służącą naliczaniu opłaty z tytułu wzrostu wartości nieruchomości w wysokości 30%.

§ 4. 1. Pojęcia i określenia użyte w planie, a nie zdefiniowane w niniejszym paragrafie, należy rozumieć zgodnie z ogólnie obowiązującymi przepisami prawa wg stanu na dzień podjęcia niniejszej uchwały.

2. Jeżeli pojęcia i określenia użyte w planie, a nie zdefiniowane w niniejszym paragrafie, posiadają różne definicje w ogólnie obowiązujących przepisach prawa, należy stosować ich znaczenie wg przepisów o planowaniu i zagospodarowaniu przestrzennym.

3. Ilekroć w planie miejscowym jest mowa o:

- 1) "obszarze planu" - należy przez to rozumieć nieruchomości lub ich części położone w granicach niniejszego planu;
- 2) "obszarze urbanistycznym" - należy przez to rozumieć fragment obszaru gminy, którego granice pokrywają się z granicami obrębu geodezyjnego;
- 3) "terenach" - należy przez to rozumieć wydzielone liniami rozgraniczającymi w obszarze planu, nieruchomości lub ich części, dla których zostały określone niniejszym planem różne przeznaczenia lub różne zasady zagospodarowania i które zostały oznaczone w tekście miejscowego planu oraz na rysunku miejscowego planu symbolami cyfrowymi;
- 4) "przeznaczeniu" - należy przez to rozumieć określone dla poszczególnych terenów zespoły uprawnień i zobowiązań do podejmowania działań w przestrzeni, służących realizacji określonych celów, wyodrębnione wg zasad i sposobów korzystania z nieruchomości, oznaczone w tekście planu i na rysunku planu symbolami literowymi;
- 5) "dopuszczeniu" należy przez to rozumieć uprawnienia do realizacji na działce budowlanej obiektów budowlanych lub form zagospodarowania wskazanych w zasadach i warunkach zagospodarowania terenu, które wykraczają poza ustalone w definicji przeznaczenia terenu określonej w ust. 3 niniejszego paragrafu jako towarzyszących istniejącym lub realizowanym obiektom budowlanym o funkcjach zgodnych z przeznaczeniem ustalonym w rozdziale 2 uchwały o udziale powierzchni użytkowej wszystkich budynków na działce budowlanej nie przekraczającym 45 %;
- 6) "granicach obszaru objętego rysunkiem planu" - należy przez to rozumieć te zewnętrzne linie rozgraniczające tereny o różnym przeznaczeniu lub różnych zasadach zagospodarowania, przy których wykreślono symbol granicy (określony w legendzie rysunku planu) obszaru objętego rysunkiem planu;
- 7) "nieprzekraczalnej linii zabudowy" - należy przez to rozumieć linię, w której może być umieszczona ściana budynku bez jej przekraczania w kierunku linii rozgraniczającej ulicy lub innych wskazanych rysunkiem planu elementów zagospodarowania terenu, zakaz ten nie dotyczy elementów architektonicznych takich jak: balkon, wykusz, gzyms, okap dachu, zadaszenie wejścia, rynna, rura spustowa, podokienniki oraz innych detali wystroju architektonicznego, których wysunięcie poza ścianę budynku nie przekracza odległości 1,3 m chyba, że jest to linia zabudowy ustalona od napowietrznej linii elektroenergetycznej;
- 8) "udziale procentowym powierzchni biologicznie czynnej" - należy przez to rozumieć wskaźnik urbanistyczny (liczbę niemianowaną) ustalony planem dla działki budowlanej, uzyskany z podzielenia sumy powierzchni gruntu rodzimego pokrytego roślinnością oraz wodami powierzchniowymi na działce budowlanej, a także 50% sumy powierzchni tarasów i stropodachów o powierzchni nie mniejszej niż 10 m², urządzonych jako stałe trawniki lub kwietniki na podłożu zapewniającym im naturalną vegetację, do powierzchni działki budowlanej;
- 9) "linii podziału wewnętrznego terenów o różnym przeznaczeniu lub zasadach zagospodarowania" - należy rozumieć linię określoną rysunkiem planu określającą zasadę podziału na działki budowlane;
- 10) "stanie istniejącym" zagospodarowania terenu - należy przez to rozumieć stan zagospodarowania oraz stan granic prawnych terenu na dzień uchwalenia niniejszego planu;
- 11) "polu widoczności" - należy przez to rozumieć powierzchnię w obrębie skrzyżowania ulic poza jezdniami, wolną od przeszkód wyższych niż 0,75 m;
- 12) "zachowaniu obiektów budowlanych lub przyrodniczych" w poszczególnych terenach - należy przez to rozumieć: dopuszczalność wykonywania na istniejących obiektach budowlanych przebudowy, rozbudowy, nadbudowy, odbudowy i remontów, a na istniejących obiektach przyrodniczych wykonywania zabiegów pielęgnacyjnych i odtworzeniowych przy spełnieniu warunków i parametrów zabudowy określonych planem;
- 13) "wysokości budynków" określonej w metrach - należy przez to rozumieć wysokość liczoną od poziomu terenu przy najniższym położonym wejściu do budynku lub jego części pierwszej kondygnacji nadziemnej budynku do najwyższego położonego punktu przekrycia;
- 14) "badaniach archeologicznych w formie nadzorów" - należy przez to rozumieć badania polegające na obserwacji robót ziemnych, związanych z dokonywaniem zmian charakteru dotychczasowej działalności,

sporządzeniu dokumentacji rysunkowej, opisowej i fotograficznej a w przypadku stwierdzenia stanowiska, niezwłocznego poinformowania Wojewódzkiego Konserwatora Zabytków;

- 15) „przepisach szczególnych lub odrębnych” należy przez to rozumieć zawarte w ustawach i rozporządzeniach przepisy oraz ograniczenia w zabudowie i zagospodarowaniu terenu wynikające z uchwał właściwych organów.

4. Ilekroć w planie miejscowym jest mowa o przeznaczeniu:

- 1) **"tereny zabudowy mieszkaniowej jednorodzinnej"**, oznaczonym symbolem **"MN"**, należy przez to rozumieć przeznaczenie służące działaniom ograniczonym do zachowania istniejących oraz realizowania projektowanych budynków mieszkalnych, jednorodzinnych z niezbędnymi do ich funkcjonowania budynkami o pomieszczeniach technicznych i gospodarczych, garażami oraz terenami zieleni, dojazdami, dojazdami, miejscami postojowymi i obiektami infrastruktury technicznej;
- 2) **"tereny zabudowy mieszkaniowej jednorodzinnej z usługami"**, oznaczone symbolem **"MNu"**, należy przez to rozumieć przeznaczenie ograniczone do zachowania istniejących oraz realizowania projektowanych (z niezbędnymi do ich funkcjonowania budynkami o pomieszczeniach technicznych i gospodarczych, garażami oraz terenami zieleni, dojazdami, dojazdami, miejscami postojowymi i obiektami infrastruktury technicznej, przy zachowaniu ograniczeń zawartych w treści niniejszej uchwały):
 - a) budynków mieszkalnych jednorodzinnych,
 - b) budynków o funkcjach usługowych: administracji, kultury, oświaty, służby zdrowia (z wyłączeniem szpitali), opieki społecznej i socjalnej (z wyłączeniem domów opieki), obsługi finansowej, handlu (z wyłączeniem obiektów handlowych o powierzchni użytkowej powyżej 200 m²), gastronomii, poczty i telekomunikacji, (z wyłączeniem: magazynów, związanych z obsługą środków transportu samochodowego w tym między innymi warsztatów naprawy, stacji diagnostycznych, placów manewrowych do nauki jazdy, baz transportu samochodowego, zakładów wulkanizacji, myjni samochodowych i stacji paliw), wyłącznie jako budynków towarzyszących istniejącemu lub projektowanemu budynkowi mieszkalnemu lub jako lokalu w budynku mieszkalnym;
- 3) **"tereny zabudowy zagrodowej z mieszkaniowo-usługową"**, oznaczoną symbolem **„RMu”**, należy przez to rozumieć przeznaczenie ograniczone do zachowania istniejących oraz realizowania projektowanych (z niezbędnymi do ich funkcjonowania budynkami o pomieszczeniach technicznych i gospodarczych, garażami oraz terenami zieleni, dojazdami, dojazdami, miejscami postojowymi i obiektami infrastruktury technicznej, przy zachowaniu ograniczeń zawartych w treści niniejszej uchwały):
 - a) budynków o funkcji produkcyjnej w gospodarstwie rolnym, w skład której wchodzi budynki i urządzenia służące przechowywaniu środków produkcji, prowadzeniu produkcji rolniczej, przetwarzaniu i magazynowaniu wyprodukowanych w gospodarstwie produktów rolniczych i przeznaczonych dla potrzeb własnych gospodarstwa rolnego z dopuszczeniem budynków o funkcji związanej z obsługą rolnictwa oraz budynków o funkcji produkcyjnej z zakresu przetwórstwa rolno-spożywczego wyłącznie jako budynków realizowanych na działkach zabudowy zagrodowej,
 - b) budynków mieszkalnych jednorodzinnych,
 - c) budynków o funkcji usługowej (z wyłączeniem budynków kultu religijnego, handlowych o powierzchni sprzedaży powyżej 200m², sportu i rekreacji, oświaty, służby zdrowia, opieki społecznej i socjalnej oraz stacji paliw) wyłącznie jako zabudowy realizowanej na działkach zabudowy zagrodowej lub zabudowy mieszkaniowej jednorodzinnej;
- 4) **"tereny obiektów produkcyjnych, składów i magazynów"**, oznaczonym symbolem **"P"**, należy przez to rozumieć przeznaczenie ograniczone do zachowania istniejących oraz realizowania projektowanych budynków i urządzeń o funkcji: produkcyjnej (z wyłączeniem produkcji zwierzęcej i roślinnej), usług produkcyjnych, obiektów obsługi komunikacji samochodowej, placów manewrowych do nauki jazdy, składów, magazynów, baz budowlanych, punktów selektywnej zbiórki odpadów, produkcji energii na bazie energii słonecznej z niezbędnymi do ich funkcjonowania budynkami o pomieszczeniach administracyjnych, technicznych i gospodarczych, garażami oraz powierzchniami biologicznie czynnymi, dojazdami, dojazdami, miejscami postojowymi, obiektami małej architektury i obiektami infrastruktury technicznej;
- 5) **"lasy"**, oznaczonym symbolem **"ZL"**, należy przez to rozumieć przeznaczenie ograniczone do gospodarowania leśnego na gruntach leśnych, obejmujących: lasy, porolne grunty do zalesienia z liniami podziału przestrzennego lasu i urządzeniami melioracji wodnej oraz drogi leśne, parkingi leśne, leśne obiekty rekreacyjne i zabudowę leśną;

- 6) **"tereny dróg publicznych - autostrada"**, oznaczonym symbolem **"KD-A"**, należy przez to rozumieć przeznaczenie służące działaniom ograniczonym do zachowania istniejących oraz realizacji projektowanych autostrad, o pasie drogowym określonym liniami rozgraniczającymi z drogami serwisowymi, wiaduktami, przejściami dla zwierzyny, miejscami obsługi podróżnych i innymi niezbędnymi obiektami i urządzeniami związanymi z funkcjonowaniem drogi;
- 7) **"tereny dróg publicznych - droga główna"**, oznaczonym symbolem **"KD-G"**, należy przez to rozumieć przeznaczenie służące działaniom ograniczonym do zachowania istniejących oraz realizacji projektowanych dróg klasy - główna o pasie drogowym określonym liniami rozgraniczającymi;
- 8) **"tereny dróg publicznych - droga lokalna"**, oznaczonym symbolem **"KD-L"**, należy przez to rozumieć przeznaczenie ograniczone do zachowania istniejących oraz realizacji projektowanych dróg (ulic) o klasie lokalna, o pasie drogowym określonym liniami rozgraniczającymi;
- 9) **"tereny dróg publicznych - droga dojazdowa"**, oznaczonym symbolem **"KD-D"**, należy przez to rozumieć przeznaczenie ograniczone do zachowania istniejących oraz realizacji projektowanych ulic o klasie dojazdowa, o pasie drogowym określonym liniami rozgraniczającymi;
- 10) **"tereny obsługi komunikacji samochodowej"**, oznaczonym symbolem **"KS"**, należy przez to rozumieć przeznaczenie ograniczone do utrzymania istniejących oraz realizowania projektowanych budynków i urządzeń: bazy transportu samochodowego, warsztatów środków transportu, stacji paliw, myjni samochodowych i placów manewrowych do nauki jazdy z niezbędnymi do ich funkcjonowania budynkami o pomieszczeniach technicznych i gospodarczych, garażami oraz terenami zieleni, dojazdami, miejscami postojowymi i obiektami infrastruktury technicznej w tym obiektów i urządzeń z zakresu łączności publicznej;
- 11) **"tereny obiektów i urządzeń telekomunikacji "**, oznaczonym symbolem **"T"**, należy przez to rozumieć przeznaczenie ograniczone do utrzymania istniejących oraz realizowania projektowanych obiektów i urządzeń łączności publicznej z niezbędnymi do ich funkcjonowania terenami zieleni, dojazdami, miejscami postojowymi i obiektami infrastruktury technicznej.

Rozdział 2.

Zasady ochrony i kształtowania ład przestrzennego na obszarach zmiany planu

§ 5. Na obszarze objętym miejscowym planem ustala się ogólne zasady zagospodarowania oraz zasady identyfikacji ustaleń rysunku planu miejscowego:

- 1) linie rozgraniczające tereny o różnym przeznaczeniu lub zasadach zagospodarowania należy identyfikować w oparciu o ustalenia zawarte w przepisach rozdziału 3 niniejszej uchwały, a w przypadku braku takich ustaleń w oparciu o:
 - a) punkty identyfikacyjne określone na rysunku planu,
 - b) trwałe naniesienia lub granice własności - jako linie (punkty) pokrywające się z tymi elementami rysunku planu;
- 2) w sytuacji wyczerpania warunków określonych w pkt 1 niniejszego paragrafu, linie rozgraniczające tereny o różnym przeznaczeniu lub zasadach zagospodarowania należy identyfikować w oparciu o miary graficzne z rysunku planu;
- 3) linie zabudowy - określono na rysunku planu punktami identyfikacyjnymi lub zwymiarowaniem;
- 4) w sytuacji, gdy dla danego terenu (fragmentu terenu) nie określono linii zabudowy, należy przez to rozumieć, że linia pokrywa się z linią rozgraniczającą tereny o różnym przeznaczeniu lub zasadach zagospodarowania przy zachowaniu przepisów odrębnych;
- 5) w pasie terenu określonym linią zabudowy i linią rozgraniczającą ulicy obowiązuje zakaz realizacji tymczasowych obiektów budowlanych chyba, że ustalenia zawarte w przepisach rozdziału 3 niniejszej uchwały stanowią inaczej;
- 6) w pasach terenu o szerokości 7,5 m od osi linii elektroenergetycznej 15 kV i od osi stacji transformatorowych słupowych, dopuszczalna jest realizacja budynków przy zachowaniu warunków bezpieczeństwa ustalonych przepisami odrębnymi;
- 7) w terenach, na których przeznaczenie umożliwia realizację budynków, dopuszczalne jest sytuowanie budynków bezpośrednio przy granicy sąsiedniej działki budowlanej lub zbliżenie na odległość do 1,5 m od granicy z sąsiednią działką budowlaną przy zachowaniu przepisów dotyczących dostępu do pomieszczeń

- naturalnego oświetlenia, zapewnienia w pomieszczeniach czasu nasłonecznienia, zachowania bezpieczeństwa pożarowego oraz przy zachowaniu pozostałych ustaleń planu;
- 8) maksymalna wysokość liczona od poziomu terenu przy najniższym wejściu do budynku lub jego części pierwszej kondygnacji nadziemnej do najwyższej położonej górnej powierzchni (krawędzi) przekrycia nie może przekraczać dla budynku mieszkalnego:
- a) o jednej kondygnacji nadziemnej - 7,5 m,
 - b) o wysokości 2 kondygnacje nadziemne i wysokości dwie kondygnacje nadziemne w tym druga kondygnacja nadziemna w poddaszu użytkowym – 10 m,
 - c) o wysokości 3 kondygnacje nadziemne i wysokości trzy kondygnacje nadziemne w tym trzecia kondygnacja nadziemna w poddaszu użytkowym – 13 m;
- 9) maksymalna wysokość liczona od poziomu terenu przy najniższym wejściu do budynku lub jego części pierwszej kondygnacji nadziemnej budynku do najwyższej położonej górnej powierzchni (krawędzi) przekrycia dla budynku usługowego, o jednej kondygnacji lub o dwóch kondygnacjach nie może przekraczać 10 m, chyba że ustalenia rozdziału 3 stanowią inaczej;
- 10) w terenach o symbolu przeznaczenia „P” obowiązują (chyba że ustalenia rozdziału 3 stanowią inaczej):
- a) maksymalna wysokość liczona od poziomu terenu przy najniższym wejściu do budynku lub jego części pierwszej kondygnacji nadziemnej budynku do najwyższej położonej górnej powierzchni (krawędzi) przekrycia dla budynków nie może przekraczać 15 m,
 - b) obiekty budowlane nie będące budynkami o wysokości do 35m licząc od powierzchni terenu do najwyższego punktu,
 - c) połacie dachowe o nachyleniu od 2% do 100%,
 - d) dopuszcza się przekrycia sferyczne, pneumatyczne lub namiotowe;
- 11) w terenach o symbolach przeznaczenia „MN”, i „MNU” i „RMU” obowiązują poniższe zasady kształtowania dachów:
- a) główne połacie dachowe na budynku mieszkalnym o nachyleniu symetrycznym względem kalenicy od 30% do 100%,
 - b) przy zastosowaniu lukarni wyklucza się początek zadaszenia lukarny w kalenicy dachu,
 - c) zadaszenie lukarny symetryczne,
 - d) połacie dachowe na pozostałych budynkach o nachyleniu od 5% do 100%;
- 12) wyklucza się kolor niebieski i fioletowy pokrycia dachów z preferencjami dla kolorów: brązowy, grafitowy i czerwony;
- 13) w terenach obowiązuje zakaz realizacji ogrodzeń od strony przylegających ulic i rowów (chyba że ustalenia rozdziału 3 stanowią inaczej):
- a) o wysokości powyżej 1,8m,
 - b) z prefabrykatów betonowych,
 - c) o wypełnieniu powierzchni powyżej 60%;
- 14) w terenach o symbolach przeznaczenia „MN”, i „MNU” dopuszcza się realizację:
- a) w obrębie jednej działki budowlanej zabudowy mieszkaniowej jednego budynku mieszkalnego jednorodzinnego,
 - b) obiektów usługowych jako zabudowy uzupełniającej wyłącznie w ramach działek budowlanych zabudowy mieszkaniowej pod warunkiem zachowania udziału w powierzchni użytkowej wszystkich budynków na działce budowlanej maksimum 50%;
- 15) dopuszcza się zachowanie budynków, które są usytuowane fragmentem obrysu zewnętrznego murów pomiędzy linią zabudowy a linią rozgraniczającą drogi, ale bez prawa rozbudowy w kierunku przylegającej ulicy przy zachowaniu pozostałych warunków określonych w uchwale;

16) ograniczenia zagospodarowania terenu, zawarte w uchwale nie dotyczą inwestycji z zakresu łączności publicznej, przy zachowaniu możliwości zabudowy i zagospodarowania terenu określonego niniejszym planem miejscowym oraz zachowania przepisów odrębnych.

§ 6. Na obszarach objętych miejscowym planem ustala się następujące zasady ochrony środowiska, przyrody i krajobrazu kulturowego:

- 1) fragmenty terenów o symbolach: 7.39.KD-A, 7.49.P, 7.51.ZL, 7.44.KD-D, 7.53.ZL, 7.40.KD-G, 7.52.ZL, 4.298.ZL, 4.275.KD-D i 4.303.ZL określone na rysunku planu miejscowego położone są w otulinie Bolimowskiego Parku Krajobrazowego, obowiązują warunki ochrony środowiska określone przepisami odrębnymi ustanawiającymi obszar chroniony oraz planem ochrony Bolimowskiego Parku Krajobrazowego;
- 2) dla wszystkich terenów przeznaczonych pod zabudowę obowiązuje zakaz budowy zakładów o dużym ryzyku wystąpienia poważnych awarii w rozumieniu przepisów odrębnych;
- 3) w terenach o przeznaczeniu zabudowa zagrodowa z mieszkaniowo-usługową o symbolu „RMu” obowiązuje:
 - a) zakaz realizacji obiektów produkcji zwierzęcej o wielkości obsady powyżej 40 DJP (dużych jednostek przeliczeniowych),
 - b) zakaz realizacji obiektów o funkcji produkcyjnej w których działalność jest zaliczona do przedsięwzięć mogących zawsze znacząco oddziaływać na środowisko,
 - c) dopuszczenie realizacji obiektów usługowych w terenach o symbolu „RMu”, jako zabudowy uzupełniającej wyłącznie w ramach działek budowlanych zabudowy zagrodowej lub mieszkaniowej jednorodzinnej;
- 4) w terenach o symbolu „MNu”, obowiązuje zakaz realizacji przedsięwzięć mogących (zawsze i potencjalnie) znacząco oddziaływać na środowisko za wyjątkiem sieci uzbrojenia terenu i urządzeń infrastruktury technicznej związanych wyłącznie z użytkowaniem budynków w obrębie działki budowlanej, na której urządzenie jest realizowane;
- 5) w terenach o symbolu „P”, obowiązuje zakaz realizacji przedsięwzięć mogących zawsze znacząco oddziaływać na środowisko oraz dopuszcza się realizacji przedsięwzięć mogących potencjalnie znacząco oddziaływać na środowisko pod warunkiem braku znaczącego oddziaływania na środowisko obszaru Bolimowskiego Parku Krajobrazowego;
- 6) ustala się zasadę równoczesnej lub wyprzedzającej realizacji elementów infrastruktury technicznej zapewniającej ochronę wód przed zanieczyszczeniem w stosunku do terminów realizacji obiektów i urządzeń ustalonego planem zagospodarowania terenu;
- 7) w zakresie zaopatrzenia w energię ciepłą ustala się preferencje dla niewęglowych czynników w tym kolektorów słonecznych, pomp ciepłych, gazu, oleju opałowego, biomasy i energii elektrycznej;
- 8) tereny oznaczone symbolami przeznaczenia: „MN”, należą do rodzaju terenu o dopuszczalnym poziomie hałasu w środowisku jak dla terenów przeznaczonych na cele zabudowy mieszkaniowej jednorodzinnej;
- 9) tereny oznaczone symbolami przeznaczenia: „MNu” i „RMu”, należą do rodzaju terenu o dopuszczalnym poziomie hałasu w środowisku jak dla terenów przeznaczonych na cele mieszkaniowo-usługowe;
- 10) pozostałe tereny o symbolach nie wymienionych w pkt 8 i 9 nie podlegają ochronie przed hałasem w myśl przepisów szczególnych;
- 11) w terenach przeznaczonych pod zabudowę obowiązuje zachowanie standardów jakości środowiska na granicy działki budowlanej, do której inwestor posiada tytuł prawny, odpowiednich dla przeznaczenia terenu określonego dla działek sąsiednich;
- 12) pas terenu o szerokości minimum 1,5m, przyległy do krawędzi rowu winien być zachowany bez ogrodzeń i innych przeszkód uniemożliwiających dostęp, chyba że ustalenia rozdziału 3 mówią inaczej.

§ 7. Na obszarach objętych miejscowym planem ustala się następujące zasady ochrony dziedzictwa kulturowego i zabytków oraz dóbr kultury współczesnej:

- 1) na obszarze ustala się zasady ochrony stanowisk archeologicznych:
 - a) na terenach lub fragmentach terenów, położonych w obszarach występowania stanowiska archeologicznego, realizację robót ziemnych, związanych z dokonywaniem zmian charakteru dotychczasowej działalności na stanowisku archeologicznym, regulują przepisy odrębne,

- b) na terenach lub fragmentach terenów, położonych w strefie ochrony archeologicznej, w przypadku robót ziemnych, związanych z dokonywaniem zmian charakteru dotychczasowej działalności na terenie strefy, nakazuje się przeprowadzenie badań archeologicznych w formie nadzoru;
- 2) fragmenty terenów (wg rysunku planu) o symbolach: 4.249.P, 4.277.KD-D4.296.ZL, 4.298.ZL, 4.301.P, 4.303.ZL, 4.304.ZL, 4.305.P, 4.312.ZL, 7.47.P, położone są w obszarach występowania stanowisk archeologicznych;
- 3) fragmenty terenów (wg rysunku planu) o symbolach: 4.265.KS, 4.268.KD-L, 4.277.KD-D, 4.293.P, 4.294.P, 4.296.ZL, 4.298.ZL, 4.299.P, 4.301.P, 4.304.ZL, 4.302.P, 4.305.P, 4.306.P, 4.311.ZL, 4.312.ZL, 4.313.P, położone są w strefie ochrony archeologicznej.

§ 8. Na obszarach objętych miejscowym planem nie ustala się warunków i wymagań wynikających z potrzeb kształtowania obszarów przestrzeni publicznej.

§ 9. Na obszarach objętych miejscowym planem ustala się następujące zasady podziału nieruchomości:

- 1) pokazane na rysunku planu linie podziału wewnętrznego jako zasada podziału, obowiązują w zakresie kierunku przebiegu granic nowego podziału oraz usytuowania działek w stosunku do dróg;
- 2) wielkość i kształt działek budowlanych, istniejącej zabudowy, winny być dostosowane do potrzeb związanych z funkcjonowaniem obiektów, przy zachowaniu wymogów przepisów szczególnych;
- 3) w sytuacji, gdy rysunek planu nie określa linii wewnętrznego podziału terenu w stosunku do przylegającej drogi, granice podziału winny zachować kąt 90° z tolerancją (+ -) 5° w stosunku do osi pasa drogowego lub być równoległe albo prostopadłe do istniejących granic działek ewidencyjnych;
- 4) fragment działki przeznaczony w ramach działki budowlanej pod dojazd, winien posiadać szerokość minimum 5m (ustalenie dotyczy odpowiednio wydzielanych dojazdów do nieruchomości pozostających po wydzieleniu działki lub działek budowlanych);
- 5) w terenach o przeznaczeniu oznaczonym symbolami: „MN”, „MNu” i „RMu”, obowiązują następujące parametry działek budowlanych powstałych w wyniku podziału nieruchomości (chyba, że ustalenia rozdziału 3 lub rysunku planu stanowią inaczej):
 - a) wielkość działki budowlanej mieszkalnictwa jednorodzinnego minimum 800 m²,
 - b) minimalne szerokości frontów działek dla zabudowy mieszkaniowej jednorodzinnej – 18 m,
 - c) działki gruntu nie spełniające powyższego warunku mogą być wydzielane wyłącznie jako części uzupełniające innych nieruchomości w celu utworzenia lub powiększenia działki budowlanej;
- 6) w terenach o przeznaczeniu zabudowy zagrodowej z mieszkaniowo-usługową, oznaczoną symbolem „RMu” obowiązuje (chyba, że ustalenia rozdziału 3 lub rysunku planu stanowią inaczej):
 - a) wielkość działki budowlanej zabudowy zagrodowej minimum 1000 m²,
 - b) minimalna szerokości frontów działek zabudowy zagrodowej 18 m;
- 7) w terenach o przeznaczeniu, oznaczonym symbolem „P” i „KS” obowiązuje (chyba, że ustalenia rozdziału 3 lub rysunku planu stanowią inaczej):
 - a) wielkość działki budowlanej minimum 2000 m²,
 - b) minimalna szerokości frontów działek 20 m;
- 8) dopuszczalne jest wyznaczanie granic podziału nieruchomości bez ograniczeń zawartych w niniejszym planie w sytuacji, gdy nowa granica działki ewidencyjnej pokrywa się z linią rozgraniczającą tereny o różnym przeznaczeniu lub różnych zasadach zagospodarowania;
- 9) przy wydzielaniu działek przeznaczonych pod drogi lub dojazdy należy zachować trójkątne poszerzenie pasa drogowego w obrębie skrzyżowania, o długości boków równoległych do osi jezdni dla dróg dojazdowych i lokalnych, minimum 5,0 m;
- 10) w obszarach objętych planem nie wyznacza się granic obszarów wymagających przeprowadzenia scaleń i podziałów nieruchomości;
- 11) zasady podziału nieruchomości określone w treści uchwały są zasadami scalenia i podziału lub połączenia i podziału nieruchomości na działki budowlane;
- 12) działki gruntu dla realizacji stacji transformatorowych winny spełniać warunki:

- a) wymiarów minimum 6 m x 5 m dla stacji transformatorowej wewnętrznej,
- b) wymiarów minimum 3 m x 2 m dla stacji transformatorowej słupowej,
- c) bezpośredniego dostępu do drogi publicznej.

§ 10. Na obszarach objętych miejscowym planem ustala się następujące zasady modernizacji, rozbudowy i budowy systemów komunikacji:

- 1) ustala się system dróg ogólnodostępnych, obsługujących obszary planu w skład, którego wchodzi ulice klasy zbiorcza, lokalna oraz dojazdowa określone rysunkiem planu pełniące funkcję obsługi bezpośredniej terenów zabudowy oraz funkcję nawiązania dróg wewnętrznych, dojazdów i dojeżdż do sieci dróg publicznych;
- 2) dostępność komunikacyjną do terenów zapewniają:
 - a) drogi określone niniejszym planem i przylegające do poszczególnych terenów z wyłączeniem podstawowych pasów ruchu autostrady A2 i drogi krajowej Nr 70,
 - b) drogi wewnętrzne nie wyodrębnione niniejszym planem (położone w granicach terenów lub do nich styczne);
- 3) dopuszcza się zmianę rozwiązań elementów pasa drogowego w stosunku do ustaleń niniejszego planu w granicach określonych liniami rozgraniczającymi przy zachowaniu przepisów odrębnych;
- 4) linie rozgraniczające drogi winny spełniać warunki zwymiarowania oraz miar graficznych i punktów identyfikacyjnych określonych rysunkami planu miejscowego;
- 5) realizacja obiektów o funkcji usługowej lub o funkcji techniczno-produkcyjnej na poszczególnych działkach budowlanych, wymaga budowy zatoki postojowej poza podstawowymi pasami ruchu ulicy obsługującej lub parkingu wewnętrznego przy zachowaniu przepisów szczególnych;
- 6) w sytuacjach uzasadnionych realizacją obiektów o funkcji usługowej dopuszcza się realizację chodników i zatok postojowych w ramach pasów przydrogowych (przy ulicach, przy dojeżdż i dojazdach) o granicach określonych liniami zabudowy i linią rozgraniczającą dróg (ulic, dojeżdż i dojazdów), przy zachowaniu możliwości zabudowy działek budowlanych ustalonych niniejszym planem;
- 7) w ramach pasów drogowych ustala się prawo realizacji wyodrębnionych ścieżek rowerowych wg zapotrzebowania;
- 8) na skrzyżowaniach ulic, w obrębie trójkątnego poszerzenia pasa drogowego obowiązuje zachowanie pola widoczności;
- 9) ustala się następujące wskaźniki wyposażenia terenów budowlanych w miejsca postojowe dla samochodów osobowych:
 - a) w terenach, na których dopuszcza się realizację budynków o funkcji usługowej, minimum:
 - dla obiektów handlowych - jedno stanowisko na każde rozpoczęte 40m² powierzchni użytkowej,
 - dla obiektów gastronomii - jedno stanowisko na każde 4 miejsca konsumenckie,
 - dla obiektów hotelowych - jedno stanowisko na każde 2 miejsca noclegowe,
 - dla obiektów administracyjnych i obsługi finansowej 7 stanowisk na każde 100 m² powierzchni użytkowej,
 - dla pozostałych obiektów usługowych - jedno stanowisko na każde 100 m² powierzchni użytkowej,
 - b) w terenach o przeznaczeniu tereny zabudowy mieszkaniowej jednorodzinnej dla jednego budynku mieszkalnego minimum 2 stanowiska na jedno mieszkanie i maksimum - 4 stanowiska w garażach,
 - c) w terenach, na których dopuszczalna jest realizacja obiektów produkcyjnych, składów i magazynów minimum – 1 stanowisko na 2000 m² pow. użytkowej budynków o funkcjach produkcyjnych, składów i magazynów,
 - d) w terenach dla których wymagana jest realizacja miejsc parkingowych lub zatok postojowych, obowiązuje wyznaczenie miejsc przeznaczonych na parkowanie pojazdów zaopatrzonych w kartę parkingową w ilości:
 - 1 stanowisko – jeżeli liczba stanowisk wynosi od 6 do 15,
 - 2 stanowiska – jeżeli liczba stanowisk wynosi od 16 do 40,
 - 3 stanowiska – jeżeli liczba stanowisk wynosi ponad 40;

- 10) ustala się następujące wskaźniki wyposażenia terenów budowlanych w miejsca postojowe dla samochodów ciężarowych:
- a) w terenach, na których dopuszczalna jest realizacja obiektów usługowych, produkcyjnych, składów i magazynów:
 - minimum 1 stanowisko na każde 1000 m² pow. użytkowej budynków o funkcji usługowej, produkcyjnej, składów i magazynów,
 - o powierzchni dostosowanej do transportochłonności dostaw i wywozu produktów;
 - b) w terenach o przeznaczeniu określonym symbolami MN i MNu obowiązuje zakaz realizacji miejsc postojowych dla samochodów ciężarowych;
- 11) przepis, zawarty w pkt. 9a niniejszego paragrafu nie dotyczy obiektów handlowych nie posiadających powierzchni sprzedaży;
- 12) realizacja miejsc postojowych w obrębie działek budowlanych z dopuszczeniem realizacji miejsc postojowych w pasach drogowych dróg obsługujących działki budowlane na warunkach przepisów odrębnych.

§ 11. Na obszarach objętych miejscowym planem ustala się następujące zasady modernizacji, rozbudowy i budowy systemów infrastruktury technicznej:

- 1) dla wszystkich terenów budowlanych przewiduje się budowę oraz dopuszcza się realizację sieci i urządzeń energetycznych (elektroenergetycznych, ciepłowniczych i gazowych), dostarczających do odbiorców energię elektryczną, ciepłą i gaz;
- 2) dopuszczalne jest wyposażanie terenów przeznaczonych pod realizację budynków w sieci infrastruktury technicznej innych mediów oraz inne urządzenia infrastruktury technicznej (z wykluczeniem turbin wiatrowych) pod warunkiem zachowania pozostałych ustaleń miejscowego planu;
- 3) ustala się dopuszczenie realizacji sieci infrastruktury technicznej (podziemnej i nadziemnej) wszystkich mediów:
 - a) w ramach pasów drogowych ulic, dojazdów i dojazdów na wszystkich odcinkach określonych ustaleniami miejscowego planu (za wyjątkiem dróg o symbolach KD-A i KD-G), zgodnie z przepisami odrębnymi,
 - b) w ramach pasów przylegających do terenów komunikacji (przy drogach, przy dojazdach i dojazdach) o granicach określonych liniami zabudowy (minimalną odległością budynków) i linią rozgraniczającą terenów komunikacji (ulic, dojazdów i dojazdów), przy zachowaniu możliwości zabudowy działek budowlanych ustalonych niniejszym planem oraz przepisów szczególnych,
 - c) przy przejściu poprzecznym pasów drogowych,
 - d) w osiach istniejących sieci;
- 4) dopuszcza się realizację sieci (podziemnej i nadziemnej) oraz urządzeń infrastruktury technicznej w terenach o symbolu „P” przy zachowaniu pozostałych ustaleń planu;
- 5) zaopatrzenie w wodę z istniejących i projektowanych wodociągów, dopuszcza się zaopatrzenie w wodę z lokalnych ujęć przy zachowaniu przepisów szczególnych;
- 6) sieć wodociągowa winna spełniać warunki zaopatrzenia w wodę dla celów przeciwpożarowych z wyposażeniem w hydranty;
- 7) odprowadzenie ścieków bytowych do zakładowych (przydomowych) oczyszczalni ścieków przy zachowaniu przepisów odrębnych lub do szczelnych zbiorników na nieczystości ciekłe, a następnie wywożone na stację zlewną oczyszczalni ścieków;
- 8) odprowadzenie wód opadowych i roztopowych do ziemi lub powierzchniowo, przy zachowaniu przepisów szczególnych;
- 9) zaopatrzenie w energię elektryczną z istniejących lub projektowanych stacji transformatorowych 15/0,4 kV, linii 15 kV zasilanych ww stacje oraz linii niskiego napięcia;
- 10) w obrębie terenów przeznaczonych do zabudowy, dopuszcza się:
 - a) zachowanie istniejących linii z możliwością przebudowy ze zmianą trasy,
 - b) realizację stacji transformatorowych według zapotrzebowania, przy zachowaniu pozostałych ustaleń planu,
 - c) realizację linii 15 kV zasilających w.w. stacje;

- 11) usuwanie odpadów z działek budowlanych na zasadach określonych w obowiązujących przepisach w oparciu o niezbędne urządzenia służące gromadzeniu odpadów w celu ich przygotowania do transportu do miejsc odzysku lub unieszkodliwiania.

§ 12. Na obszarach objętych miejscowym planem ustala się następujące sposoby i terminy tymczasowego zagospodarowania, urządzania i użytkowania terenów:

- 1) na terenach, dla których ustalenia niniejszego planu ustalają inne przeznaczenie terenu niż dotychczasowe dopuszcza się realizację obiektów tymczasowych nie związanych trwale z gruntem, niezbędnych do dotychczasowego sposobu użytkowania terenu;
- 2) istniejące budynki i ogrodzenia na terenach określonych w pkt 1, mogą być użytkowane w sposób dotychczasowy z prawem do bieżącej konserwacji;
- 3) termin tymczasowego zagospodarowania upływa z dniem uprawomocnienia się decyzji o pozwoleniu na budowę, związanej z realizacją przedsięwzięcia zgodnego z przeznaczeniem terenu określonym niniejszym planem.

Rozdział 3.

Zasady ochrony i kształtowania ładu przestrzennego oraz zasady i warunki kształtowania zagospodarowania na wyodrębnionych terenach

§ 13. 1. W obszarze urbanistycznym Nr 4 – wieś Belchów, wyznacza się tereny o różnym przeznaczeniu lub różnych zasadach zagospodarowania określone na rysunku planu liniami rozgraniczającymi oraz symbolem cyfrowym i literowym.

2. Ustala się następujące przeznaczenie i szczególne warunki zagospodarowania oraz ograniczenia w użytkowaniu dla terenu, który został oznaczony na rysunku planu symbolem **4.264.KD-G**:

- 1) przeznaczenie: tereny dróg publicznych – droga główna;
- 2) zasady i warunki zagospodarowania:
 - a) odcinek pasa drogowego drogi krajowej Nr 70,
 - b) istniejące sieci do zachowania lub przebudowy na warunkach zarządcy drogi.

3. Ustala się następujące przeznaczenie i szczególne warunki zagospodarowania oraz ograniczenia w użytkowaniu dla terenu, który został oznaczony na rysunku planu symbolem **4.265.KS**:

- 1) przeznaczenie: tereny obsługi komunikacji samochodowej;
- 2) zasady i warunki zagospodarowania terenu:
 - a) dopuszcza się realizację budynku o funkcji usługowej wyłącznie z zakresu gastronomii oraz handlu o powierzchni sprzedaży do 800 m²,
 - b) budynki o wysokości do 12m,
 - c) połacie dachowe jedno i wielospadowe o nachyleniu od 3% do 100%,
 - d) dopuszcza się przekrycia sferyczne, pneumatyczne lub namiotowe,
 - e) zakaz realizacji obiektów, w których działalność jest zaliczona do przedsięwzięć mogących zawsze znacząco oddziaływać na środowisko,
 - f) wielkość powierzchni zabudowy w stosunku do powierzchni działki do 60%,
 - g) wskaźnik intensywności zabudowy na działce budowlanej od 0,2 do 1,
 - h) udział powierzchni terenu biologicznie czynnej minimum 20 %,
 - i) liczba miejsc postojowych dla samochodów:
 - osobowych, minimum 10,
 - ciężarowych, minimum 2,
 - j) dostępność komunikacyjna z drogi powiatowej Nr 2704E,
 - k) dopuszcza się realizację zjazdu z drogi krajowej Nr 70 na warunkach przepisów odrębnych.

4. Ustala się następujące przeznaczenie i szczególne warunki zagospodarowania oraz ograniczenia w użytkowaniu dla terenu, który został oznaczony na rysunku planu symbolem **4.266.KD-L**:

1) przeznaczenie: tereny dróg publicznych - droga (ulica) lokalna;

2) zasady i warunki zagospodarowania:

- a) odcinek pasa drogowego drogi powiatowej Nr 2704E,
- b) droga o jednej jezdni i dwóch pasach ruchu,
- c) jezdnia o nawierzchni twardej.

5. Ustala się następujące przeznaczenie i szczególne warunki zagospodarowania oraz ograniczenia w użytkowaniu dla terenu, który został oznaczony na rysunku planu symbolem **4.267.KD-L:**

1) przeznaczenie: tereny dróg publicznych - droga (ulica) lokalna;

2) zasady i warunki zagospodarowania:

- a) droga o jednej jezdni i dwóch pasach ruchu,
- b) jezdnia o nawierzchni twardej,
- c) istniejący rów do zachowania lub przebudowy.

6. Ustala się następujące przeznaczenie i szczególne warunki zagospodarowania oraz ograniczenia w użytkowaniu dla terenu, który został oznaczony na rysunku planu symbolem **4.268.KD-L:**

1) przeznaczenie: tereny dróg publicznych - droga (ulica) lokalna;

2) zasady i warunki zagospodarowania:

- a) droga o jednej jezdni i dwóch pasach ruchu,
- b) jezdnia o nawierzchni twardej,
- c) istniejący rów do zachowania lub przebudowy.

7. Ustala się następujące przeznaczenie i szczególne warunki zagospodarowania oraz ograniczenia w użytkowaniu dla terenu, który został oznaczony na rysunku planu symbolem **4.270.KD-D:**

1) przeznaczenie: tereny dróg publicznych - droga (ulica) dojazdowa;

2) zasady i warunki zagospodarowania:

- a) droga o jednej jezdni i dwóch pasach ruchu,
- b) jezdnia o nawierzchni twardej,
- c) jezdnia placu do zawracania o promieniu minimum 6m.

8. Ustala się następujące przeznaczenie i szczególne warunki zagospodarowania oraz ograniczenia w użytkowaniu dla terenów, które zostały oznaczone na rysunku planu symbolami: **4.271.KD-D, 4.273.KD-D, 4.308.KD-D:**

1) przeznaczenie: tereny dróg publicznych - droga (ulica) dojazdowa;

2) zasady i warunki zagospodarowania:

- a) droga o jednej jezdni i dwóch pasach ruchu,
- b) jezdnia o nawierzchni twardej,
- c) jezdnia placu do zawracania o promieniu minimum 6 m,
- d) dla fragment terenu o symbolu 4.308.KD-D (wg rysunku planu) położony jest w otulinie Bolimowskiego Parku Krajobrazowego, obowiązują warunki ochrony środowiska określone przepisami odrębnymi ustanawiającymi obszar chroniony oraz planem ochrony Bolimowskiego Parku Krajobrazowego.

9. Ustala się następujące przeznaczenie i szczególne warunki zagospodarowania oraz ograniczenia w użytkowaniu dla terenu, który został oznaczony na rysunku planu symbolem **4.272.KD-D:**

1) przeznaczenie: tereny dróg publicznych - droga (ulica) dojazdowa;

2) zasady i warunki zagospodarowania:

- a) droga o jednej jezdni i dwóch pasach ruchu,
- b) jezdnia o nawierzchni twardej,

- c) jezdnia placu do zawracania o promieniu minimum 6 m,
- d) teren bez dostępności komunikacyjnej do drogi o symbolu 4.264.KD-G.

10. Ustala się następujące przeznaczenie i szczególne warunki zagospodarowania oraz ograniczenia w użytkowaniu dla terenu, który został oznaczony na rysunku planu symbolem **4.274.KD-D**:

- 1) przeznaczenie: tereny dróg publicznych - droga (ulica) dojazdowa;
- 2) zasady i warunki zagospodarowania:
 - a) odcinek pasa drogowego drogi gminnej Nr 105358E,
 - b) droga o jednej jezdni i dwóch pasach ruchu,
 - c) jezdnia o nawierzchni twardej.

11. Ustala się następujące przeznaczenie i szczególne warunki zagospodarowania oraz ograniczenia w użytkowaniu dla terenu, który został oznaczony na rysunku planu symbolem **4.275.KD-D**:

- 1) przeznaczenie: tereny dróg publicznych - droga (ulica) dojazdowa;
- 2) zasady i warunki zagospodarowania:
 - a) odcinek pasa drogowego drogi gminnej Nr 105358E,
 - b) droga o jednej jezdni i dwóch pasach ruchu,
 - c) jezdnia o nawierzchni twardej,
 - d) fragment terenu (wg rysunku planu) położony jest w otulinie Bolimowskiego Parku Krajobrazowego, obowiązują warunki ochrony środowiska określone przepisami odrębnymi ustanawiającymi obszar chroniony oraz planem ochrony Bolimowskiego Parku Krajobrazowego.

12. Ustala się następujące przeznaczenie i szczególne warunki zagospodarowania oraz ograniczenia w użytkowaniu dla terenu, który został oznaczony na rysunku planu symbolem **4.276.KD-D**:

- 1) przeznaczenie: tereny dróg publicznych - droga (ulica) dojazdowa;
- 2) zasady i warunki zagospodarowania:
 - a) droga o jednej jezdni i dwóch pasach ruchu,
 - b) jezdnia o nawierzchni twardej,
 - c) istniejący rów do zachowania lub przebudowy,
 - d) jezdnia placu do zawracania o promieniu minimum 6 m.

13. Ustala się następujące przeznaczenie i szczególne warunki zagospodarowania oraz ograniczenia w użytkowaniu dla terenu, który został oznaczony na rysunku planu symbolem **4.277.KD-D**:

- 1) przeznaczenie: tereny dróg publicznych - droga (ulica) dojazdowa;
- 2) zasady i warunki zagospodarowania:
 - a) droga o jednej jezdni i dwóch pasach ruchu,
 - b) jezdnia o nawierzchni twardej,
 - c) fragment drogi na odcinku przylegającym do granicy z Gminą Skierniewice, stanowi poszerzenie pasa drogowego drogi usytuowanej na terenie Gniny Skierniewice.

14. Ustala się następujące przeznaczenie i szczególne warunki zagospodarowania oraz ograniczenia w użytkowaniu dla terenu, który został oznaczony na rysunku planu symbolem **4.278.KD-D**:

- 1) przeznaczenie: tereny dróg publicznych - droga (ulica) dojazdowa;
- 2) zasady i warunki zagospodarowania:
 - a) droga o jednej jezdni i dwóch pasach ruchu,
 - b) jezdnia o nawierzchni twardej,
 - c) teren stanowi poszerzenie pasa drogowego drogi usytuowanej na terenie Gminy Skierniewice.

15. Ustala się następujące przeznaczenie i szczególne warunki zagospodarowania oraz ograniczenia w użytkowaniu dla terenów, które zostały oznaczone na rysunku planu symbolami: **4.279.MN, 4.280.MN, 4.281.MN, 4.282.MN, 4.283.MN, 4.284.MN:**

- 1) przeznaczenie: tereny zabudowy mieszkaniowej jednorodzinnej;
- 2) zasady i warunki zagospodarowania terenu:
 - a) budynki mieszkalne o wysokości do dwóch kondygnacji nadziemnych w tym druga w poddaszu użytkowym,
 - b) wysokość pozostałych budynków – jedna kondygnacja nadziemna, maksymalnie do 6m,
 - c) wielkość powierzchni zabudowy w stosunku do powierzchni działki budowlanej do 30%,
 - d) udział powierzchni terenu biologicznie czynnej, co najmniej 50% działki budowlanej,
 - e) wskaźnik intensywności zabudowy na działce budowlanej od 0,01 do 0,5,
 - f) istniejące budynki wchodzące w skład zabudowy zagrodowej do zachowania lub zmiany funkcji na zgodną z przeznaczeniem terenu.

16. Ustala się następujące przeznaczenie i szczególne warunki zagospodarowania oraz ograniczenia w użytkowaniu dla terenów, które zostały oznaczone na rysunku planu symbolami: **4.285.MNu, 4.286.MNu:**

- 1) przeznaczenie: tereny zabudowy mieszkaniowej jednorodzinnej z usługami;
- 2) zasady i warunki zagospodarowania terenu:
 - a) budynki mieszkalne i usługowe o wysokości do dwóch kondygnacji nadziemnych,
 - b) wysokość pozostałych budynków – jedna kondygnacja nadziemna, maksymalnie do 6 m,
 - c) wielkość powierzchni zabudowy w stosunku do powierzchni działki budowlanej do 30 %,
 - d) wskaźnik intensywności zabudowy na działce budowlanej od 0,05 do 0,5,
 - e) udział powierzchni terenu biologicznie czynnej, co najmniej 50 % działki budowlanej.

17. Ustala się następujące przeznaczenie i szczególne warunki zagospodarowania oraz ograniczenia w użytkowaniu dla terenu, który został oznaczony na rysunku planu symbolem **4.287.P:**

- 1) przeznaczenie terenu - tereny obiektów produkcyjnych, składów i magazynów;
- 2) zasady i warunki zagospodarowania terenu:
 - a) w pasie terenu o szerokości 100m licząc od granicy terenu o symbolu 4.284.MN:
 - dopuszcza się realizację budynku mieszkalnego związanego z prowadzoną na terenie działalnością gospodarczą,
 - obowiązuje zakaz realizacji przedsięwzięć mogących zawsze znacząco oddziaływać na środowisko,
 - b) wielkość powierzchni zabudowy w stosunku do powierzchni działki do 70 %,
 - c) wskaźnik intensywności zabudowy na działce budowlanej od 0,1 do 1,5,
 - d) w budynkach o funkcji składów i magazynów dopuszcza się realizację pomieszczeń o funkcji handlu o udziale powierzchni użytkowej do 10 % i powierzchni sprzedaży do 400 m²,
 - e) udział powierzchni terenu biologicznie czynnej, co najmniej 10 % działki budowlanej,
 - f) wzdłuż granicy z terenem o symbolu MN wymagane wprowadzenie pasa zieleni izolacyjnej (wysokiej) o szerokości minimum 6m.

18. Ustala się następujące przeznaczenie i szczególne warunki zagospodarowania oraz ograniczenia w użytkowaniu dla terenu, który został oznaczony na rysunku planu symbolem **4.288.P:**

- 1) przeznaczenie terenu - tereny obiektów produkcyjnych, składów i magazynów;
- 2) zasady i warunki zagospodarowania terenu:
 - a) wielkość powierzchni zabudowy w stosunku do powierzchni działki do 70 %,
 - b) wskaźnik intensywności zabudowy na działce budowlanej od 0,1 do 1,5,
 - c) w budynkach o funkcji składów i magazynów dopuszcza się realizację pomieszczeń o funkcji handlu o udziale powierzchni użytkowej do 10 % i powierzchni sprzedaży do 400 m²,

- d) udział powierzchni terenu biologicznie czynnej, co najmniej 10 % działki budowlanej,
- e) istniejący rów do zachowania lub przebudowy z dopuszczeniem zmiany trasy lub ujęcia w kanał kryty,
- f) obowiązuje zakaz realizacji przedsięwzięć mogących zawsze znacząco oddziaływać na środowisko.

19. Ustala się następujące przeznaczenie i szczególne warunki zagospodarowania oraz ograniczenia w użytkowaniu dla terenu, który został oznaczony na rysunku planu symbolem **4.289.P**:

- 1) przeznaczenie terenu - tereny obiektów produkcyjnych, składów i magazynów;
- 2) zasady i warunki zagospodarowania terenu:
 - a) wielkość powierzchni zabudowy w stosunku do powierzchni działki do 70 %,
 - b) wskaźnik intensywności zabudowy na działce budowlanej od 0,1 do 1,5,
 - c) w budynkach o funkcji składów i magazynów dopuszcza się realizację pomieszczeń o funkcji handlu o udziale powierzchni użytkowej do 10 % i powierzchni sprzedaży do 400 m²,
 - d) udział powierzchni terenu biologicznie czynnej, co najmniej 10 % działki budowlanej,
 - e) dostępność komunikacyjna do terenu wyłącznie z przylegającej drogi o symbolu 4.267.KD-L,
 - f) teren bez dostępności komunikacyjnej z drogi krajowej Nr 70,
 - g) istniejący rów do zachowania lub przebudowy z dopuszczeniem zmiany trasy lub ujęcia w kanał kryty.

20. Ustala się następujące przeznaczenie i szczególne warunki zagospodarowania oraz ograniczenia w użytkowaniu dla terenu, który został oznaczony na rysunku planu symbolem **4.290.P**:

- 1) przeznaczenie terenu - tereny obiektów produkcyjnych, składów i magazynów;
- 2) zasady i warunki zagospodarowania terenu:
 - a) w pasie terenu o szerokości 100m licząc od granicy terenu o symbolu 4.280.MN:
 - dopuszcza się realizację budynku mieszkalnego związanego z prowadzoną na terenie działalnością gospodarczą,
 - obowiązuje zakaz realizacji przedsięwzięć mogących zawsze znacząco oddziaływać na środowisko,
 - b) wielkość powierzchni zabudowy w stosunku do powierzchni działki do 70 %,
 - c) wskaźnik intensywności zabudowy na działce budowlanej od 0,1 do 1,5,
 - d) w budynkach o funkcji składów i magazynów dopuszcza się realizację pomieszczeń o funkcji handlu o udziale powierzchni użytkowej do 10 % i powierzchni sprzedaży do 400 m²,
 - e) udział powierzchni terenu biologicznie czynnej, co najmniej 10 % działki budowlanej,
 - f) wzdłuż granicy z terenem o symbolu MN wymagane wprowadzenie pasa zieleni izolacyjnej (wysokiej) o szerokości minimum 6m.

21. Ustala się następujące przeznaczenie i szczególne warunki zagospodarowania oraz ograniczenia w użytkowaniu dla terenów, które zostały oznaczone na rysunku planu symbolami: **4.269.ZL, 4.291.ZL i 4.292.ZL**:

- 1) przeznaczenie: lasy;
- 2) zasady i warunki zagospodarowania:
 - a) zakaz realizacji budynków,
 - b) dopuszcza się realizację sieci podziemnej infrastruktury technicznej przy zachowaniu przepisów odrębnych,
 - c) szerokość dojazdów gospodarczych minimum 5m.

22. Ustala się następujące przeznaczenie i szczególne warunki zagospodarowania oraz ograniczenia w użytkowaniu dla terenu, który został oznaczony na rysunku planu symbolem **4.293.P**:

- 1) przeznaczenie terenu - tereny obiektów produkcyjnych, składów i magazynów;
- 2) zasady i warunki zagospodarowania terenu:
 - a) w pasie terenu o szerokości 100m licząc od granicy terenu o symbolu 4.286.MNu:

- dopuszcza się realizację budynku mieszkalnego związanego z prowadzoną na terenie działalnością gospodarczą,
- obowiązuje zakaz realizacji przedsięwzięć mogących zawsze znacząco oddziaływać na środowisko,
- b) wielkość powierzchni zabudowy w stosunku do powierzchni działki do 70 %,
- c) wskaźnik intensywności zabudowy na działce budowlanej od 0,1 do 1,5,
- d) w budynkach o funkcji składów i magazynów dopuszcza się realizację pomieszczeń o funkcji handlu o udziale powierzchni użytkowej do 10 % i powierzchni sprzedaży do 400 m²,
- e) udział powierzchni terenu biologicznie czynnej, co najmniej 10 % działki budowlanej,
- f) wzdłuż granicy z terenem o symbolu MN wymagane wprowadzenie pasa zieleni izolacyjnej (wysokiej) o szerokości minimum 6m,
- g) dostępność komunikacyjna do terenu wyłącznie z przylegających dróg o symbolu 4.266.KD-L i 4.272.KD-D,
- h) teren bez dostępności komunikacyjnej z drogi krajowej Nr 70,
- i) fragment terenu (wg rysunku planu) położony jest w obszarze ochrony stanowisk archeologicznych, prace ziemne wymagają sprawowania nadzoru archeologicznego na warunkach określonych w przepisach szczególnych.

23. Ustala się następujące przeznaczenie i szczególne warunki zagospodarowania oraz ograniczenia w użytkowaniu dla terenów, które zostały oznaczone na rysunku planu symbolami: **4.294.P, 4.301.P i 4.305.P:**

- 1) przeznaczenie terenu - tereny obiektów produkcyjnych, składów i magazynów;
- 2) zasady i warunki zagospodarowania terenu:
 - a) wielkość powierzchni zabudowy w stosunku do powierzchni działki do 70 %,
 - b) wskaźnik intensywności zabudowy na działce budowlanej od 0,1 do 1,5,
 - c) w budynkach o funkcji składów i magazynów dopuszcza się realizację pomieszczeń o funkcji handlu o udziale powierzchni użytkowej do 10 % i powierzchni sprzedaży do 400 m²,
 - d) udział powierzchni terenu biologicznie czynnej, co najmniej 10 % działki budowlanej,
 - e) dostępność komunikacyjna do terenu z przylegających dróg z wyłączeniem drogi krajowej Nr 70,
 - f) istniejący rów do zachowania lub przebudowy z dopuszczeniem zmiany trasy lub ujęcia w kanał kryty,
 - g) pas terenu pomiędzy linią rozgraniczającą drogi krajowej Nr 70 a linią zabudowy zagospodarowany wyłącznie zielenią.

24. Ustala się następujące przeznaczenie i szczególne warunki zagospodarowania oraz ograniczenia w użytkowaniu dla terenu, który został oznaczony na rysunku planu symbolem **4.295.P:**

- 1) przeznaczenie terenu - tereny obiektów produkcyjnych, składów i magazynów;
- 2) zasady i warunki zagospodarowania terenu:
 - a) wielkość powierzchni zabudowy w stosunku do powierzchni działki do 70 %,
 - b) wskaźnik intensywności zabudowy na działce budowlanej od 0,1 do 1,5,
 - c) w budynkach o funkcji składów i magazynów dopuszcza się realizację pomieszczeń o funkcji handlu o udziale powierzchni użytkowej do 10 % i powierzchni sprzedaży do 400 m²,
 - d) udział powierzchni terenu biologicznie czynnej, co najmniej 10 % działki budowlanej,
 - e) istniejący rów do zachowania lub przebudowy z dopuszczeniem zmiany trasy lub ujęcia w kanał kryty,
 - f) dostępność komunikacyjna do terenu wyłącznie z przylegających dróg o symbolu 4.268.KD-L i 4.308.KD-D,
 - g) teren bez dostępności komunikacyjnej z drogi krajowej Nr 70,
 - h) dostępność komunikacyjna działki ewidencyjnej Nr 17/1 do drogi 4.308.KD-D poprzez działkę ewidencyjną Nr 17/2.

25. Ustala się następujące przeznaczenie i szczególne warunki zagospodarowania oraz ograniczenia w użytkowaniu dla terenu, który został oznaczony na rysunku planu symbolem **4.297.P:**

- 1) przeznaczenie terenu - tereny obiektów produkcyjnych, składów i magazynów;
- 2) zasady i warunki zagospodarowania terenu:
 - a) wielkość powierzchni zabudowy w stosunku do powierzchni działki do 70 %,
 - b) wskaźnik intensywności zabudowy na działce budowlanej od 0,1 do 1,5,
 - c) w budynkach o funkcji składów i magazynów dopuszcza się realizację pomieszczeń o funkcji handlu o udziale powierzchni użytkowej do 10 % i powierzchni sprzedaży do 400 m²,
 - d) udział powierzchni terenu biologicznie czynnej, co najmniej 35 % działki budowlanej.

26. Ustala się następujące przeznaczenie i szczególne warunki zagospodarowania oraz ograniczenia w użytkowaniu dla terenów, które zostały oznaczone na rysunku planu symbolami: **4.296.ZL, 4.298.ZL i 4.303.ZL**:

- 1) przeznaczenie: lasy;
- 2) zasady i warunki zagospodarowania:
 - a) zakaz realizacji budynków,
 - b) dopuszcza się realizację sieci podziemnej infrastruktury technicznej przy zachowaniu przepisów szczególnych,
 - c) szerokość dojazdów gospodarczych minimum 5m,
 - d) fragment terenu (wg rysunku planu) położony jest w otulinie Bolimowskiego Parku Krajobrazowego, obowiązują warunki ochrony środowiska określone przepisami odrębnymi ustanawiającymi obszar chroniony oraz planem ochrony Bolimowskiego Parku Krajobrazowego.

27. Ustala się następujące przeznaczenie i szczególne warunki zagospodarowania oraz ograniczenia w użytkowaniu dla terenów, które zostały oznaczone na rysunku planu symbolami: **4.299.P i 4.302.P**:

- 1) przeznaczenie terenu - tereny obiektów produkcyjnych, składów i magazynów;
- 2) zasady i warunki zagospodarowania terenu:
 - a) wielkość powierzchni zabudowy w stosunku do powierzchni działki do 70 %,
 - b) wskaźnik intensywności zabudowy na działce budowlanej od 0,1 do 1,5,
 - c) w budynkach o funkcji składów i magazynów dopuszcza się realizację pomieszczeń o funkcji handlu o udziale powierzchni użytkowej do 10 % i powierzchni sprzedaży do 400 m²,
 - d) udział powierzchni terenu biologicznie czynnej, co najmniej 10 % działki budowlanej,
 - e) istniejący rów do zachowania lub przebudowy z dopuszczeniem zmiany trasy lub ujęcia w kanał kryty.

28. Ustala się następujące przeznaczenie i szczególne warunki zagospodarowania oraz ograniczenia w użytkowaniu dla terenu, który został oznaczony na rysunku planu symbolem **4.300.P**:

- 1) przeznaczenie terenu - tereny obiektów produkcyjnych, składów i magazynów;
- 2) zasady i warunki zagospodarowania terenu:
 - a) wielkość powierzchni zabudowy w stosunku do powierzchni działki do 70 %,
 - b) wskaźnik intensywności zabudowy na działce budowlanej od 0,1 do 1,5,
 - c) w budynkach o funkcji składów i magazynów dopuszcza się realizację pomieszczeń o funkcji handlu o udziale powierzchni użytkowej do 10 % i powierzchni sprzedaży do 400 m²,
 - d) udział powierzchni terenu biologicznie czynnej, co najmniej 10 % działki budowlanej,
 - e) dostępność komunikacyjna do terenu wyłącznie z przylegających dróg o symbolu 4.268.KD-L i 4.274.KD-D,
 - f) teren bez dostępności komunikacyjnej z drogi krajowej Nr 70,
 - g) istniejący rów do zachowania lub przebudowy z dopuszczeniem zmiany trasy lub ujęcia w kanał kryty,
 - h) pas terenu pomiędzy linią rozgraniczającą drogi krajowej Nr 70 a linią zabudowy zagospodarowany wyłącznie zielenią.

29. Ustala się następujące przeznaczenie i szczególne warunki zagospodarowania oraz ograniczenia w użytkowaniu dla terenów, które zostały oznaczone na rysunku planu symbolami: **4.304.ZL, 4.307.ZL, 4.310.ZL, 4.311.ZL, 4.312.ZL, 4.314.ZL:**

- 1) przeznaczenie: lasy;
- 2) zasady i warunki zagospodarowania:
 - a) zakaz realizacji budynków,
 - b) dopuszcza się realizację sieci podziemnej infrastruktury technicznej przy zachowaniu przepisów szczególnych,
 - c) szerokość dojazdów gospodarczych minimum 5m.

30. Ustala się następujące przeznaczenie i szczególne warunki zagospodarowania oraz ograniczenia w użytkowaniu dla terenów, które zostały oznaczone na rysunku planu symbolami: **4.306.P, 4.309.P:**

- 1) przeznaczenie terenu - tereny obiektów produkcyjnych, składów i magazynów;
- 2) zasady i warunki zagospodarowania terenu:
 - a) wielkość powierzchni zabudowy w stosunku do powierzchni działki do 70 %,
 - b) wskaźnik intensywności zabudowy na działce budowlanej od 0,1 do 1,5,
 - c) w budynkach o funkcji składów i magazynów dopuszcza się realizację pomieszczeń o funkcji handlu o udziale powierzchni użytkowej do 10 % i powierzchni sprzedaży do 400 m²,
 - d) udział powierzchni terenu biologicznie czynnej, co najmniej 10 % działki budowlanej,
 - e) istniejący rów do zachowania lub przebudowy z dopuszczeniem zmiany trasy lub ujęcia w kanał kryty.

31. Ustala się następujące przeznaczenie i szczególne warunki zagospodarowania oraz ograniczenia w użytkowaniu dla terenu, który został oznaczony na rysunku planu symbolem **4.313.P:**

- 1) przeznaczenie terenu - tereny obiektów produkcyjnych, składów i magazynów;
- 2) zasady i warunki zagospodarowania terenu:
 - a) wielkość powierzchni zabudowy w stosunku do powierzchni działki do 70 %,
 - b) wskaźnik intensywności zabudowy na działce budowlanej od 0,1 do 1,5,
 - c) w budynkach o funkcji składów i magazynów dopuszcza się realizację pomieszczeń o funkcji handlu o udziale powierzchni użytkowej do 10 % i powierzchni sprzedaży do 400 m²,
 - d) udział powierzchni terenu biologicznie czynnej, co najmniej 10 % działki budowlanej.

32. Ustala się następujące przeznaczenie i szczególne warunki zagospodarowania oraz ograniczenia w użytkowaniu dla terenu, który został oznaczony na rysunku planu symbolem **4.315.T:**

- 1) przeznaczenie terenu - tereny obiektów i urządzeń telekomunikacji;
- 2) zasady i warunki zagospodarowania terenu:
 - a) zakaz realizacji budynków,
 - b) wysokości obiektów budowlanych do 35m licząc od powierzchni terenu do najwyższego punktu,
 - c) nieprzekraczalna linia zabudowy dotyczy masztów telefonii komórkowej,
 - d) udział powierzchni terenu biologicznie czynnej dla działki budowlanej posadowienia masztów co najmniej 5 %,
 - e) drogi dojazdowe do działki budowlanej posadowienia masztów o nawierzchni zwirowej,
 - f) pozostała powierzchnia terenu (poza drogami dojazdowymi i działkami budowlanymi posadowienia masztów) zagospodarowana w formie drzewostanu leśnego,
 - g) wielkość działki budowlanej posadowienia masztów od 150 m² do 200 m²,
 - h) liczba miejsc postojowych dla samochodów obsługi technicznej minimum 2 na działkę budowlaną posadowienia masztów.

§ 14. 1. W obszarze urbanistycznym Nr 7 – wieś Dzierzgów, wyznacza się tereny o różnym przeznaczeniu lub różnych zasadach zagospodarowania określone na rysunku planu liniami rozgraniczającymi oraz symbolem cyfrowym i literowym.

2. Ustala się następujące przeznaczenie i szczególne warunki zagospodarowania oraz ograniczenia w użytkowaniu dla terenu, który został oznaczony na rysunku planu symbolem **7.39.KD-A**:

- 1) przeznaczenie: tereny dróg publicznych – autostrada;
- 2) zasady i warunki zagospodarowania:
 - a) odcinek pasa drogowego autostrady A2,
 - b) autostrada bez dostępności komunikacyjnej z terenów i dróg stycznych do pasa drogowego,
 - d) w granicach pasa drogowego występują między innymi:
 - wiadukty z odcinkami dojazdowymi dróg publicznych (KD-G),
 - korytarze ekologiczne migracji zwierząt,
 - ekrany ochrony akustycznej zabudowy,
 - inne obiekty i urządzenia związane bezpośrednio z funkcjonowaniem autostrady,
 - e) fragment terenu (wg rysunku planu) położony jest w otulinie Bolimowskiego Parku Krajobrazowego, obowiązują warunki ochrony środowiska określone przepisami odrębnymi ustanawiającymi obszar chroniony oraz planem ochrony Bolimowskiego Parku Krajobrazowego.

3. Ustala się następujące przeznaczenie i szczególne warunki zagospodarowania oraz ograniczenia w użytkowaniu dla terenu, który został oznaczony na rysunku planu symbolem **7.40.KD-G**:

- 1) przeznaczenie: tereny dróg publicznych – droga główna;
- 2) zasady i warunki zagospodarowania:
 - a) odcinek pasa drogowego drogi krajowej Nr 70,
 - b) istniejące sieci do zachowania lub przebudowy na warunkach zarządcy drogi,
 - c) fragment terenu (wg rysunku planu) położony jest w otulinie Bolimowskiego Parku Krajobrazowego, obowiązują warunki ochrony środowiska określone przepisami odrębnymi ustanawiającymi obszar chroniony oraz planem ochrony Bolimowskiego Parku Krajobrazowego.

4. Ustala się następujące przeznaczenie i szczególne warunki zagospodarowania oraz ograniczenia w użytkowaniu dla terenu, który został oznaczony na rysunku planu symbolem **7.41.KD-L**:

- 1) przeznaczenie: tereny dróg publicznych - ulica lokalna;
- 2) zasady i warunki zagospodarowania:
 - a) odcinek pasa drogowego drogi powiatowej Nr 2704E,
 - b) droga o jednej jezdni i dwóch pasach ruchu,
 - c) jezdnia o nawierzchni twardej.

5. Ustala się następujące przeznaczenie i szczególne warunki zagospodarowania oraz ograniczenia w użytkowaniu dla terenu, który został oznaczony na rysunku planu symbolem **7.42.KD-L**:

- 1) przeznaczenie: tereny dróg publicznych - ulica lokalna;
- 2) zasady i warunki zagospodarowania:
 - a) droga o jednej jezdni i dwóch pasach ruchu,
 - b) jezdnia o nawierzchni twardej,
 - c) istniejący rów do zachowania lub przebudowy z dopuszczeniem zmiany trasy lub ujęcia w kanał kryty.
 - d) teren bez dostępności komunikacyjnej z jezdni autostrady A2.

6. Ustala się następujące przeznaczenie i szczególne warunki zagospodarowania oraz ograniczenia w użytkowaniu dla terenów, które zostały oznaczone na rysunku planu symbolami: **7.43.KD-D**, **7.44.KD-D**, **7.45.KD-D**:

1) przeznaczenie: tereny dróg publicznych - droga dojazdowa;

2) zasady i warunki zagospodarowania:

a) droga o jednej jezdni i dwóch pasach ruchu,

b) jezdnia o nawierzchni twardej,

c) dla fragment terenu o symbolu 7.44.KD-D (wg rysunku planu) położony jest w otulinie Bolimowskiego Parku Krajobrazowego, obowiązują warunki ochrony środowiska określone przepisami odrębnymi ustanawiającymi obszar chroniony oraz planem ochrony Bolimowskiego Parku Krajobrazowego.

7. Ustala się następujące przeznaczenie i szczególne warunki zagospodarowania oraz ograniczenia w użytkowaniu dla terenu, który został oznaczony na rysunku planu symbolem **7.46.RMu**:

1) przeznaczenie: tereny zabudowy zagrodowej z mieszkaniowo-usługową;

2) zasady i warunki zagospodarowania terenu:

a) budynki mieszkalne o wysokości do trzech kondygnacji nadziemnych w tym trzecia w poddaszu użytkowym,

b) wysokość pozostałych budynków –maksymalnie do 10,0 m,

c) wielkość powierzchni zabudowy w stosunku do powierzchni działki do 50 %,

d) wskaźnik intensywności zabudowy na działce budowlanej od 0,01 do 0,5,

e) udział powierzchni terenu biologicznie czynnej na działkach zabudowy zagrodowej minimum 20 %,

f) udział powierzchni terenu biologicznie czynnej na działkach zabudowy mieszkaniowej jednorodzinnej minimum 30 %.

8. Ustala się następujące przeznaczenie i szczególne warunki zagospodarowania oraz ograniczenia w użytkowaniu dla terenu, który został oznaczony na rysunku planu symbolem **7.47.P**:

1) przeznaczenie terenu - tereny obiektów produkcyjnych, składów i magazynów;

2) zasady i warunki zagospodarowania terenu:

a) wielkość powierzchni zabudowy w stosunku do powierzchni działki do 70 %,

b) wskaźnik intensywności zabudowy na działce budowlanej od 0,1 do 1,

c) w budynkach o funkcji składów i magazynów dopuszcza się realizację pomieszczeń o funkcji handlu o udziale powierzchni użytkowej do 10 % i powierzchni sprzedaży do 400 m²,

d) udział powierzchni terenu biologicznie czynnej, co najmniej 20 % działki budowlanej,

e) istniejący rów do zachowania lub przebudowy z dopuszczeniem zmiany trasy lub ujęcia w kanał kryty,

f) teren bez dostępności komunikacyjnej do podstawowych pasów ruchu autostrady A2,

g) pas terenu o szerokości 10m, styyczny do terenu o symbolu 7.54.ZL należy zachować jako powierzchnia biologicznie czynna.

9. Ustala się następujące przeznaczenie i szczególne warunki zagospodarowania oraz ograniczenia w użytkowaniu dla terenu, który został oznaczony na rysunku planu symbolem **7.48.P**:

1) przeznaczenie terenu - tereny obiektów produkcyjnych, składów i magazynów;

2) zasady i warunki zagospodarowania terenu:

a) wielkość powierzchni zabudowy w stosunku do powierzchni działki do 70 %,

b) wskaźnik intensywności zabudowy na działce budowlanej od 0,1 do 1,5,

c) w budynkach o funkcji składów i magazynów dopuszcza się realizację pomieszczeń o funkcji handlu o udziale powierzchni użytkowej do 10 % i powierzchni sprzedaży do 400 m²,

d) udział powierzchni terenu biologicznie czynnej, co najmniej 20 % działki budowlanej,

e) istniejący rów do zachowania lub przebudowy z dopuszczeniem zmiany trasy lub ujęcia w kanał kryty.

10. Ustala się następujące przeznaczenie i szczególne warunki zagospodarowania oraz ograniczenia w użytkowaniu dla terenu, który został oznaczony na rysunku planu symbolem **7.49.P**:

1) przeznaczenie terenu - tereny obiektów produkcyjnych, składów i magazynów;

2) zasady i warunki zagospodarowania terenu:

a) fragment terenu (wg rysunku planu) położony jest w otulinie Bolimowskiego Parku Krajobrazowego, obowiązują warunki ochrony środowiska określone przepisami odrębnymi ustanawiającymi obszar chroniony oraz planem ochrony Bolimowskiego Parku Krajobrazowego,

b) dla fragment terenu (wg rysunku planu) położonego w otulinie Bolimowskiego Parku Krajobrazowego obowiązują warunki:

- maksymalna wysokość budynków liczona od poziomu terenu przy najniższym położonym wejściu do budynku lub jego części pierwszej kondygnacji nadziemnej budynku do najwyższej położonej górnej powierzchni (krawędzi) przekrycia nie może przekraczać 11m,
- wysokość innych obiektów budowlanych niż budynki (z wyłączeniem ogrodzeń), licząc od powierzchni terenu do najwyższego punktu obiektu nie może przekraczać 11m,
- wielkość powierzchni zabudowy w stosunku do powierzchni działki do 60 %,
- wskaźnik intensywności zabudowy na działce budowlanej od 0,1 do 1,5,
- dopuszczalny zerowy wskaźnik intensywności zabudowy w obrębie działki budowlanej na której zrealizowano wyłącznie urządzenia produkcji energii elektrycznej na bazie energii słonecznej,
- udział powierzchni terenu biologicznie czynnej, co najmniej 40 % działki budowlanej,
- w budynkach o funkcji składów i magazynów dopuszcza się realizację pomieszczeń o funkcji handlu o udziale powierzchni użytkowej do 10 % i powierzchni sprzedaży do 400 m²,

c) dla fragment terenu (wg rysunku planu) położonego w otulinie Bolimowskiego Parku Krajobrazowego obowiązuje zakaz realizacji ogrodzeń:

- o wysokości powyżej 1,7m,
- z prefabrykatów betonowych,
- o wypełnieniu powierzchni powyżej 50%,
- na podmurówce wystającej nad powierzchnię terenu bez zastosowania przerw umożliwiających migrację zwierząt drobnych;

d) dla fragment terenu (wg rysunku planu) położonego poza otuliną Bolimowskiego Parku Krajobrazowego obowiązują warunki:

- wielkość powierzchni zabudowy w stosunku do powierzchni działki do 70 %,
- wskaźnik intensywności zabudowy na działce budowlanej od 0,1 do 1,5,
- udział powierzchni terenu biologicznie czynnej, co najmniej 20 % działki budowlanej,
- w budynkach o funkcji składów i magazynów dopuszcza się realizację pomieszczeń o funkcji handlu o udziale powierzchni użytkowej do 10 % i powierzchni sprzedaży do 400 m²,

e) istniejący rów do zachowania lub przebudowy na kanał kryty,

f) pas terenu o szerokości 10m, stychny do terenu o symbolu 7.53.ZL należy zachować jako powierzchnia biologicznie czynna,

g) dostępność komunikacyjna do terenu wyłącznie z przylegających dróg o symbolu 7.42.KD-L i 7.43.KD-D,

h) teren bez dostępności komunikacyjnej do jezdni autostrady A2 i drogi krajowej Nr 70.

11. Ustala się następujące przeznaczenie i szczególne warunki zagospodarowania oraz ograniczenia w użytkowaniu dla terenów, które zostały oznaczone na rysunku planu symbolami: **7.51.ZL, 7.52.ZL, 7.53.ZL:**

1) przeznaczenie: lasy;

2) zasady i warunki zagospodarowania:

a) zakaz realizacji budynków,

b) dopuszcza się realizację sieci podziemnej infrastruktury technicznej przy zachowaniu przepisów szczególnych,

c) szerokość dojazdów gospodarczych minimum 5m,

d) fragmenty terenów (wg rysunku planu) położone są w otulinie Bolimowskiego Parku Krajobrazowego, obowiązują warunki ochrony środowiska określone przepisami odrębnymi ustanawiającymi obszar chroniony oraz planem ochrony Bolimowskiego Parku Krajobrazowego.

12. Ustala się następujące przeznaczenie i szczególne warunki zagospodarowania oraz ograniczenia w użytkowaniu dla terenu, który został oznaczony na rysunku planu symbolem **7.54.ZL**:

1) przeznaczenie: lasy;

2) zasady i warunki zagospodarowania:

a) zakaz realizacji budynków,

b) dopuszcza się realizację sieci podziemnej infrastruktury technicznej przy zachowaniu przepisów szczególnych,

c) szerokość dojazdów gospodarczych minimum 5m.

13. Ustala się następujące przeznaczenie i szczególne warunki zagospodarowania oraz ograniczenia w użytkowaniu dla terenu, który został oznaczony na rysunku planu symbolem **7.55.P**:

1) przeznaczenie terenu - tereny obiektów produkcyjnych, składów i magazynów;

2) zasady i warunki zagospodarowania terenu:

a) wielkość powierzchni zabudowy w stosunku do powierzchni działki do 70 %,

b) wskaźnik intensywności zabudowy na działce budowlanej od 0,1 do 1,5,

c) w budynkach o funkcji składów i magazynów dopuszcza się realizację pomieszczeń o funkcji handlu o udziale powierzchni użytkowej do 10 % i powierzchni sprzedaży do 400 m²,

d) udział powierzchni terenu biologicznie czynnej, co najmniej 10 % działki budowlanej,

f) dostępność komunikacyjna do terenu wyłącznie z przylegającej drogi o symbolu 7.42.KD,

g) teren bez dostępności komunikacyjnej do jezdni drogi krajowej Nr 70.

14. Ustala się następujące przeznaczenie i szczególne warunki zagospodarowania oraz ograniczenia w użytkowaniu dla terenu, który został oznaczony na rysunku planu symbolem **7.56.P**:

1) przeznaczenie terenu - tereny obiektów produkcyjnych, składów i magazynów;

2) zasady i warunki zagospodarowania terenu:

a) wielkość powierzchni zabudowy w stosunku do powierzchni działki do 70 %,

b) wskaźnik intensywności zabudowy na działce budowlanej od 0,1 do 1,5,

c) w budynkach o funkcji składów i magazynów dopuszcza się realizację pomieszczeń o funkcji handlu o udziale powierzchni użytkowej do 10 % i powierzchni sprzedaży do 400 m²,

d) udział powierzchni terenu biologicznie czynnej, co najmniej 10 % działki budowlanej,

e) istniejący rów do zachowania lub przebudowy,

f) dopuszcza się zabudowę na działkach ewidencyjnych nie spełniających warunku powierzchniowego dla działki budowlanej określonego w § 9 planu.

15. Ustala się następujące przeznaczenie i szczególne warunki zagospodarowania oraz ograniczenia w użytkowaniu dla terenu, który został oznaczony na rysunku planu symbolem **7.57.P**:

1) przeznaczenie terenu - tereny obiektów produkcyjnych, składów i magazynów;

2) zasady i warunki zagospodarowania terenu:

a) wielkość powierzchni zabudowy w stosunku do powierzchni działki do 70 %,

b) wskaźnik intensywności zabudowy na działce budowlanej od 0,1 do 1,5,

c) w budynkach o funkcji składów i magazynów dopuszcza się realizację pomieszczeń o funkcji handlu o udziale powierzchni użytkowej do 10 % i powierzchni sprzedaży do 400 m²,

d) udział powierzchni terenu biologicznie czynnej, co najmniej 10 % działki budowlanej,

e) wzdłuż granicy z terenem o symbolu MN wymagane wprowadzenie pasa zieleni izolacyjnej (wysokiej) o szerokości minimum 6m.

16. Ustala się następujące przeznaczenie i szczególne warunki zagospodarowania oraz ograniczenia w użytkowaniu dla terenów, które zostały oznaczone na rysunku planu symbolami: **7.58.MNu i 7.59.MNu**:

- 1) przeznaczenie: tereny zabudowy mieszkaniowej jednorodzinnej z usługami;
- 2) zasady i warunki zagospodarowania terenu:
 - a) budynki mieszkalne i usługowe o wysokości do dwóch kondygnacji nadziemnych,
 - b) wysokość pozostałych budynków – jedna kondygnacja nadziemna, maksymalnie do 6 m,
 - c) wielkość powierzchni zabudowy w stosunku do powierzchni działki budowlanej do 60 %,
 - d) wskaźnik intensywności zabudowy na działce budowlanej od 0,01 do 0,5,
 - e) udział powierzchni terenu biologicznie czynnej, co najmniej 30 % działki budowlanej.

17. Ustala się następujące przeznaczenie i szczególne warunki zagospodarowania oraz ograniczenia w użytkowaniu dla terenu, który został oznaczony na rysunku planu symbolem **7.60.P**:

- 1) przeznaczenie terenu - tereny obiektów produkcyjnych, składów i magazynów;
- 2) zasady i warunki zagospodarowania terenu:
 - a) wielkość powierzchni zabudowy w stosunku do powierzchni działki do 70 %,
 - b) wskaźnik intensywności zabudowy na działce budowlanej od 0,1 do 1,5,
 - c) w budynkach o funkcji składów i magazynów dopuszcza się realizację pomieszczeń o funkcji handlu o udziale powierzchni użytkowej do 10 % i powierzchni sprzedaży do 400 m²,
 - d) udział powierzchni terenu biologicznie czynnej, co najmniej 20 % działki budowlanej,
 - e) istniejący rów do zachowania lub przebudowy z dopuszczeniem zmiany trasy lub ujęcia w kanał kryty,
 - f) dostępność komunikacyjna do terenu wyłącznie z przylegających dróg o symbolu 7.42.KD-L i 7.43.KD-D,
 - g) teren bez dostępności komunikacyjnej do jezdni autostrady A2.

Rozdział 4. Postanowienia końcowe

§ 15. Rozstrzyga się o sposobie realizacji, zapisanych w zmianie miejscowego planu zagospodarowania przestrzennego gminy Nieborów fragment obszaru wsi Bełchów i Dzierzgów, inwestycji z zakresu infrastruktury technicznej, które należą do zadań własnych gminy, oraz zasadach ich finansowania wg treści załącznika Nr 3 do uchwały.

§ 16. Tracą moc obowiązującą ustalenia zawarte w uchwale Nr XXIV/119/96 Rady Gminy w Nieborowie z dnia 27 listopada 1996r. w sprawie zmiany miejscowego planu ogólnego zagospodarowania przestrzennego gminy Nieborów (Dz. Urz. Woj. Skierniewickiego z 1997r. Nr 2, poz. 8) dotyczące terenów oznaczonych symbolami: 4.01.RL,R, 4.02.KGg, 4.03.RL,R, 4.04.RL,R,MR i 07.01.RL,R.

§ 17. Tracą moc obowiązującą ustalenia zawarte w uchwale Nr XXXV/119/05 Rady Gminy w Nieborowie z dnia 30 sierpnia 2005r. w sprawie miejscowego planu zagospodarowania przestrzennego gminy Nieborów, fragmenty obszarów wsi: Arkadia, Bednary Kolonia, Bednary Wieś, Bełchów, Bobrowniki, Dzierzgów, Dzierzgówek, Janowice, Julianów, Karolew, Kompina, Michałówek, Mysłaków, Nieborów, Patoki, Piaski i Sypień (Dz. Urz. Woj. Łódzkiego Nr 317 poz. 2928) dotyczące terenów oznaczonych symbolami: 4.64.KD-D, 4.72.MNu, 7.11.RM i 7.23.ZL oraz fragmentów terenów oznaczonych symbolami: 4.62.KD-L, 4.63.KD-Z, 7.08.KD-L, 7.15.KD-D i 7.14.KD-L.

§ 18. Tracą moc obowiązującą ustalenia zawarte w uchwale Nr XLIII/144/06/ Rady Gminy w Nieborowie z dnia 29 marca 2006r. w sprawie miejscowego planu zagospodarowania przestrzennego gminy Nieborów, fragmenty obszarów wsi: Bednary Kolonia, Bednary Wieś, Bełchów, Chyleniec, Dzierzgów, Dzierzgówek, Karolew, Mysłaków, Nieborów (Dz. Urz. Woj. Łódzkiego Nr 221 poz. 1723) dotyczące terenów oznaczonych symbolami: 4.216.KDW, 7.28.KD-L, 7.30.KD-D, 7.36.MN, 7.37.MN, i 7.38.MN.

§ 19. Tracą moc obowiązującą ustalenia zawarte w uchwale Nr XXXI/127/08 Rady Gminy Nieborów 17 listopada 2008 r. w sprawie miejscowego planu zagospodarowania przestrzennego gminy Nieborów, fragmenty obszarów wsi: Bełchów, Mysłaków i Nieborów (Dz. Urz. Woj. Łódzkiego z dnia 30 grudnia 2008r Nr 400 poz. 4145) dotyczące terenu oznaczonego symbolem: 4.220.MNu.

§ 20. Tracą moc obowiązującą ustalenia zawarte w uchwale Nr IX/39/2011 Rady gminy Nieborów z dnia 28 kwietnia 2011r. w sprawie miejscowego planu zagospodarowania przestrzennego gminy Nieborów, fragmenty obszarów wsi Bełchów i Michałówek (Dziennik Urzędowy Województwa Łódzkiego z dnia 24 czerwca 2011r Nr 184 poz. 1874) dotyczące terenów oznaczonych symbolami: 4.233.KD-D, 4.244.MN, 4.245.MN, 4.246.MN, 4.247.MN, 4.248.MN, 4.249.ZL, 4.253.ZL, 4.254.MN i 4.255.MN.

§ 21. Tracą moc obowiązującą ustalenia zawarte w uchwale Nr XI/59/2011 Rady gminy Nieborów z dnia 21 czerwca 2011r. w sprawie miejscowego planu zagospodarowania przestrzennego gminy Nieborów, fragmenty obszarów wsi: Arkadia, Bednary Kolonia, Bednary Wieś, Bełchów, Bobrowniki, Chyleniec, Dzierzgówek, Janowice, Kompina, Michałówek, Mysłaków, Nieborów, Piaski i Sypień (Dziennik Urzędowy Województwa Łódzkiego z dnia 23 sierpnia 2011r Nr 242 poz. 2526 i 2527) dotyczące terenów oznaczonych symbolami: 4.260.ZL, 4.261.P, 4.262.P i 4.263.KD-L.

§ 22. 1. Uchwała podlega ogłoszeniu w Dzienniku Urzędowym Województwa Łódzkiego.

2. Uchwała wchodzi w życie po upływie 14 dni od dnia ogłoszenia w Dzienniku Urzędowym Województwa Łódzkiego.

Przewodniczący Rady Gminy

Tadeusz Koziol

Załączniki do uchwały Nr X/37/2015

Rady Gminy Nieborów

z dnia 24 czerwca 2015 r.

Załącznik nr 1

**Rozstrzygnięcie
o sposobie rozpatrzenia nieuwzględnionych uwag do projektu miejscowego PLANU ZAGOSPODAROWANIA PRZESTRZENNEGO**

Wykaz dotyczy miejscowego planu zagospodarowania przestrzennego gminy Nieborów, fragment obszaru wsi Belchów i Dierzgów

Nr pisma	Data wpływu, pisma z uwagami.	Nazwisko i imię, nazwa jednostki organizacyjnej i adres zgłaszającego uwagi.	Treść uwagi.	Oznaczenie nieruchomości, której dotyczy uwaga. (Nr działki ewidencyjnej)	Ustalenia projektu planu dla nieruchomości, której dotyczy uwaga.	Rozstrzygnięcie uwagi
4.	15.06.2015r.	Zespół Parków Krajobrazowych Województwa Łódzkiego Oddział Terenowy Bolimowskiego Parku Krajobrazowego ul. Nowobielańska 61. 96-100 Skierniewice	Wg omówienia zawartego w uzasadnieniu do uchwały.	Cały obszar planu miejscowego.	Wg omówienia zawartego w uzasadnieniu do uchwały.	Uwagi odrzucone.
5.	16.06.2015r.	W Z Belchów, 99-418 Belchów	Wg omówienia zawartego w uzasadnieniu do uchwały.	Działka Nr 238 – Belchów Działka Nr 186 - Belchów	Teren o symbolu 4.293.P	Uwagi odrzucone.

Plan Mapy Powiatowej
Podstawowej

Plan Mapy Powiatowej
Podstawowej

1:2000




STANOWISKO POWIATOWE W ŁOWY
WYDZIAŁ GEODEZJI, KATASTRU
I REJESTRACJI NIERUCHOMOŚCI
ul. Wolności 2, 61-600 Łowicz
tel. 830 09 26, 830 10 71
e-mail: gpa@powiatowicki.pl

STANOWISKO POWIATOWE
WYDZIAŁ GEODEZJI, KATASTRU
I REJESTRACJI NIERUCHOMOŚCI
ul. Wolności 2, 61-600 Łowicz
tel. 830 09 26, 830 10 71
e-mail: gpa@powiatowicki.pl

STANOWISKO POWIATOWE
WYDZIAŁ GEODEZJI, KATASTRU
I REJESTRACJI NIERUCHOMOŚCI
ul. Wolności 2, 61-600 Łowicz
tel. 830 09 26, 830 10 71
e-mail: gpa@powiatowicki.pl

Z up. STANOWISKO
WYDZIAŁ GEODEZJI, KATASTRU
I REJESTRACJI NIERUCHOMOŚCI
ul. Wolności 2, 61-600 Łowicz
tel. 830 09 26, 830 10 71
e-mail: gpa@powiatowicki.pl

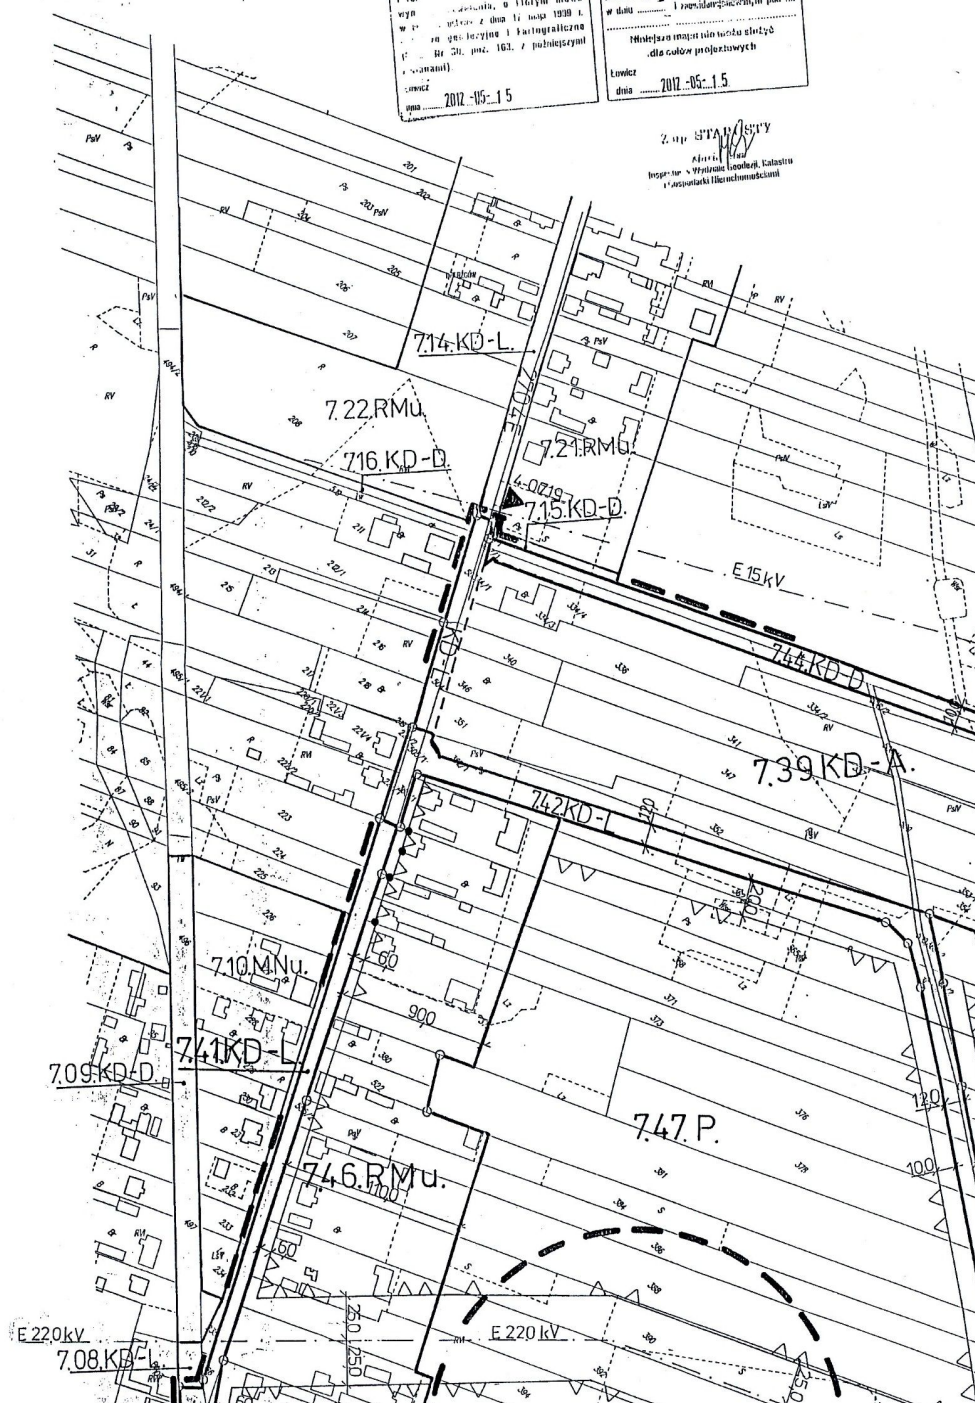


OBJAŚNIENIA OZNACZEŃ PRZEZNACZENIA TERENU W OBSZARZE PLANU MIEJSCOWEGO

Oznaczenie	Przeznaczenie terenu
MNu	Tereny zabudowy mieszkaniowej jednorodzinnej z usługami.
MN	Tereny zabudowy mieszkaniowej jednorodzinnej.
RMu	Tereny zabudowy zagrodowej z mieszkaniowo-usługową.
P	Tereny obiektów produkcyjnych, składów i magazynów.
KS	Tereny obsługi komunikacji samochodowej.
ZL	Lasy.
KD-A	Tereny dróg publicznych - autostrada.
KD-G	Tereny dróg publicznych - droga główna.
KD-L	Tereny dróg publicznych - droga (ulica) lokalna.
KD-D	Tereny dróg publicznych - droga (ulica) dojazdowa.
T	Tereny obiektów i urządzeń telekomunikacji.

OBJAŚNIENIA OZNACZEŃ PRZEZNACZENIA TERENU W OTOCZENIU OBSZARU PLANU MIEJSCOWEGO

Oznaczenie	Przeznaczenie terenu
MN	Tereny zabudowy mieszkaniowej jednorodzinnej
MNu	Tereny zabudowy mieszkaniowej jednorodzinnej z usługami.
UU	tereny zabudowy usługowej użyteczności publicznej
RM	Tereny zabudowy zagrodowej w gospodarstwach rolnych, hodowlanych, ogrodniczych i leśnych.
MR	Tereny zabudowy zagrodowej
RMu	Tereny zabudowy zagrodowej z mieszkaniowo-usługową.
ZR	Tereny zieleni rekreacyjnej.
ZL	Lasy.
RL	Tereny leśne.
RZ	Tereny rolnicze - łąki i pastwiska.
R	Tereny rolnicze.
WSj	Tereny wód powierzchniowych w jeziorach i stawach.
ZP	Tereny zieleni.
KD-Z	Tereny dróg publicznych - droga (ulica) zbiorcza.
KD-L	Tereny dróg publicznych - droga (ulica) lokalna.
KD-D	Tereny dróg publicznych - droga (ulica) dojazdowa.
KDW	Tereny dróg (ulic) wewnętrznych.

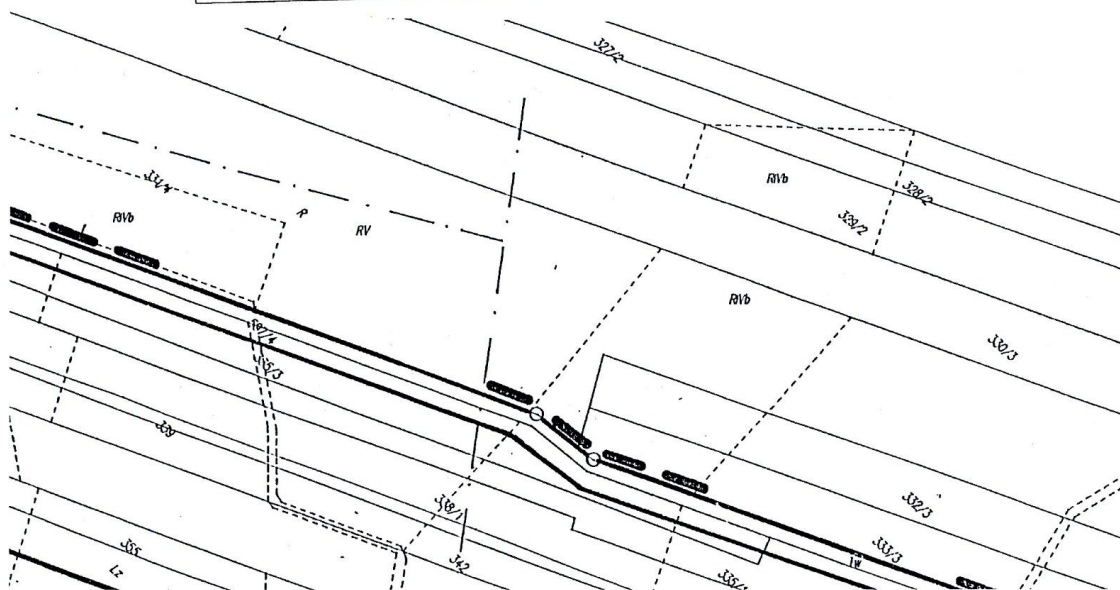


OBJAŚNIENIA OZNACZEŃ PRZEZNACZENIA TERENU W OBSZARZE PLANU MIEJSCOWEGO

Oznaczenie	Przeznaczenie terenu
MNu	Tereny zabudowy mieszkaniowej jednorodzinnej z usługami.
MN	Tereny zabudowy mieszkaniowej jednorodzinnej.
RMu	Tereny zabudowy zagrodowej z mieszkaniowo-usługową.
P	Tereny obiektów produkcyjnych, składów i magazynów.
KS	Tereny obsługi komunikacji samochodowej.
ZL	Lasy.
KD-A	Tereny dróg publicznych - autostrada.
KD-G	Tereny dróg publicznych - droga główna.
KD-L	Tereny dróg publicznych - droga (ulica) lokalna.
KD-D	Tereny dróg publicznych - droga (ulica) dojazdowa.
T	Tereny obiektów i urządzeń telekomunikacji.

OBJAŚNIENIA OZNACZEŃ PRZEZNACZENIA TERENU W OTOCZENIU OBSZARU PLANU MIEJSCOWEGO

Oznaczenie	Przeznaczenie terenu
MN	Tereny zabudowy mieszkaniowej jednorodzinnej
MNu	Tereny zabudowy mieszkaniowej jednorodzinnej z usługami.
UU	tereny zabudowy usługowej użyteczności publicznej
RM	Tereny zabudowy zagrodowej w gospodarstwach rolnych, hodowlanych, ogrodniczych i leśnych.
MR	Tereny zabudowy zagrodowej
RMu	Tereny zabudowy zagrodowej z mieszkaniowo-usługową.
ZR	Tereny zieleni rekreacyjnej.
ZL	Lasy.
RL	Tereny leśne.
RZ	Tereny rolnicze - łąki i pastwiska.
R	Tereny rolnicze.
WSj	Tereny wód powierzchniowych w jeziorach i stawach.
ZP	Tereny zieleni.
KD-Z	Tereny dróg publicznych - droga (ulica) zbiorcza.
KD-L	Tereny dróg publicznych - droga (ulica) lokalna.
KD-D	Tereny dróg publicznych - droga (ulica) dojazdowa.
KDW	Tereny dróg (ulic) wewnętrznych.

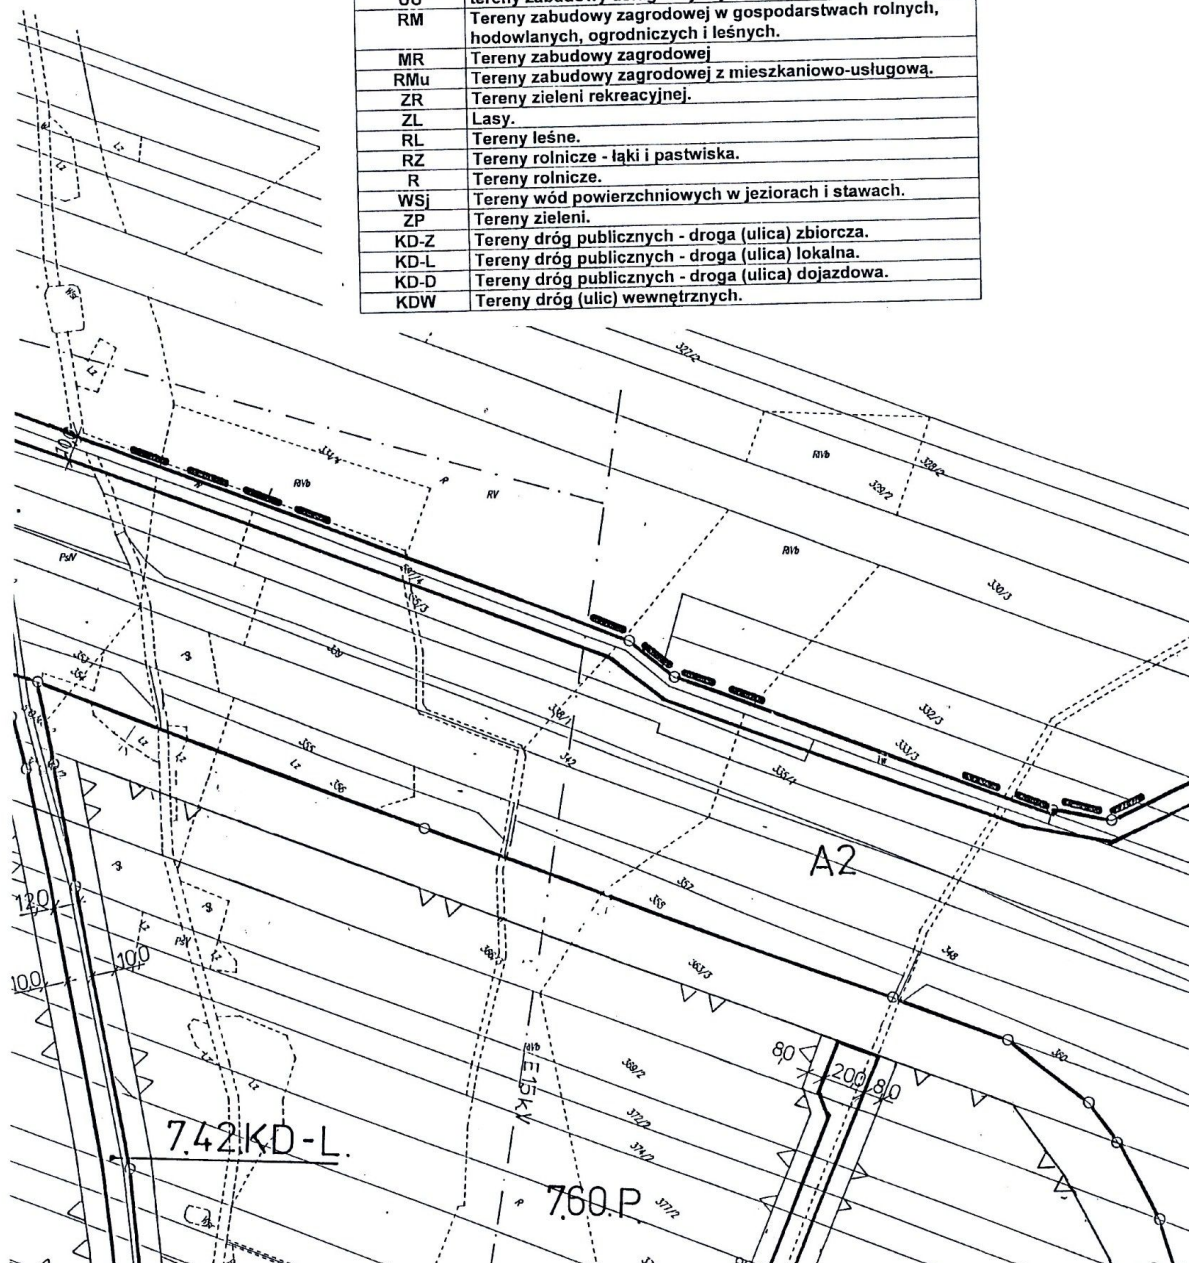


MIEJSCOWY PLAN OSPODAROWANIA PRZESTRZENNEGO GMINY NIEBORÓW


Fragment wsi Bełchów i Dzierzgów

Rysunek planu Skala 1:2000

Załącznik Nr 2 do Uchwały Nr X/37/2015
Rady Gminy Nieborów z dnia 24 czerwca 2015r.

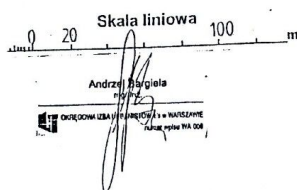



Oznaczenie	Określenie oznaczenia
---	Granice gmin.
---	Granice wsi.
4.290.P.	Oznaczenie terenów symbolem cyfrowym i symbolem przeznaczenia terenu.
---	Linia rozgraniczająca tereny o różnym przeznaczeniu lub różnych zasadach zagospodarowania, która jest granicą obszaru objętego planem miejscowym.
---	Linie rozgraniczające tereny o różnym przeznaczeniu lub różnych zasadach zagospodarowania.
○	Punkty identyfikacyjne przebiegu linii rozgraniczających tereny o różnym przeznaczeniu lub różnych zasadach zagospodarowania.
△	Linia zabudowy - nieprzekraczalna.
△	Punkty identyfikacyjne przebiegu linii zabudowy.
12,5	Zwymiarowanie linii zabudowy oraz linii rozgraniczających tereny o różnym przeznaczeniu lub różnych zasadach zagospodarowania w metrach.
---	Linie podziału wewnętrznego terenów - zasada podziału na działki budowlane.
---	Linie osiowe jezdni ulic.
E15kV	Oznaczenie linii elektroenergetycznych średniego napięcia.
E220kV	Oznaczenie linii elektroenergetycznych wysokiego napięcia.
□	Granica Bolimowskiego Parku Krajobrazowego.
◆	Granica otuliny Bolimowskiego Parku Krajobrazowego.
○	Granice obszarów występowania stanowisk archeologicznych.
---	Granice stref ochrony archeologicznej.
▲	Stacja transformatorowa.
A2	Oznaczenie autostrady A2.
Nr 70	Oznaczenie drogi krajowej.
2704E	Oznaczenie drogi powiatowej.
105358E	Oznaczenie drogi gminnej.

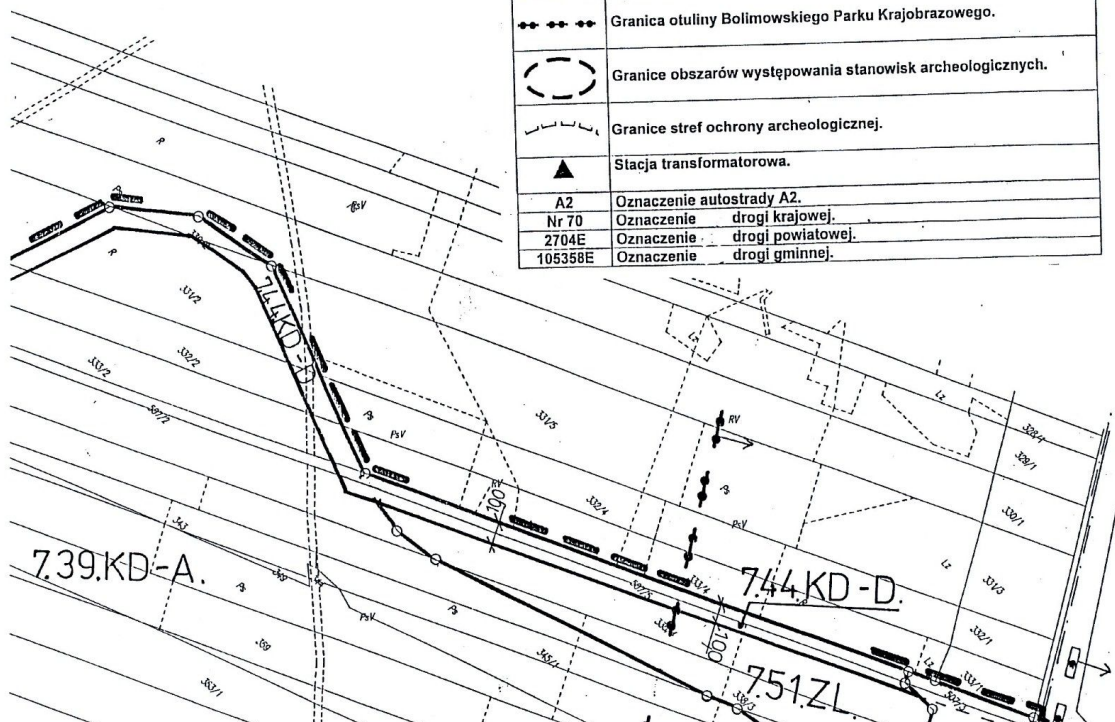


do Uchwały Nr X/37/2015
Nieborów z dnia 24 czerwca 2015r.


LEGENDA	
Oznaczenie	Określenie oznaczenia
---	Granice gmin.
----	Granice wsi.
4.290.P.	Oznaczenie terenów symbolem cyfrowym i symbolem przeznaczenia terenu.
==	Linia rozgraniczająca tereny o różnym przeznaczeniu lub różnych zasadach zagospodarowania, która jest granicą obszaru objętego planem miejscowym.
---	Linie rozgraniczające tereny o różnym przeznaczeniu lub różnych zasadach zagospodarowania.
—○—	Punkty identyfikacyjne przebiegu linii rozgraniczających tereny o różnym przeznaczeniu lub różnych zasadach zagospodarowania.
△△	Linia zabudowy - nieprzekraczalna.
△●△	Punkty identyfikacyjne przebiegu linii zabudowy.
* 12,5 *	Zwymiarowanie linii zabudowy oraz linii rozgraniczających tereny o różnym przeznaczeniu lub różnych zasadach zagospodarowania w metrach.
----	Linie podziału wewnętrznego terenów - zasada podziału na działki budowlane.
----	Linie osiowe jezdni ulic.
E15kV	Oznaczenie linii elektroenergetycznych średniego napięcia.
E220kV	Oznaczenie linii elektroenergetycznych wysokiego napięcia.
□ □	Granica Bolimowskiego Parku Krajobrazowego.
● ● ● ●	Granica otuliny Bolimowskiego Parku Krajobrazowego.
○ ○ ○ ○	Granice obszarów występowania stanowisk archeologicznych.
~~~~~	Granice stref ochrony archeologicznej.
▲	Stacja transformatorowa.
A2	Oznaczenie autostrady A2.
Nr 70	Oznaczenie drogi krajowej.
2704E	Oznaczenie drogi powiatowej.
105358E	Oznaczenie drogi gminnej.

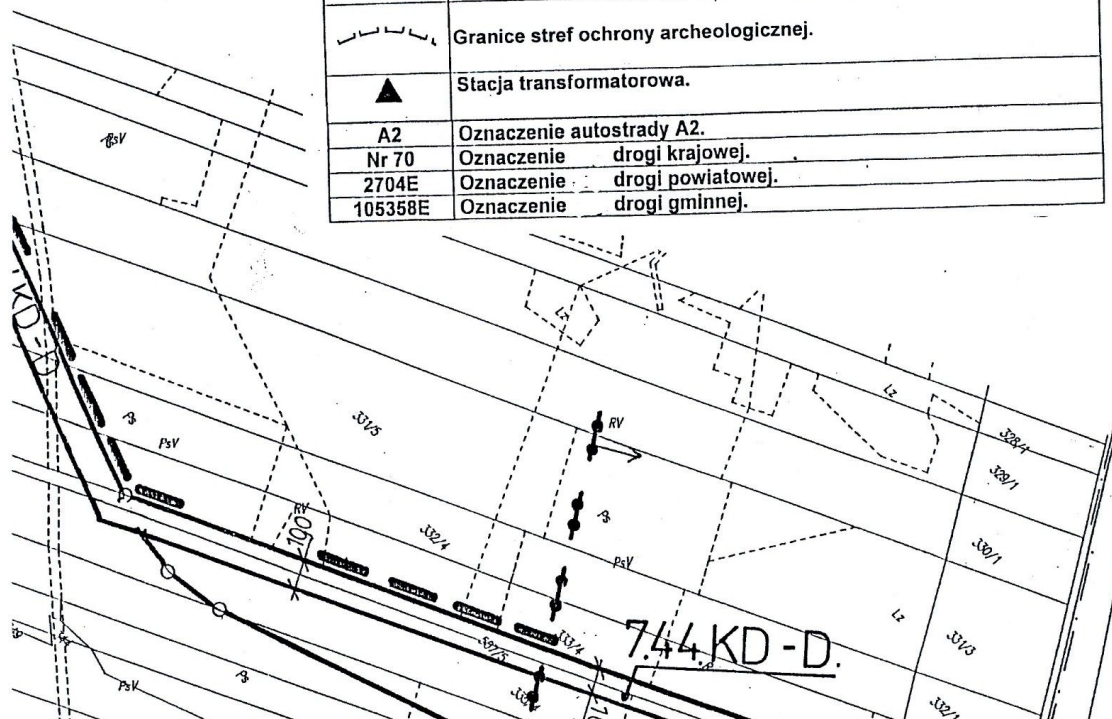

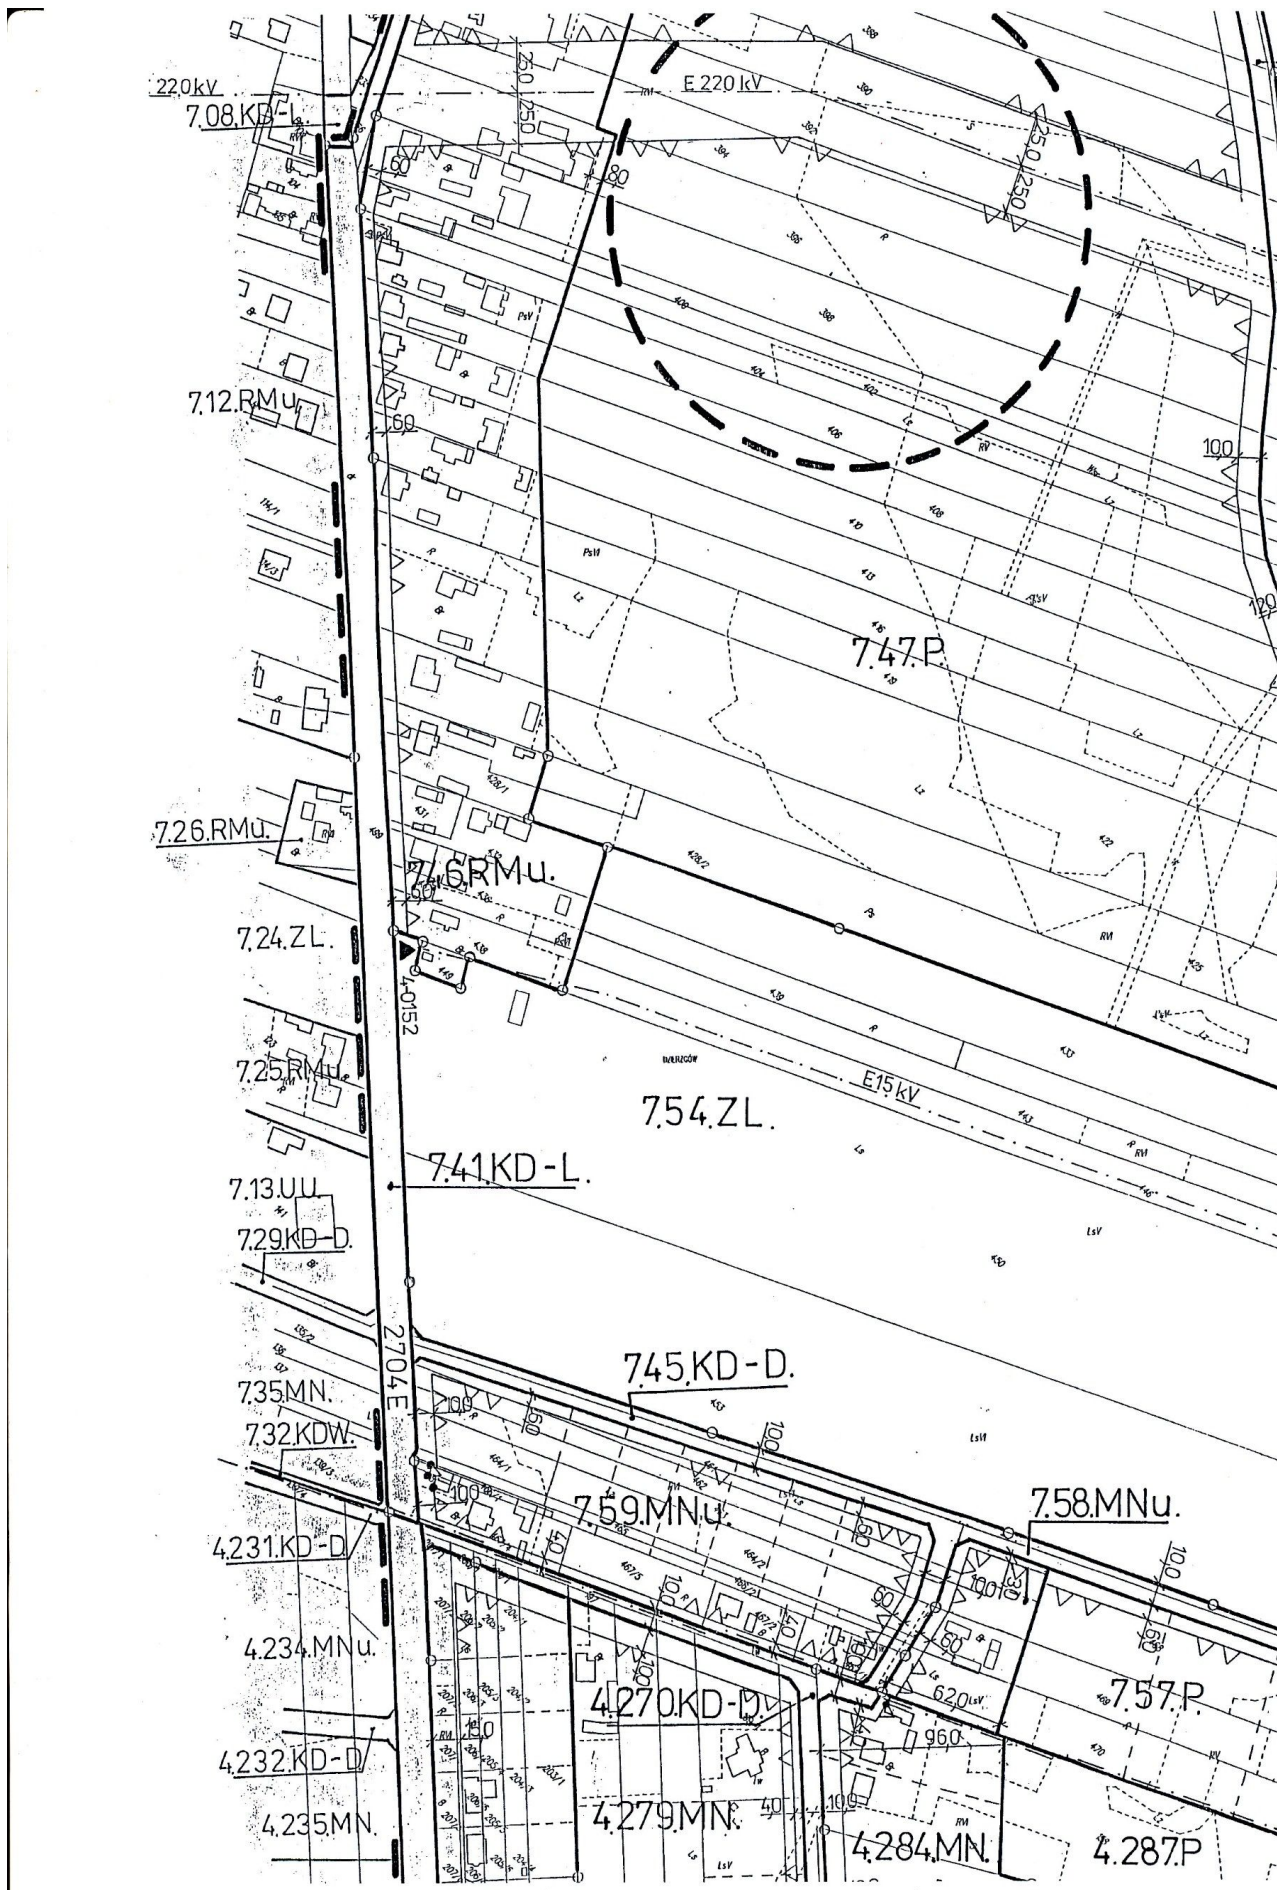




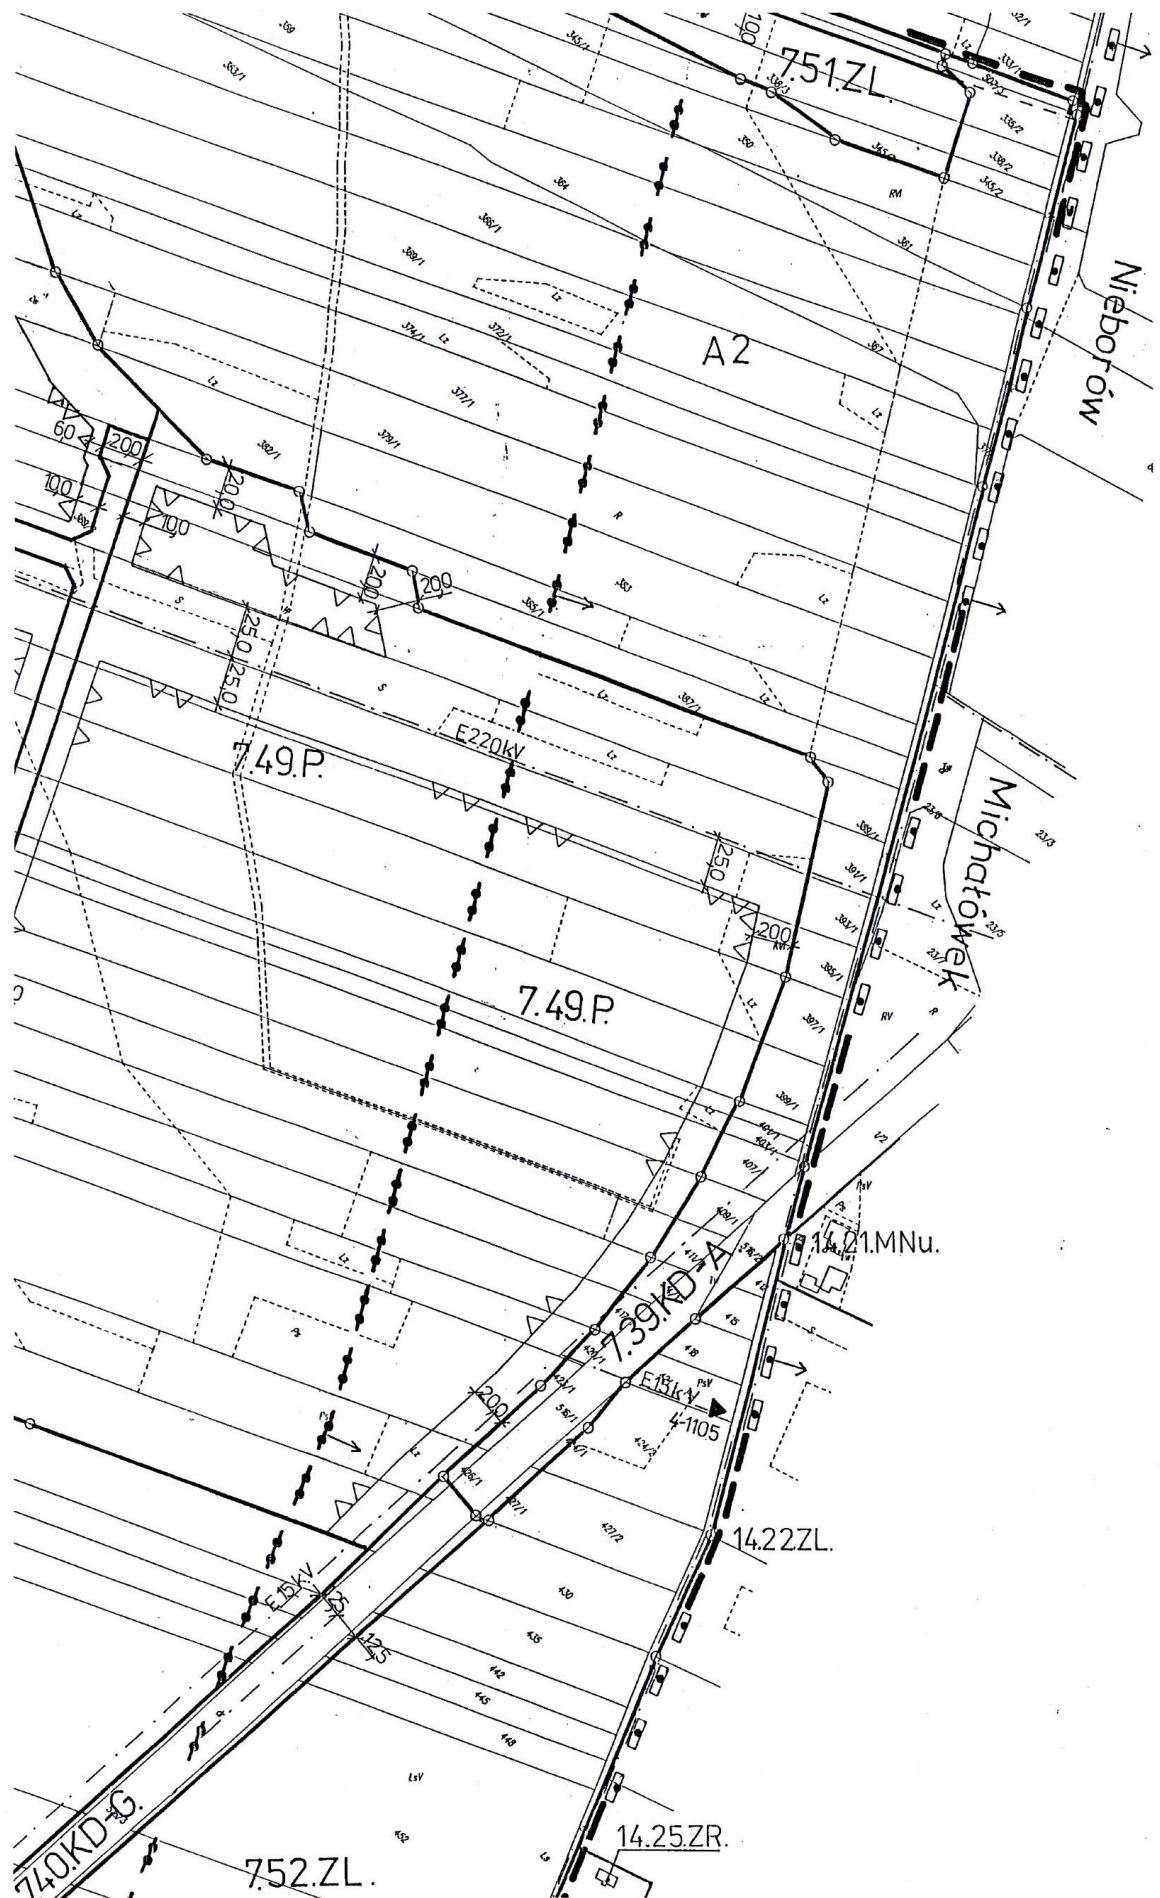

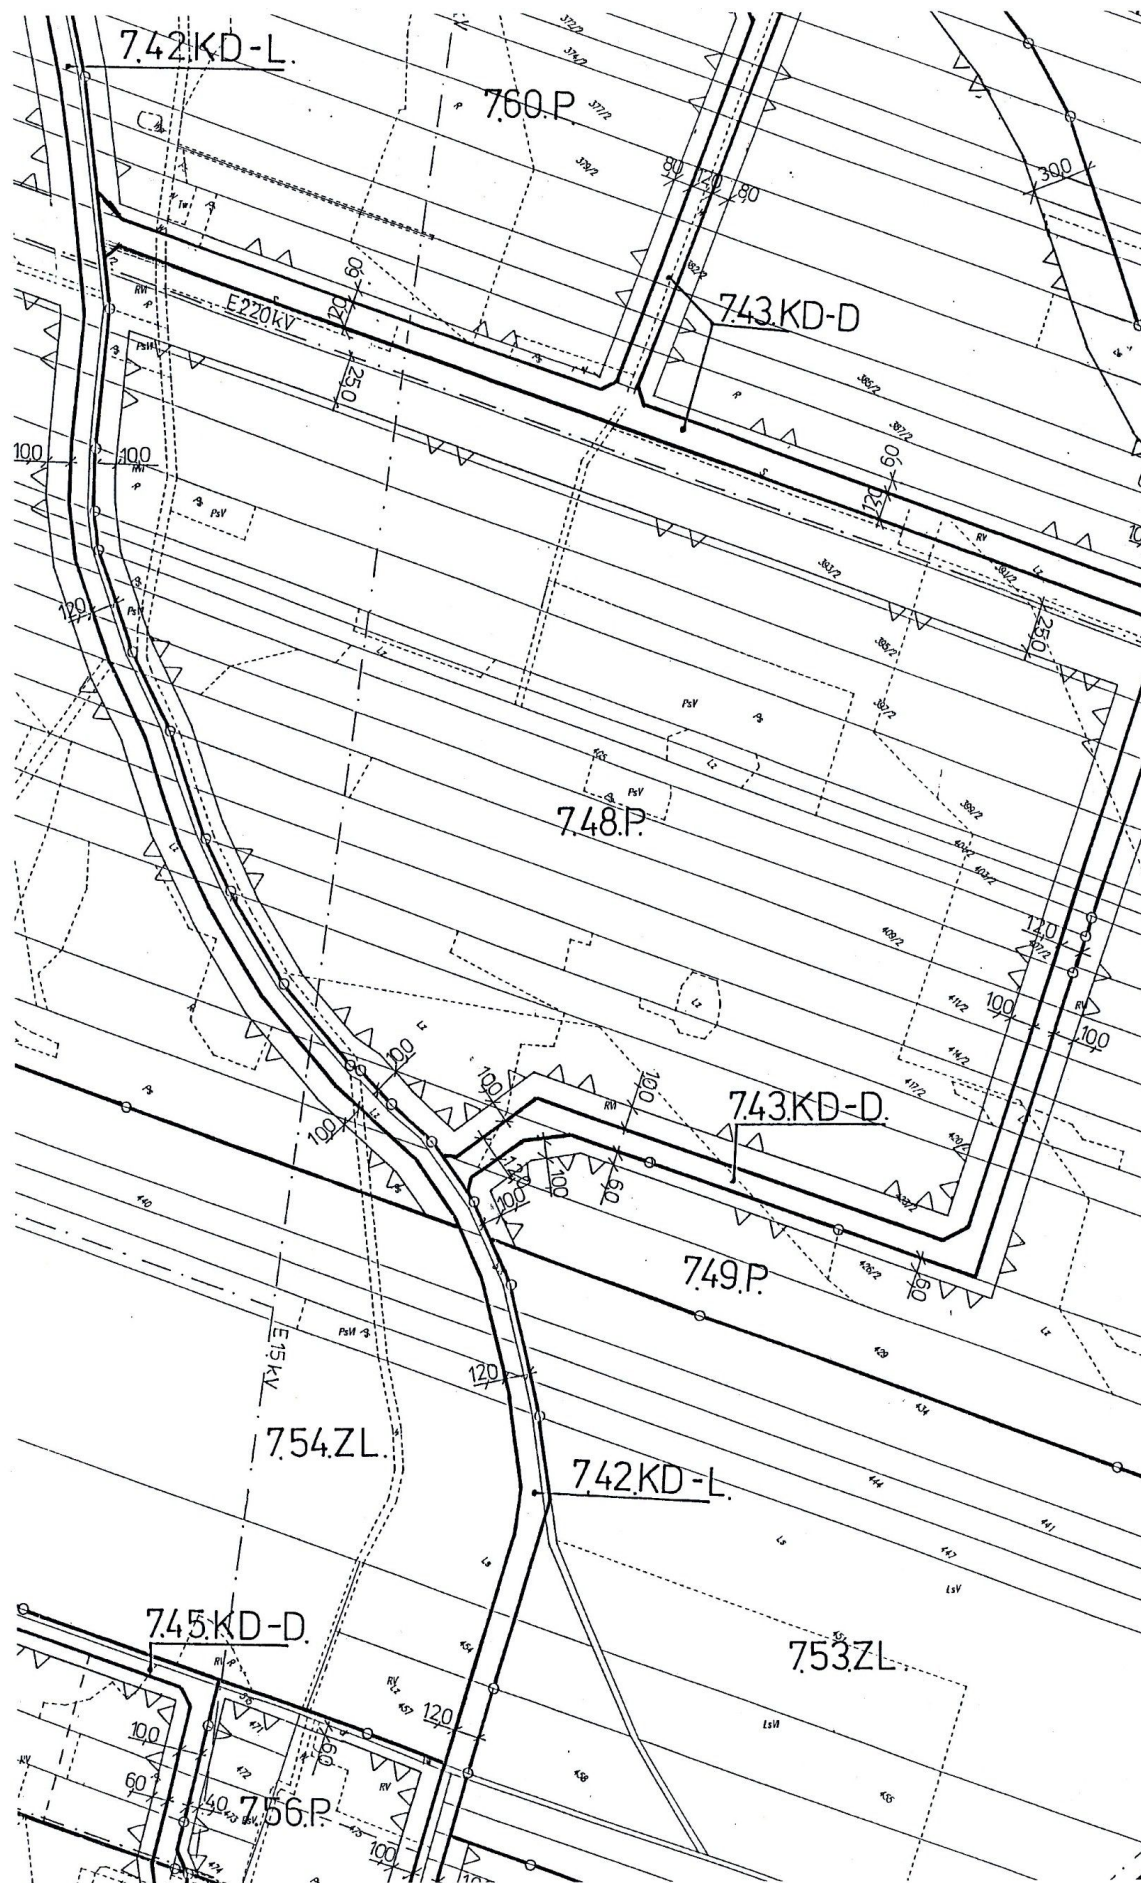






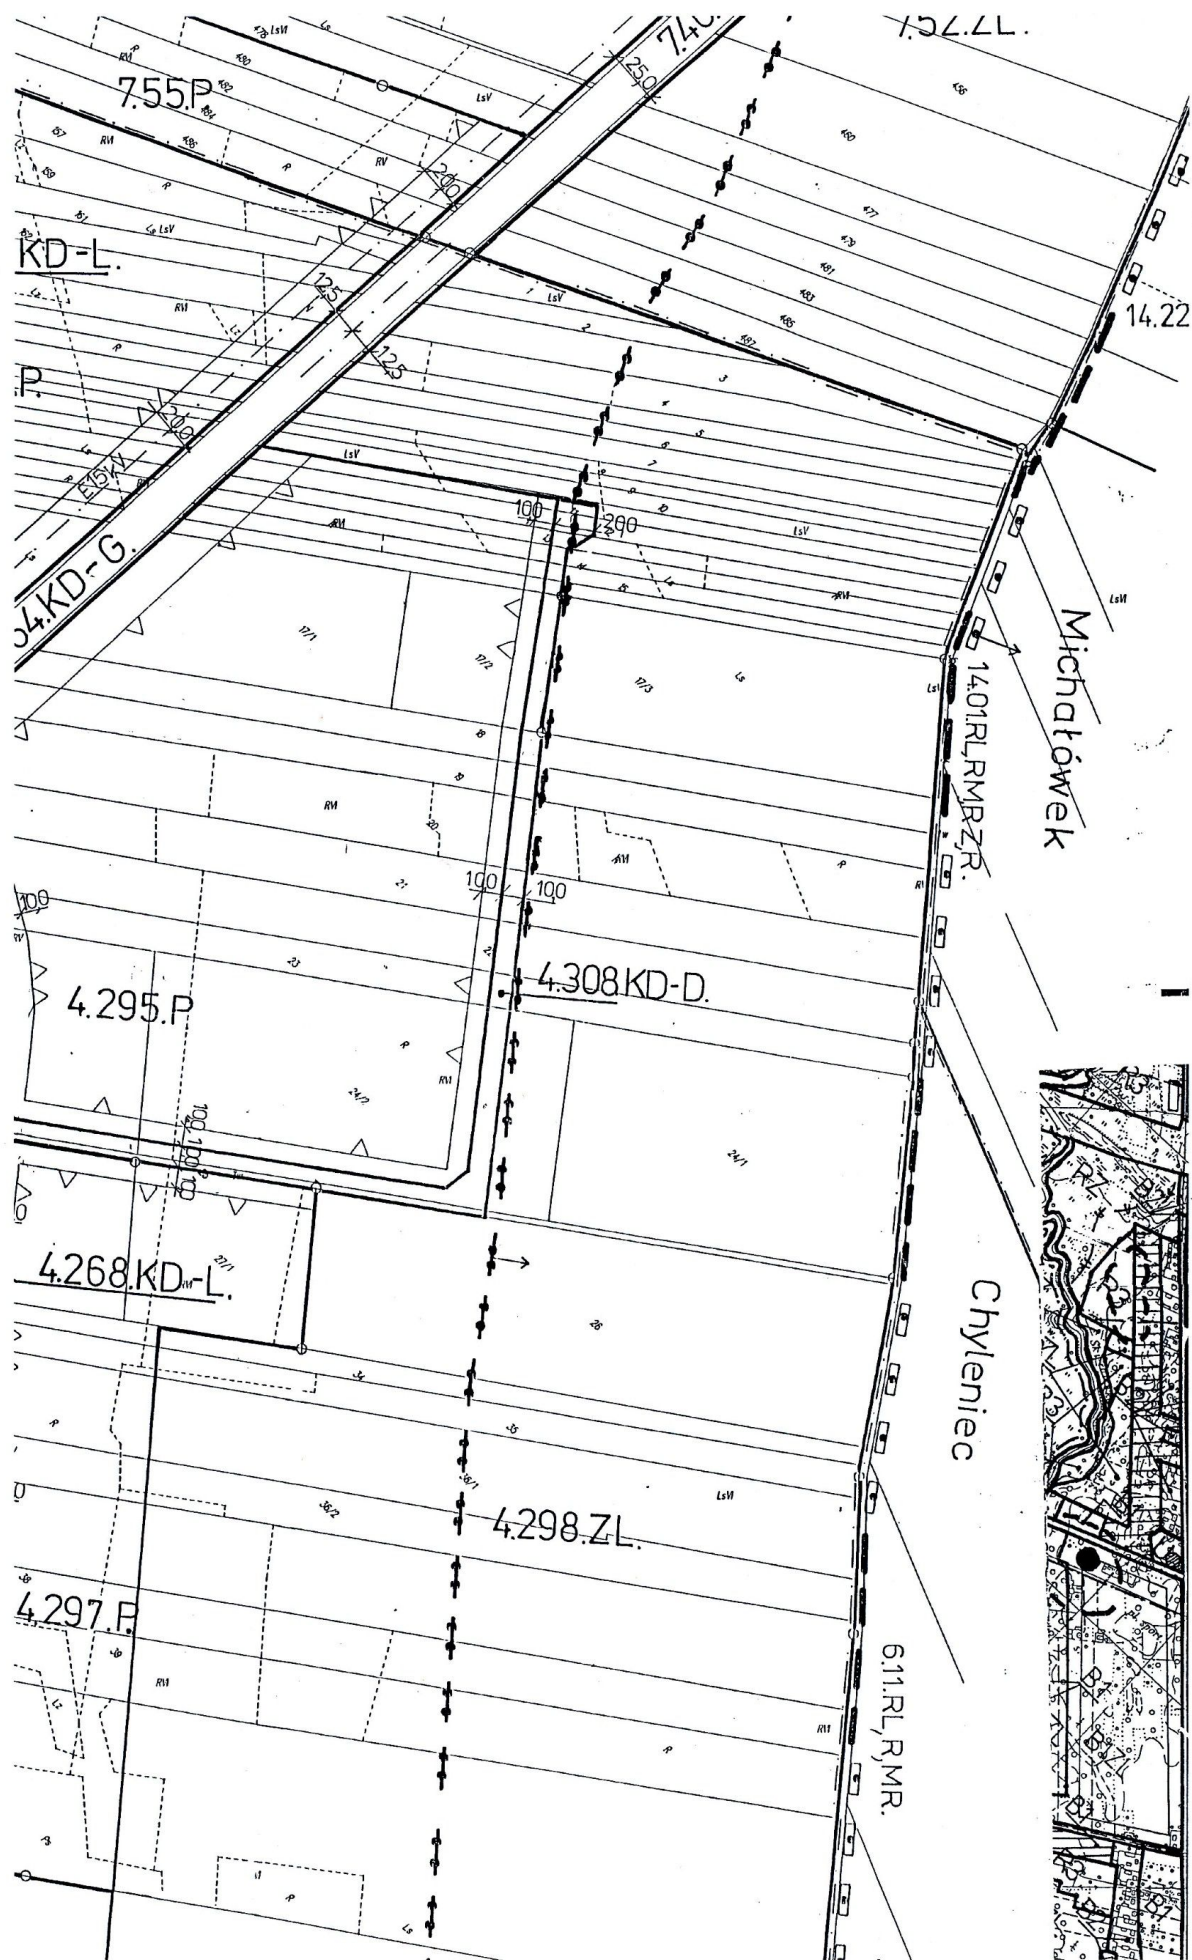



WYRYS  
z rysunku studium uwarunkowań i kierunków  
zagospodarowania przestrzennego Gminy Nieborów  
Skala 1 : 10 000

----- granice obszaru objętego planem miejscowym

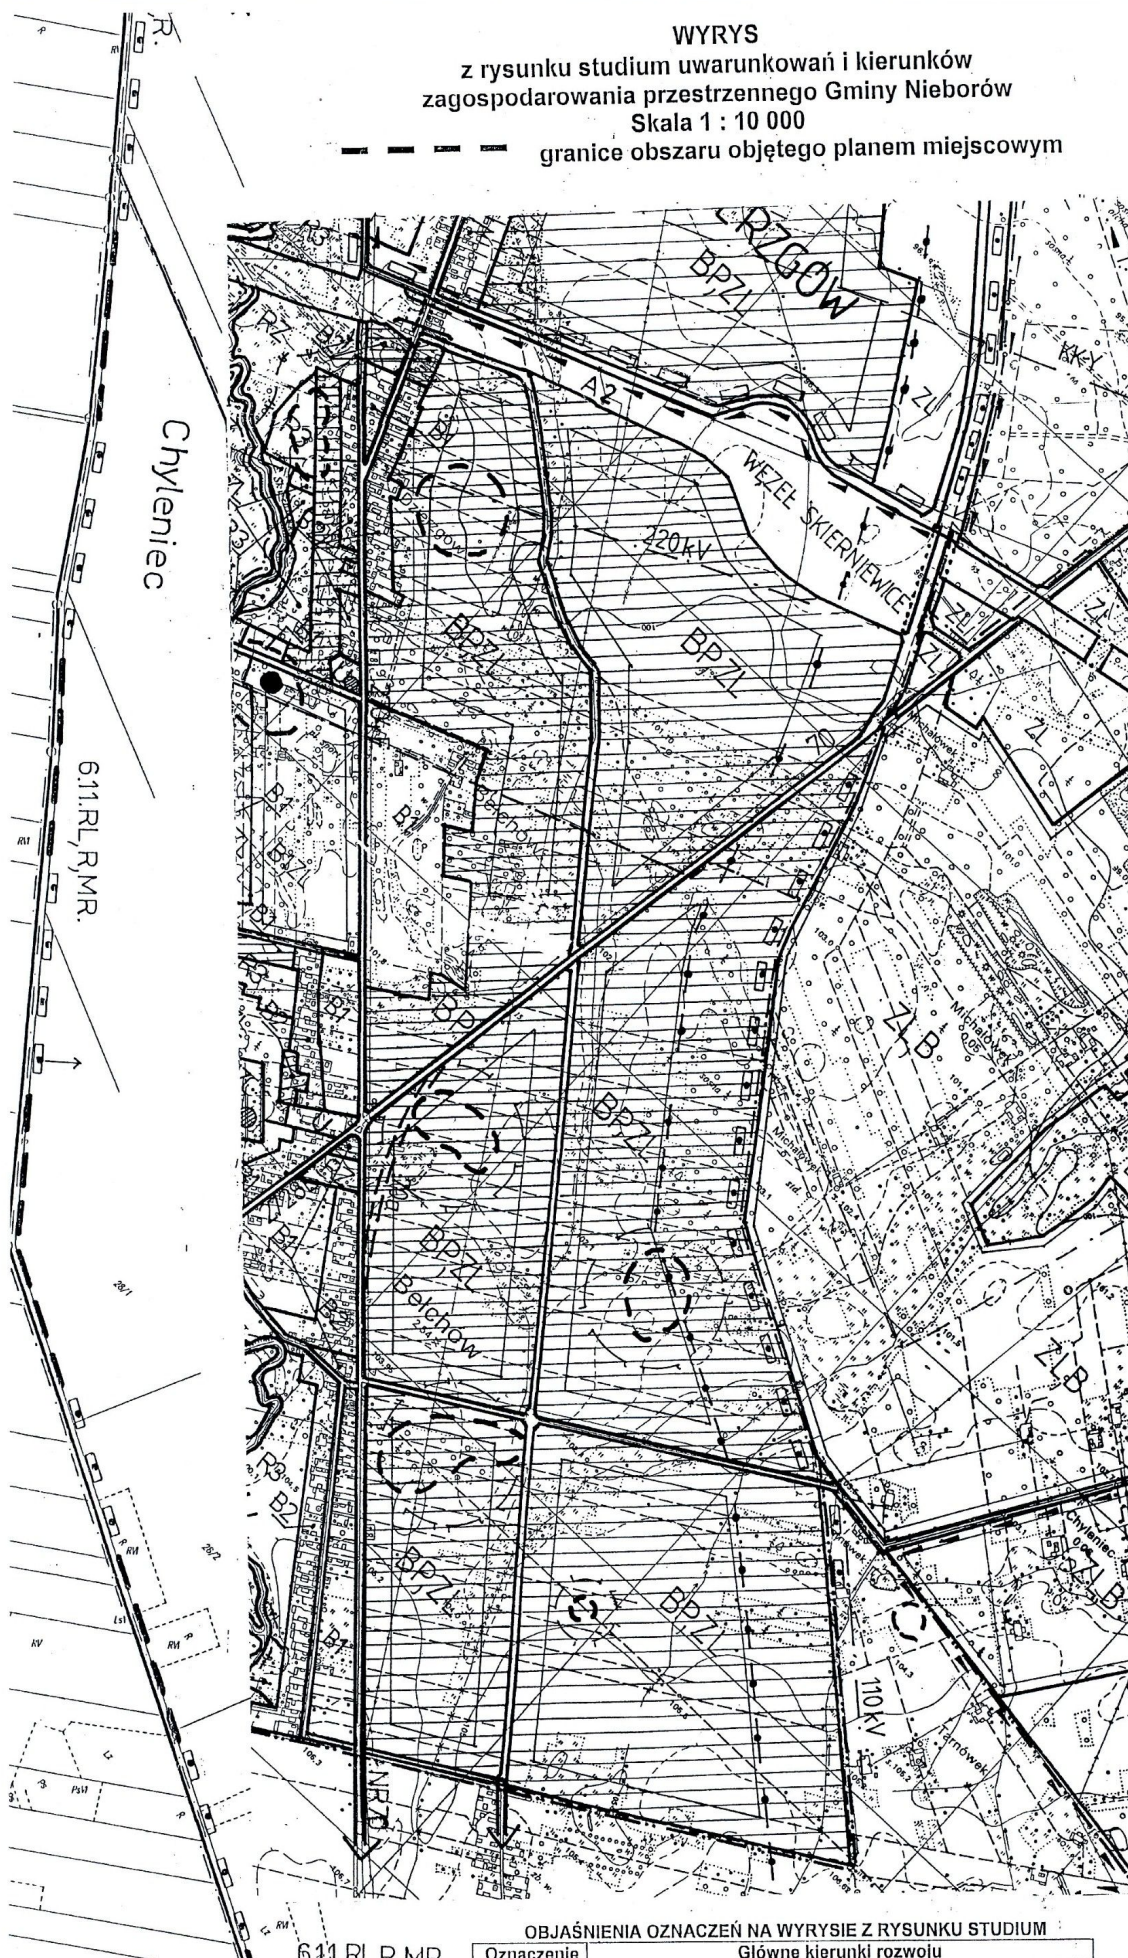


OBJAŚNIENIA OZNACZEŃ NA WYRYSIE Z RYSUNKU STUDIUM


6.11.RL R.MD

Oznaczenie

Główne kierunki rozwoju



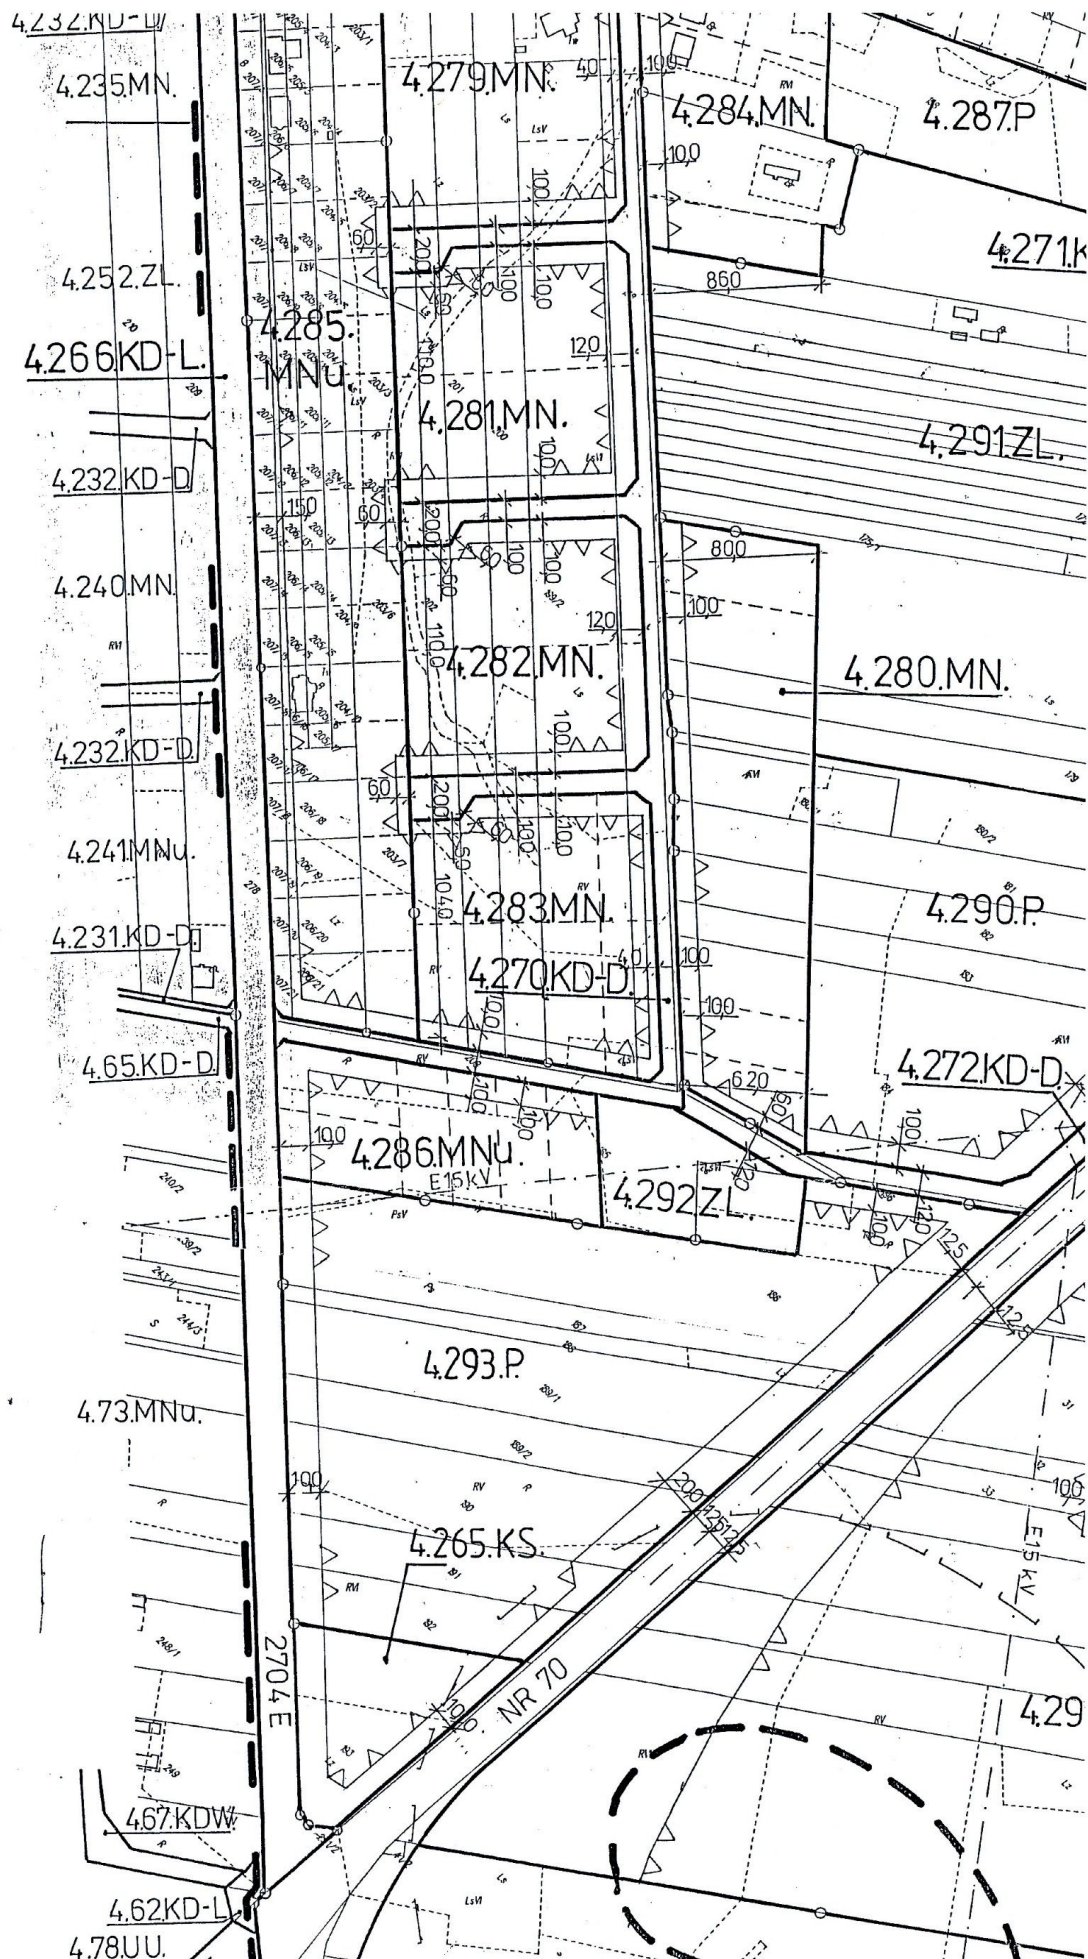


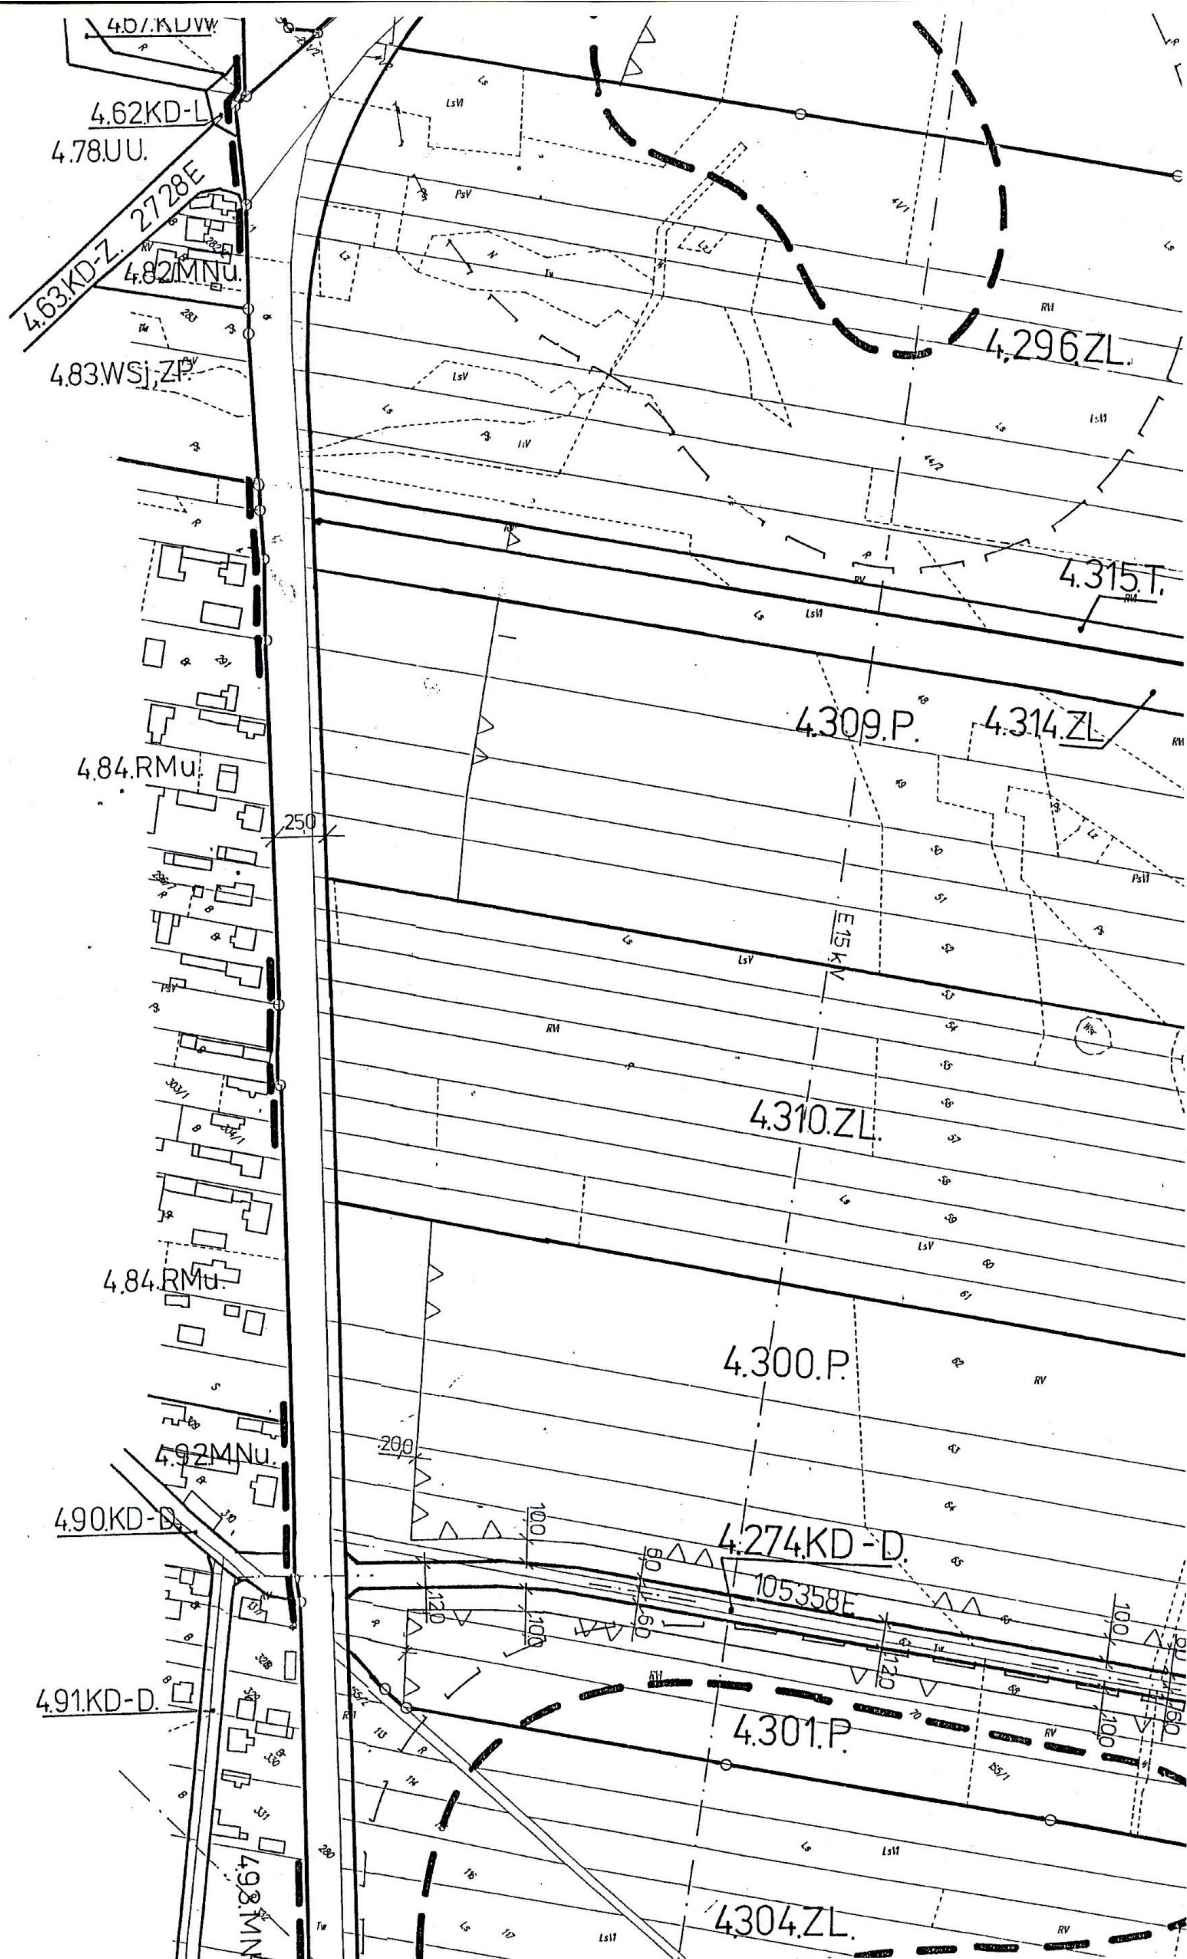








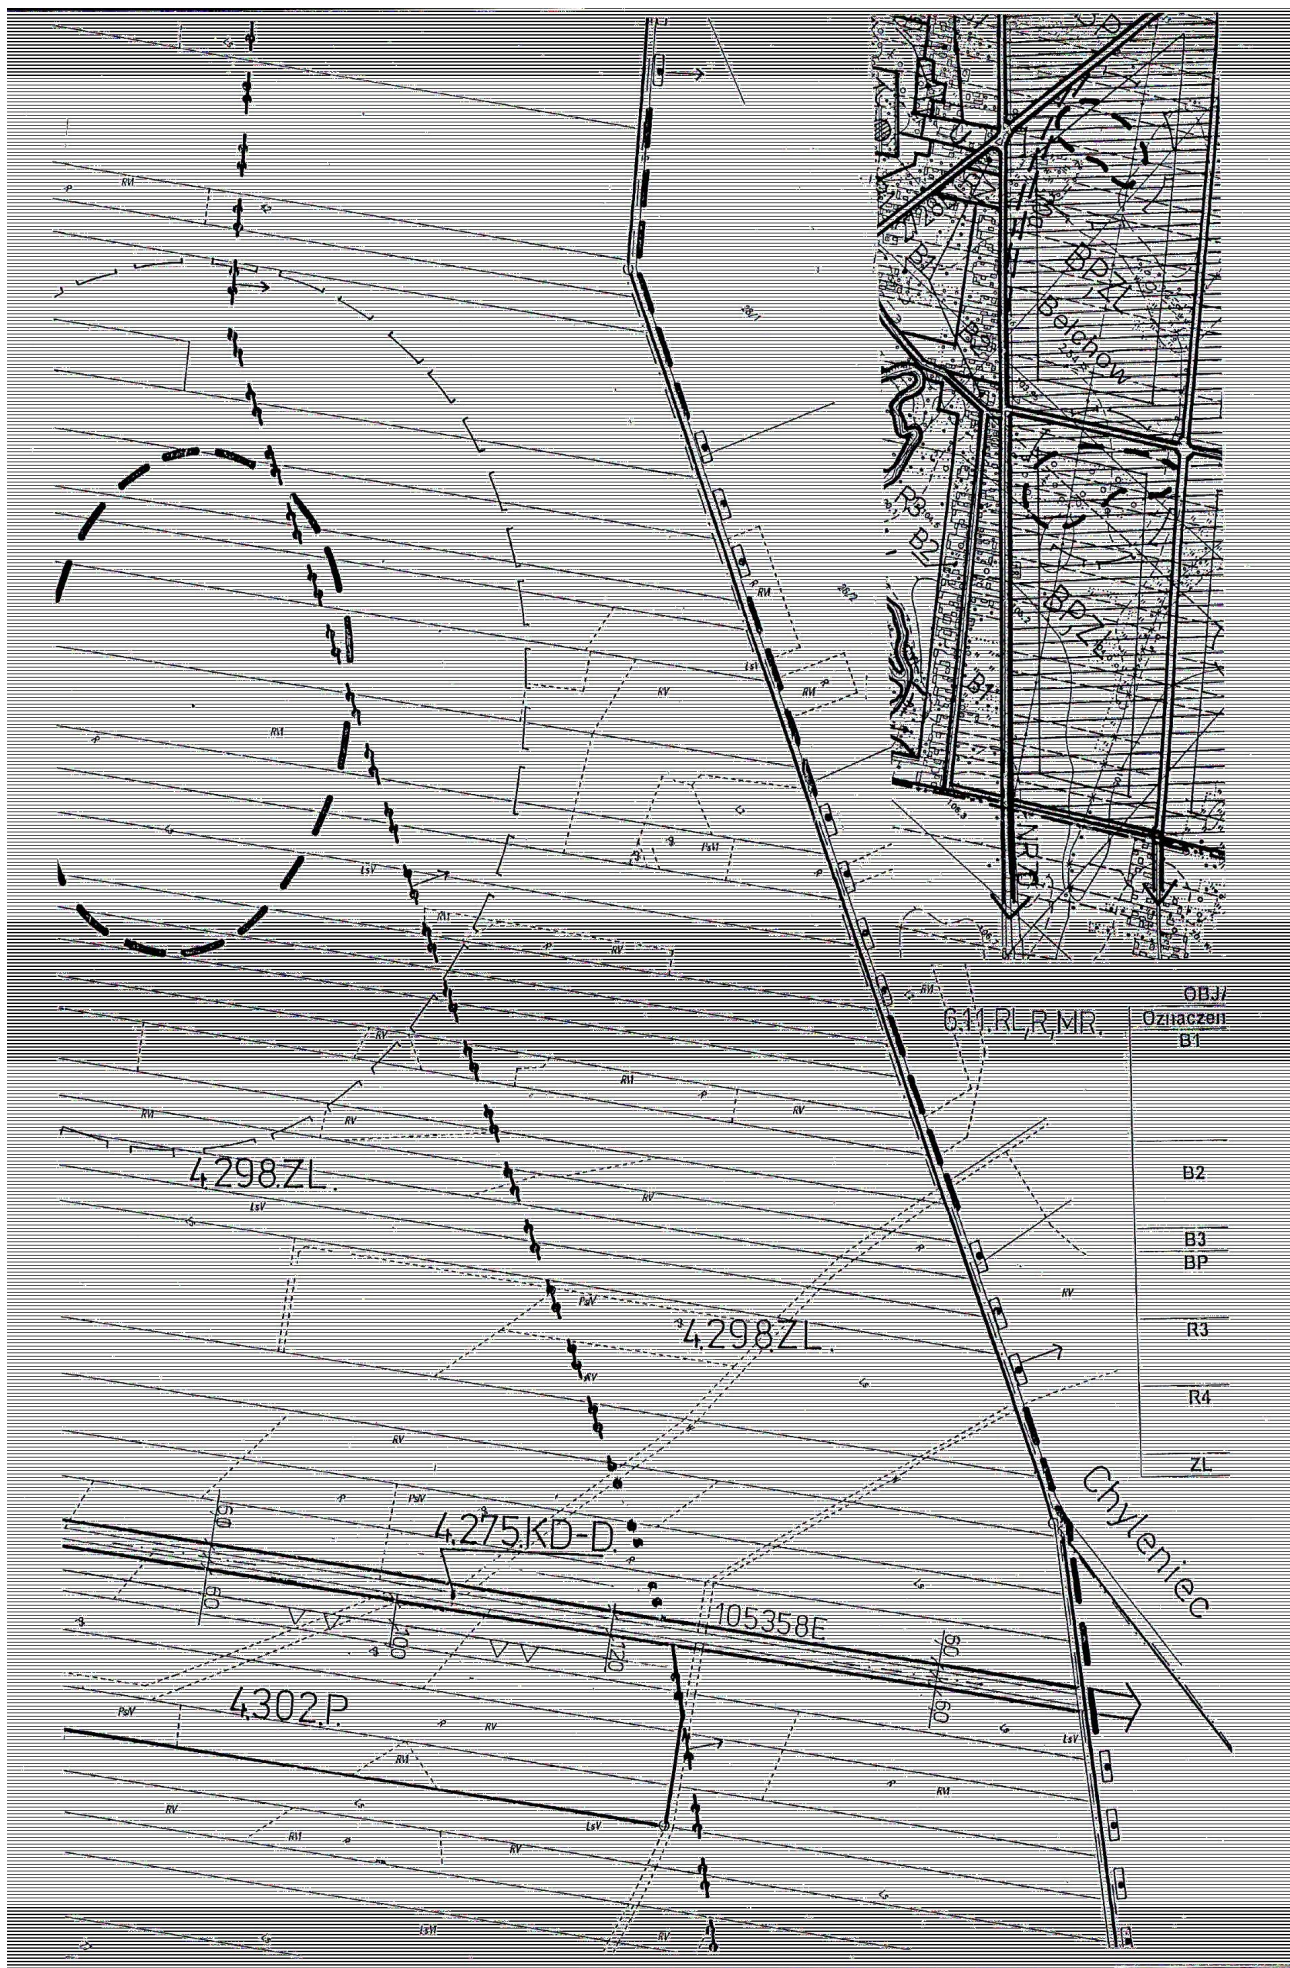




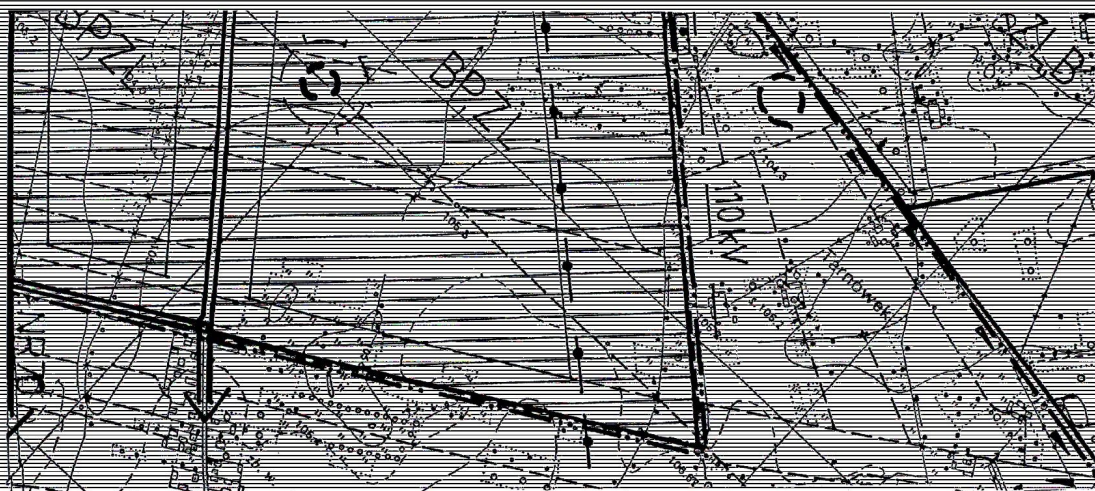


# OBJAŚNIENIA OZNACZEŃ NA WYRYSIE Z RYSUNKU STUDIUM

L, R, MR.	Głównie kierunki rozwoju	
	Oznaczenie	
	B1	Obszary zabudowy o dominującej formie zabudowy mieszkaniowej jednorodzinnej i wielorodzinnej oraz usługowej z dopuszczeniem zabudowy produkcyjnej, obsługi komunikacji samochodowej i zaplecza techniczno-motoryzacji.
	B2	Obszary zabudowy o dominującej formie zabudowy zagrodowej z dopuszczeniem zabudowy mieszkaniowej jednorodzinnej, produkcyjnej, obsługi komunikacji samochodowej i zaplecza techniczne motoryzacji.
	B3	Obszary zabudowy zagrodowej.
	BP	Obszary o dominującej formie zabudowy techniczno-produkcyjnej, usługowej, obsługi komunikacji samochodowej i zaplecza techniczne motoryzacji.
	R3	Obszary rolniczej przestrzeni produkcyjnej z dopuszczeniem zalesień oraz zabudowy związanej z użytkowaniem rolniczym gruntów.
	R4	Obszary rolniczej przestrzeni produkcyjnej z dopuszczeniem zalesień wyłączone spod zabudowy za wyjątkiem istniejących siedlisk rolniczych.
	ZL	Obszary leśne.

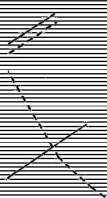


RV

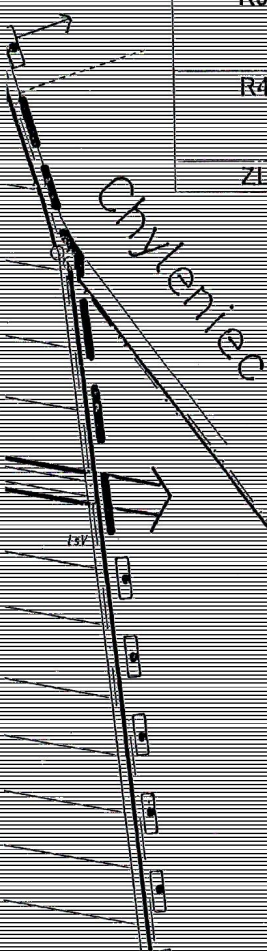





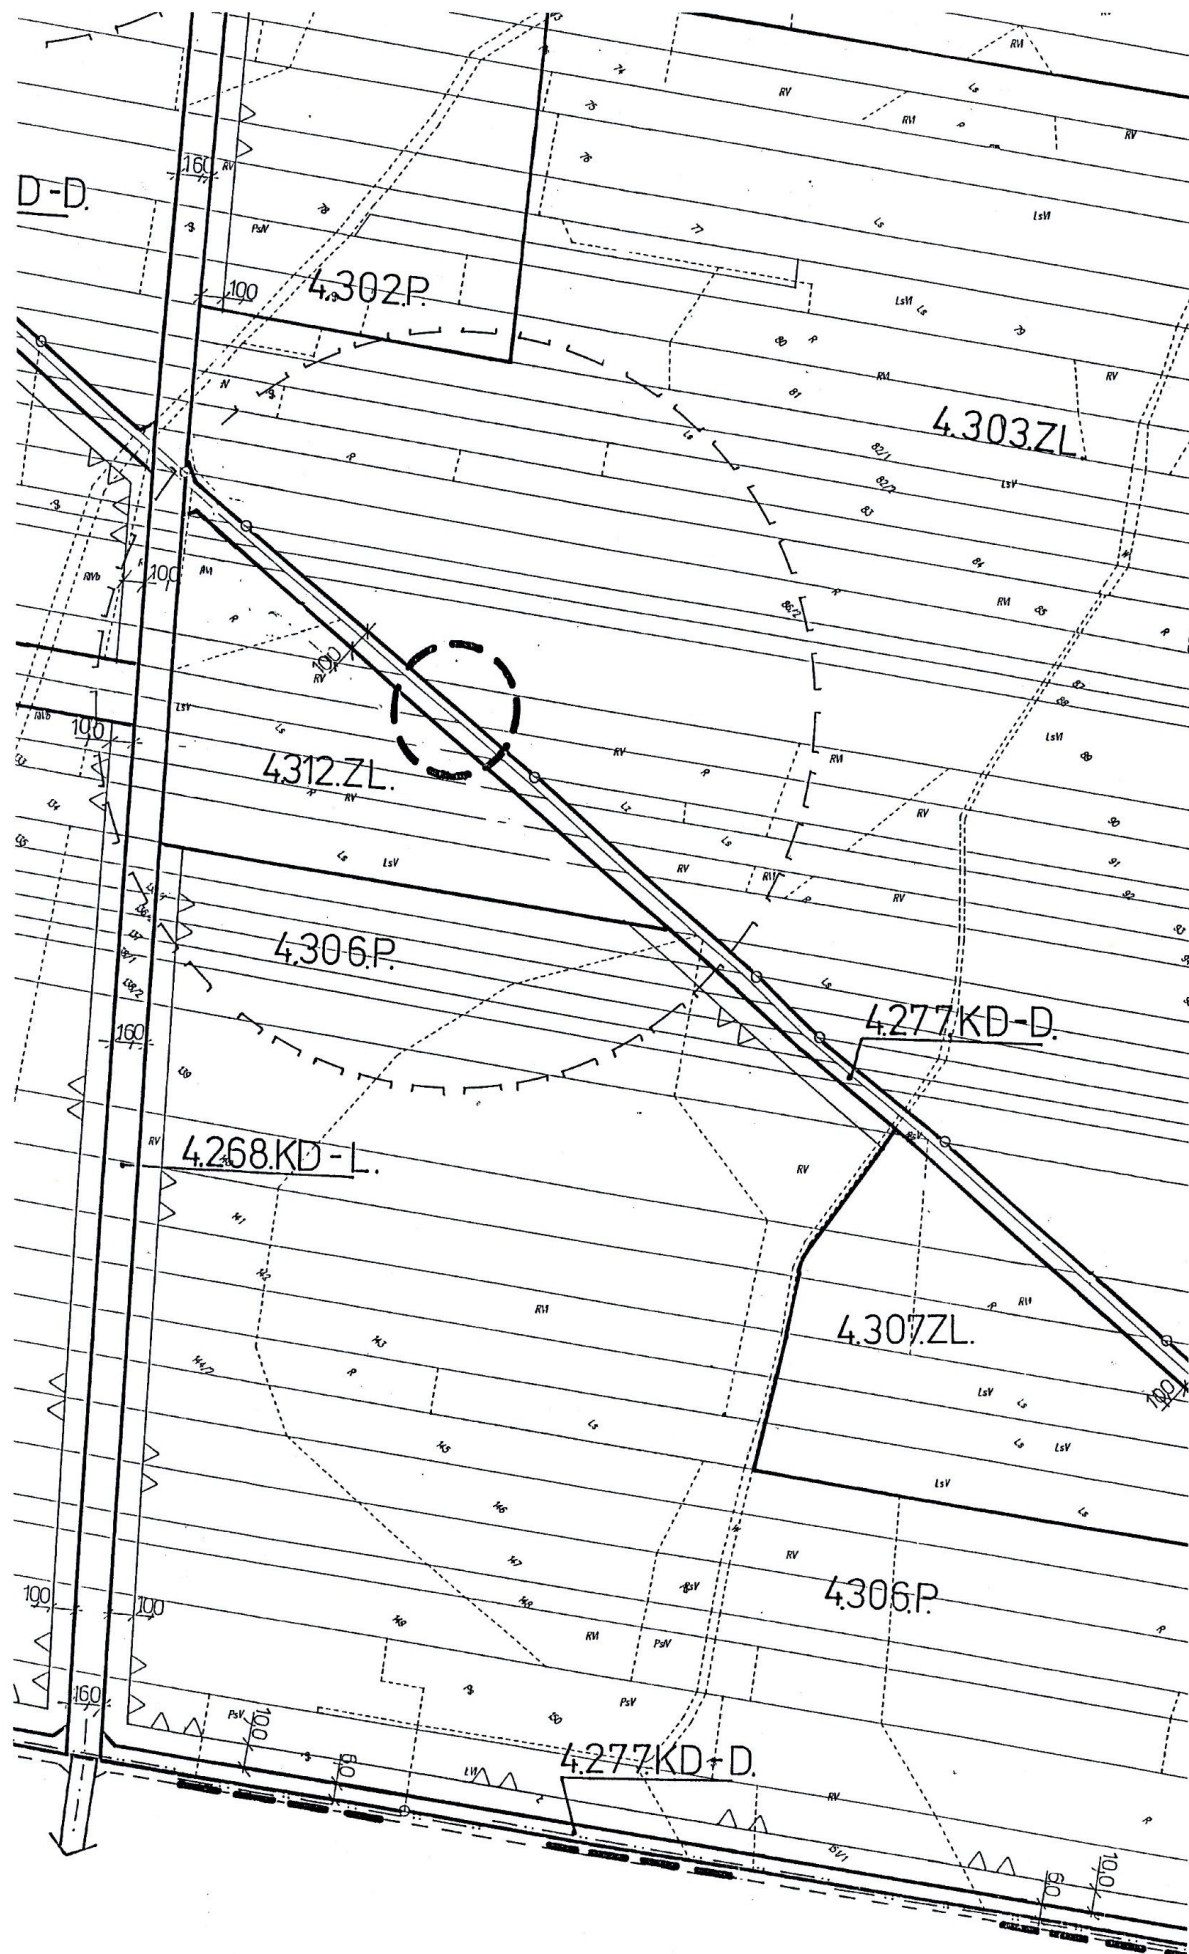





**Rozstrzygnięcie**

**sposobu realizacji, zapisanych w planie miejscowym, inwestycji z zakresu infrastruktury technicznej, które należą do zadań własnych gminy Nieborów oraz zasad ich finansowania**

1. W związku z uchwaleniem miejscowego planu zagospodarowania przestrzennego gminy Nieborów, fragment obszaru wsi Bełchów i Dzierzgów, zostaną wyznaczone tereny pod zabudowę. W konsekwencji wywołane zostaną do realizacji zadania inwestycyjne związane z przystosowaniem terenu do zabudowy.

2. Zgodnie z przepisami art.7 ustawy z dnia 8 marca 1990r. o samorządzie gminnym (Dz. U. z 2013 r. poz. 594z późn. zm.) zaspokajanie zbiorowych potrzeb wspólnoty należy do zadań własnych gminy. W szczególności zadania własne obejmują sprawy związane z problematyką gospodarki przestrzennej a w tym między innymi:

- ładu przestrzennego, gospodarki nieruchomościami, ochrony środowiska i przyrody oraz gospodarki wodnej,
- gminnych dróg, ulic, mostów, placów,
- wodociągów i zaopatrzenia w wodę, kanalizacji, usuwania i oczyszczania ścieków komunalnych, utrzymania urządzeń sanitarnych, wysypisk i unieszkodliwiania odpadów komunalnych, zaopatrzenia w energię elektryczną i ciepłą oraz gaz,
- zieleni gminnej i zadrzewień.

Do zadań związanych z przystosowaniem terenu do zabudowy i rozwoju terenów zieleni należą:

- wykup terenu pod gminne drogi publiczne o powierzchni 12,48 ha,
- budowa nawierzchni jezdni w ulicy o powierzchni 69 tys. m²,
- budowa nawierzchni chodników o powierzchni 32,5 tys. m²,
- budowa oświetlenia ulic na długości 13 km,
- budowa sieci wodociągowej o długości 13 km.

3. Powyższe zadania zostaną umieszczone w programach rozwoju poszczególnych elementów zagospodarowania a następnie w zadaniach rzeczowych budżetu gminy na kolejne lata.

4. Finansowanie realizacji inwestycji oparte będzie o budżet gminy z wykorzystaniem funduszy strukturalnych Unii Europejskiej w ramach Europejskiego Funduszu Rozwoju Regionalnego w Polsce (ERDF) oraz w oparciu o umowy wspólnych przedsięwzięć samorządowo-prywatne. Poszczególne tytuły inwestycyjne będą promowane do uwzględnienia w Zintegrowanym Programie Operacyjnym Rozwoju Regionalnego.