


Mapa w układzie współrzędnych PL-2000  
 Licencja nr GKN.6642.2.1592.2022\_1005\_P  
 Starosty Łowickiego z dnia 02.12.2022 r.

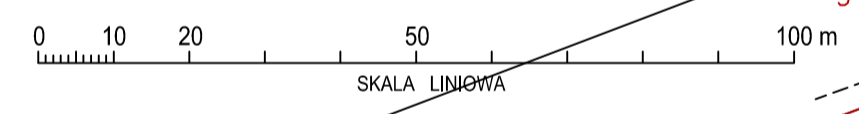

**MIEJSCOWY PLAN ZAGOSPODAROWANIA PRZESTRZENNEGO  
 GMINY NIEBORÓW**  
 fragment obszaru wsi Bobrowniki  
 Rysunek planu skala 1:1000  
 Załącznik Nr 1 do Uchwały Nr...../...../  
 Rady Gminy Nieborów z dnia .....

LEGENDA	
Określenie terenów numeracją i symbolem	5.1MN — Numer obrębu ewidencyjnego — Klasa przeznaczenia terenu — Numer porządkowy terenu
	Linie rozgraniczające tereny o różnym przeznaczeniu lub różnych zasadach zagospodarowania
	Granica obszaru objętego planem
<b>105372E</b>	Oznaczenie drogi gminnej
	Linie zabudowy - nieprzekraczalne
	Zwymiarowanie linii zabudowy w metrach
<b>KK</b>	Teren komunikacji kolejowej - linia kolejowa Nr 11 Skierniewice - Łowicz o zanczeniu przystwowym
OBJAŚNIENIA OZNACZEŃ KLASY PRZEZNACZENIA TERENU W OBSZARZE PLANU MIEJSCOWEGO	
Symbol	Klasa przeznaczenia
<b>MN</b>	Teren zabudowy mieszkaniowej jednorodzinnej
OBJAŚNIENIA OZNACZEŃ PRZEZNACZENIA TERENU W OTOCZENIU OBSZARU MIEJSCOWEGO PLANU	
Symbol	Kategoria przeznaczenia
MNp	Tereny zabudowy kultu religijnego
MNu	Tereny zabudowy mieszkaniowej jednorodzinnej z usługami
KD-L	Tereny dróg publicznych - droga (ulica) dojazdowa
OBJAŚNIENIA OZNACZEŃ NA WYRYSIE Z RYSUNKU STUDIUM	
Oznaczenie	Kierunki rozwoju w obszarze objętym planem
<b>B1</b>	Obszary zabudowy o dominującej formie zabudowy mieszkaniowej jednorodzinnej i wielorodzinnej oraz usługowej z dopuszczeniem zabudowy produkcyjnej, obsługi komunikacji samochodowej i zaplecza techniczne motoryzacji

