


MIEJSCOWY PLAN ZAGOSPODAROWANIA PRZESTRZENNEGO GMINY NIEBORÓW fragment obszaru wsi Belchów i Dzierzgów

Rysunek planu skala 1:2000
Załącznik do Uchwały Nr
Rady Gminy Nieborów z dnia



WYRYS z rysunku studium uwarunkowań i kierunków zagospodarowania przestrzennego gminy Nieborów Skala 1:10 000

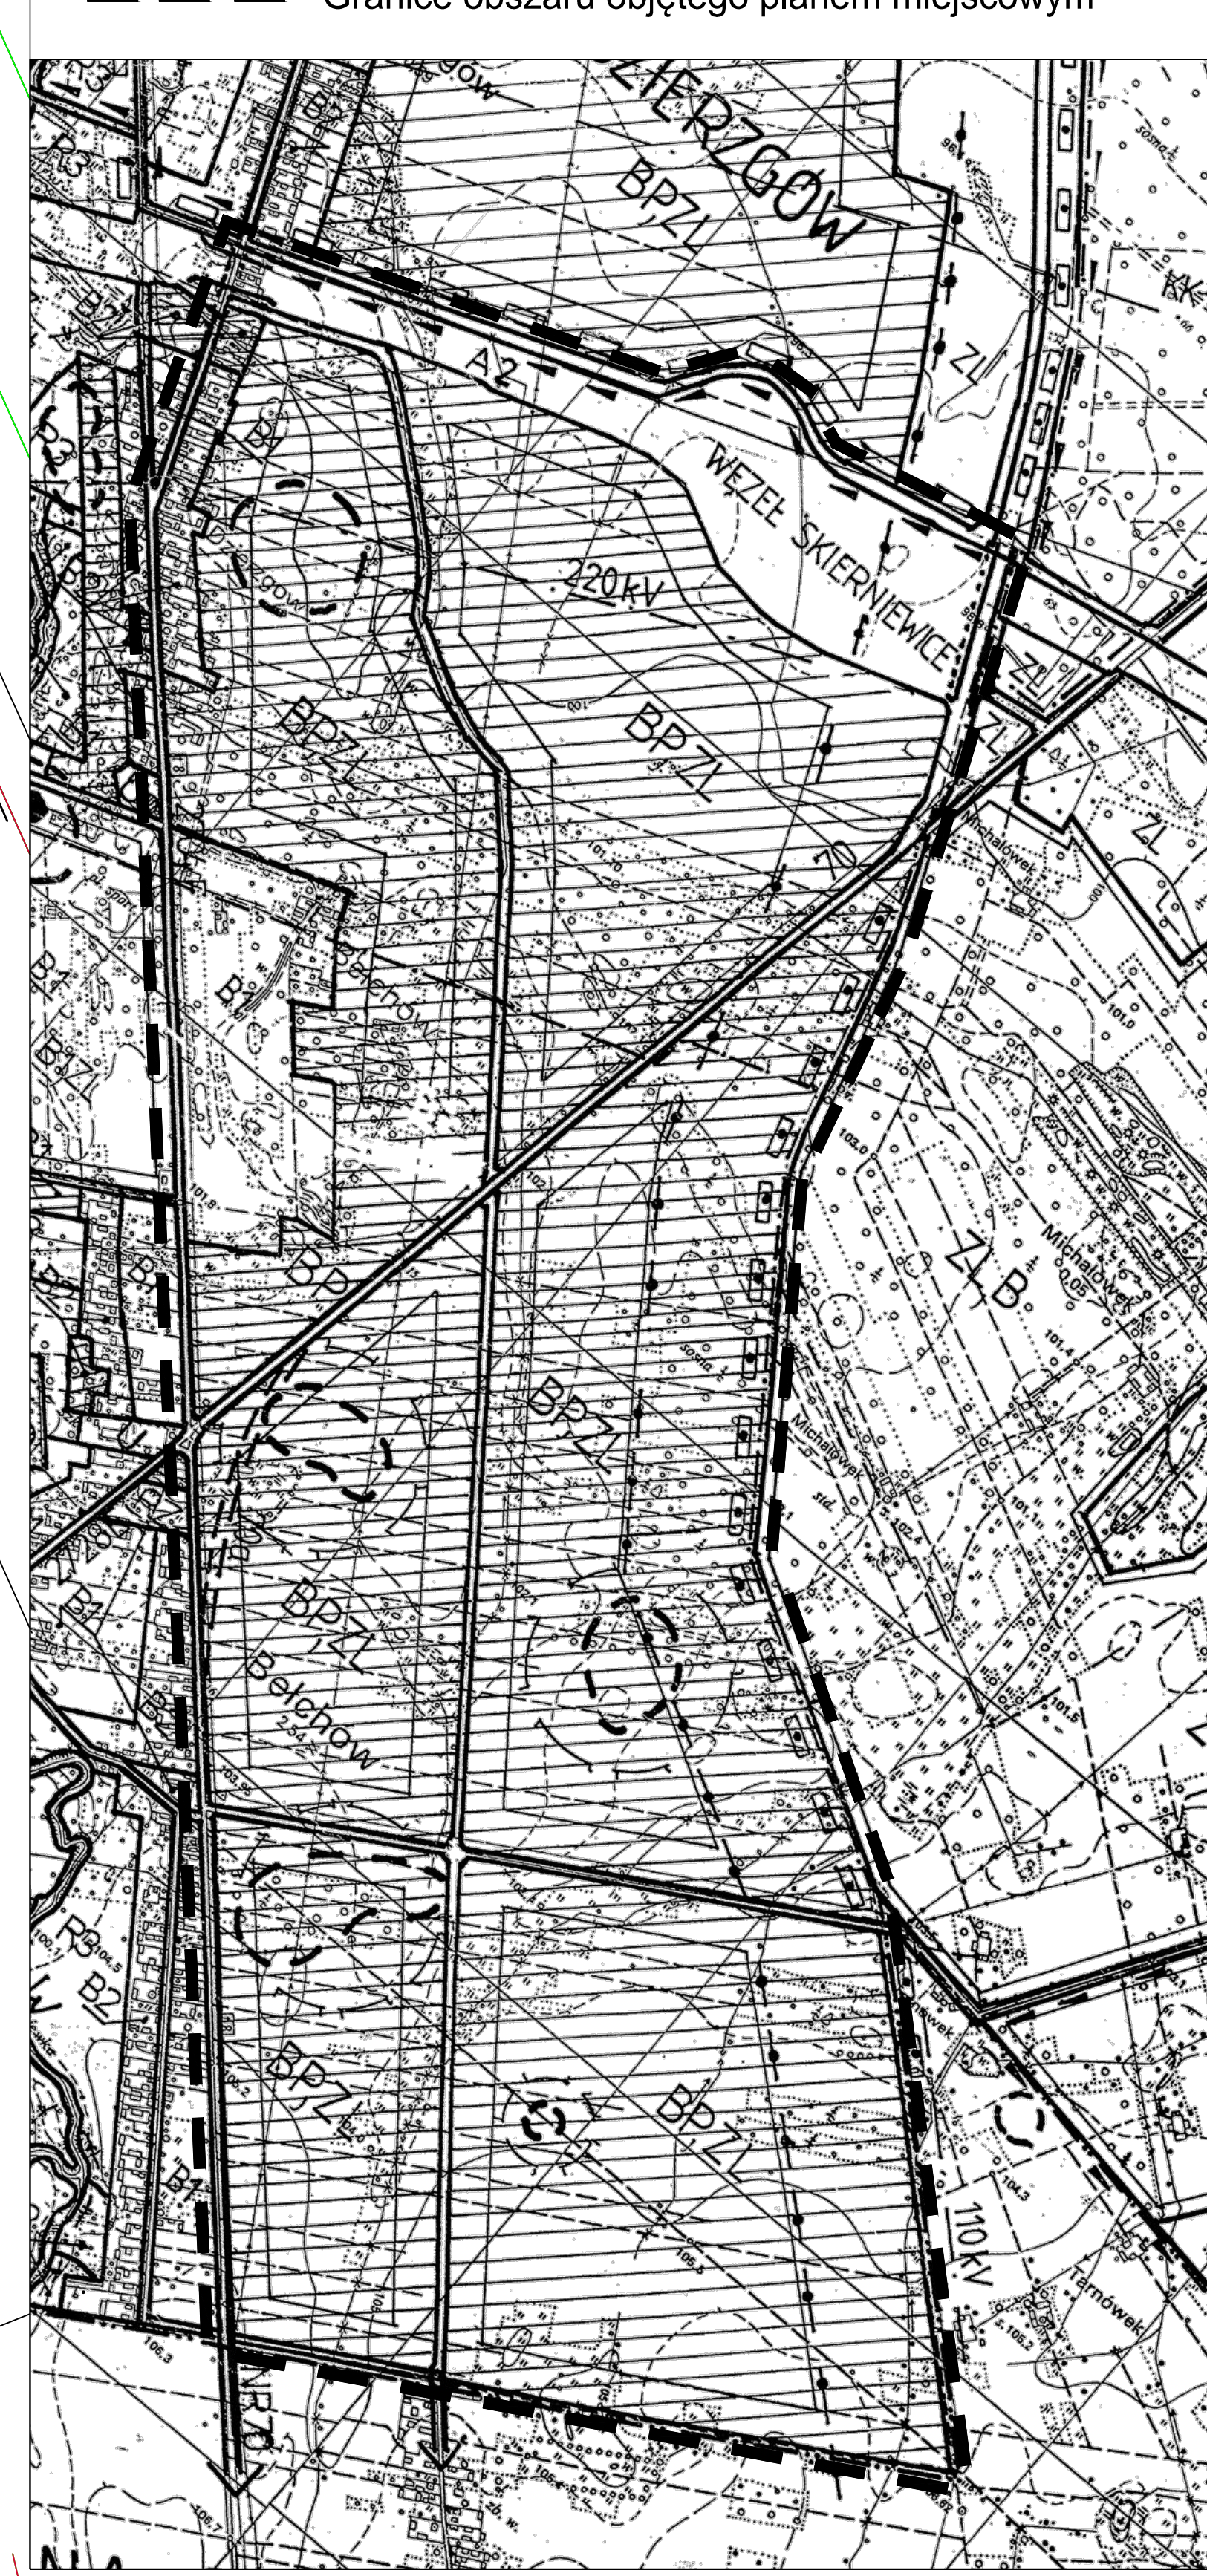

LEGENDA	
4.1P	Numer obrętu ewidencyjnego
4.1P	Klasa przeznaczenia terenu
4.1P	Numer porządkowy terenu
---	Linia rozgraniczająca tereny o różnym przeznaczeniu lub różnym sposobie zagospodarowania
---	Granice obszaru objętego planem
---	Nierozłączalna linia zabudowy
---	Wzniesiona napowietrzna linia elektroenergetyczna średniego napięcia 15 kV
---	Wzniesiona napowietrzna linia elektroenergetyczna wysokiego napięcia 220 kV
---	Granice pasa ochronnego od napowietrznej linii elektroenergetycznej
---	Zwężenie linii zabudowy, linii rozgraniczających tereny o różnym przeznaczeniu lub różnym sposobie zagospodarowania oraz granic pasa ochronnego od napowietrznej linii elektroenergetycznej w miejscach
---	Punkty identyfikacyjne przebiegu linii zabudowy
---	Granice Obszaru Chronionego Parku Krajobrazowego
---	Granice Obszaru Chronionego Krajobrazu Prądnicy Warszawsko - Berlińskiej
---	Granice obszarów występowania stanowisk archeologicznych
---	Granice stref ochrony archeologicznej
---	Granice gmin
---	Granice obszarów ewidencyjnych
---	Linie osiedli jezdni ulic
A2	Autostrada
Nr 70	Druga krajowa
2704E	Druga powiatowa

SKALA LINIOWA

OBJAŚNIENIA OZNACZEŃ KLAS PRZEZNACZENIA TERENU W OBSZARZE PLANU MIEJSCOWEGO	
Symbol	Klasa przeznaczenia
MN	Teren zabudowy mieszkaniowej jednorodzinnej
U	Teren usług
P	Teren produkcyjny
KDA	Teren autostrady
KDG	Teren drogi główniej
KDL	Teren drogi lokalnej
KDD	Teren drogi obszarowej
L	Teren lasu

OBJAŚNIENIA OZNACZEŃ NA WYRYSIE Z RYSUNKU STUDIUM	
Oznaczenie	Kierunki rozwoju w obszarze objętym planem
B1	Obszary zabudowy o dominującej formie zabudowy mieszkaniowej jednorodzinnej i wielorodzinnej oraz usługowej i obszarach zabudowy produkcyjnej, obsługi komunikacji samochodowej i zaplecza techniczne motoryzacji.
B2	Obszary zabudowy o dominującej formie zabudowy zapleczowej z obszarach zabudowy mieszkaniowej jednorodzinnej, produkcyjnej, obsługi komunikacji samochodowej i zaplecza techniczne motoryzacji.
BP.ZL	Obszary o dominującej formie zabudowy technicznej - produkcyjnej usługowej, obsługi komunikacji samochodowej i zaplecza techniczne motoryzacji z zieloną taflą.
BP	Obszary o dominującej formie zabudowy technicznej - produkcyjnej usługowej, obsługi komunikacji samochodowej i zaplecza techniczne motoryzacji.
ZL	Obszary zielone
A2	Autostrada
70	Druga krajowa
2704E	Druga powiatowa
---	Granice Obszaru Chronionego Parku Krajobrazowego
---	Granice Obszaru Chronionego Krajobrazu Prądnicy Warszawsko - Berlińskiej
---	Granice obszarów występowania stanowisk archeologicznych
---	Granice stref ochrony archeologicznej