



MIEJSCOWY PLAN ZAGOSPODAROWANIA PRZESTRZENNEGO  
GMINY NIEBORÓW

fragment obszaru wsi Bednary  
Rysunek planu Nr 1 skala 1:1000  
Załącznik Nr 1 do Uchwały Nr...../...../  
Rady Gminy Nieborów z dnia .....

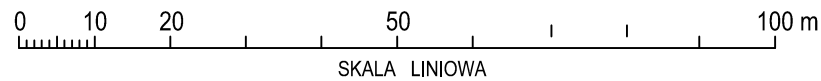

Mapa w układzie współrzędnych PL-2000  
Licencja nr GKN.6642.2.1442.2022\_1005\_CL1  
Starosty Łowickiego z dnia 15.11.2022 r.

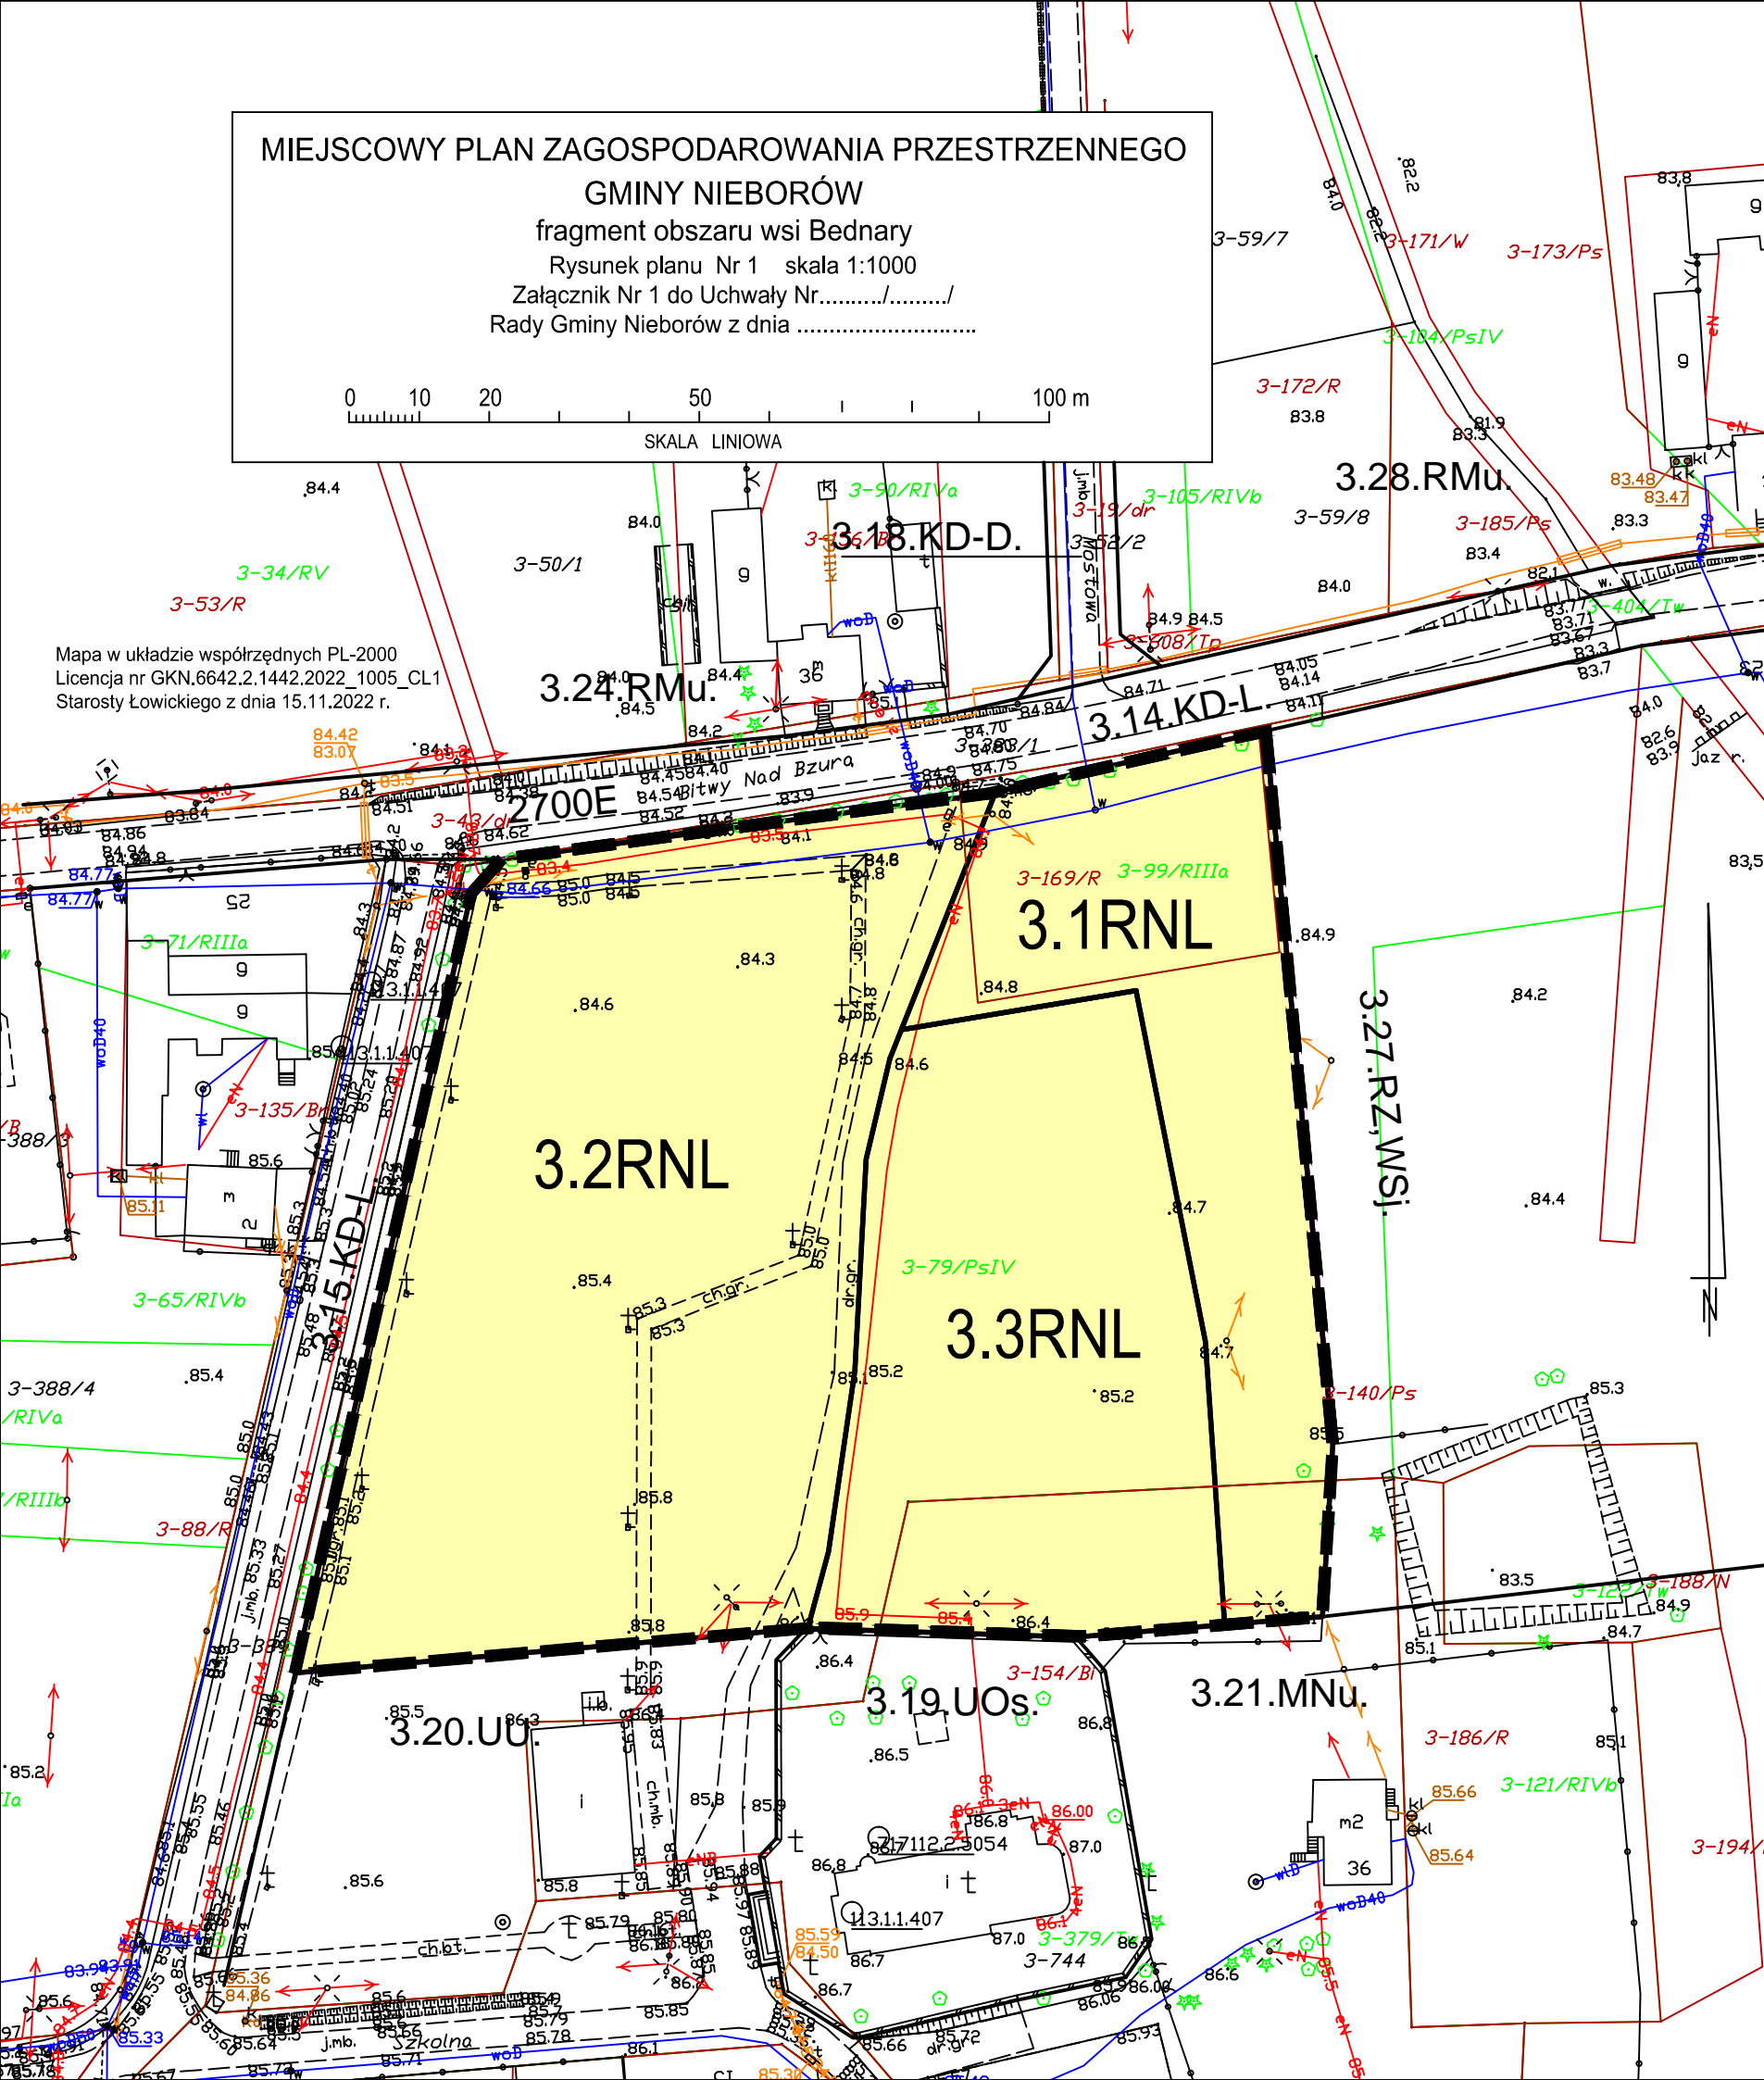

LEGENDA

Określenie terenów numeracją i symbolem	3.1RNL	Numer obrębu ewidencyjnego
		Klasa przeznaczenia terenu
		Numer porządkowy terenu

	Linie rozgraniczające tereny o różnym przeznaczeniu lub różnych zasadach zagospodarowania
	Granica obszaru objętego planem

2700E	Oznaczenie drogi powiatowej
-------	-----------------------------

OBJAŚNIENIA OZNACZEŃ KLASY PRZEZNACZENIA TERENU W OBSZARZE PLANU MIEJSCOWEGO

Symbol	Klasa przeznaczenia
<b>RNL</b>	Teren łąk i pastwisk

OBJAŚNIENIA OZNACZEŃ PRZEZNACZENIA TERENU W OTOCZENIU OBSZARU MIEJSCOWEGO PLANU

Symbol	Kategoria przeznaczenia
RMu	Tereny zabudowy zagrodowej z mieszkaniowo-usługową
MNu	Tereny zabudowy mieszkaniowej jednorodzinnej z usługami
UU	Tereny zabudowy usługowej użyteczności publicznej
UOs	Tereny zabudowy kultu religijnego
RZ,WSj	Tereny rolnicze - łąki i pastwiska oraz tereny wód powierzchniowych w jeziorach i stawach
KD-D	Tereny dróg publicznych - droga (ulica) dojazdowa
KD-L	Tereny dróg publicznych - droga (ulica) lokalna

OBJAŚNIENIA OZNACZEŃ NA WYRYSIE Z RYSUNKU STUDIUM

Oznaczenie	Kierunki rozwoju w obszarze objętym planem
RZ	Obszary trwałych użytków zielonych

WYRYS  
z rysunku studium uwarunkowań i kierunków  
zagospodarowania przestrzennego gminy Nieborów  
Skala 1:10 000

Granice obszaru objętego planem miejscowym

