

**UCHWAŁA NR XXIV/107/2016
RADY GMINY NIEBORÓW**

z dnia 6 czerwca 2016 r.

**w sprawie zmiany Uchwały NR XX/93/2016 Rady Gminy Nieborów z dnia 30 marca 2016 r.
w sprawie nadania nazw ulic w miejscowości Mysłaków**

Na podstawie art. 18 ust. 2 pkt 13 ustawy z dnia 8 marca 1990 r. o samorządzie gminnym (Dz. U. z 2016 r. poz. 446) oraz art. 8 ust 1a ustawy z dnia 21 marca 1985 r.o drogach publicznych (Dz. U. z 2015 r. poz. 460, poz. 774, poz.870, poz. 1336, poz. 1830, poz. 1890, poz. 2281) Rada Gminy Nieborów, uchwała, co następuje:

§ 1. W uchwale Nr XX/93/2016 Rady Gminy Nieborów z dnia 30 marca 2016 r. w sprawie nadania nazw ulic w miejscowości Mysłaków, zmienionej uchwałą Nr XXII/100/2016 Rady Gminy Nieborów z dnia 29 kwietnia 2016 r., wprowadza się następujące zmiany:

1) w § 1 pkt 16 otrzymuje brzmienie:

„16) Strażacka - droga na działkach nr 587, 686, 681”;

2) dodaje się załącznik Nr 16 a zgodnie z brzmieniem załącznika Nr 1 do niniejszej uchwały.

§ 2. Wykonanie uchwały powierza się Wójtowi Gminy.

§ 3. Uchwała wchodzi w życie po upływie 14 dni od dnia ogłoszenia w Dzienniku Urzędowym Województwa Łódzkiego.

Przewodniczący Rady Gminy


Tadeusz Koziol

Załącznik Nr 1 do Uchwały Nr XXIV/107/2016
 Rady Gminy Nieborów
 z dnia 6 czerwca 2016 r.

Załącznik Nr 16 a do Uchwały Nr XX/93/2016 Rady Gminy Nieborów z dnia 30 marca 2016 r.

Wycinek mapy ewidencyjnej
 gm. Nieborów, obręb Mysłaków
 skala 1:5000
 Nr kancelaryjny : GGN. 6642.2.623.2016

STAROSTWO POWIATOWE W ŁOWICZU
 WYDZIAŁ GEODEZJI, KATASTRU
 I GOSPODARKI NIERUCHOMOŚCIAMI
 99-400 Łowicz, ul. Stasińskiego 30a
 tel. 830 09 17, 830 04 71, 830 00 84
 e-mail: ggn@powiatlowicki.pl

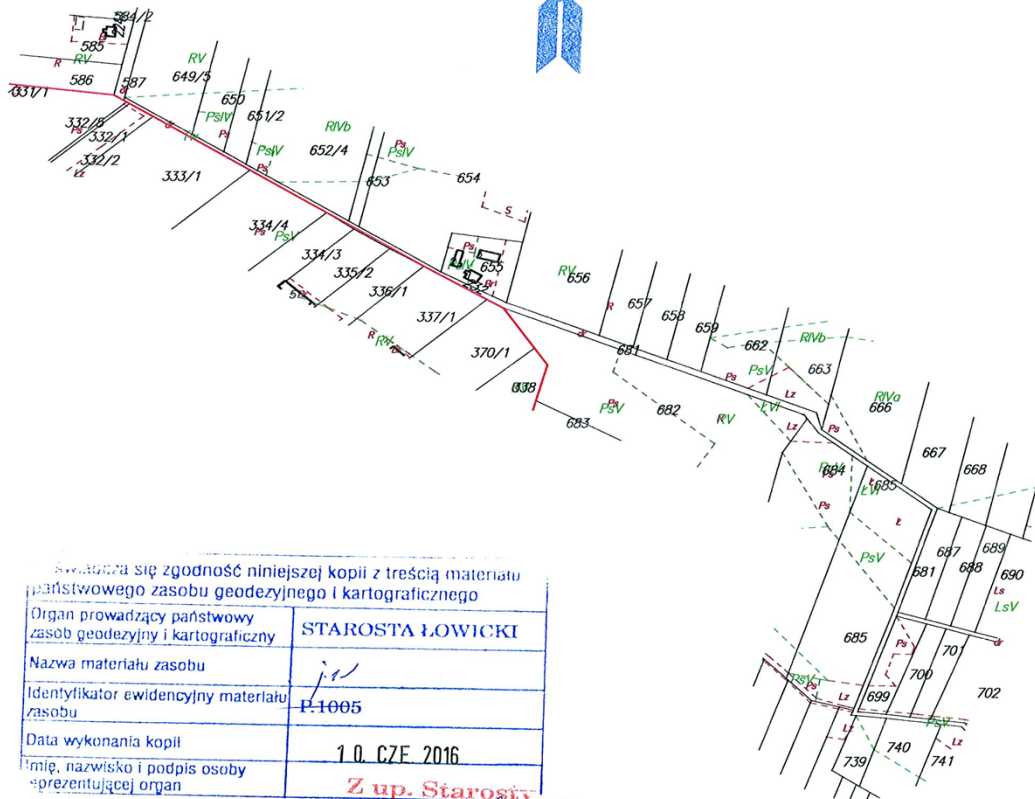

Atestowana się zgodność niniejszej kopii z treścią materiału państwowego zasobu geodezyjnego i kartograficznego	
Organ prowadzący państwowy zasob geodezyjny i kartograficzny	STAROSTA ŁOWICKI
Nazwa materiału zasobu	<i>js</i>
Identyfikator ewidencyjny materiału zasobu	P-1005
Data wykonania kopii	1 0. CZE 2016
Imię, nazwisko i podpis osoby reprezentującej organ	<i>Z up. Starosty</i> <i>Krysztyna Nowinska-Swieszowska</i>

Z up. Starosty
Krysztyna Nowinska-Swieszowska
 Dyrektor Wydziału Geodezji, Katastru
 i Gospodarki Nieruchomościami
 Geodeta Powiatowy