




Przekrój nr 1
od km 0+000 do km 0+190,00

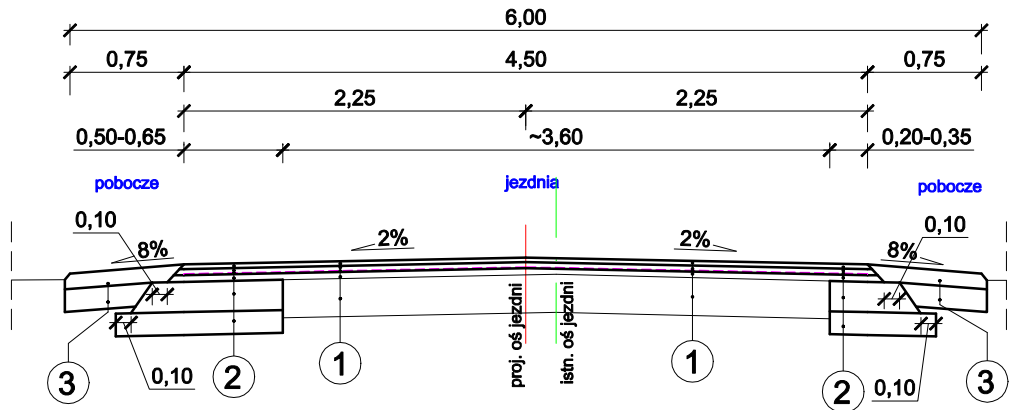


Przekrój nr 4
od km 1+533,89 do km 2+018,00

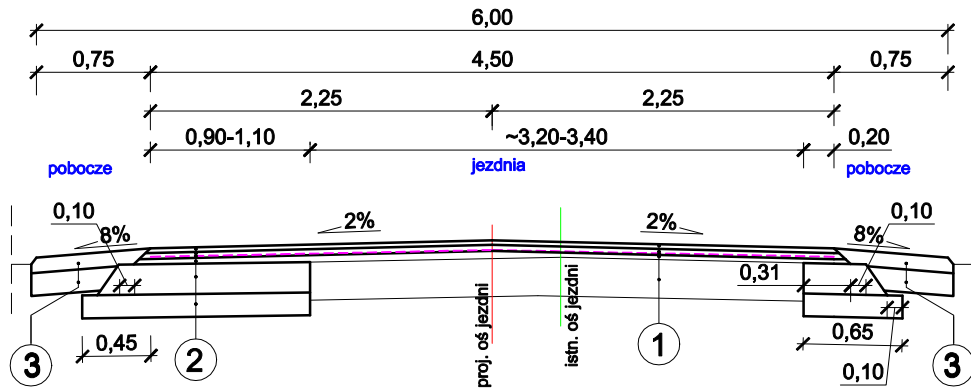


Przekrój nr 7
od km 3+808,60 do km 3+821,03

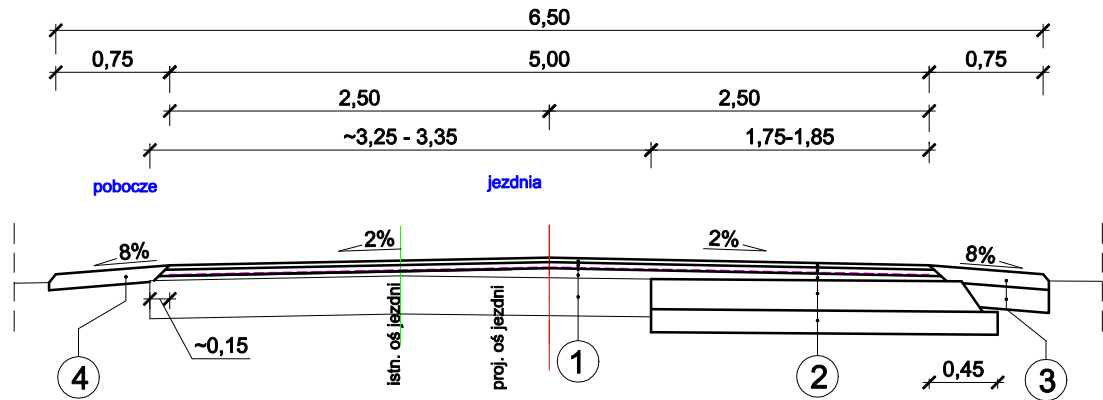


Przekrój nr 2
od km 0+204,86 do km 1+469,55

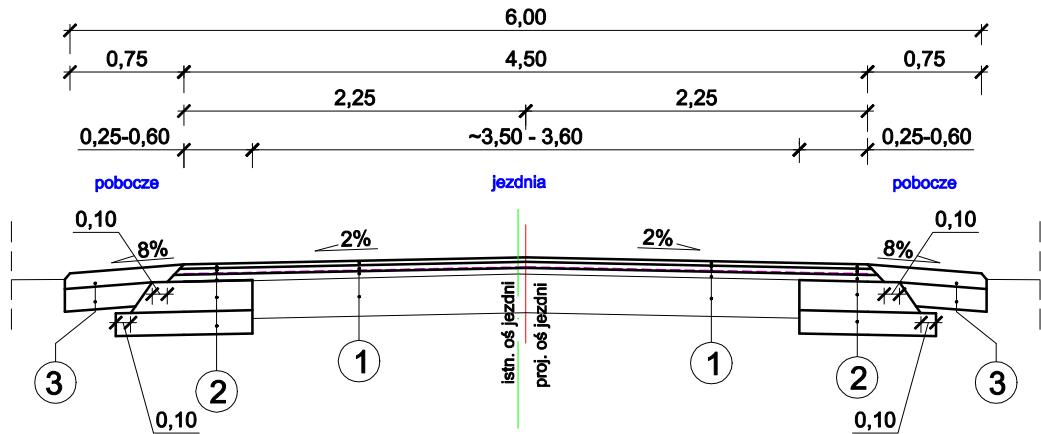


Przekrój nr 5
od km 1+533,89 do km 3+574,99

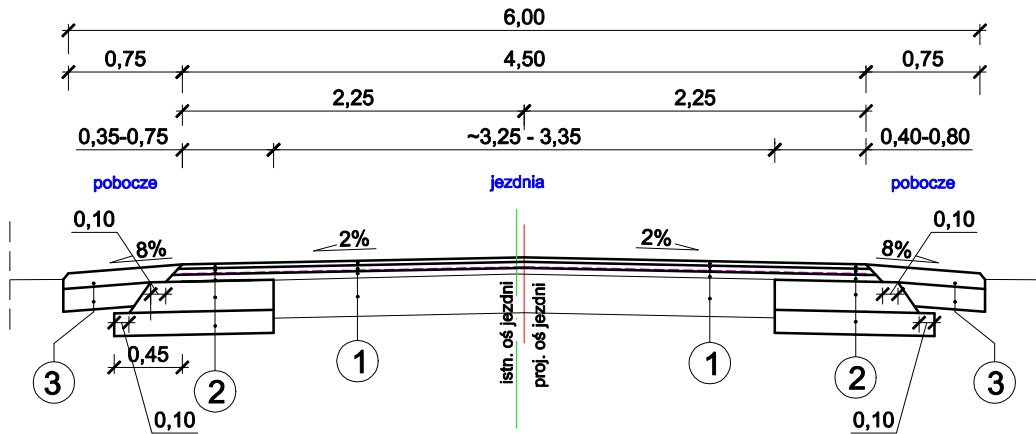


Przekrój nr 3 - łuk
od km 1+484,55 do km 1+518,89

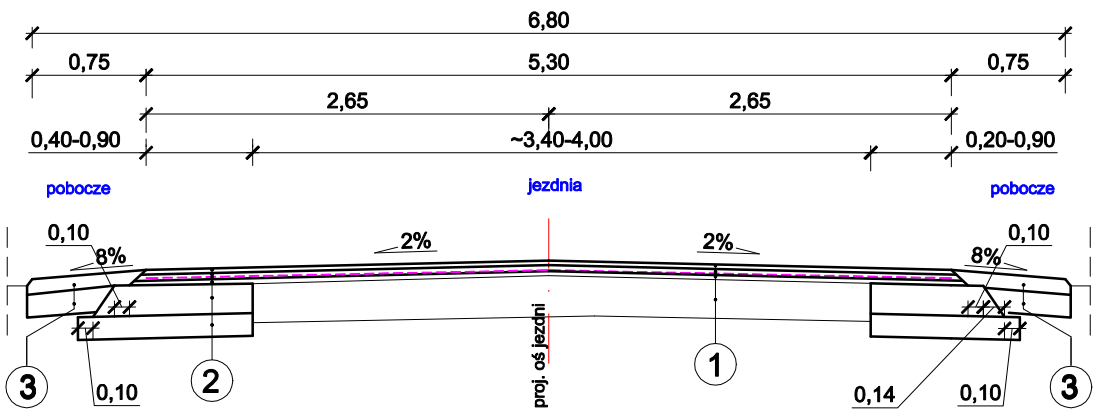

Przekrój nr 6
od km 3+607,73 do km 3+802,60

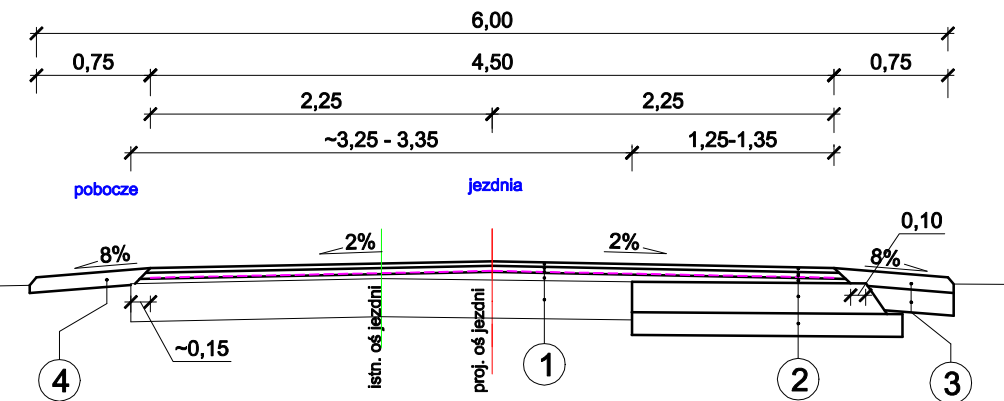

Szczegół konstrukcyjny krawędzi poszerzenia jezdni
skala 1:10

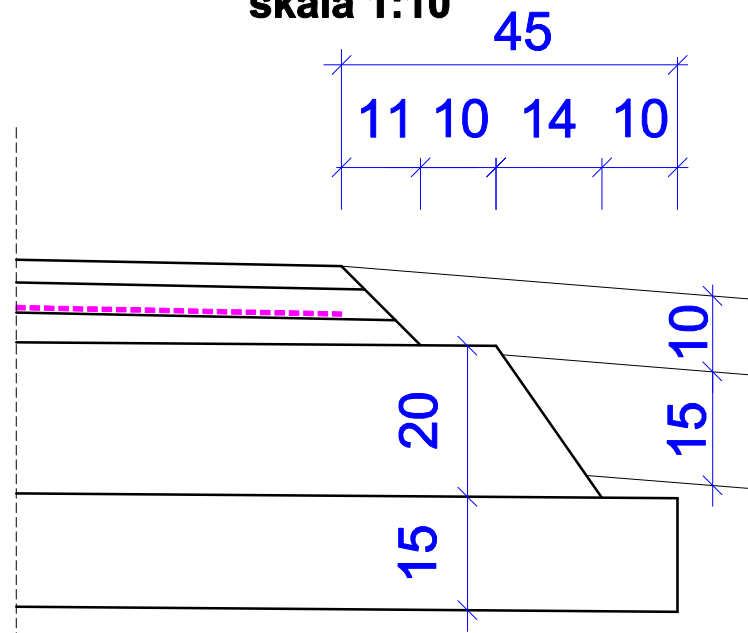

1 WZMOCNIENIE JEZDNI

WARSTWA ŚCIERALNA Z BETONU ASF. AC8S - 3 cm
WARSTWA WIĄŻĄCA Z BETONU ASF. AC16W - 4 cm
GEOSIATKA Z WŁÓKIEN SZKŁANYCH WSTĘPNIE PRZESĄCZANA ASFALTEM - wytrzymałość na rozciąganie min. 120 kN
WARSTWA WYRÓWNAWCZA Z BETONU ASF. AC16W - 100 kg/ m2
ISTN. KONSTRUKCJA JEZDNI

3

POBOCZE Z KRUSZYWA ŁAM.
0/31,5 mm STAB. MECH - 10 cm
UZUPEŁNIENIE PO ODHUMSOWANIU
- KRUSZYWO NATURALNE - 15 cm

2 POSZERZENIE JEZDNI

WARSTWA ŚCIERALNA Z BETONU ASF. AC8S - 3cm
WARSTWA WIĄŻĄCA Z BETONU ASF. AC16W - 4 cm
GEOSIATKA Z WŁÓKIEN SZKŁANYCH WSTĘPNIE PRZESĄCZANA ASFALTEM - wytrzymałość na rozciąganie min. 120 kN
WARSTWA WYRÓWNAWCZA Z BETONU ASF. AC16W - 100 kg/m2
POBUDOWA Z MIESZANKI NIEZWIĄZANEJ Z KRUSZYWA ŁAMANEGO STAB. MECHANICZNIE 0/31,5 mm - 20 cm
WARSTWA WZMOCNIONEGO PODŁOŻA Z MIESZANKI ZWIĄZANEJ CEMENTEM C1,5/2 - 15 cm

4

POBOCZE Z KRUSZYWA ŁAM.
0/31,5 mm STAB. MECH - 10 cm

UWAGA:
Konstrukcję wszystkich poszerzeń wykonać z zachowaniem min. wymiarów odsadzek pokazanych na przekrojach i szczególe konstrukcyjnym.
Geosiatkę należy rozkładać "na gorąco" ze sklejeniem siatki z podłożem. Nie dopuszcza się ułożenia geosiatki bez trwałego zespolenia z warstwą wyrównawczą.



INWESTOR:
GMINA NIEBORÓW
Al. Legionów Polskich 26, 99 - 416 Nieborów

Jednostka Projektowa:



Rafał Strugiński
ul. Berezyńska 24 lok. 3
03-904 Warszawa
tel. kom. 0 691 863 723

Nazwa opracowania:

PROJEKT TECHNICZNY

Zamierzenie budowlane:

**PRZEBUDOWA DROGI GMINNEJ
MYSŁAKÓW - NIEBORÓW**

Branża:

DROGOWA

Tytuł rysunku:

PRZEKROJE NORMALNE

Stanowisko	Imię i nazwisko	Uprawnienia	Podpis	
Projektant:	mgr inż. Rafał Strugiński	MAZ/0243/P00D/09		
Format	Data:	Skala:	Nr rysunku:	Nr arkusza:
297x625	06-2019	1:50	2	-