


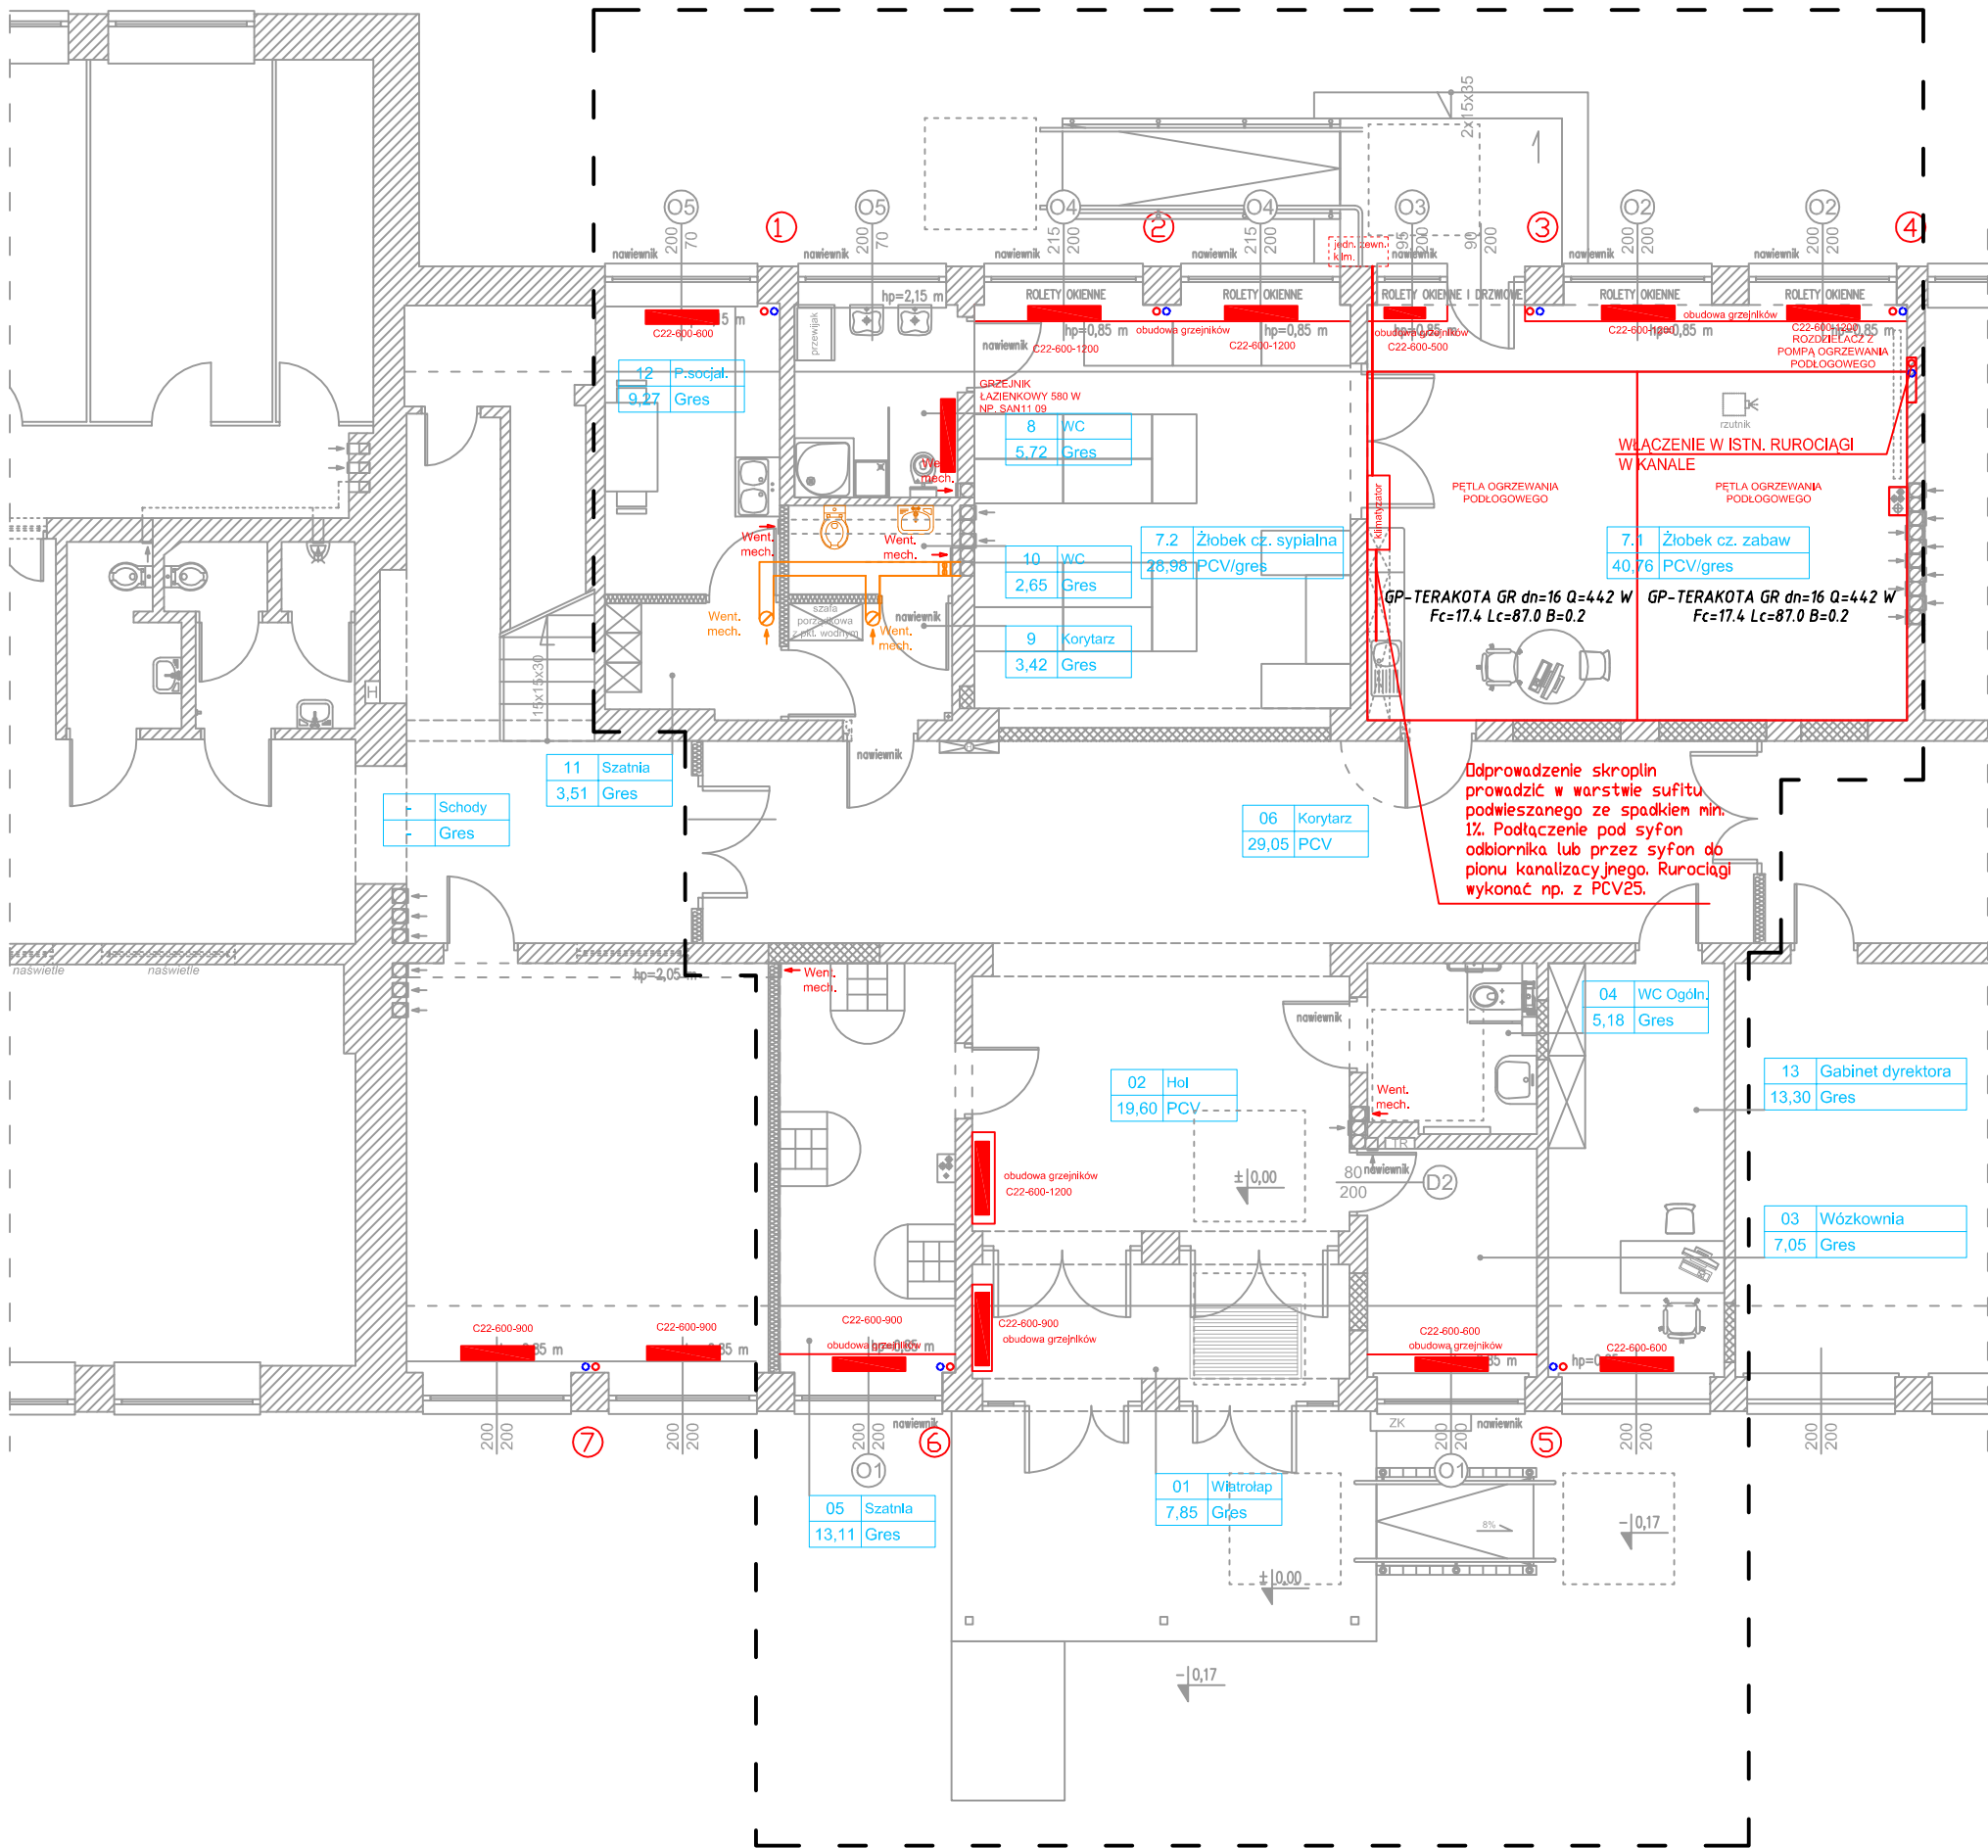

Wentylator kanałowy 150m<sup>3</sup>/h  
załączany z oświetleniem  
i opóźnieniem czasowym



Wentylator 100m<sup>3</sup>/h  
załączany z oświetleniem  
i opóźnieniem czasowym



Klimatyzator moc chłodnicza 7 kW



Projektowany grzejnik w obudowie



Projektowany grzejnik bez obudowy

| RZUT PARTERU - ŻŁOBEK                                |                       |                |                                                                |
|------------------------------------------------------|-----------------------|----------------|----------------------------------------------------------------|
| Lp.                                                  | Nazwa pomieszczenia   | Rodzaj podłogi | Powierzchnia użytkowa [m <sup>2</sup> ]<br>wg PN ISO 9836:1997 |
| 1                                                    | Wiatrołap             | Gres           | 7,85                                                           |
| 2                                                    | Hol/szatnia           | Wykładzina PCV | 19,60                                                          |
| 3                                                    | Wózkownia             | Gres           | 7,05                                                           |
| 4                                                    | WC Ogólnodostępne/N   | Gres           | 5,18                                                           |
| 5                                                    | Szatnia               | Gres           | 13,11                                                          |
| 6                                                    | Korytarz              | PCV            | 38,77                                                          |
| 7.1                                                  | Żłobek - cz. zabaw    | PCV/gres       | 40,76                                                          |
| 7.2                                                  | Żłobek - cz. sypialna | PCV/gres       | 28,98                                                          |
| 8                                                    | WC                    | Gres           | 5,72                                                           |
| 9                                                    | Korytarz              | Gres           | 3,42                                                           |
| 10                                                   | WC                    | Gres           | 2,65                                                           |
| 11                                                   | Szatnia               | Gres           | 3,51                                                           |
| 12                                                   | Pom. socjalne         | Gres           | 9,27                                                           |
| 13                                                   | Gabinet dyrektora     | Gres           | 13,30                                                          |
| SUMA P. UŻYTKOWEJ WG PN ISO 9836:1997 - RZUT PARTERU |                       |                | 199,17                                                         |

## PROJEKT WYKONAWCZY

NAZWA PRZEDSIĘWZIĘCIA:  
**PRZEBUDOWA ZE ZMIANĄ SPOSOBU UŻYTKOWANIA  
CZĘŚCI POMIESZCZEŃ PO GIMNAZJUM NR 2 W DZIERZGÓWKU  
WRAZ Z BUDOWĄ PODJAZDU DLA OSÓB NIEPEŁNOSPRAWNYCH**

INWESTOR:  
**Gmina Nieborów  
Aleja Legionów Polskich 26, 99-416 Nieborów**

ADRES: dz. nr ewid. 169/3, 170/1, 171/3, 172/1, 173/3, 174/1, 175/3, 176/1, 177/3, 178/1  
INWESTYCIJ: obręb: 0008 Dzierzgówek, jedn. ewid. 100509\_2 Nieborów  
woj. łódzkie, pow. łowicki

TYTUŁ RYSUNKU: SKALA:

**RZUT PARTERU  
PRZEBUDOWA I ZMIANA SPOSOBU UŻYTKOWANIA  
INSTALACJA C.O.** **1:100**

PROJEKTANT: NR UPRAWNIEŃ: PODPIS:

mgr inż. Krzysztof Broniarek 22/98 Sk-ce

SPRAWDZIŁ: NR UPRAWNIEŃ: PODPIS:

mgr inż. Sławomir Łuczywek LOD/0921/PWOS/08

**PROJEKTY BUDOWLANE**  
Autorska Pracownia Architektury  
**Jakub Bodek**  
tel. 509 299 685 ul. Skłodowskiej 6  
e-mail: arch.jakubbodek@gmail.com 99-418 Bełchów

DATA: Lipiec 2019 NR RYS. PW.S/2