


Powiat Łowicki

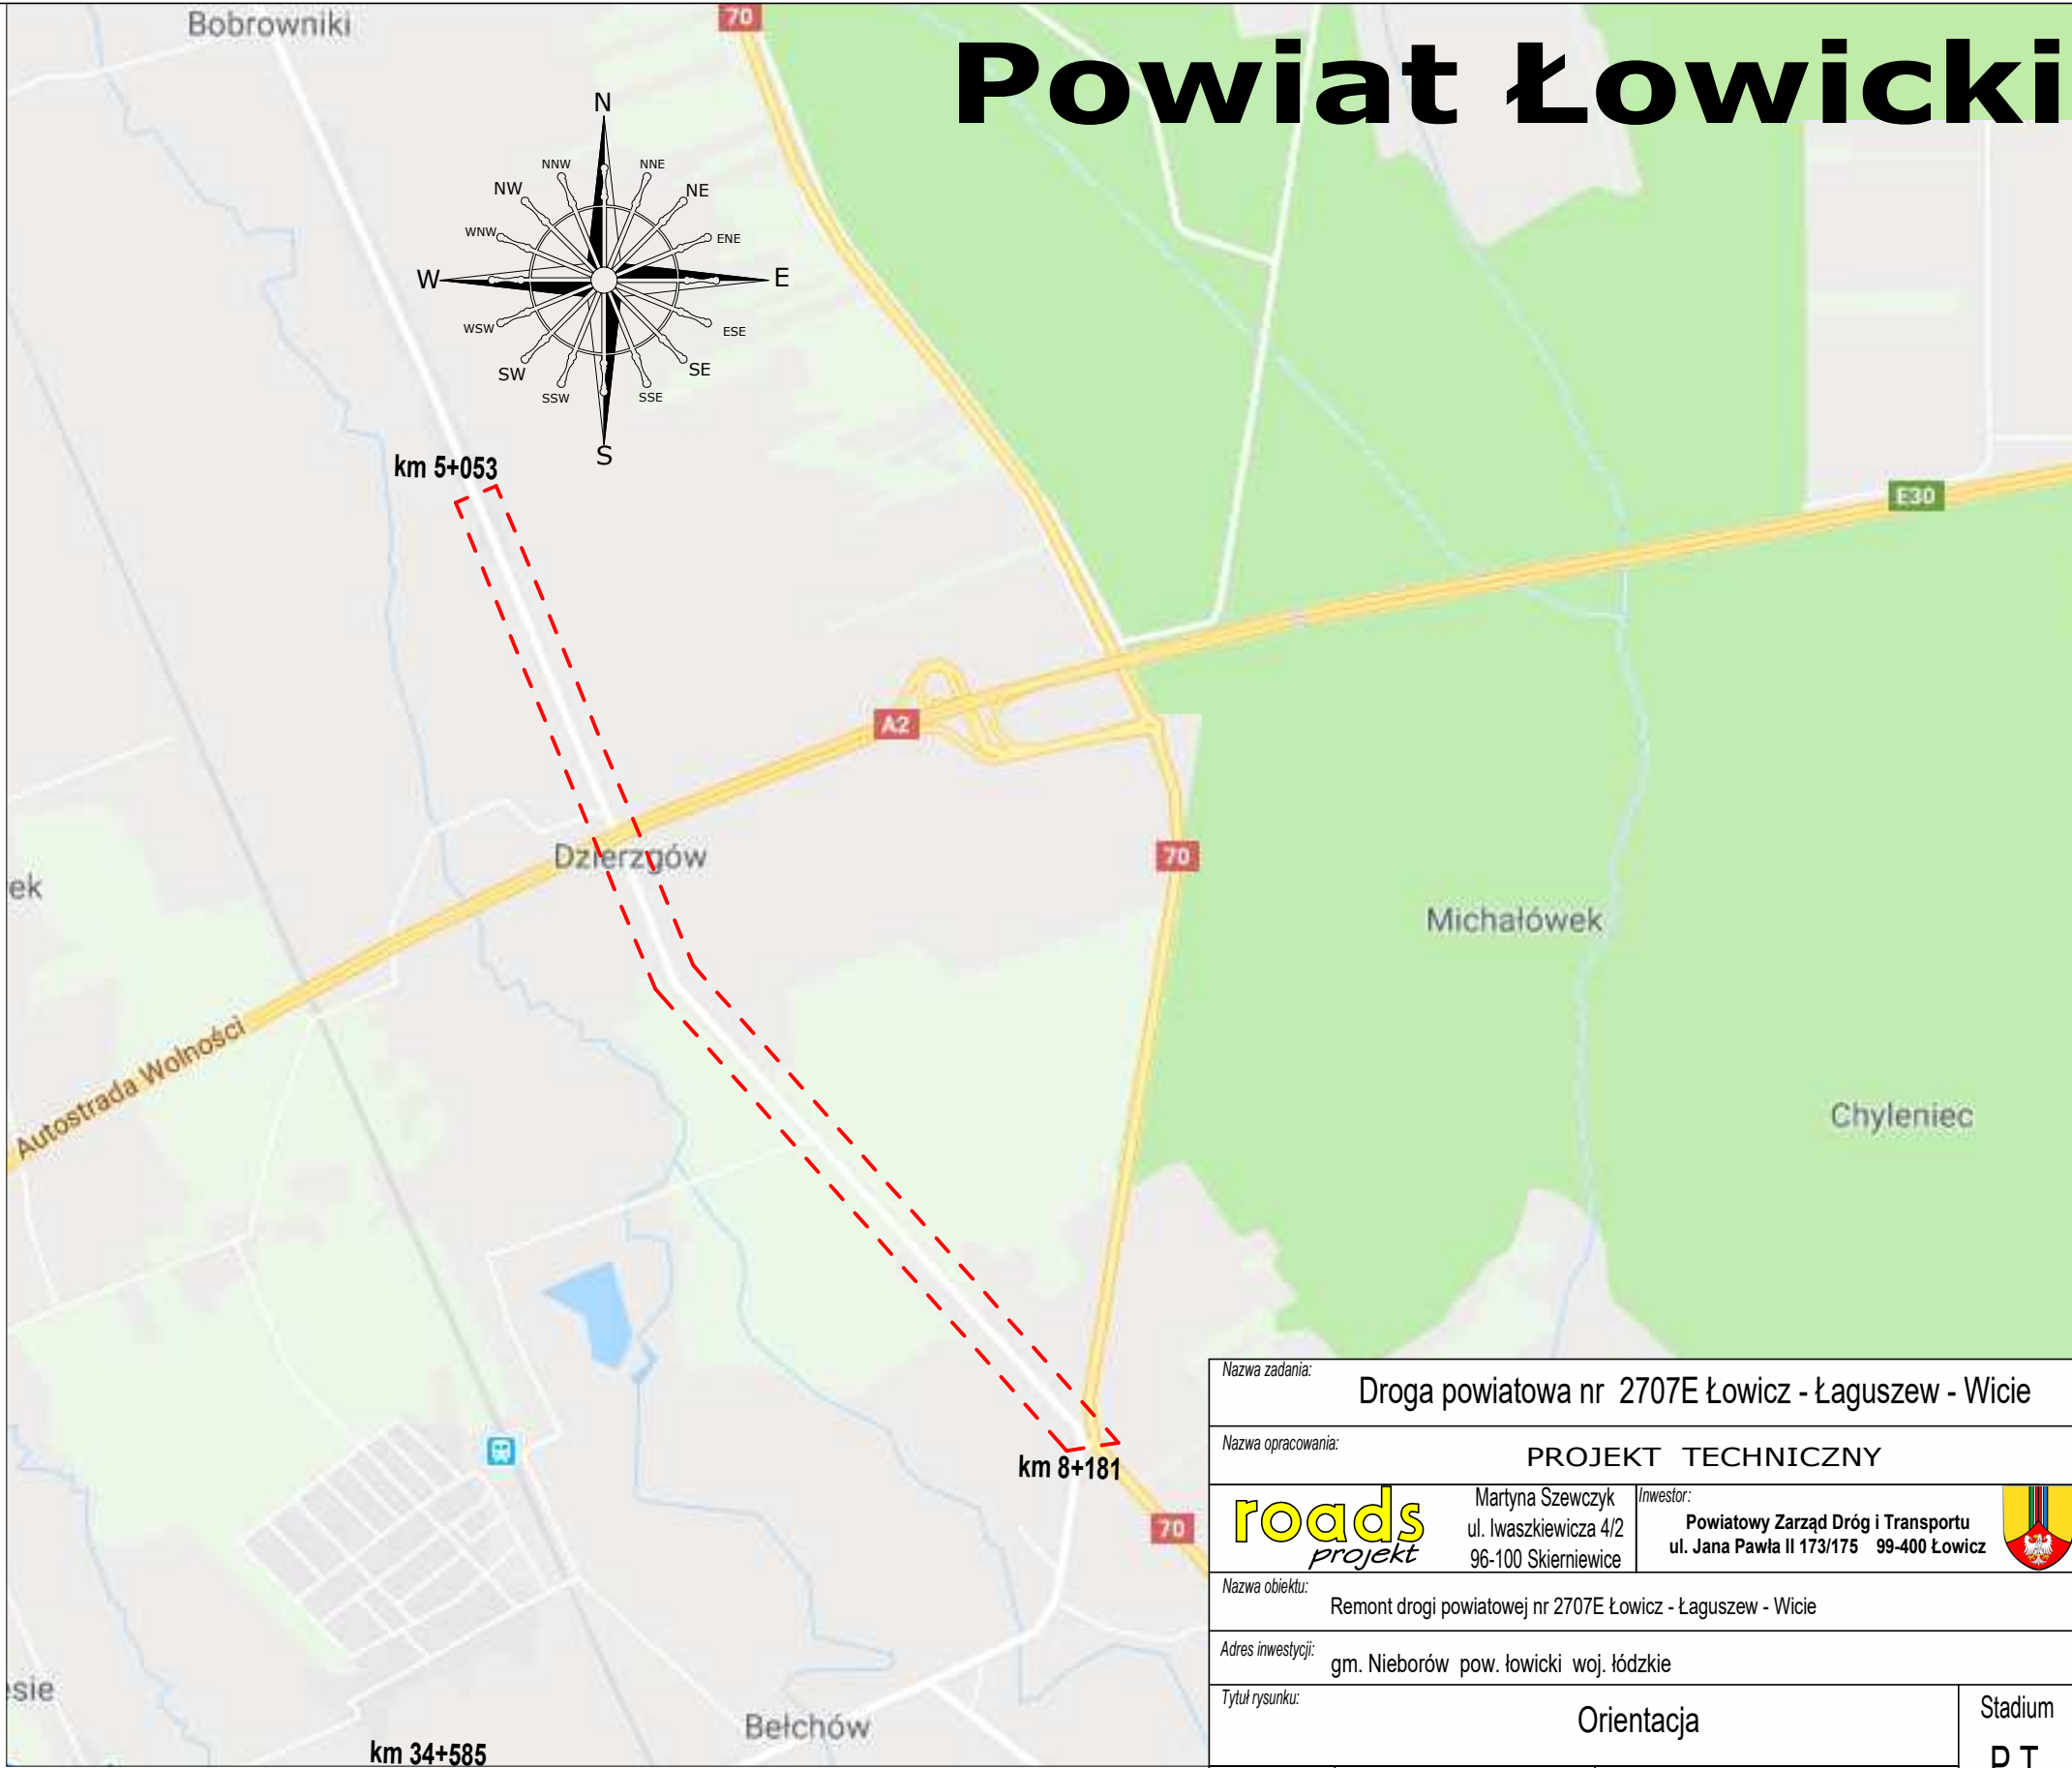

Nazwa zadania:		Droga powiatowa nr 2707E Łowicz - Łaguszew - Wicie	
Nazwa opracowania:		PROJEKT TECHNICZNY	
	Martyna Szewczyk ul. Iwaszkiewicza 4/2 96-100 Skierniewice	Investor: Powiatowy Zarząd Dróg i Transportu ul. Jana Pawła II 173/175 99-400 Łowicz	
	Nazwa obiektu: Remont drogi powiatowej nr 2707E Łowicz - Łaguszew - Wicie		
Adres inwestycji:		gm. Nieborów pow. łowicki woj. łódzkie	
Tytuł rysunku:		Orientacja	
Funkcja		Imię i nazwisko	Podpis
BRANŻA DROGOWA			
Projektował:	mgr inż. Marcin Szewczyk upr. bud. nr LOD/2128/POOD/13 do projektowania bez ograniczeń w specjalności drogowej upr. bud. nr LOD/2688/OWOD/15 do kierowania robotami budowlanymi bez ograniczeń w specjalności inżynierskiej drogowej		Stadium P.T. Nr rys. 1
Data: maj 2019 r.		Skala: 1:20 000	