



Przekrój konstrukcyjny normalny z remontem podbudowy na mijankach jednostronnych

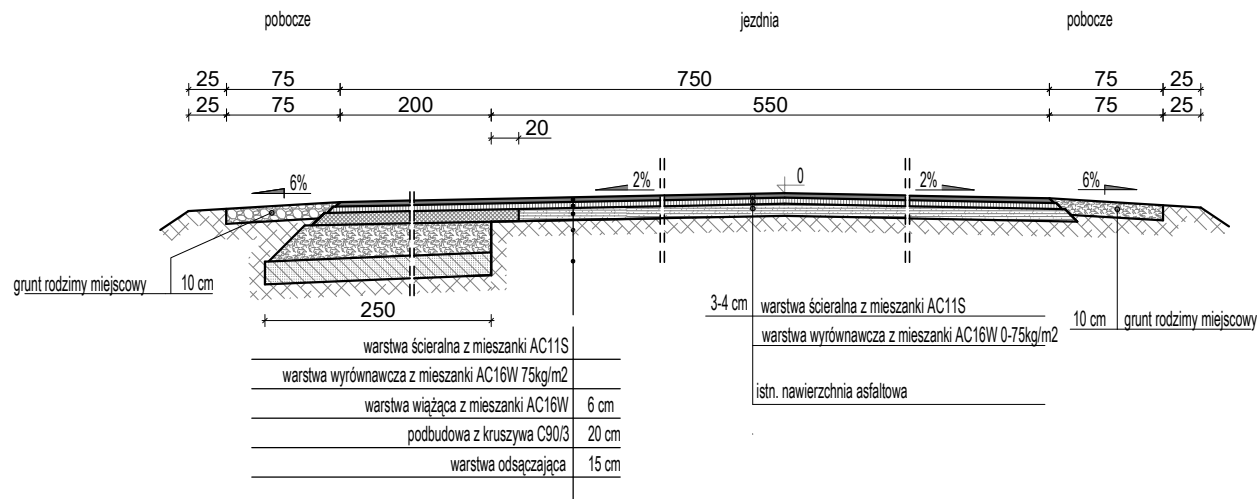

Przekrój konstrukcyjny normalny z remontem podbudowy na mijankach obustronnych

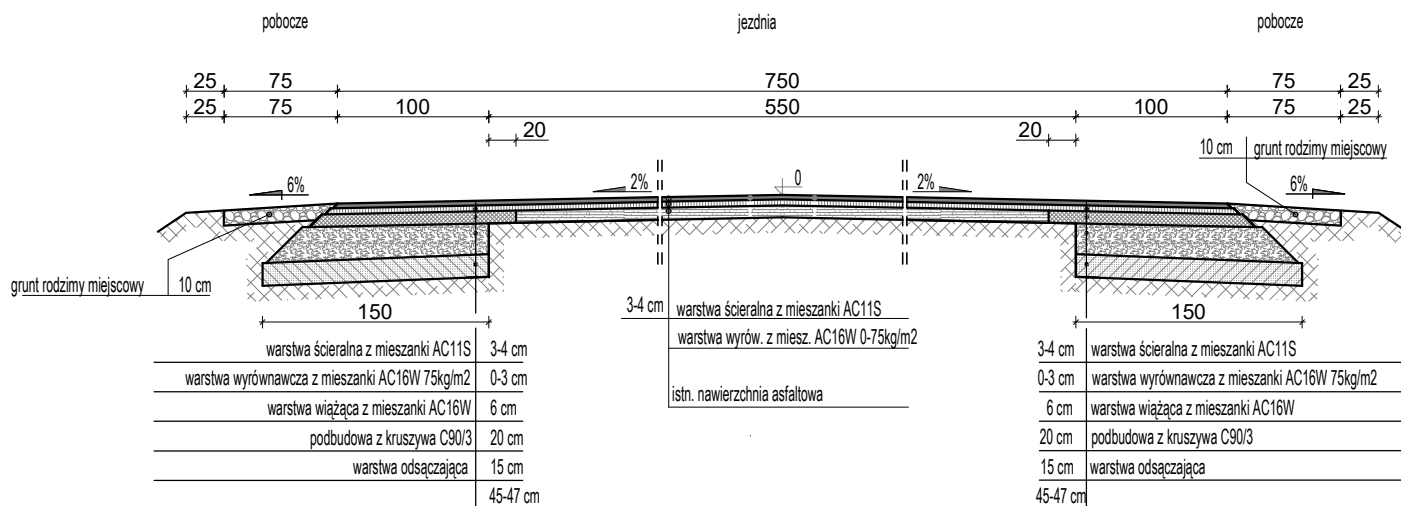

Nazwa zadania:

Droga powiatowa nr 2704E Dzierzgów - Belchów

Nazwa opracowania:

PROJEKT TECHNICZNY

roads
projekt

Martyna Szewczyk
ul. Iwaszkiewicza 4/2
96-100 Skierniewice

Inwestor:

Powiatowy Zarząd Dróg i Transportu
ul. Jana Pawła II 173/175 99-400 Łowicz



Nazwa obiektu:

Remont drogi powiatowej nr 2704E Dzierzgów - Belchów

Adres inwestycji:

gm. Nieborów pow. łowicki woj. łódzkie

Tytuł rysunku:

Przekroje konstrukcyjne normalne

Stadium

P.T.

Funkcja

Imię i nazwisko

Podpis

BRANŻA DROGOWA

Projektował:

mgr inż. Marcin Szewczyk

upr. bud. nr LOD/2128/POOD/13
do projektowania bez ograniczeń
w specjalności drogowej
upr. bud. nr LOD/2688/OWOD/15
do kierowania robotami budowlanymi bez
ograniczeń w specjalności inżynierskiej drogowej

Nr
rys.

5

Data:

maj 2019 r.

Skala:

1:50