




KARTA TECHNICZNA

Ścianka oporowa przepustu rurowego

Otwór dwustopniowy średnicy 600/760 mm do rur PCV i PEHD

PN-EN 1916:2005

WIDOK POGLĄDOWY

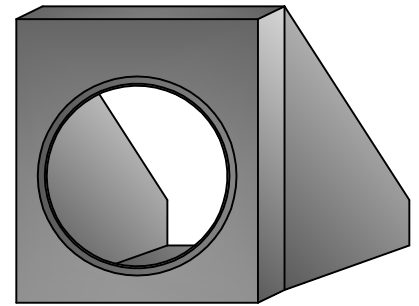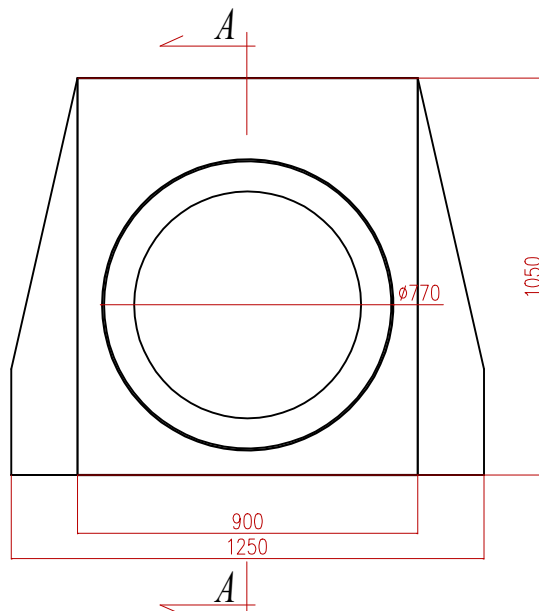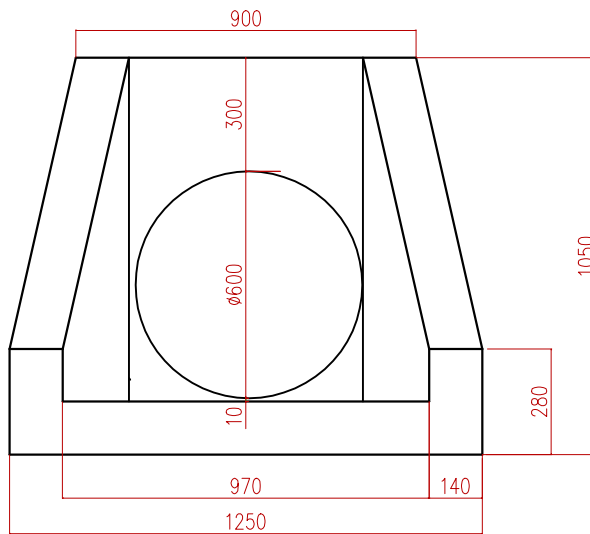

Żelbetowa ścianka oporowa stosowana jest jako zakończenie przepustu rurowego. Wykonana jest z betonu kruszywowego klasy min C25 / 30 Mpa zbrojona drutem stalowym śr. 10mm i włóknem polipropylenowym.

Masa : 610 kg


Wymiary elementu:

- szerokość : 1250 mm

- długość : 900 mm

- wysokość : 1050 mm

PRZĘKRÓJ A-A

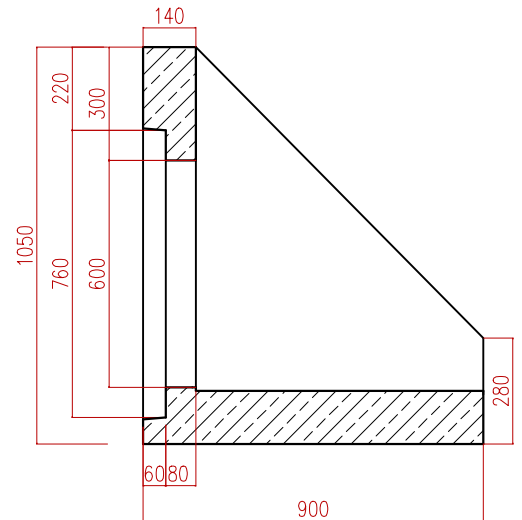

Nazwa zadania:

Droga powiatowa nr 2704E Dzierzgów - Bełchów

Nazwa opracowania:

PROJEKT TECHNICZNY

roads
projekt

Martyna Szewczyk
ul. Iwaszkiewicza 4/2
96-100 Skierniewice

Inwestor:

Powiatowy Zarząd Dróg i Transportu
ul. Jana Pawła II 173/175 99-400 Łowicz



Nazwa obiektu:

Remont drogi powiatowej nr 2704E Dzierzgów - Bełchów

Adres inwestycji:

gm. Nieborów pow. łowicki woj. łódzkie

Tytuł rysunku:

Ścianka oporowa przepust Ø600

Stadium

P.T.

Funkcja

Imię i nazwisko

Podpis

BRANŻA DROGOWA

Projektował:

mgr inż. Marcin Szewczyk

upr. bud. nr LOD/2128/POOD/13
do projektowania bez ograniczeń
w specjalności drogowej
upr. bud. nr LOD/2688/OWOD/15
do kierowania robotami budowlanymi bez
ograniczeń w specjalności inżynierskiej drogowej

Nr
rys.

8

Data:

maj 2019 r.

Skala:

1:50