MAPA SYTUACYJNO - WYSOKOŚCIOWA
do celów projektowych
Skala 1: 1000

Przedsiębiorstwo Usług Geodezyjnych
i Wycen Nieruchomości
MAWO
Zbigniew Duszczyk
99-400 Łowicz, os. Dąbrowskiego 24
NIP 834-111-15-55; REGON 750037407

ORIENTACJA

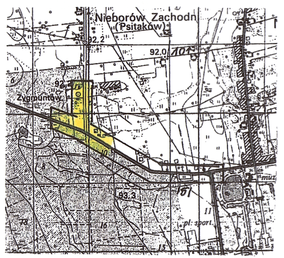

SKALA 1: 25 000

N

Jedn. ewid.: 100509_2 Gmina Nieborów
obręb: 0016- Nieborów
dz. nr :223/2,223/5,218/6,214/7,210,214/6,214/5,214/4, 214/3,214/2,214/1,213,212/1,211.

układ współrzędnych prostokątnych płaskich "2000"
układ wysokościowy Kronsztad „86"

Uwaga: W obrębie opracowania znajdują się punkty osnowy geodezyjnej podlegające ochronie punkt 113.141-1013,113.141-701. Nie wyklucza się istnienia urządzeń podziemnych wybudowanych, ale nie zgłoszonych przez inwestora do inwentaryzacji.

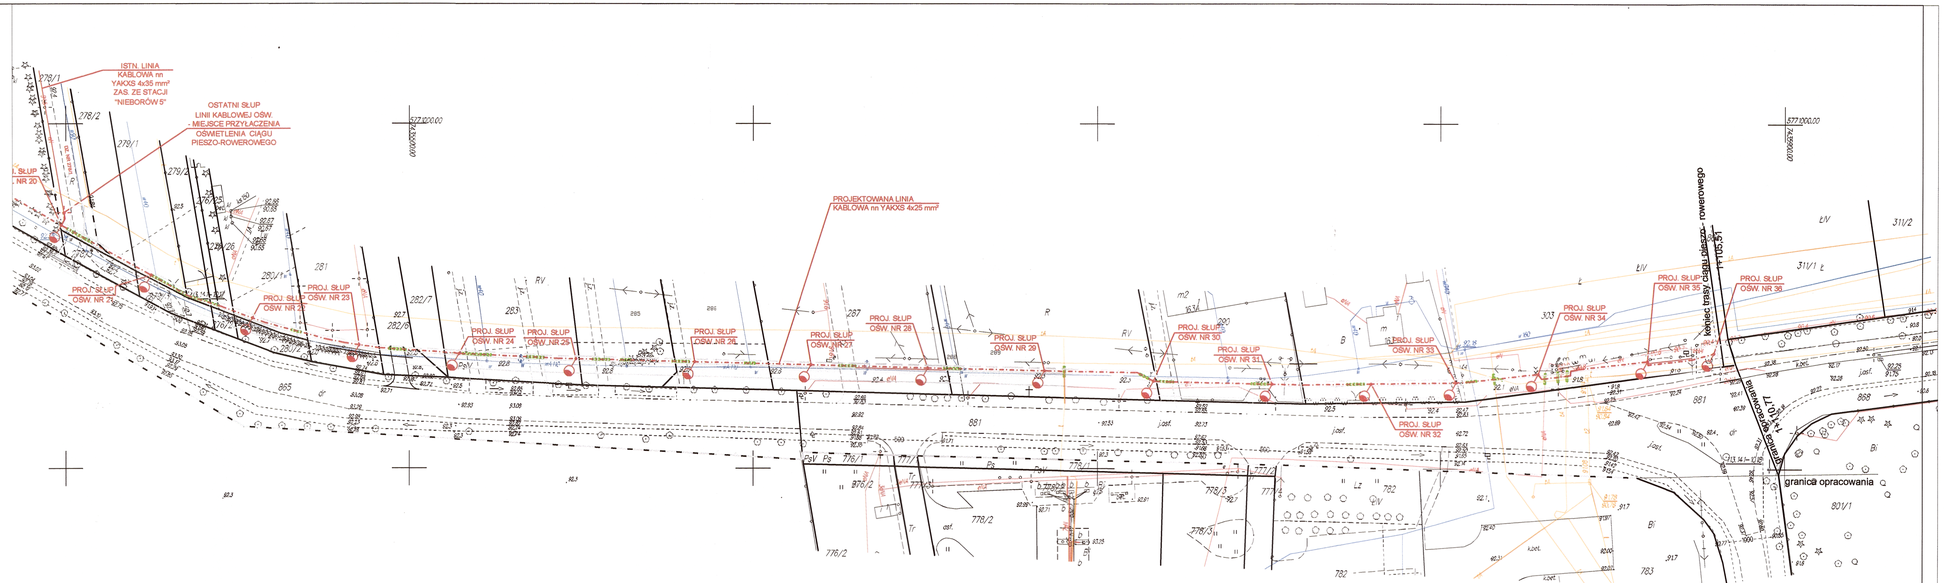

STAROSTA ŁOWICKI
Zgodnie z art. 26c ustawy z dnia 17 maja 1989r. Prawo geodezyjne i kartograficzne (Dz. U. z 2010r. Nr 193, poz. 1287 z późn. zm.) potwierdza, że dokumentacja nr GGN.6630.268.2015 była przedmiotem narady koordynacyjnej przeprowadzonej w siedzibie Starostwa Powiatowego w Łowiczu, ul. Stanisławskiego 30a dn. 2.12.2015 w formie:
- zebrania zainteresowanych podmiotów
- ~~za pomocą środków komunikacji elektronicznej~~

Łowicz, dnia 9.12.2015

Z UPOWAŻNIENIA
Ewa Ołdakowska
Biuro Ołdakowska
Specjalista
w Wydziale Geodezji, Katastru
i Gospodarki Nieruchomościami

STAROSTA ŁOWICKI
2014.1507
2014 -11- 12
Z UPOWAŻNIENIA STAROSTY
Wydział Geodezji, Katastru i Gospodarki Nieruchomości

GEODETA UPRAWNIONY
mgr inż. Zbigniew Duszczyk
99-400 Łowicz, os. Dąbrowskiego 24
tel. 046 837 31 91
Upr. MGPiB Nr 11180

Temat: P.B. OŚWIETLENIA CIĄGU PIESZO ROWEROWEGO - PROJEKT ZAGOSPODAROWANIA TERENU		
Adres: DZ. NR 303 i INNE; NIEBORÓW		
Inwestor: WÓJT GMINY NIEBORÓW ALEJA LEGIONÓW POLSKICH 26 99-416 NIEBORÓW		
Projektant: inż. Zbigniew Uczciwek	Specjalność Sieci i instalacje elektryczne Nr upr. 51/89 Sk-ce	
Podpis		
Opracował: mgr inż. Andrzej Uczciwek	Podpis	
Skala: 1:1000	Data: 10.2015	Nr rys. 1/2