


PLAN ORIENTACYJNY

ROZBUDOWA DROGI GMINNEJ NR 105370 E W NIEBOROWIE

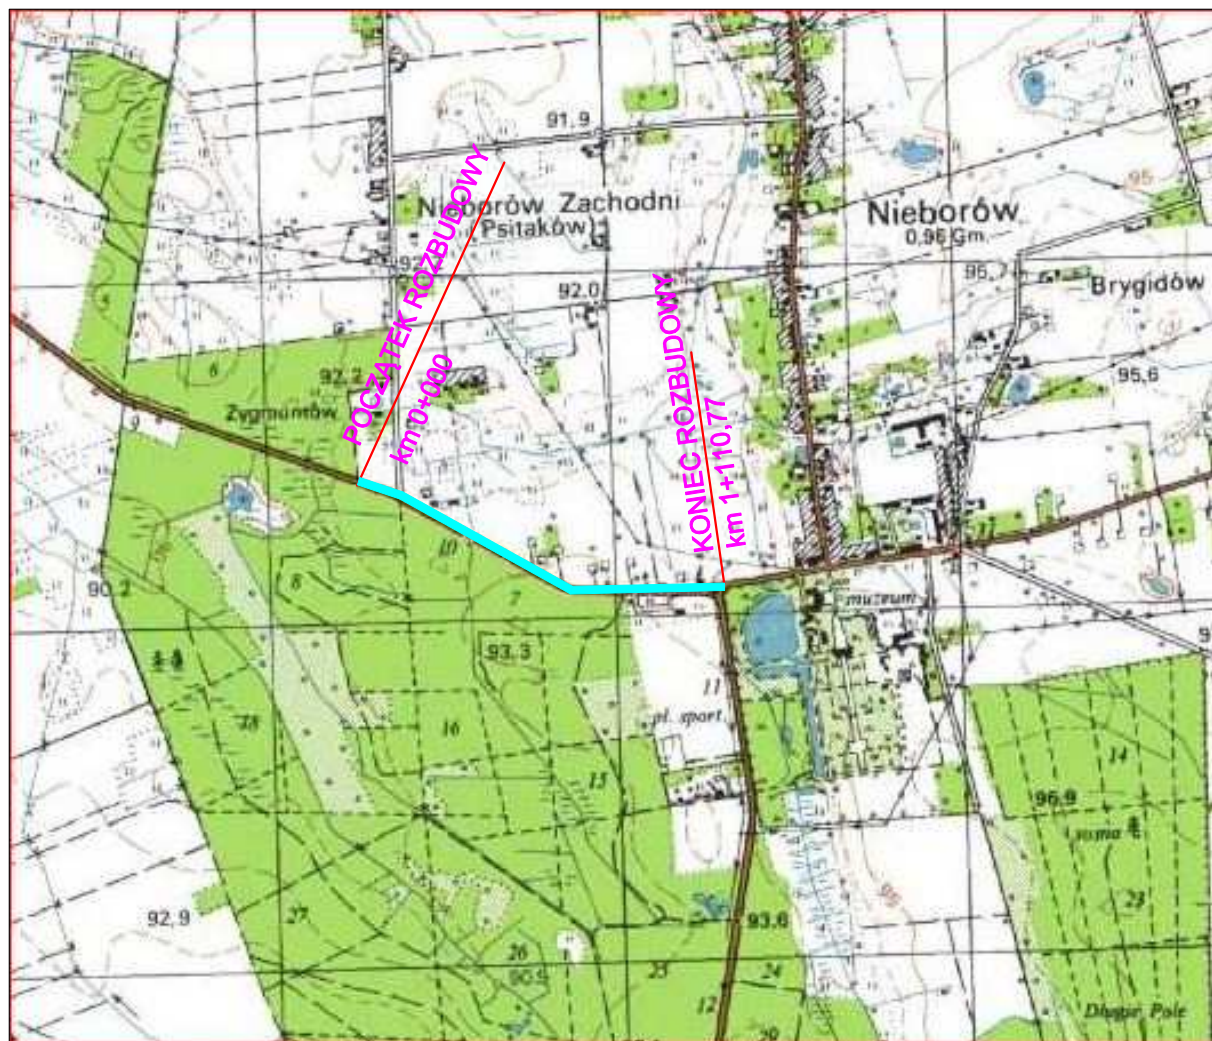

SKALA 1:25 000

RYS. NR 1