




WIDOK Z GÓRY USYTUOWANIA PRZEPUSTU
w km 0+371,34
skala 1:100

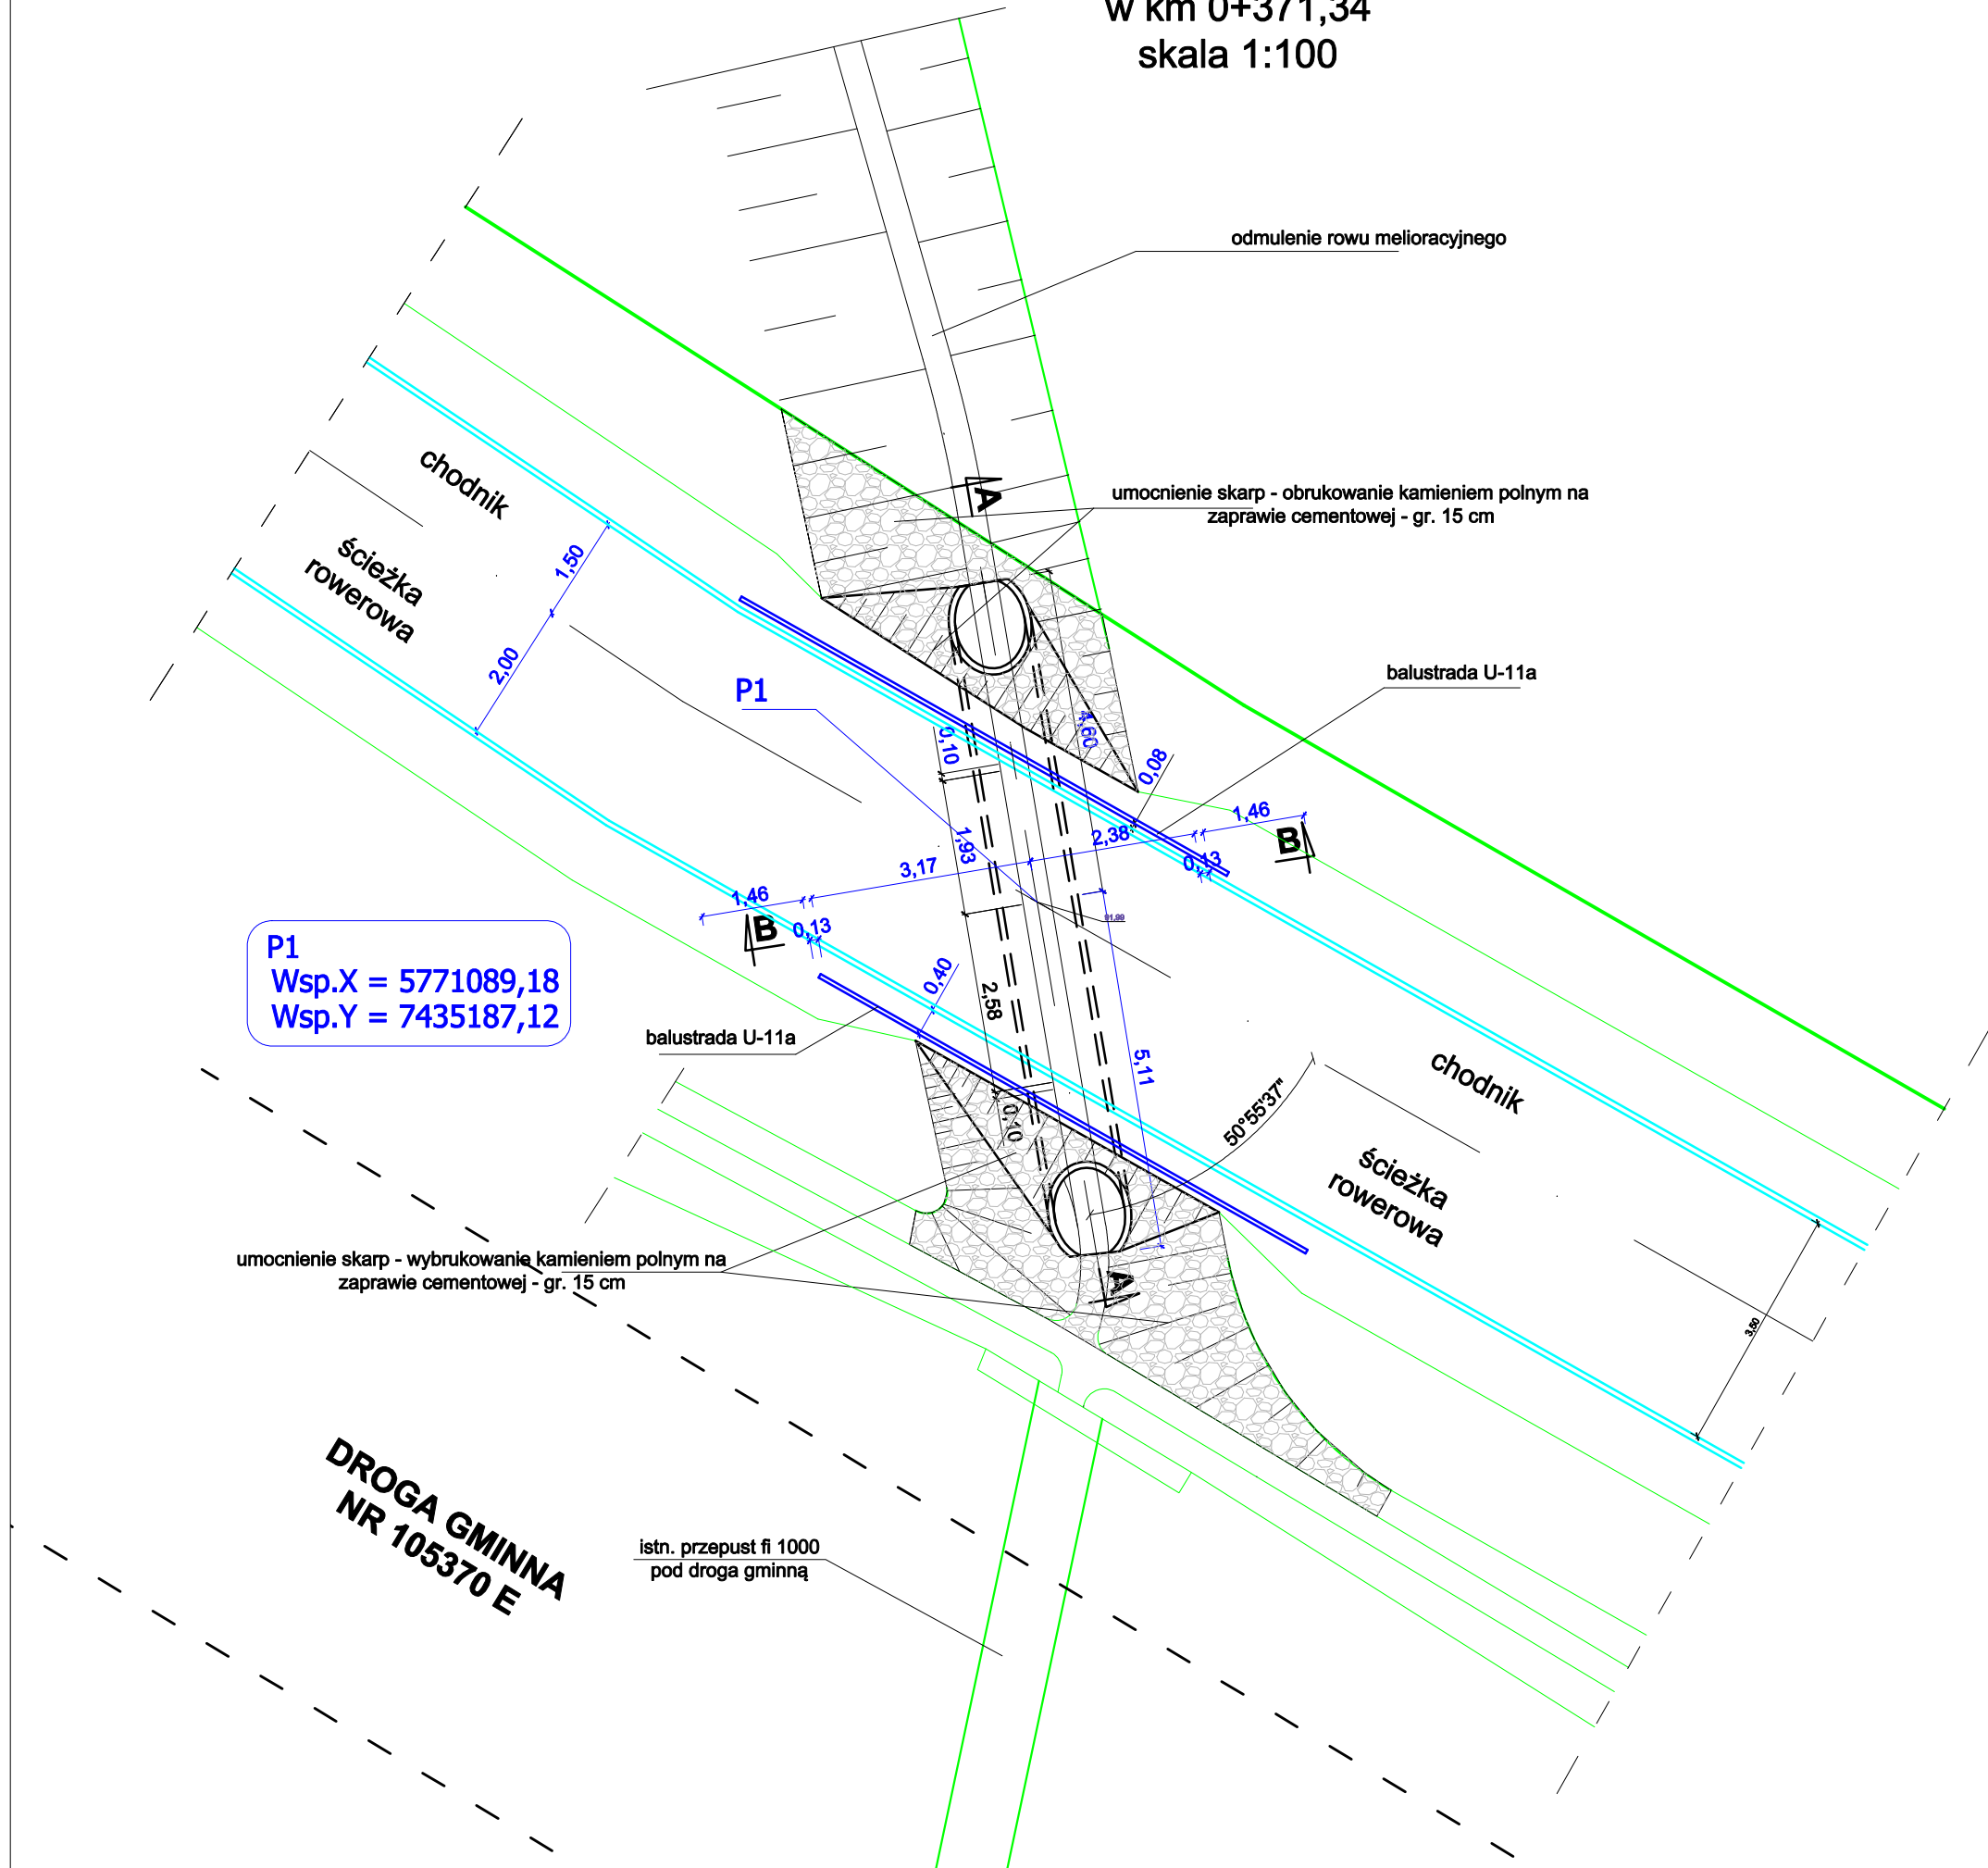

Przekrój A-A
przekrój podłużny w osi przepustu
skala 1:50

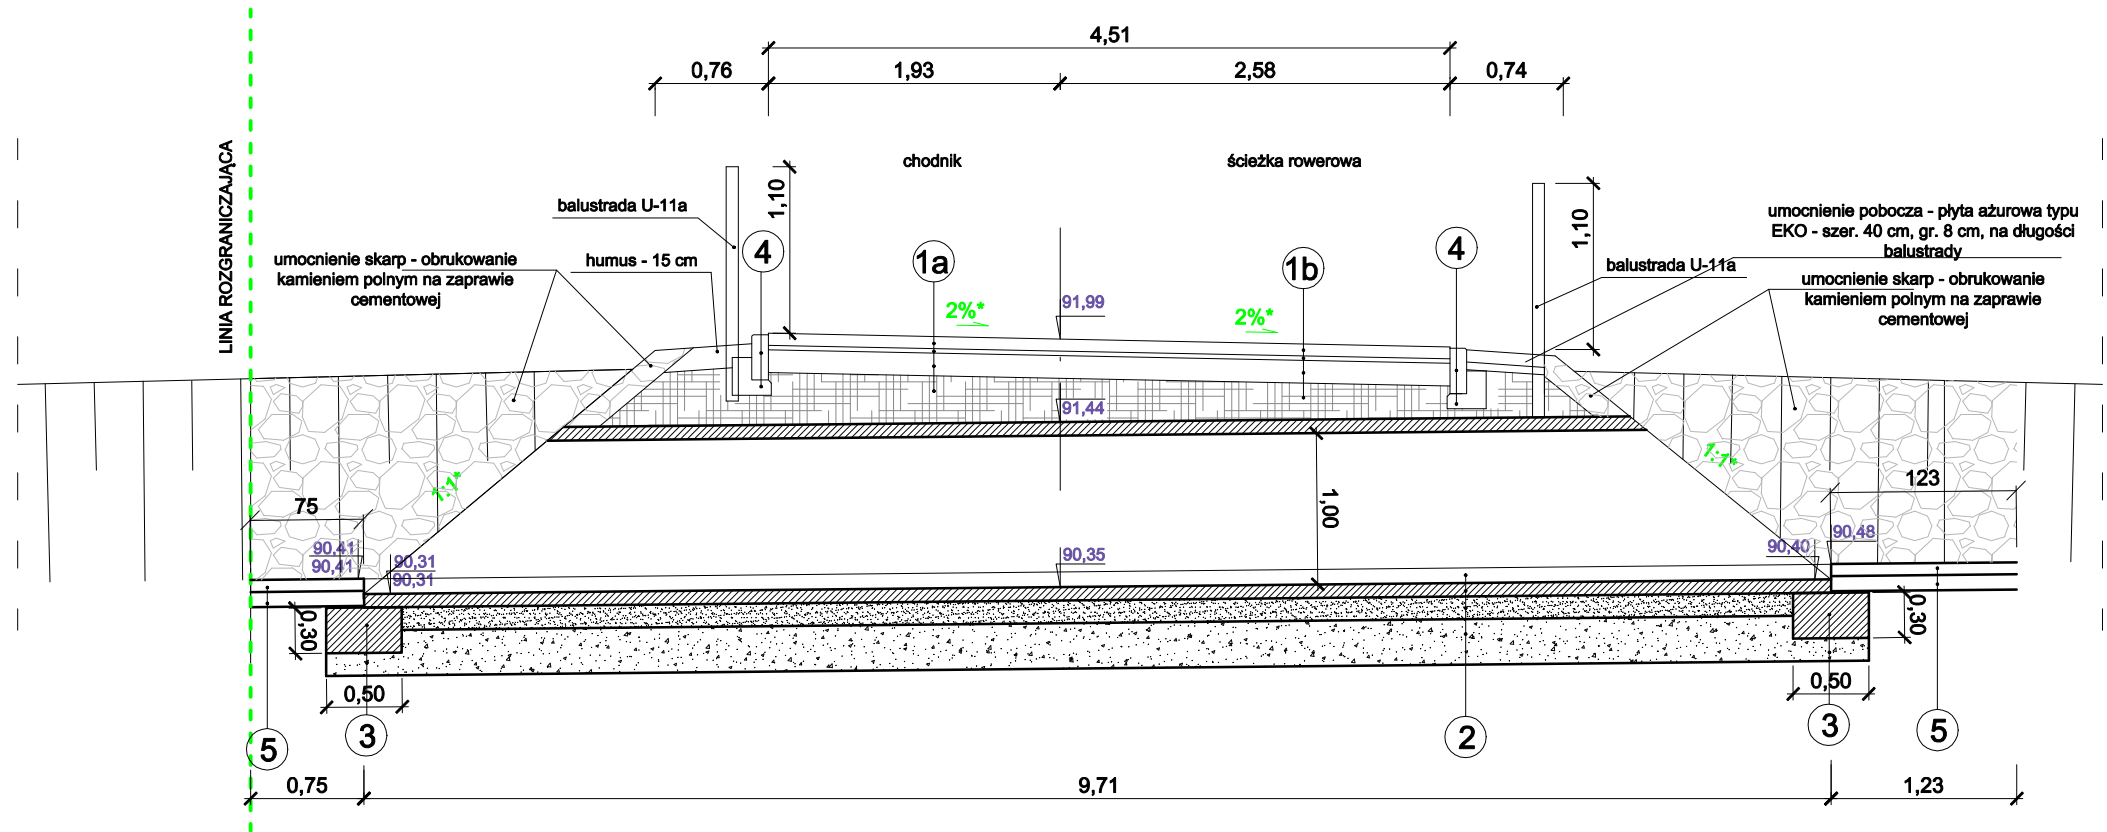

Przekrój B-B
przekrój poprzeczny prostopadle do osi
przepustu

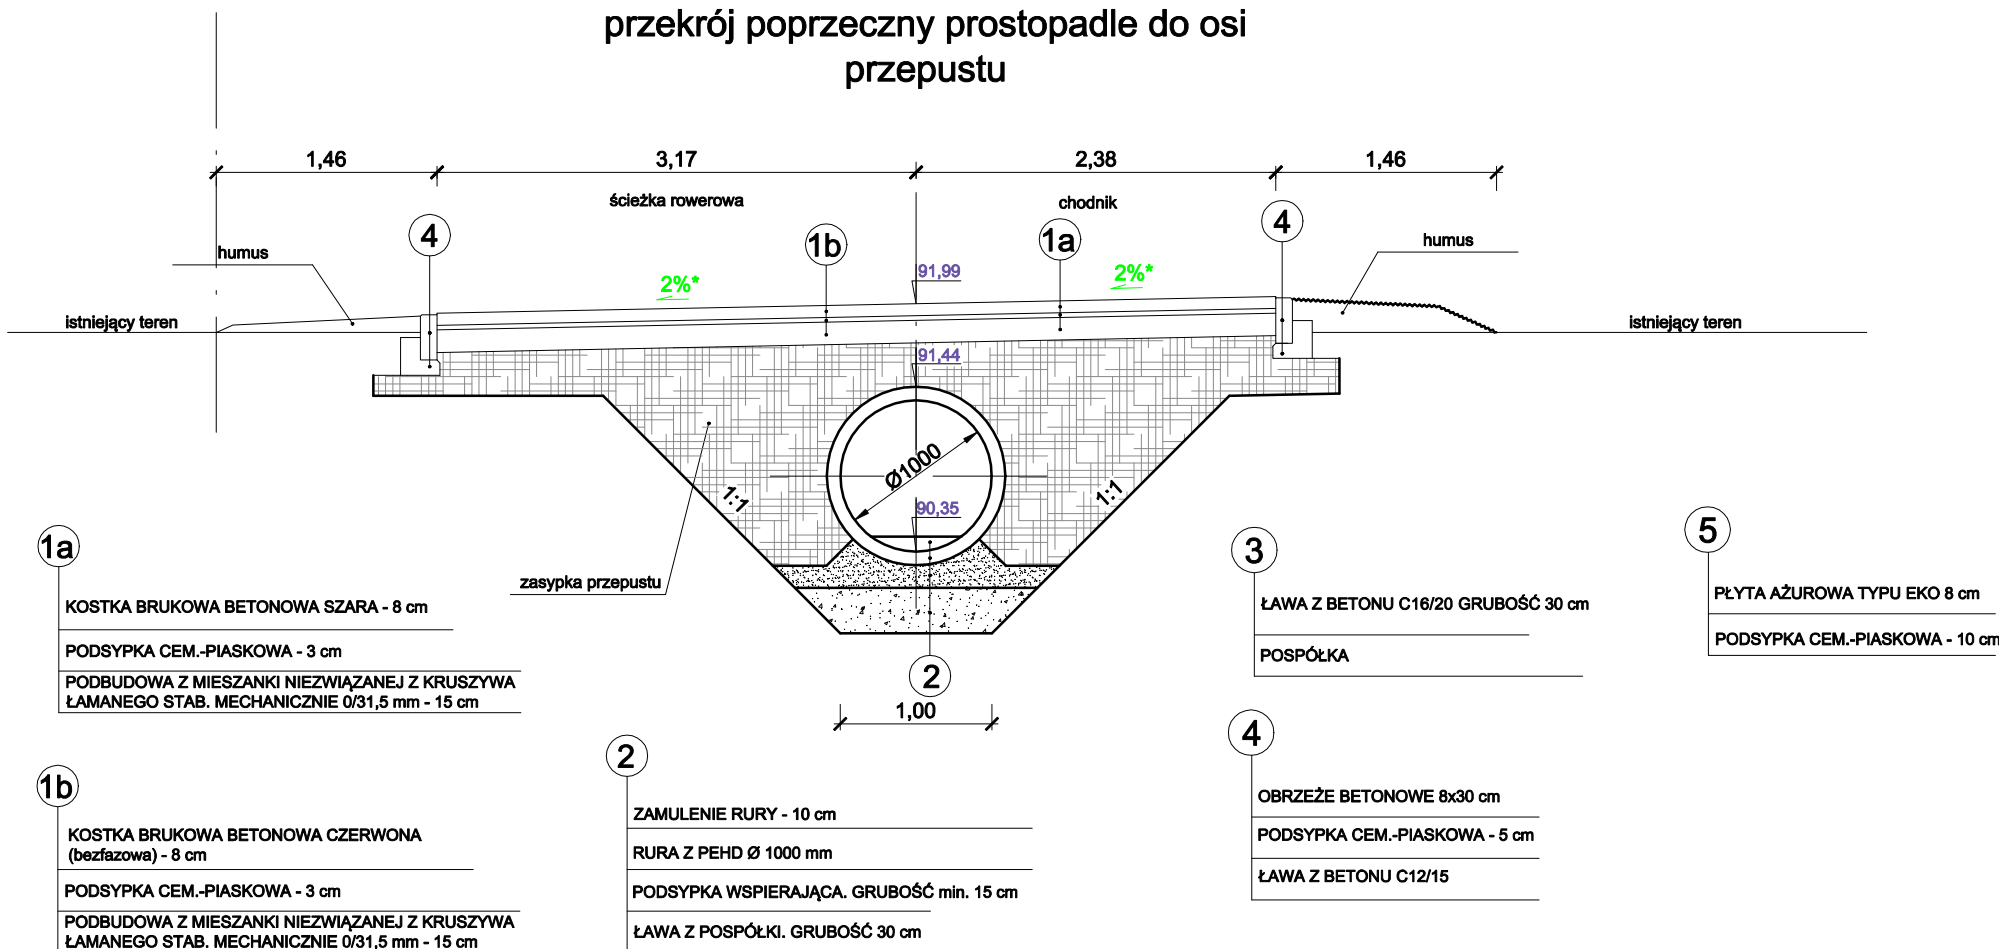

Inwestor:		 WÓJT GMINA NIEBORÓW Al. Legionów Polskich 26, 99 - 416 Nieborów		
Jednostka projektowa:		 Rafał Strugiński ul. Bereżyńska 24 lok. 3 03-904 Warszawa tel. kom. 0 691 863 723		
Stadium:		PROJEKT BUDOWLANY		
Nazwa i adres obiektu budowlanego / zamierzenie budowlane:		ROZBUDOWA DROGI GMINNEJ NR 105370E W NIEBOROWIE, POLEGAJĄCA NA BUDOWIE FRAGMENTU DROGI, CHODNIKA I CIĄGU PIESZO - ROWEROWEGO Z OŚWIECENIEM, BUDOWIE DWÓCH PRZEPUSTÓW ORAZ ZJAZDÓW		
Nazwa rysunku:		PRZEPUST POD CIĄGIEM PIESZO - ROWEROWYM w km 0+371,34		
Stanowisko	Imię i nazwisko	Specjalność	Uprawnienia	Podpis
Projektant:	mgr inż. Rafał Strugiński	drogowa	MAZ/0243/ POOD/09	
Sprawdzający:	mgr inż. Radosław Zwoliński	konstrukcyjno- budowlana	Wa-259/02	
Format:	Branża:	Data:	Skala:	Nr rys.
297x780	DROGOWA	01-2016	1:100 1:50	6