


ZABEZPIECZENIE PUNKTU GEODEZYJNEGO

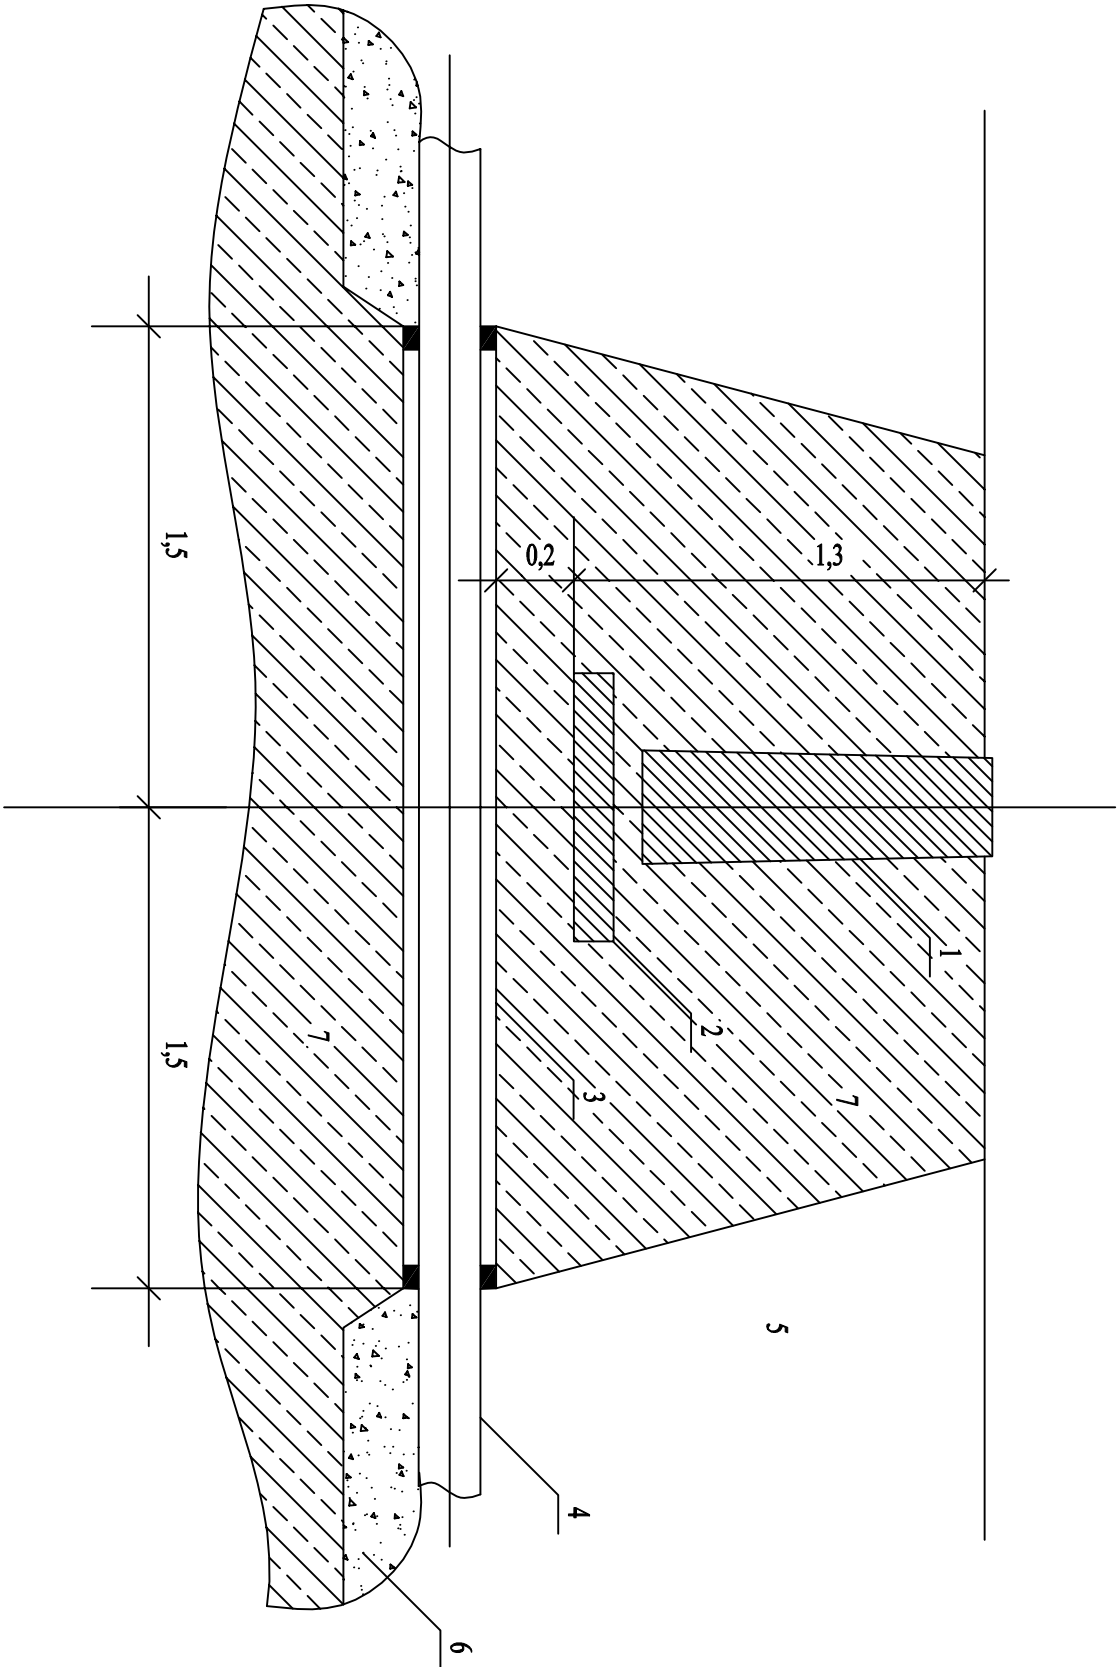

HARMONOGRAM ROBÓT

1. Lokalizacja punktu geodezyjnego z udziałem uprawnionego geodety
2. Wykonanie wykopu otwartego na odległości 1,5 m
3. Wykonanie przecisku pod punktem geodezyjnym w nurze osłonowej
4. Przed zasypaniem dokonać protokółanego odbioru robót przez właściwy Powiatowy Ośrodek Dokumentacji Geodezyjnej i Kartograficznej

OBLAŚNIENIA :

1. Słupek betonowy - P - KT geodezyjny
2. Płyta betonowa
3. Rura przeciskowa
4. Projektowany przewód kanalizacji sanit.
5. Wykop otwarty
6. Posypka
7. Grunt rodzinny

Mel-Wod-Kan Maciej Krzeszewski

99-416 Nieborów, Mysiaków ul. Rybacka 3 tel. 600 393 104

TEMAT OPRACOWANIA:					
PROJEKT BUDOWLANY BUDOWY SIECI WODOCIĄGOWEJ ROZDZIELCZEJ					
INWESTOR: GMINA NIEBORÓW, ALEJA LEGIONÓW POLSKICH 28 99-416 NIEBORÓW					
ADRES INWESTYCJI: BELCHÓW					
TYTUŁ RYSUNKU : Zabezpieczenie punktu geodezyjnego					
ZESPÓŁ AUTORSKI :	UPR. PROJ.	PODPIS	BRANŻA:	SANIT.	
mgr inż. Maciej Krzeszewski	LOD/3655/PWBS/18		FAZA:	PROJ. BUD.	
Sprawdzający mgr inż. Piotr Kurpienik	83/00WL		DATA:	maj 2019r.	
			SKALA:	-----	
				NUMER RYSUNKU: 08	