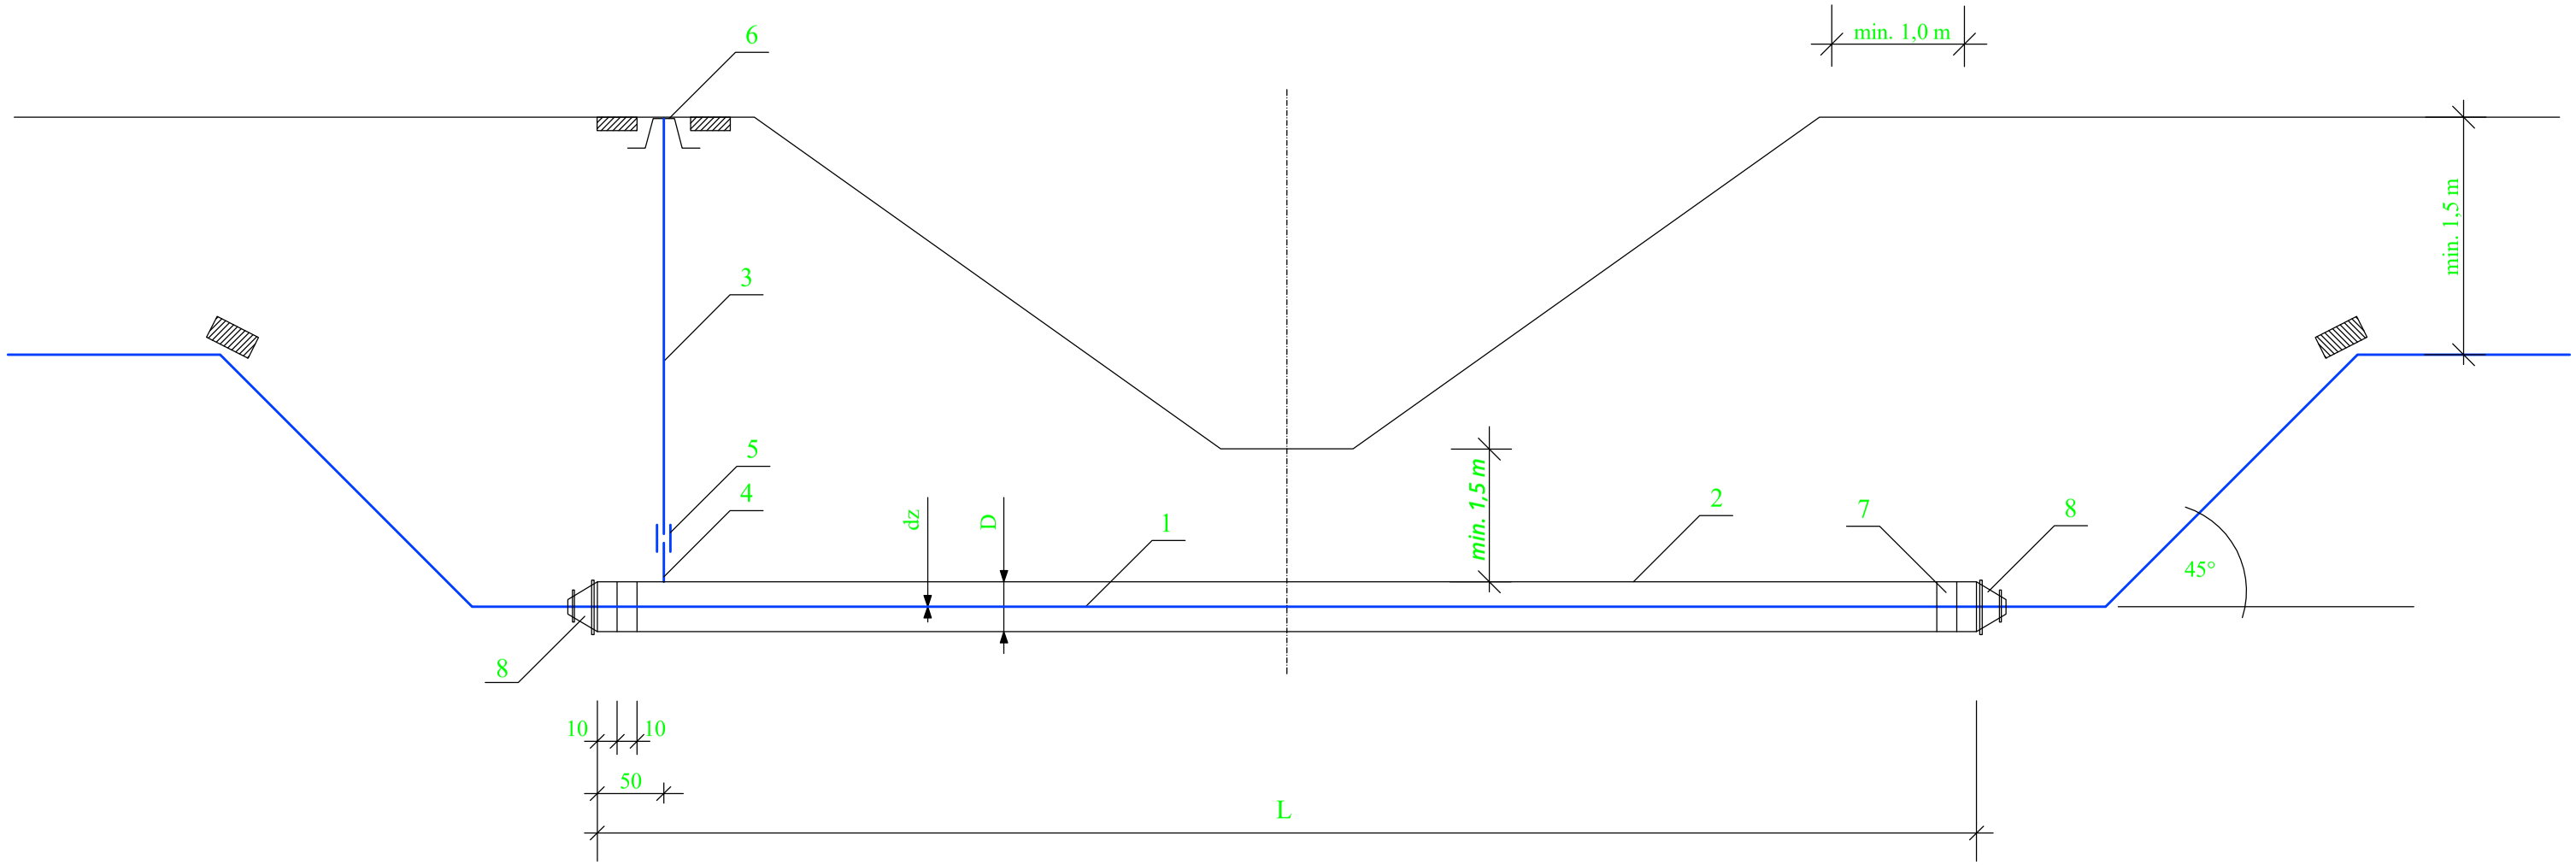

L.p.	Nazwa Elementu	Materiał	Nr normy dla katalogu	Jednostka	1	2
					dz110 D 225	dz 160 D 320
					Ilość	
1	Rura z polietylenu do rurociągów ciśnieniowych	PE	AT/99-02-0814-02	m		
2	Rura Wiertnicza	stal	PN-68/H-74229	m		
3	Rura instalacyjna ocynkowana śr.25 owinięta taśmą Denso	stal	PN-64/H-74200	m		
4	Króciec Rury Instalac. Ocynk. śr 25 z jednej strony gwint. L = 100	stal	PN-64/H-74200	szt.		
5	Złączka H2 nakrętna równoprzelotowa śr 25	stal	PN-67/H-7432	szt.		
6	Obudowa do Zasuw	żeliwo	APS/III Nr kat. 857	szt.		
7	Sznur smołowany	sznur		kg		
8	Manszeta do uszczelniania końcówek rury osłonowej	"		szt		

Mel-Wod-Kan Maciej Krzeszewski
99-416 Nieborów; Mysłaków ul.Rybacka 3 tel. 600 393 104

TEMAT OPRACOWANIA:
PROJEKT BUDOWLANY BUDOWY SIECI WODOCIĄGOWEJ ROZDZIELCZEJ

INWESTOR: GMINA NIEBORÓW, ALEJA LEGIONÓW POLSKICH 26 99-416 NIEBORÓW

ADRES INWESTYCJI: BEŁCHÓW

TYTUŁ RYSUNKU : Przejście pod istniejącym rowem schemat

ZESPÓŁ AUTORSKI :	UPR. PROJ.	PODPIS	BRANŻA:	SANIT.
mgr inż. Maciej Krzeszewski	LOD/3655/PWBS/18		FAZA:	PROJ. BUD.
Sprawdzający mgr inż. Piotr Kurpienik	83/00/WŁ		DATA:	maj 2019r.
			SKALA:	----------
			NUMER RYSUNKU:	09