


SCHEMAT MONTAŻU HYDRANTU NADZIEMNEGO DN80

skala: 1:20

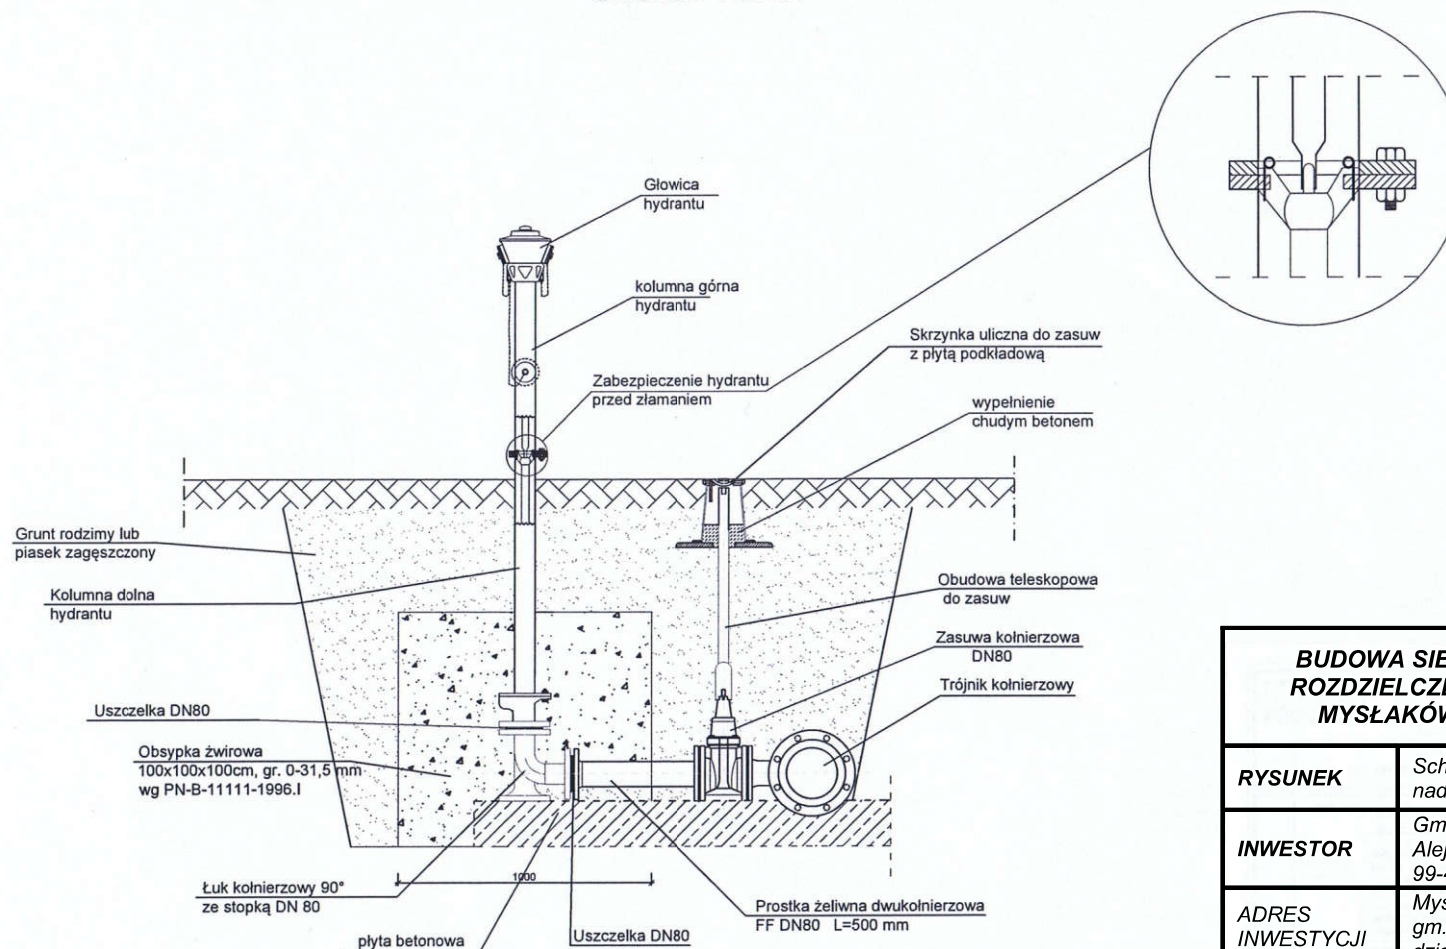

BUDOWA SIECI WODOCIĄGOWEJ ROZDZIELCZEJ W MIEJSCOWOŚCI MYSŁAKÓW, ULICA ŁOWICKA

RYSUNEK	Schemat montażu hydrantu nadziemnego
INWESTOR	Gmina Nieborów Aleja Legionów Polskich 26 99-416 Nieborów
ADRES INWESTYCJI	Mysłaków, ul. Łowicka gm. Nieborów działki nr ewid. 280; 266
Branża	sanitarna
Stadium	Projekt budowlany.
Skala	1:20
PROJEKTANT:	DATA: Maj 2019
Krzysztof Cichy	

NR RYS.

4