


Schemat zabezpieczenia kabla telekomunikacyjnego i energetycznego

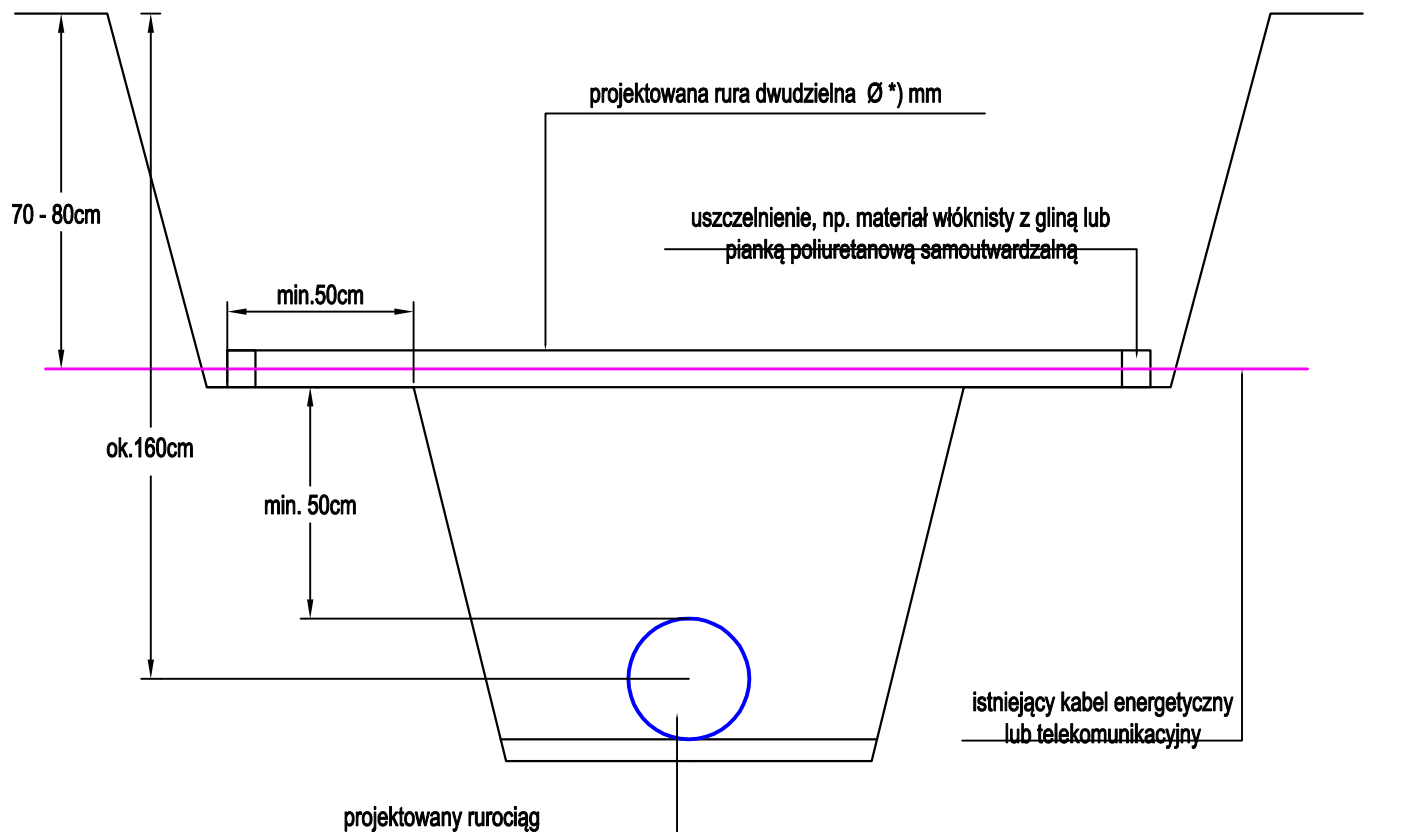

*) rura dwudzielna Ø 160mm -
wzdłuż ciągów komunikacyjnych
rura dwudzielna Ø 100mm -
na terenie posesji prywatnych

Sposób zabezpieczenia kabla:

1. Zlokalizowanie i ręczne odkopanie linii kablowej
2. Nałożenie rury dwudzielnej ochronnej na kabel i uszczelnienie końcówek rury
3. Wykonanie ręcznego wykopu pod rurociąg
4. Ułożenie rurociągu
5. Zasypanie wykopu warstwami wraz z zagęszczeniem gruntu

UWAGA: Prace wykonywać pod nadzorem właściciela linii kablowej

Mel-Wod-Kan Maciej Krzeszewski

99-416 Nieborów; Mysłaków ul. Rybacka 3 tel. 600 393 104

TEMAT OPRACOWANIA: PROJEKT BUDOWLANY BUDOWY SIECI WODOCIAĞOWEJ ROZDZIELCZEJ				
INWESTOR: GMINA NIEBORÓW, AL. LEGIONÓW POLSKICH 26, 99-416 NIEBORÓW				
ADRES INWESTYCJI: NIEBORÓW UL. BRZOZOWA				
TYTUŁ RYSUNKU : Schemat zabezpieczenia istn. kabla				
ZESPÓŁ AUTORSKI :	UPR. PROJ.	PODPIS	BRANŻA:	SANIT.
mgr inż. Maciej Krzeszewski	LOD/3655/PWBS/18		FAZA:	PROJ. BUD.
Sprawdzający: mgr inż. Piotr Kurpienik	83/00/WŁ		DATA:	kwiecień 2019r.
			SKALA:	-----
			NUMER RYSUNKU: 03	