


# SCHEMAT ZABUDOWY HYDRANTU PRZECIWPÓŻAROWEGO

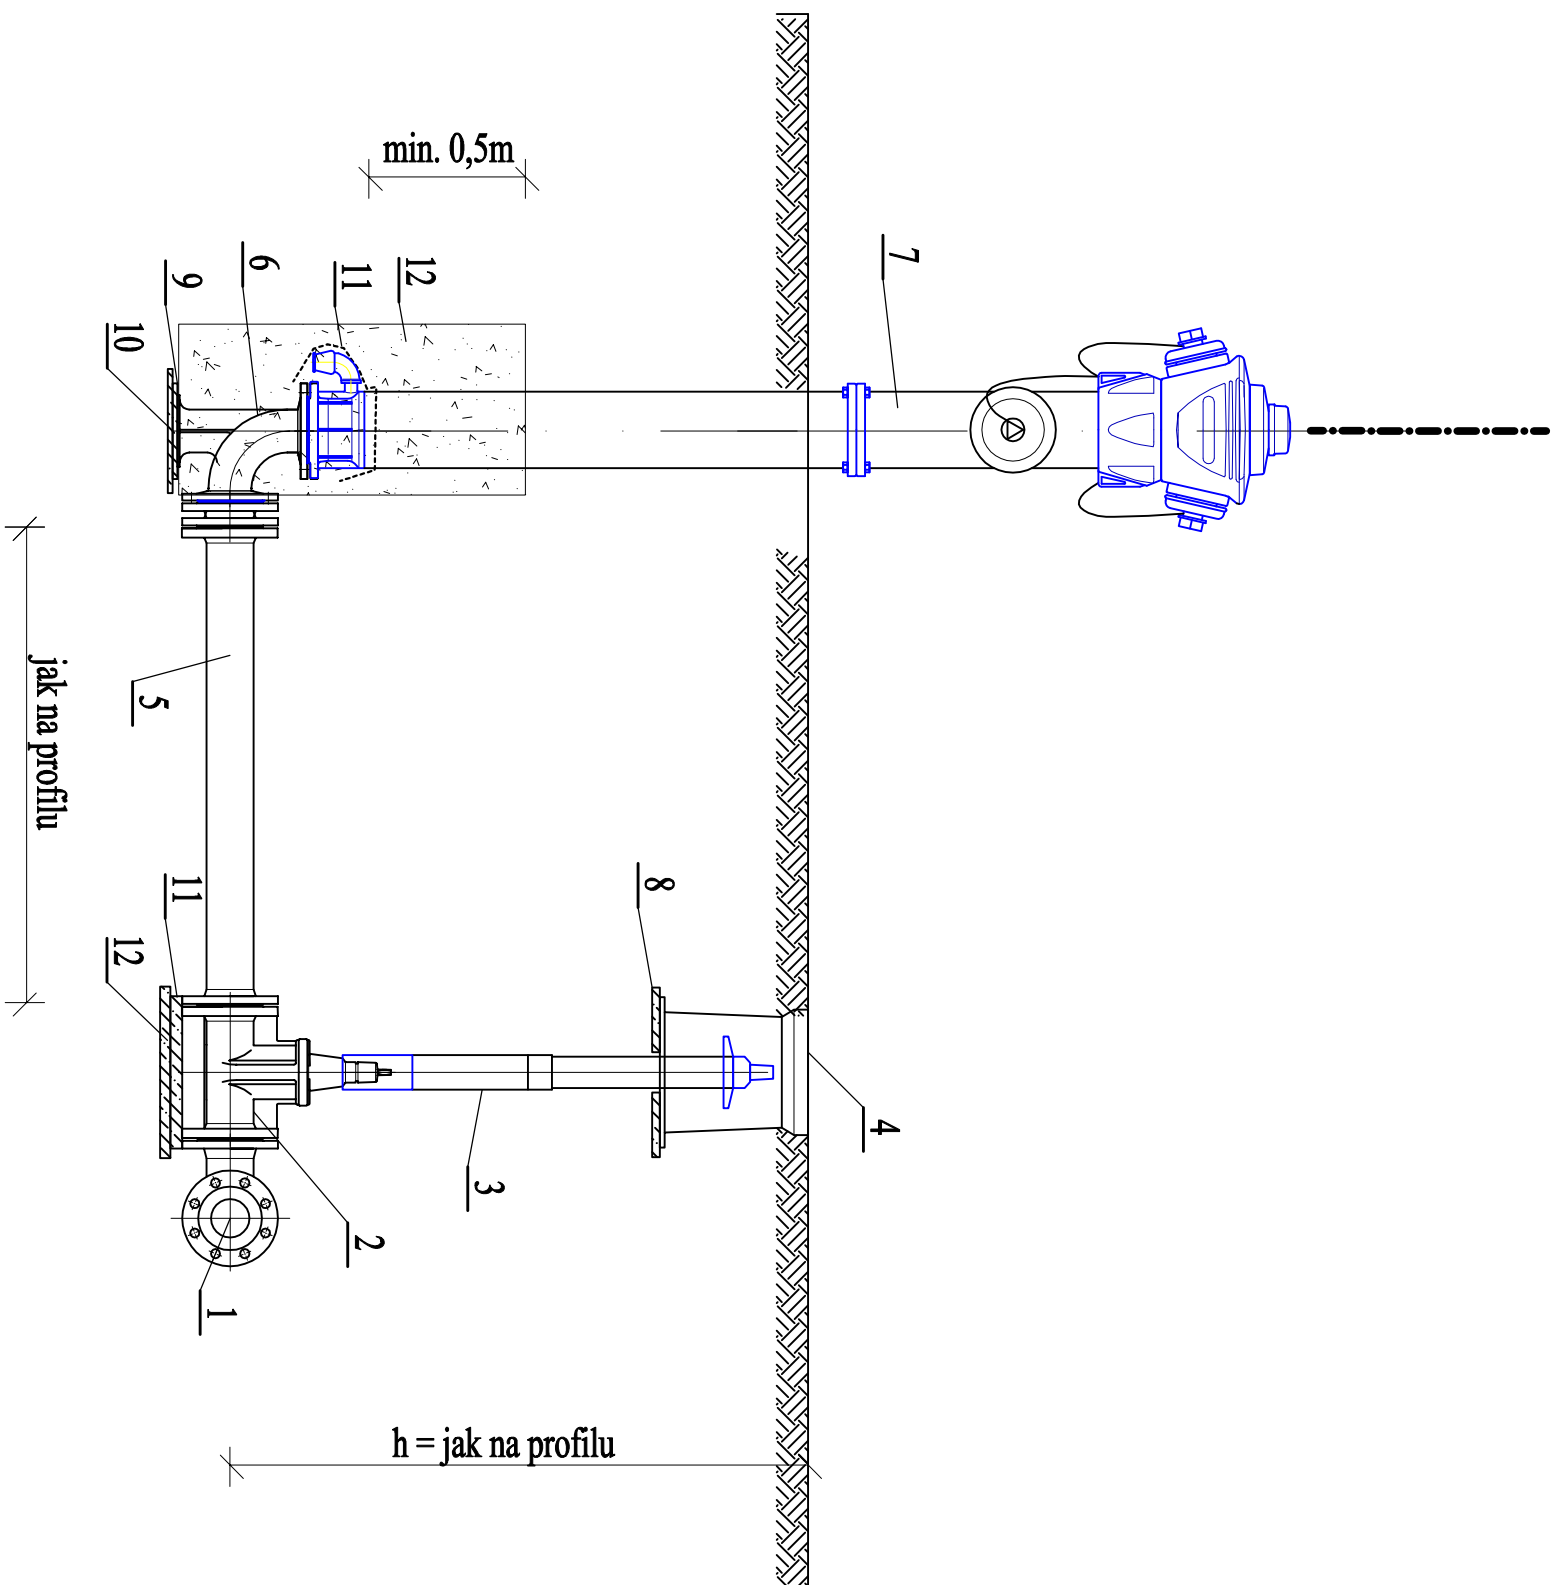

**Legenda:**

- 1 - trójnik redukcyjny kolumnowy żeliwny DN 100/80/100mm
- 2 - zasuwka z żeliwa sferoidalnego DN80mm z miękkim uszczelnieniem kłosa
- 3 - obudowa teleskopowa z wrzecionem
- 4 - skrzynka żeliwna do zasuwki DN80mm
- 5 - króciec dwukolumnowy z żeliwa sferoidalnego DN80mm; L=1,0- 1,4m
- 6 - kolano stopowe żeliwne kolumnowe DN80mm
- 7 - hydrant podziemny DN80mm, h = 2,5 m, zg. z PN-EN 14339
- 8 - płyta betonowa zbrojona pod skrzynki do zasuw
- 9 - płyta chodnikowa 500x500x70mm
- 10 - podbudowa z betonu chudego
- 11 - obudowa odwodnienia hydrantu filtrem z geowłókniny 200mm/m<sup>2</sup>
- 12 - obsypka żwirowa 2-16mm z zagęszczeniem

## Uwagi:

- wszystkie kształtki z żeliwa sferoidalnego zabezpieczone zewnętrznie i wewnętrznie metodą proszkową powłoką epoksydową, gr. min. 250µm między kształtki, a blok oporowy należy nałożyć folię PVC gr. min. 2 cm

Mel-Wod-Kan Maciej Krzeszewski

99-416 Nieborów; Mysłaków ul. Rybacka 3 tel. 600 393 104

TEMAT OPRACOWANIA:

PROJEKT BUDOWLANY BUDOWY SIECI WODOCIĄGOWEJ ROZDZIELCZEJ

INWESTOR: GMINA NIEBORÓW, AL. LEGIONÓW POLSKICH 26, 99-416 NIEBORÓW

ADRES INWESTYCJI: NIEBORÓW UL. BRZOSZOWA

TYTUŁ RYSUNKU : Schemat zabudowy hydrantu

|                   |            |        |         |        |
|-------------------|------------|--------|---------|--------|
| ZESPÓŁ AUTORSKI : | UPR. PROJ. | PODPIS | BRANŻA: | SANIT. |
|-------------------|------------|--------|---------|--------|

|                             |                  |       |            |
|-----------------------------|------------------|-------|------------|
| mgr inż. Maciej Krzeszewski | LOD/3655/PWBS/18 | FAZA: | PROJ. BUD. |
|-----------------------------|------------------|-------|------------|

|                                        |          |       |                 |
|----------------------------------------|----------|-------|-----------------|
| Sprawdzający: mgr inż. Piotr Kurpienik | 83/00/WŁ | DATA: | kwiecień 2019r. |
|----------------------------------------|----------|-------|-----------------|

SKALA: -----

|                |    |
|----------------|----|
| NUMER RYSUNKU: | 05 |
|----------------|----|