ZABEZPIECZENIE PUNKTU GEODEZYJNEGO

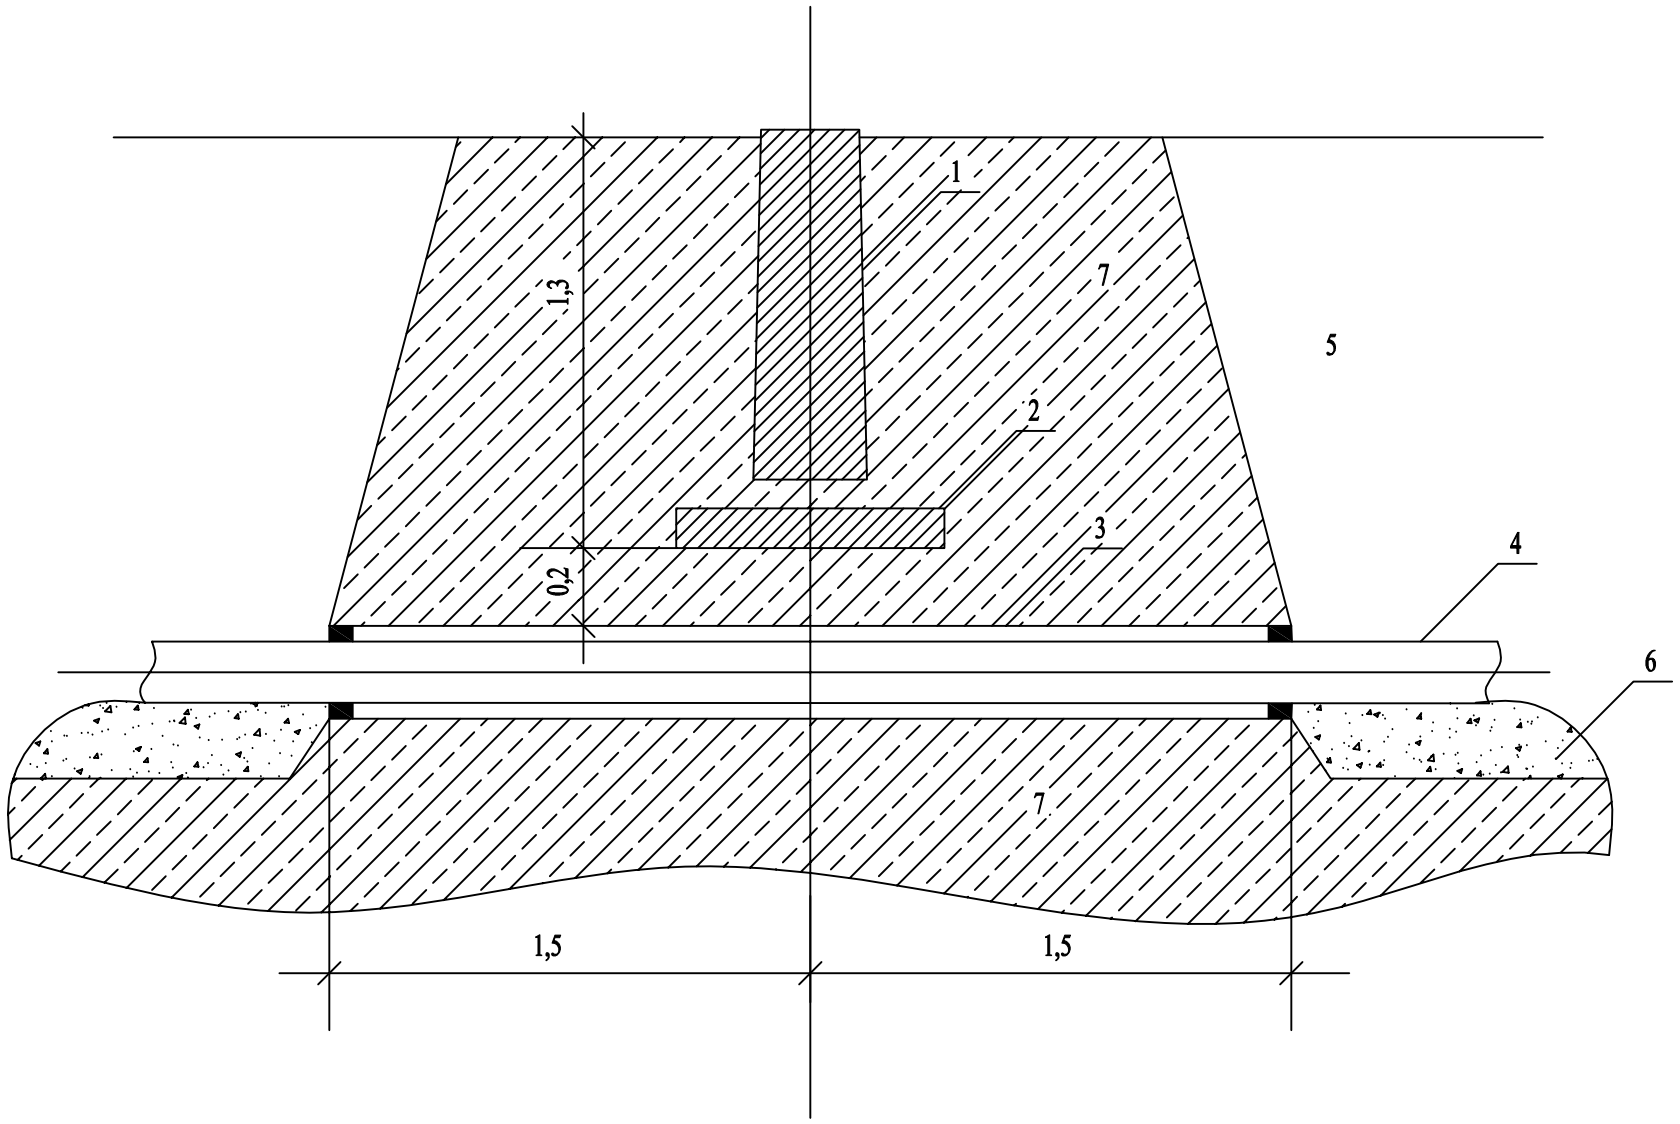

HARMONOGRAM ROBÓT

1. Lokalizacja punktu geodezyjnego z udziałem uprawnionego geodety
2. Wykonanie wykopu otwartego na odległości 1,5 m
3. Wykonanie przecisku pod punktem geodezyjnym w rurze osłonowej
4. Przed zasypaniem dokonać protokólarnego odbioru robót przez właściwy Powiatowy Ośrodek Dokumentacji Geodezyjnej i Kartograficznej

OBJAŚNIENIA :

1. Słupek betonowy - P - KT geodezyjny
2. Płyta betonowa
3. Rura przeciskowa
4. Projektowany przewód kanalizacji sanit.
5. Wykop otwarty
6. Posypka
7. Grunt rodzimy

Mel-Wod-Kan Maciej Krzeszewski
99-416 Nieborów; Mysłaków ul.Rybacka 3 tel. 600 393 104

TEMAT OPRACOWANIA: PROJEKT BUDOWLANY BUDOWY SIECI WODOCIĄGOWEJ ROZDZIELCZEJ				
INWESTOR: GMINA NIEBORÓW, AL. LEGIONÓW POLSKICH 26, 99-416 NIEBORÓW				
ADRES INWESTYCJI: NIEBORÓW UL. BRZOZOWA				
TYTUŁ RYSUNKU : Schemat zabezpieczenia punktu geodezyjnego				
ZESPÓŁ AUTORSKI :	UPR. PROJ.	PODPIS	BRANŻA:	SANIT.
mgr inż. Maciej Krzeszewski	LOD/3655/PWBS/18		FAZA:	PROJ. BUD.
Sprawdzający: mgr inż Piotr Kurpienik	83/00/WŁ		DATA:	kwiecień 2019r.
			SKALA:	----------
			NUMER RYSUNKU:	08