


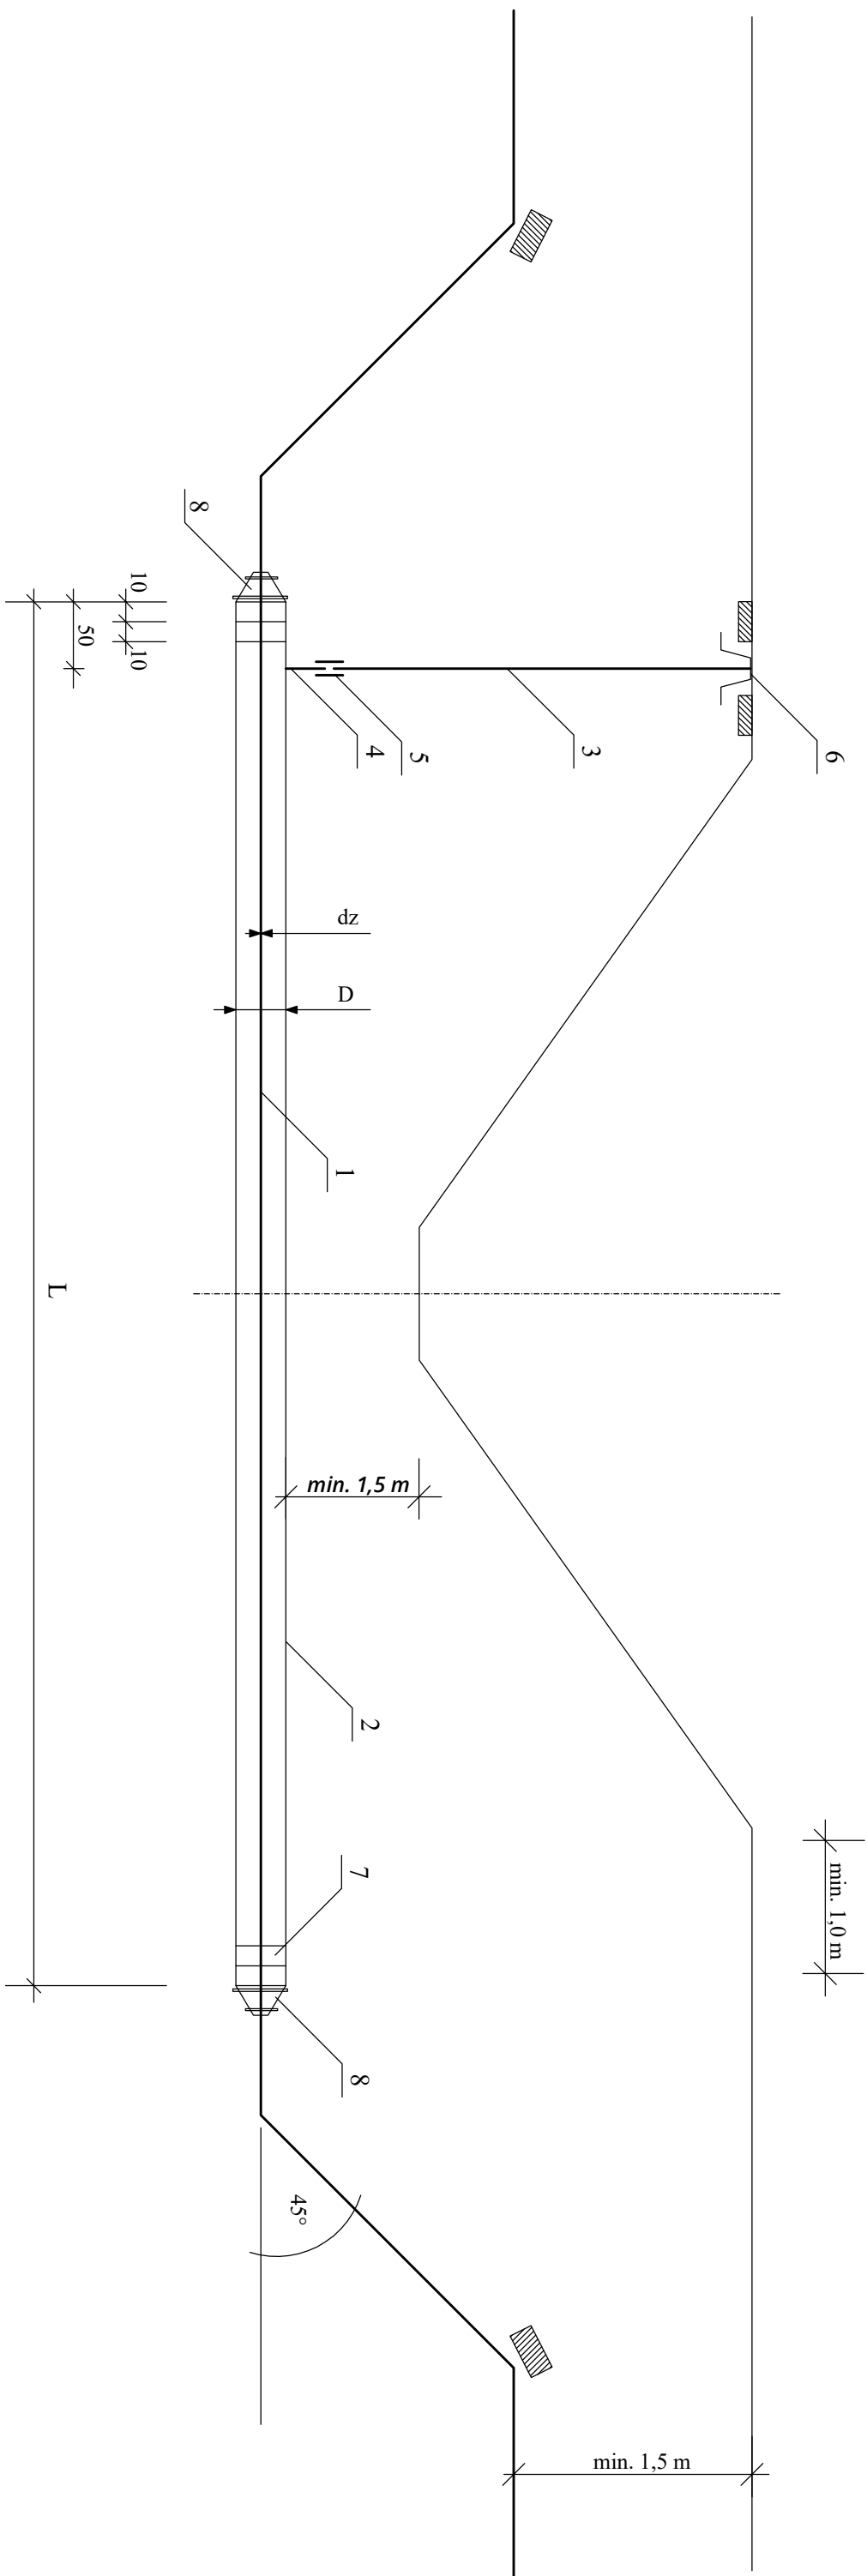

L.p.	Nazwa Elementu	Materiał	Nr normy dla katalogu	Jednostka	Ilość	
					1	2
					dz 110 D 225	dz 160 D 320
1	Rura z polietylenu do rurociągów ciśnieniowych	PE	AT/99-02-0814-02	m		
2	Rura Wietniczna	stal	PN-68/H-74229	m		
3	Rura instalacyjna ocynkowana śr.25 owinięta taśmą Denso	stal	PN-64/H-74200	m		
4	Króciec Rury Instalac. Ocynk. śr 25 z jednej strony gwint. L = 100	stal	PN-64/H-74200	szt.		
5	Złącza H2 nakręta równoprzelotowa śr 25	stal	PN-67/H-7432	szt.		
6	Obudowa do Zasuw	żeliwo	APS/III Nr kat. 857	szt.		
7	Sznur smołowany	sznur		kg		
8	Manszeta do uszczelniania końcówek rury osłonowej	"		szt		

Mel-Wod-Kan Maciej Krzeszewski

99-416 Nieborów; Myslaków 3 tel. 600 393 104

TEMAT OPRAWOWANIA:

PROJEKT BUDOWLANY BUDOWY SIECI WODOCIĄGOWEJ ROZDZIELCZEJ

INWESTOR: GMINA NIEBORÓW, AL. LEGIONÓW POLSKICH 26, 99-416 NIEBORÓW

ADRES INWESTYCJI: NIEBORÓW UL. BRZOSZOWA

TYTUŁ RYSUNKU : Schemat przejścia pod istn. przepustem

ZESPÓŁ AUTORSKI :

mgr inż. Maciej Krzeszewski

Sprawdzający: mgr inż Piotr Kurpienik

1000000

--	--

06