

MAPA DO CELÓW PROJEKTOWYCH
Skala 1 : 500

Województwo: łódzkie
Powiat: łowicki
Jedn. ewid.: 100509_2 Nieborów
Obręb: 0004 BEŁCHÓW
Działka nr 252
GK. 6642.1.1601.2019

Układ współrzędnych prostokątnych płaskich „2000”
Układ wysokościowy PL-EVRF2007-NH

Przedstawiona sytuacja w zakresie opracowania jest zgodna ze stanem faktycznym na gruncie na dzień 27.09.2019 r.


Nie wyklucza się istnienia w terenie innych nie wykazanych na niniejszej mapie urządzeń podziemnych, które nie były zgłoszone do inwentaryzacji.

Mapę wykonano bez ustalenia obciążeń służebnościami gruntowymi.

WYKONAWCA:
G. Kamińska, I. Walkowski-Wolkiewicz
P.U.G.-K. „GEOPLAN”
96-100 Skierniewice, ul. Reymonta 9
tel. (0-46) 832-12-15
REGON 750054541 NIP 836-13-62-438

GEODETA UPRAWNIONY
mgr inż. Grażyna Kamińska
upr. MGPIB nr 13251

Skierniewice dn. 15.10.2019 r.

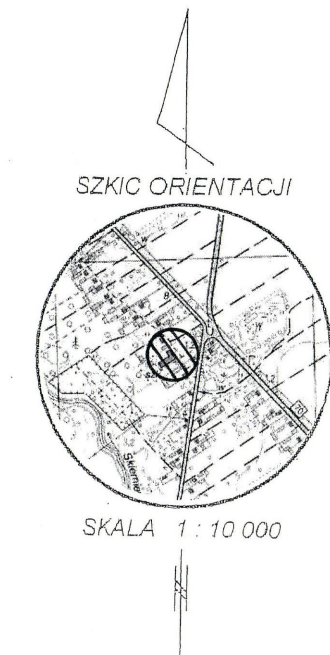

Podejmując się, że niniejszy dokument został opracowany w wyniku prac geodezyjnych i kartograficznych, których rezultaty zawiera operat techniczny wpisany do ewidencji materiałów państwowego zasobu geodezyjnego i kartograficznego.	
Organ prowadzący państwowy zasób geodezyjny i kartograficzny	STAROSTA ŁOWICKI
Klasyfikacja ewidencyjna materiału zasobu - operatu technicznego	P.1005 - 2019, 1649
Data wpisania operatu technicznego do ewidencji materiałów zasobu	2019-10-25
Imię, nazwisko i podpis osoby reprezentującej organ	upr. ST. GOSTY

Maria Cisz
Inspektor
Wydział Geodezji i Kartografii

Współrzędne geodezyjne proj. oczyszczalni
ścieków i rurociągów towarzyszących
Rurociąg grawitacyjny od istn. studni do oczyszczalni
PZ X (geod.) Y (geod.)

S1 5766131,49 7435141,22
S2 5766132,1 7435142,36
S3 5766132,77 7435143,62
S4 5766133,47 7435144,93

Rurociąg tłoczny od oczyszczalni do drenazu

PZ X (geod.) Y (geod.)

SD 5766142,26 7435111,22
T11 5766140,46 7435111,39
T12 5766138,16 7435108,2
T13 5766135,03 7435103,86
T14 5766119,34 7435112,25
T15 5766130,42 7435132,24
T16 5766128,57 7435135,98

PZ X (geod.) Y (geod.)

SD2 5766128,02 7435133,96
T17 5766128,57 7435135,98

PZ X (geod.) Y (geod.)

SD2 5766133,6 7435148,16
T18 5766124,67 7435136,14
T19 5766128,29 7435134,94

Łączna długość
PVC 160mm SDR 34 SN8 lita L=2,8mb
PVC 100mm drenaż L=167,5mb
PEHD 50mm L=80,4mb
Studzienki drenażowe szt. 4
Studzienka 425mm szt. 1
POŚ szt. 1 Q=4,5m³/d

Istniejące studnie w obrębie oczyszczalni i
drenazu nie wykorzystywane są do pobierania
wody na cele pitne przez ludzi.

