



PRZEKROJE skala 1:50 (cm)

PRZEKRÓJ NORMALNY do km 0+036,46

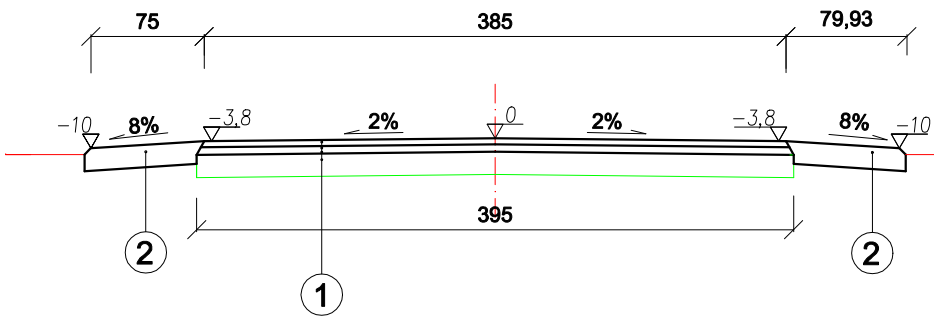


PRZEKRÓJ NORMALNY od km 0+053,20 do km 0+994,50

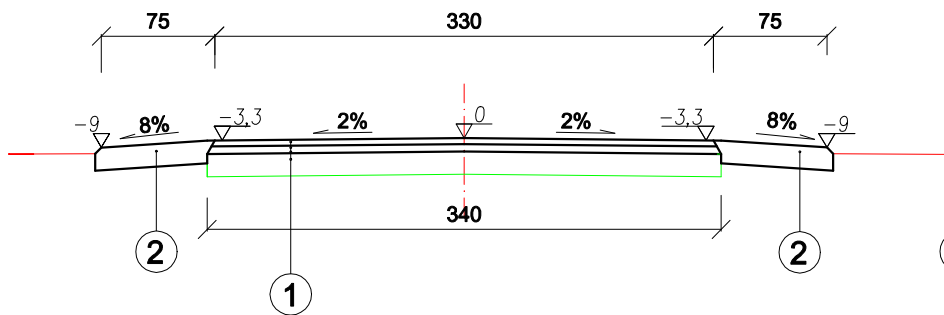

PRZEKRÓJ  
- POŁĄCZENIE JEZDNI -

KATEGORIA RUCHU: KR1

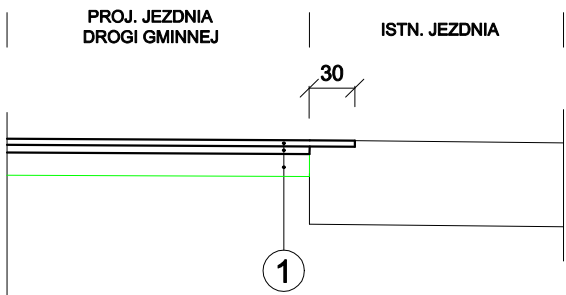

1  
WARSTWA ŚCIERALNA Z BETONU ASF. AC11S - 4 cm  
WARSTWA WYRÓWNAWCZO - WIĄŻĄCA Z BETONU ASF. AC16W- 4r. 5 cm\*  
ISTNIEJĄCA KONSTRUKCJA JEZDNI

2  
POBOCZE Z KRUSZYWA ŁAMANEGO - 15 cm

\*minimalna grubość warstwy wyrównawczo- wiążącej  
nie może być mniejsza niż 4 cm

|   |                           |        |                  |             |
|---|---------------------------|--------|------------------|-------------|
| <div><div><div><div>Inwestor:</div><div>GMINA NIEBORÓW</div><div>Al. Legionów Polskich 26, 99 - 416 Nieborów</div></div></div></div>                                                                   |                           |        |                  |             |
| <div><div><div>Jednostka Projektowa:</div><div><div><div>Rafał Strugiński</div><div>ul. Berezyńska 24 lok. 3</div><div>03-904 Warszawa</div><div>tel. kom. 0 691 863 723</div></div></div></div></div> |                           |        |                  |             |
| <div><div>Nazwa opracowania:</div><div>PROJEKT TECHNICZNY</div></div>   |                           |        |                  |             |
| <div><div>Zamierzenie budowlane:</div><div>PRZEBUDOWA DROGI<br/>DOJAZDOWEJ DO GRUNTÓW ROLNYCH<br/>W MIEJSCOWOŚCI BEDNARY</div></div>   |                           |        |                  |             |
| <div><div>Branża:</div><div>DROGOWA</div></div>   |                           |        |                  |             |
| <div><div>Tytuł rysunku:</div><div>PRZEKROJE</div></div>   |                           |        |                  |             |
| Stanowisko   | Imię i nazwisko           |        | Uprawnienia      | Podpis      |
| Projektant:   | mgr inż. Rafał Strugiński |        | MAZ/0243/P00D/09 |             |
| Format   | Data:                     | Skala: | Nr rysunku:      | Nr arkusza: |
| A3   | 12-2019                   | 1:50   | 2                | -           |