


SCHEMAT ZABUDOWY HYDRANTU PRZECIWPOŻAROWEGO

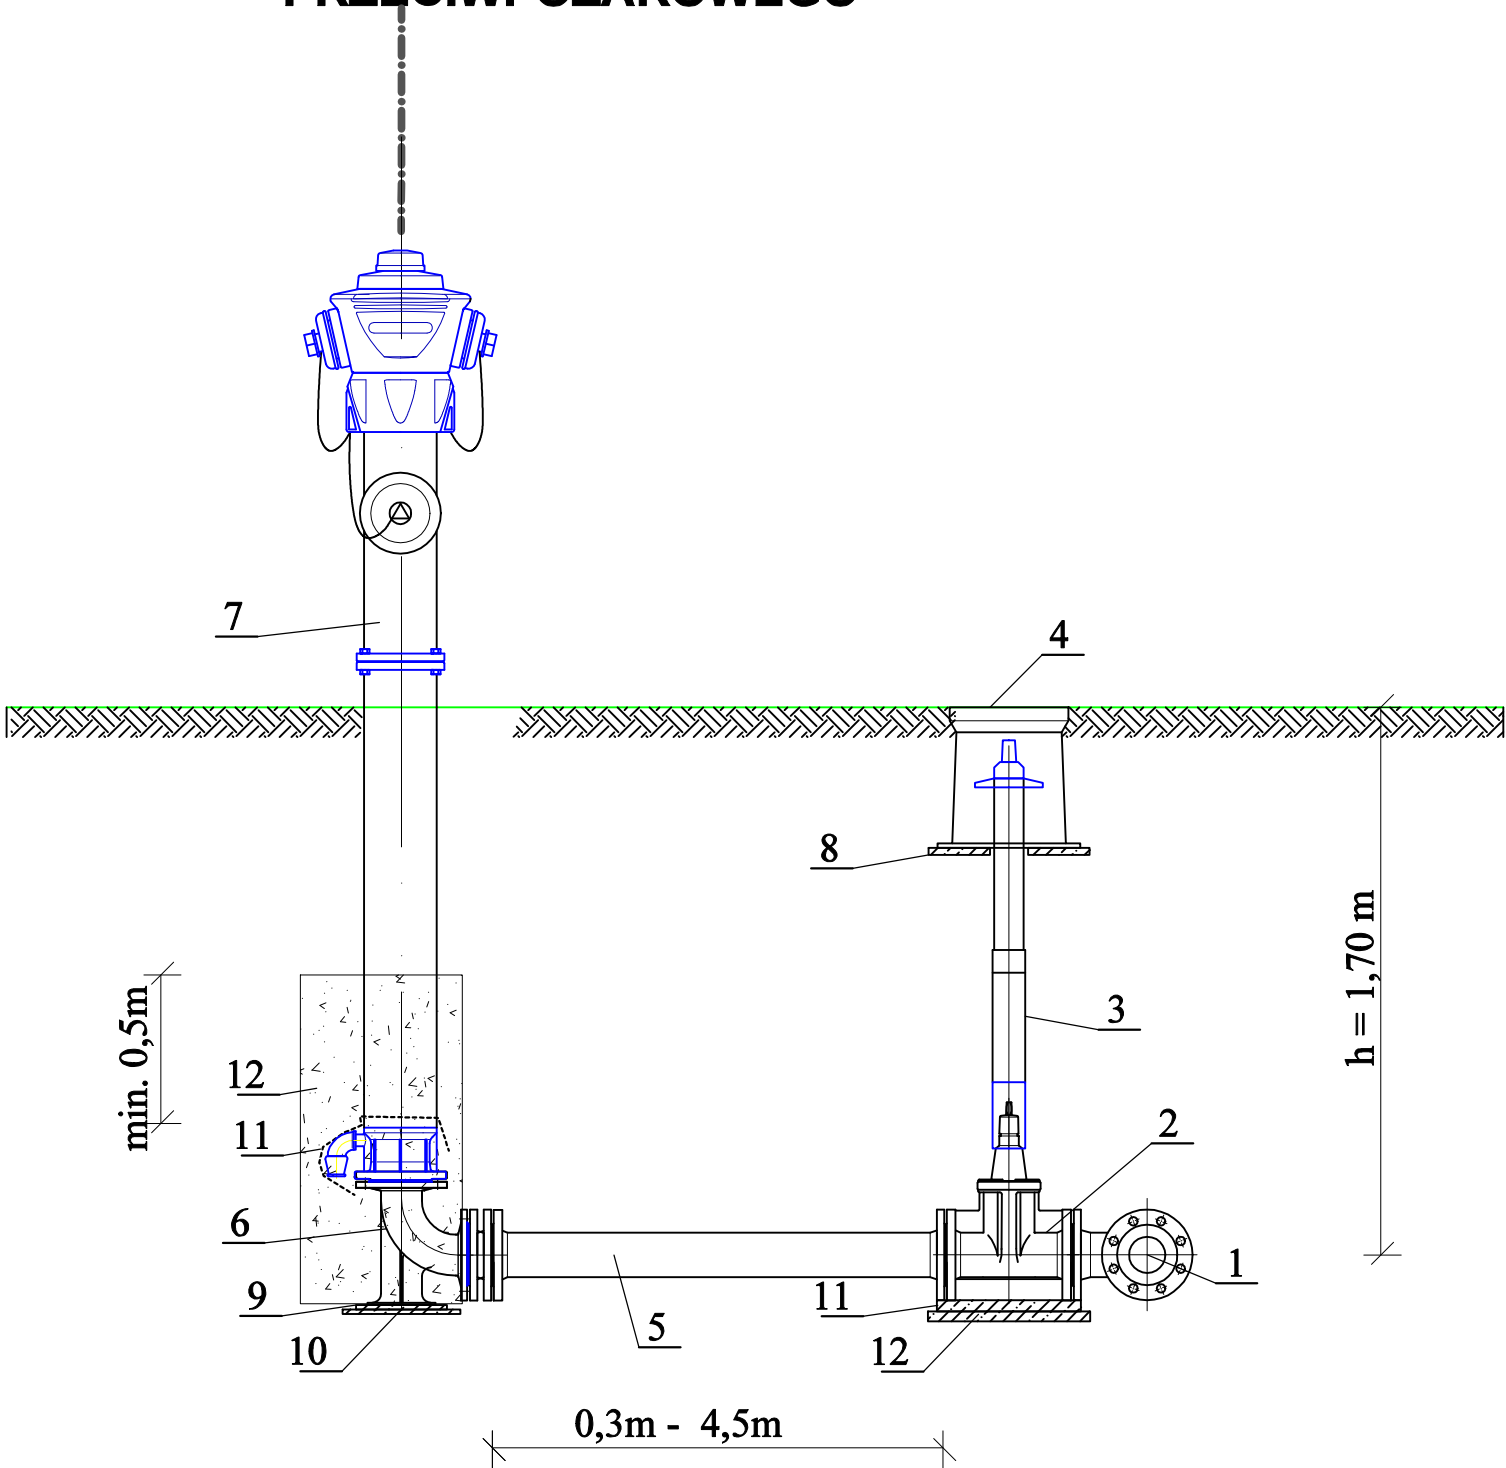

- Legenda:
- 1 - trójnik redukcyjny kołnierzowy żeliwny DN 100/80/100mm
 - 2 - zasuwa z żeliwa sferoidalnego DN80mm z miękkim uszczelnieniem klina
 - 3 -obudowa teleskopowa z wrzecionem
 - 4 -skrzynka żeliwna do zasuwy Dn80mm
 - 5 - króciec dwukołnierzowy z żeliwa sferoidalnego DN80mm; L=1,3m
 - 6 - kolano stopowe żeliwne kołnierzowe DN80mm
 - 7 - hydrant nadziemny DN80mm, h = 2,5 m, zg. z PN-EN 14339
 - 8 - płyta betonowa zbrojona pod skrzynki do zasuw
 - 9 - płyta chodnikowa 500x500x70mm
 - 10 - podbudowa z betonu chudego
 - 11 - obudowa odwodnienia hydrantu filtrem z geowłókniny 200mm/m2
 - 12 - obsypka żwirowa 2-16mm z zagęszczeniem
- Uwagi:
- wszystkie kształtki z żeliwa sferoidalnego zabezpieczone zewnętrznie i wewnętrznie metodą proszkową powłoką epoksydową, gr. min. 250um
 - między kształtki , a blok oporowy należy włożyć folię PVC gr. min. 2 cm

Mei-Wod-Kan Maciej Krzeszewski
99-416 Nieborów; Mysłaków ul.Rybacka 3 tel. 600 393 104

TEMAT OPRACOWANIA: PROJEKT BUDOWLANY BUDOWY SIECI WODOCIĄGOWEJ ROZDZIELCZEJ				
INWESTOR: GMINA NIEBORÓW, AL. LEGIONÓW POLSKICH 26, 99-416 NIEBORÓW				
ADRES INWESTYCJI: Nieborów ul. Łowicka i Brzozowa				
TYTUŁ RYSUNKU : Schemat zabudowy proj. hydrantu				
ZESPÓŁ AUTORSKI :	UPR. PROJ.	PODPIS	BRANŻA:	SANIT.
mgr inż. Maciej Krzeszewski	LOD/3655/PWBS/18		FAZA:	PROJ. BUD.
Sprawdzający mgr inż. Piotr Kurpienik	83/00/WŁ		DATA:	czerwiec 2020r.
			SKALA:	-----
			NUMER RYSUNKU: 03	