


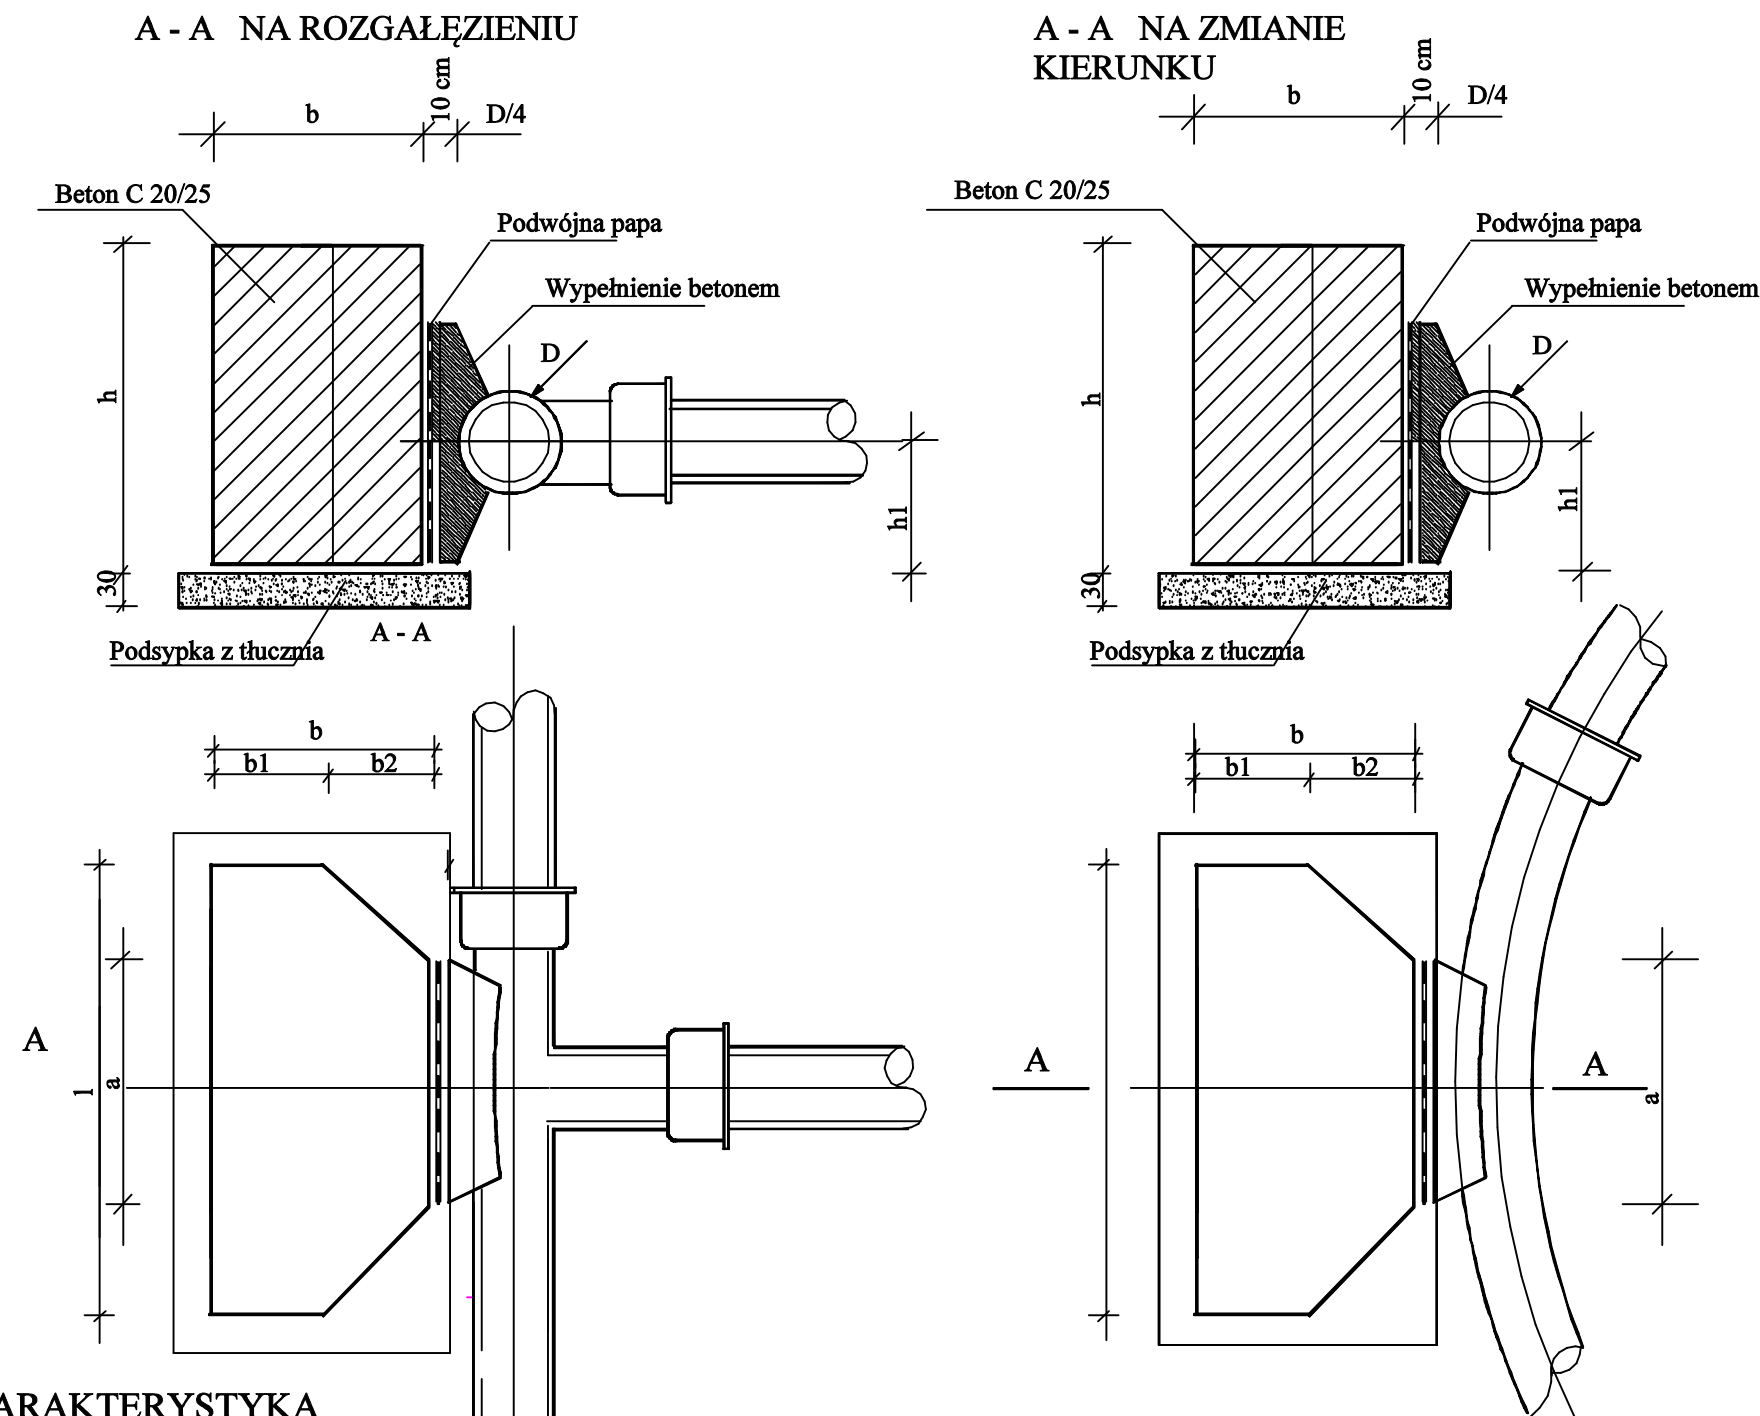

CHARAKTERYSTYKA TECHNICZNA:

1. Bloki wykonać z betonu B -10
2. Wymiary bloków w/g tablic 1, 2
3. Zabezpieczenie antykorozyjne w/g PN G2/B - 06253
4. Cement portlandzki "250"
5. Zastosowanie:
 - a) przy trójkątach i korkach
 - b) na załamaniach trasy

WYMIARY "a" [cm]

Tabela 3

"a" śred.	100,150,200	250	300	400	500
22 30	20	30	40	20	30
30	30	40	20	60	60
45	20	30	40	60	60
90	20	20	20	30	40

BLOKI OPOROWE PRZY TRÓJNIKACH
I KORKACH - ZASTOSOWANIE TYPÓW BLOKÓW

Tabela 4

ŚREDNICA RURY [mm]	NUMER BLOKU			
	GRUNT SYPKI		GRUNT SPOISTY	
	H = 1.50 m	H = 1.75 m	H = 1.50 m	H = 1.75 m
100, 150, 200	3	2	4	4

WYMIARY I OBJĘTOŚĆ BLOKÓW OPOROWYCH

Tabela 1

NUMER I TYP BLOKU	WYMIARY W CM						OBJĘTOŚĆ BET. m³
	h	l	b	b ₁	b ₂	h ₁	
1	50	75	30	15	15	23	0.095
2	55	80	30	15	15	26	0.113
3	60	90	35	15	20	28	0.161
4	65	100	35	15	20	30	0.182
5	75	110	40	20	20	35	0.260
6	80	120	45	20	25	37	0.340
7	85	130	50	20	30	38	0.420
8	90	135	50	20	30	40	0.470
9	95	145	55	20	35	42	0.570
10	105	160	60	20	40	46	0.810

BLOKI OPOROWE NA ZAŁAMANIACH TRASY
ZASTOSOWANIE TYPÓW BLOKÓW

Tabela 2

ŚREDNICE NOMINALNE RURY [mm]	KAT ZAŁA- MANIA O	NUMER BLOKU			
		GRUNT SYPKI		GRUNT SPOISTY	
		H = 1.50 m	H = 1.75 m	H = 1.50 m	H = 1.75 m
100	45	2	1	3	2
150	90	5	4	6	5
200	45	4	3	5	4
250	90	8	7	9	7

WYMIARY "a" [cm]

Tabela 5

śred.	200	250	300	400	500
"a" 1	30	40	40	50	60

Mel-Wod-Kan Maciej Krzeszewski

99-416 Nieborów; Mysłaków ul. Rybacka 3 tel. 600 393 104

TEMAT OPRACOWANIA:
PROJEKT BUDOWLANY BUDOWY SIECI WODOCIĄGOWEJ ROZDZIELCZEJ

INWESTOR: GMINA NIEBORÓW, AL. LEGIONÓW POLSKICH 26, 99-416 NIEBORÓW

ADRES INWESTYCJI: Nieborów ul. Łowicka i Brzozowa

TYTUŁ RYSUNKU : Bloki oporowe

ZESPÓŁ AUTORSKI :	UPR. PROJ.	PODPIS	BRANŻA:	SANIT.
mgr inż. Maciej Krzeszewski	LOD/3655/PWBS/18		FAZA:	PROJ. BUD.
Sprawdzający mgr inż. Piotr Kurpienik	83/00/WŁ.		DATA:	czerwiec 2020r.
			SKALA:	-----
			NUMER RYSUNKU: 06	