


SCHEMAT MONTAŻU HYDRANTU NADZIEMNEGO DN80

skala: 1:20

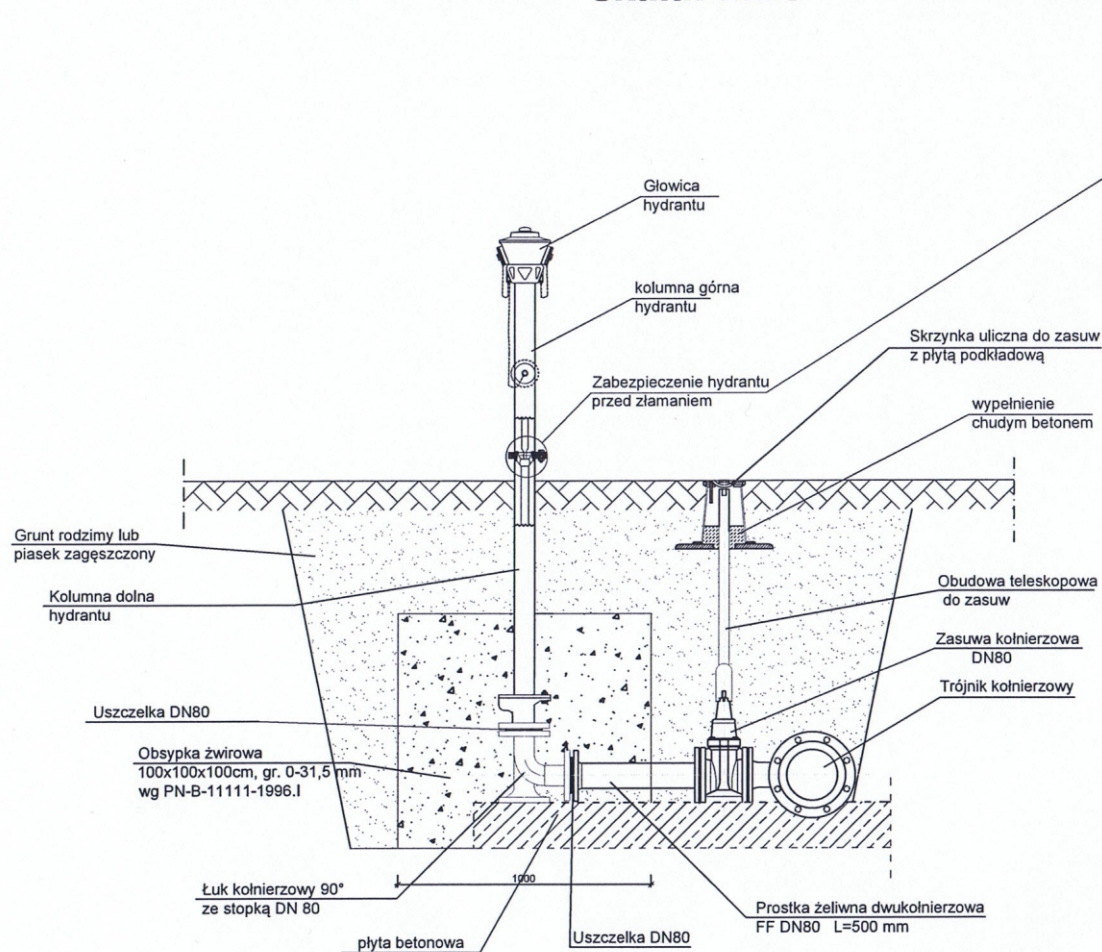

BUDOWA SIECI WODOCIĄGOWEJ ROZDZIELCZEJ W MIEJSCOWOŚCI BEDNARY, ULICA GRANICZNA

RYSUNEK	Schemat montażu hydrantu
INWESTOR	Gmina Nieborów Aleja Legionów Polskich 28 99-416 Nieborów
ADRES INWESTYCJI	Bednary, ul. Graniczna, gm. Nieborów działki nr ewid. 273/13; 623; 629/5; 628/4; 630
Branża	sanitarna
Stadium	Projekt budowlany.
Skala	1:20
PROJEKTANT:	DATA: Lipiec 2020
Krzysztof Cichy	
	NR RYS. 6