


PRZEJŚCIE PRZECISKIEM POD DROGĄ

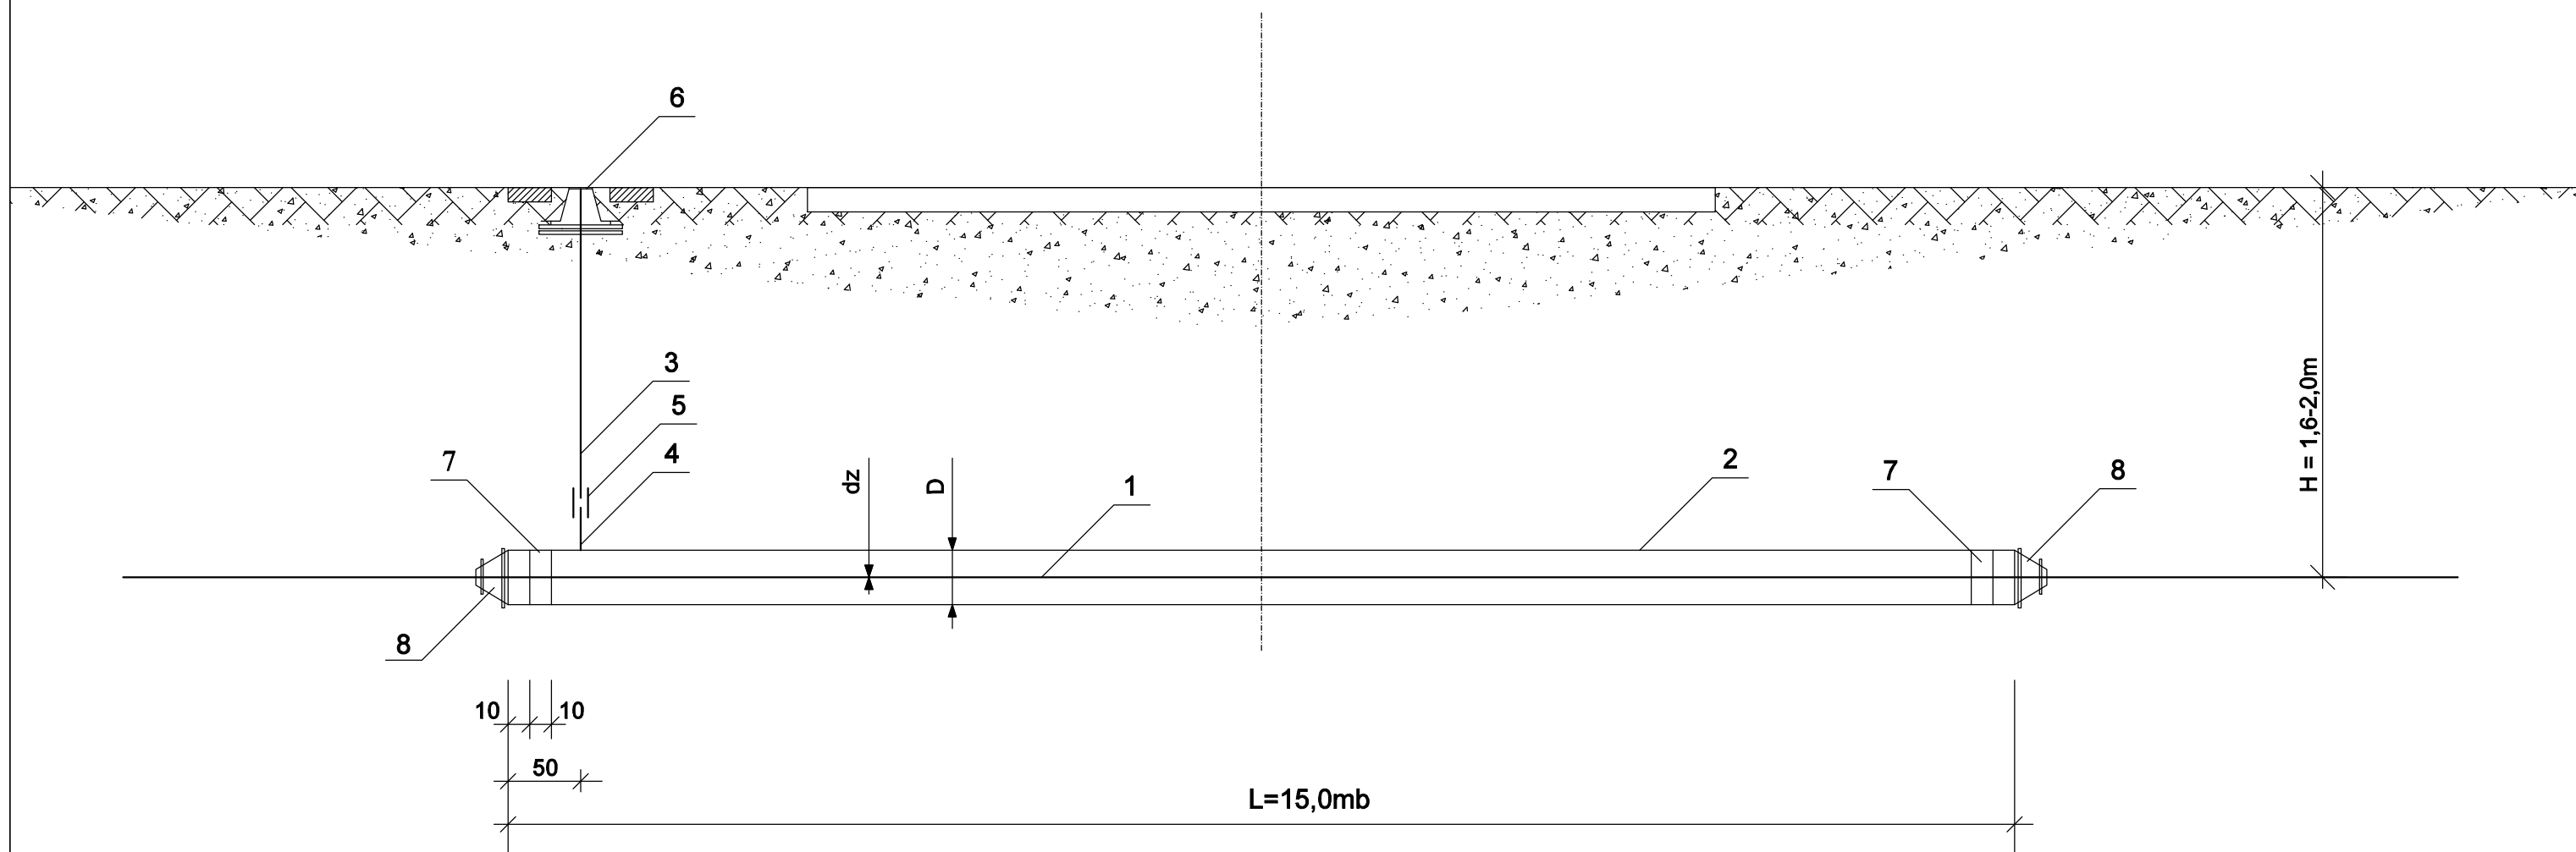

L.p.	Nazwa Elementu	Materiał	Nr normy dla katalogu	Jednostka	1	2
					dz160 dz300	D 200 D 300
					Ilość	
1	Rura z polietylenu do rurociągów ciśnieniowych	PEHD	AT/99-02-0814-02	m		
2	Rura Wiertnicza	stal	PN-68/H-74229	m		
3	Rura instalacyjna ocynkowana śr.25 owinięta taśmą	stal	PN-64/H-74200	m		
4	Króciec Rury Instalac. Ocynk. śr 25 z jednej strony gwint. L = 100	stal	PN-64/H-74200	szt.		
5	Złączka H2 nakrętna równoprzelotowa śr 25	stal	PN-67/H-7432	szt.		
6	Obudowa do Zasuw	żeliwo	APS/III Nr kat. 857	szt.		
7	Sznur smołowany	sznur		kg		
8	Manszeta do uszczelniania końcówek rury osłonowej	"		szt		

Mel-Wod-Kan Maciej Krzeszewski

99-416 Nieborów; Mysłaków ul. Rybacka 3 tel. 600 393 104

TEMAT OPRACOWANIA:
PROJEKT BUDOWLANY BUDOWY SIECI WODOCIĄGOWEJ ROZDZIELCZEJ

INWESTOR: GMINA NIEBORÓW, AL. LEGIONÓW POLSKICH 26 99-416 NIEBORÓW

ADRES INWESTYCJI: BEDNARY - KOMPINA

TYTUŁ RYSUNKU : Projekt zagospodarowania terenu

ZESPÓŁ AUTORSKI :	UPR. PROJ.	PODPIS	BRANŻA:	SANIT.
-------------------	------------	--------	---------	--------

mgr inż. Maciej Krzeszewski	LOD/3655/PWBS/18		FAZA:	PROJ. BUD.
-----------------------------	------------------	--	-------	------------

mgr inż. Maciej Rzeszewski	LODR000001 WBS010	DATA:	PR000001
Sprawdzający: mgr inż. Piotr Kurpienik	83/00/WŁ	DATA:	lipiec 2019r.

Opracował: mgr inż. Piotr Karpionik	Strona:	2 z 7	Wersja:	1.0
			SKALA:	1:1

[illegible]