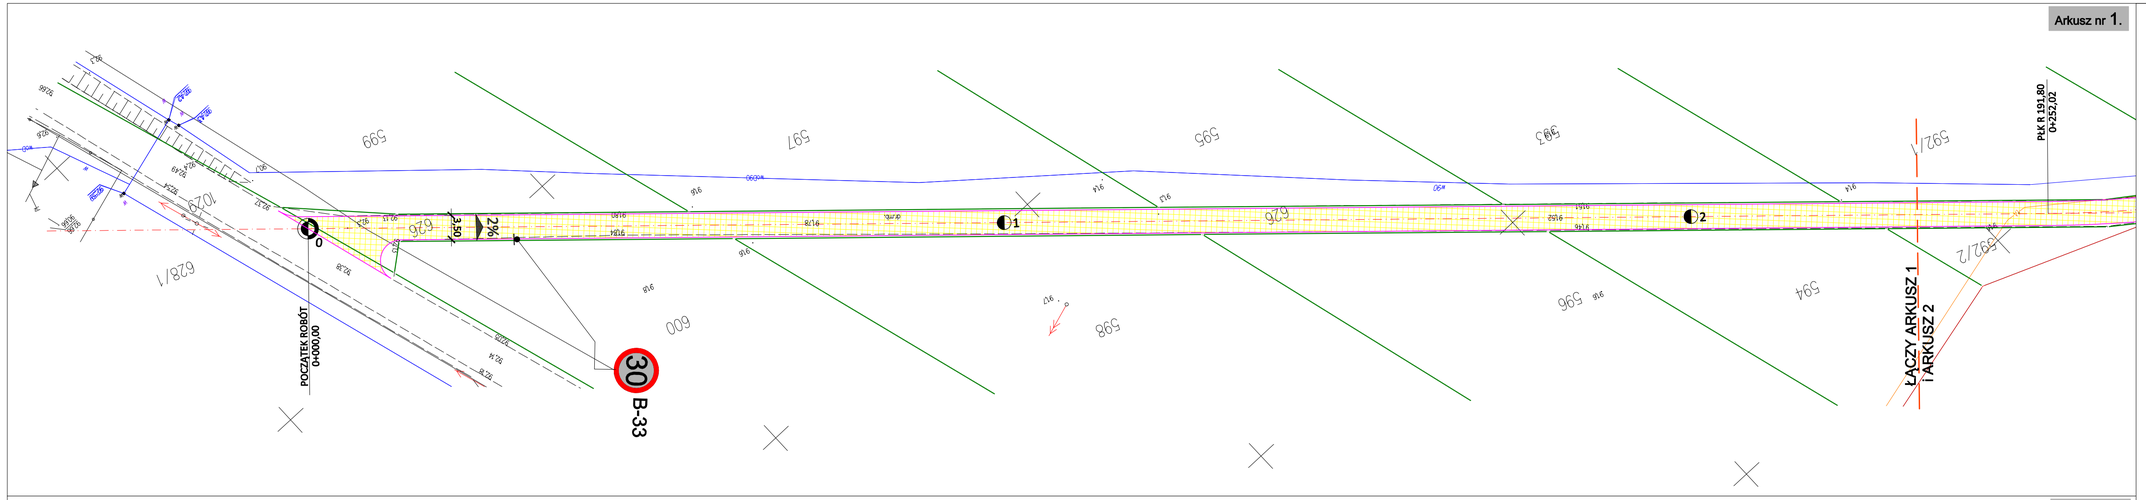

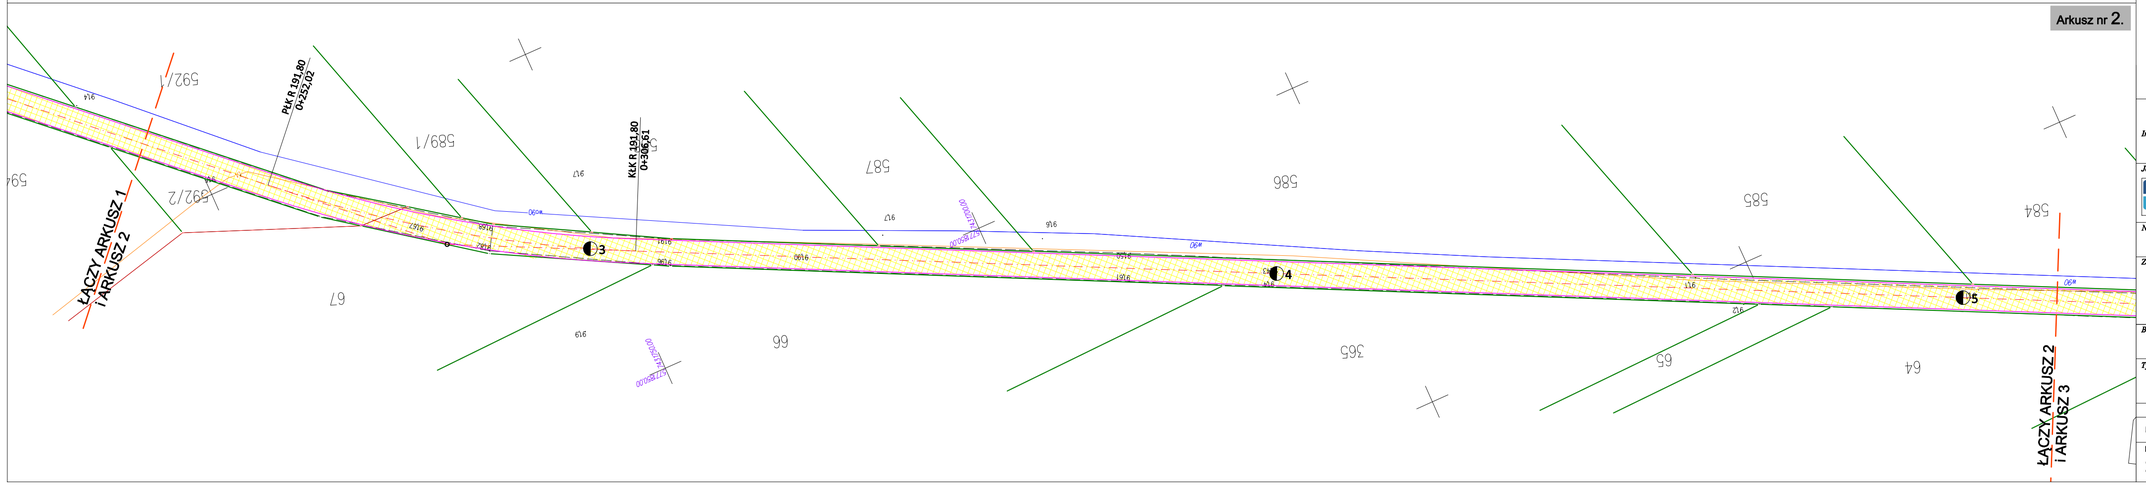

LEGENDA

PROJEKTOWANE:

- nawierzchnia jezdni
- krawędź jezdni
- A-7 proj. — znaki pionowe - projektowane

ISTNIEJĄCE:

- granice ewidencyjne działek
- krawędź istniejącej nawierzchni z kruszywa

Inwestor: GMINA NIEBORÓW
Al. Legionów Polskich 26, 99 - 416 Nieborów

Jednostka Projektowa:
stapro
Rafał Strugiński
ul. Berezyńska 24 lok. 3
03-904 Warszawa
tel. kom. 0 691 863 723

Nazwa opracowania:
PROJEKT TECHNICZNY

Zamierzenie budowlane:
PRZEBUDOWA DROGI W BOBROWNIKACH

Branża:
INŻYNIERIA RUCHU

Tytuł rysunku:
PROJEKT STAŁEJ ORGANIZACJI RUCHU

Stanowisko	Imię i nazwisko	Uprawnienia	Podpis
Projektant:	mgr inż. Rafał Strugiński	MAZ/0243/POOD/09	

Format	Data:	Skala:	Nr rysunku:	Nr arkusza:
297x750	09-2017	1:500	2	1 , 2