
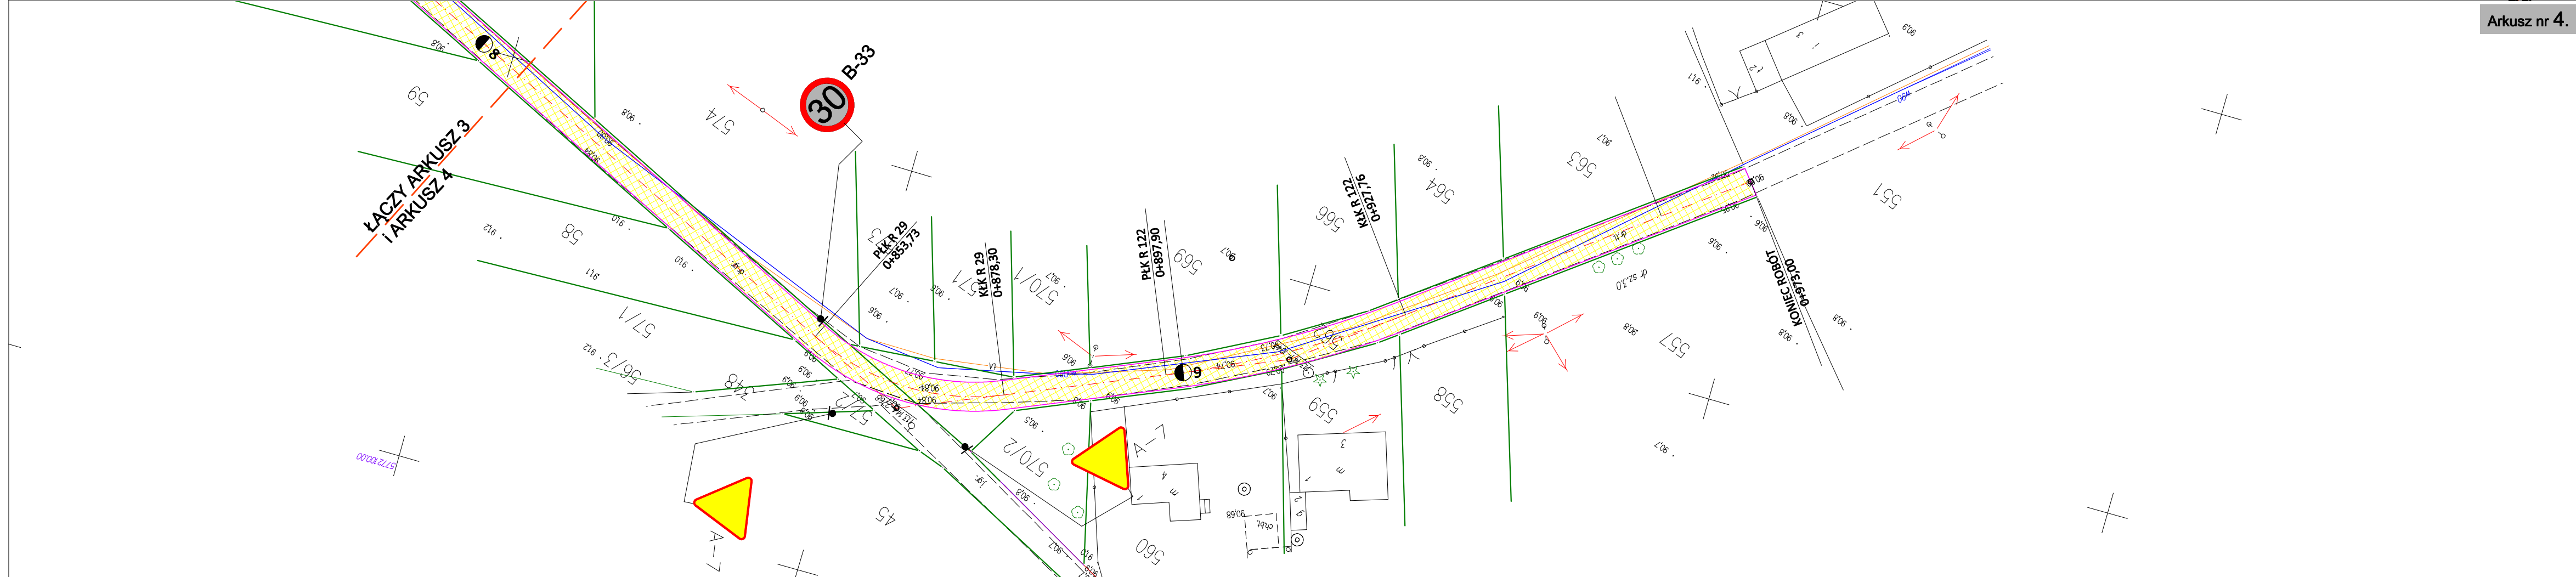


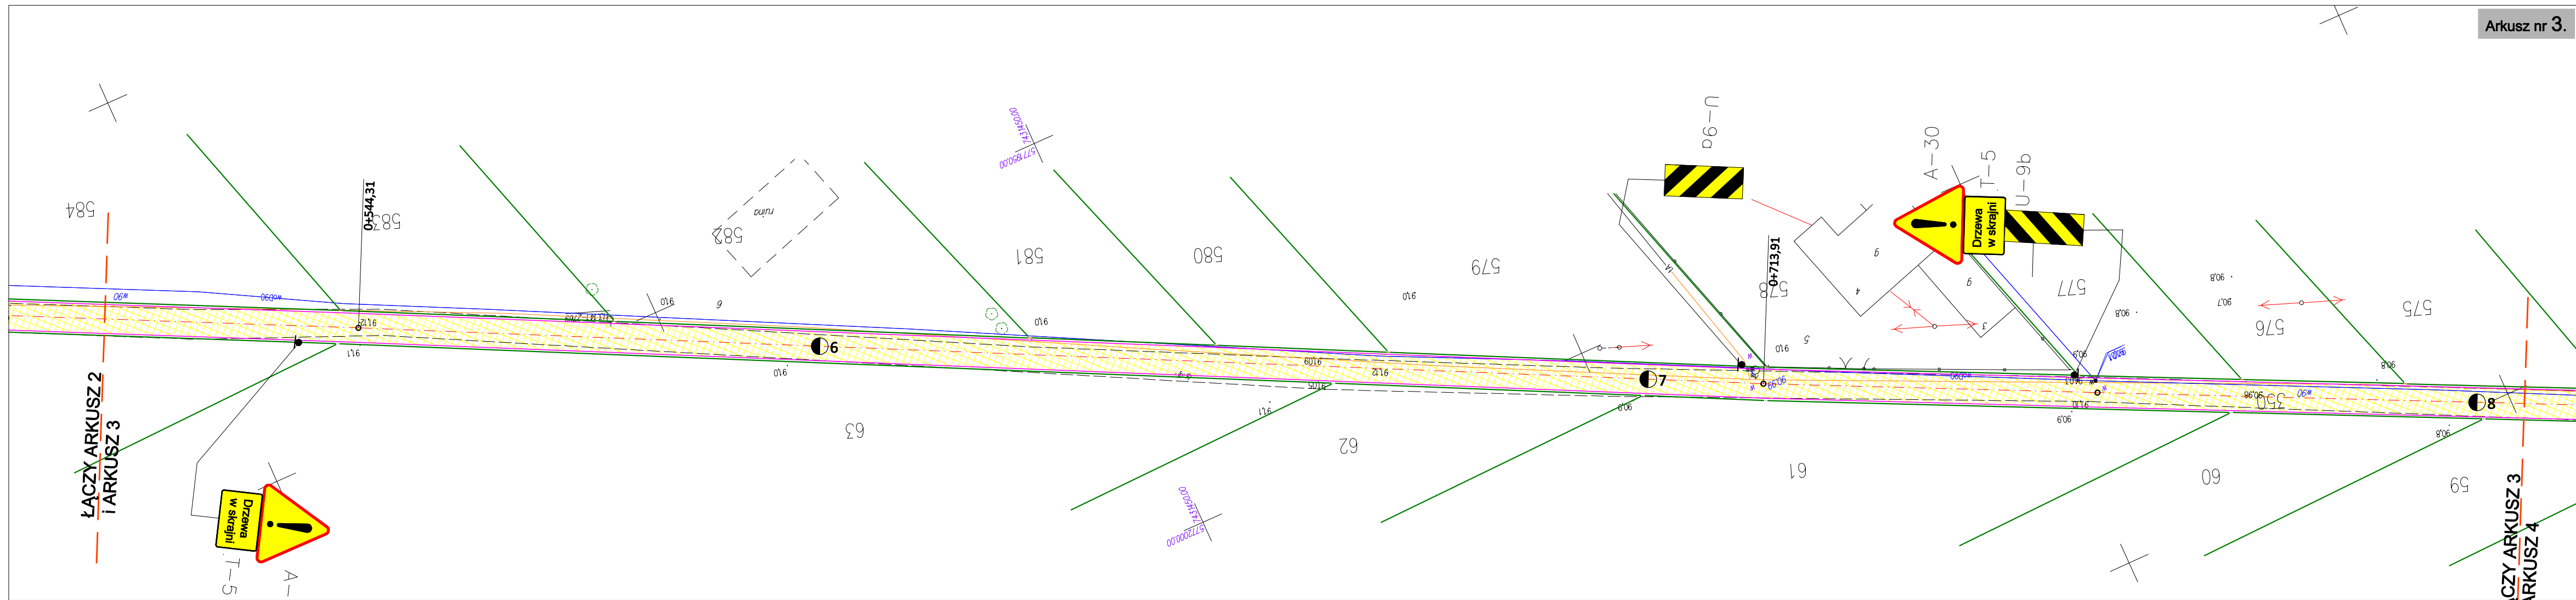

LEGENDA

PROJEKTOWANE:

 nawierzchnia jezdni

	krawędź jezdni
--	----------------

A-7
proj.

znaki pionowe - projektowane

ISTNIEJĄCE:

 granice ewidencyjne działek

— — — — krawędź istniejącej nawierzchni z kruszywa



Investor:

GMINA NIEBORÓW

Al. Legionów Polskich 26, 99 - 416 Nieborów

Jednostka Projektowa:



Rafał Strugiński
ul. Berezyńska 24 lok. 3
03-904 Warszawa
tel. kom. 0 691 863 723

Nazwa opracowania:

PROJEKT TECHNICZNY

Zamierzenie budowlane:

PRZEBUDOWA DROGI W BOBROWNIKACH

Branza:

INŻYNIERIA RUCHU

Tytuł rysunku:

PROJEKT STAŁEJ ORGANIZACJI RUCHU

Stanowisko	Imię i nazwisko		Uprawnienia	Podpis
Projektant:	mgr inż. Rafał Strugiński		MAZ/0243/P00D/09	
Format	Data:	Skala:	Nr rysunku:	Nr arkusza:
297x750	09-2017	1:500	2	3, 4