
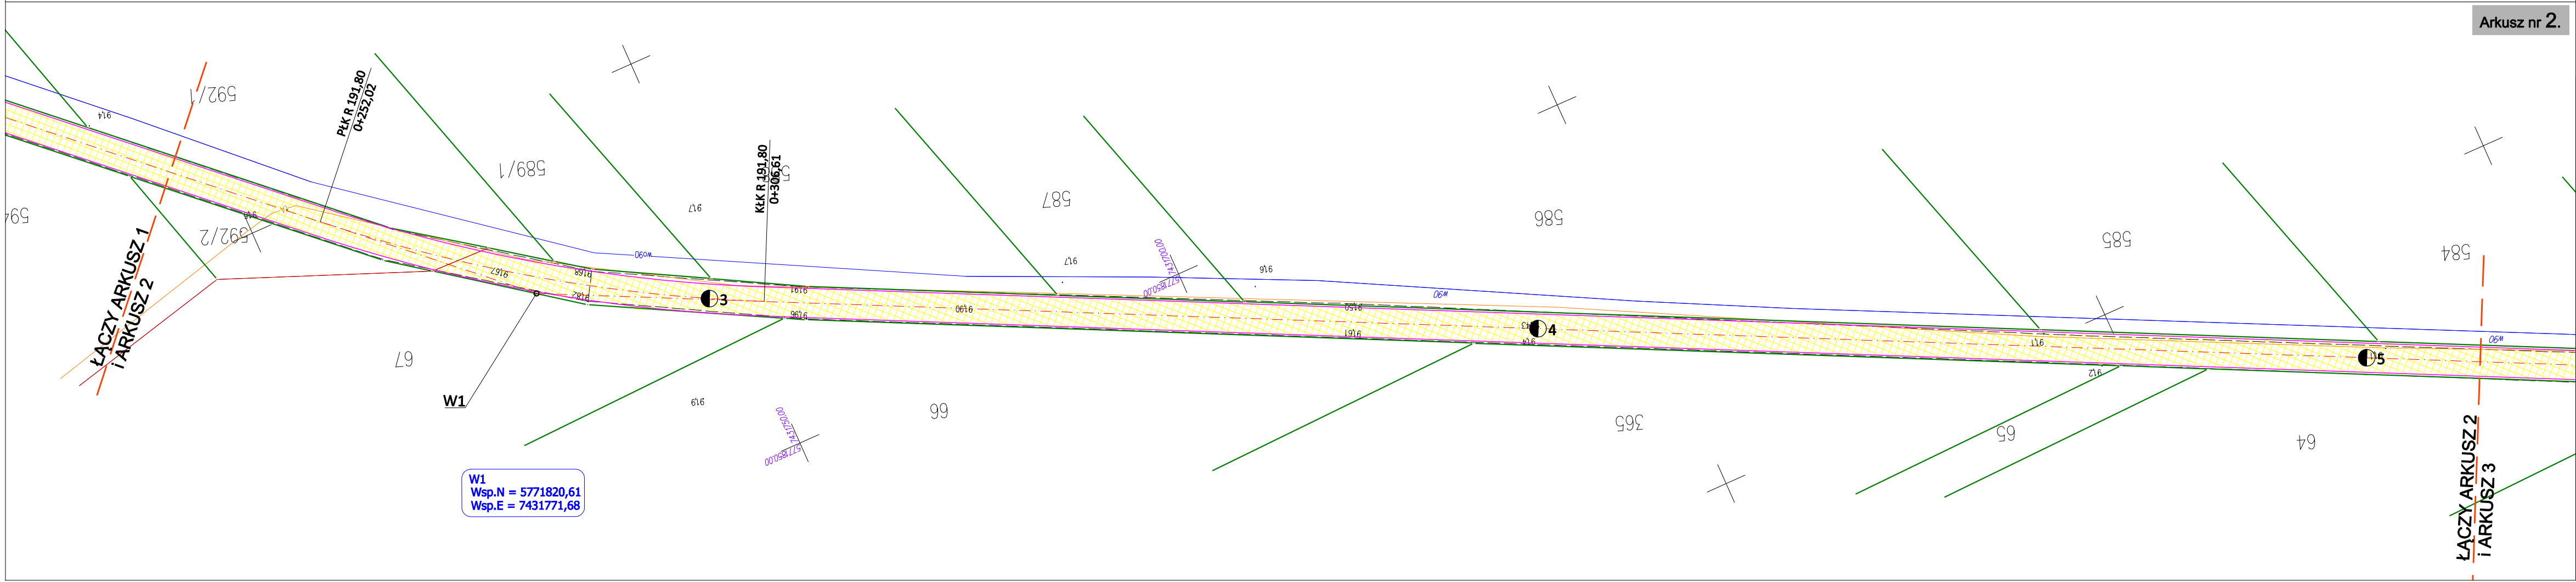


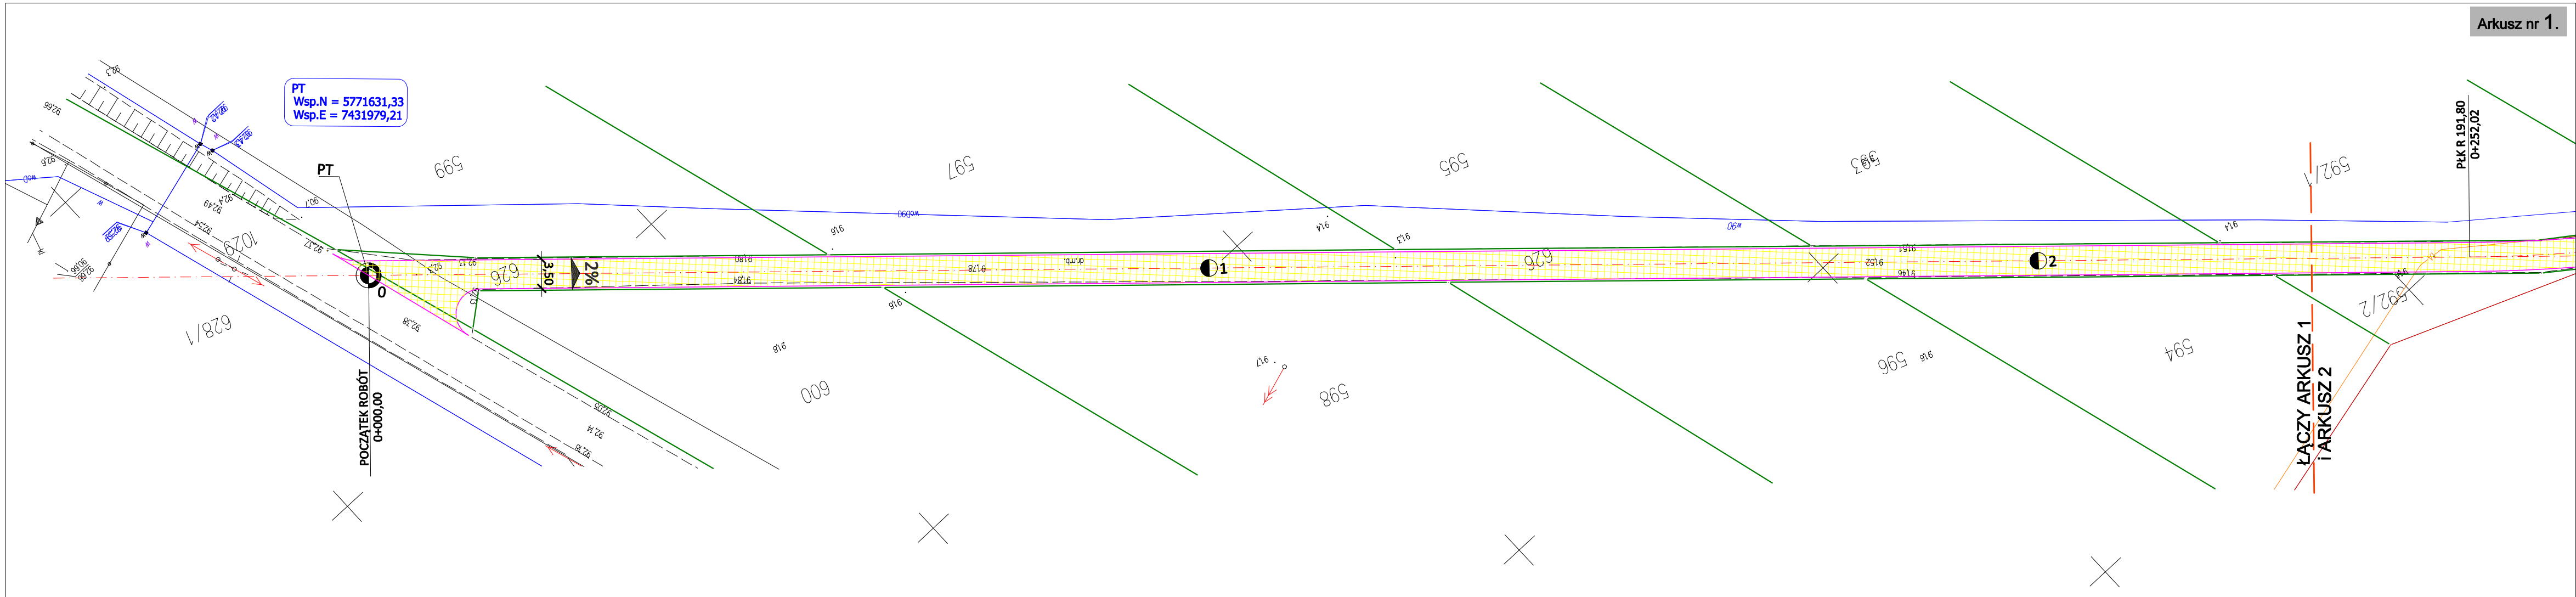

LEGENDA

PROJEKTOWANE:

- nawierzchnia jezdni
- krawędź jezdni

ISTNIEJĄCE:

- granice ewidencyjne działek
- krawędź istniejącej nawierzchni z kruszywa

Mapa na której opracowano plan sytuacyjny stanowi cyfrowy wydruk mapy do celów projektowych.
Potwierdzam jej zgodność z oryginałem

Projektant - mgr inż. Rafał Strugiński

Investor:
GMINA NIEBORÓW
Al. Legionów Polskich 26, 99 - 416 Nieborów

Jednostka Projektowa:
stapro
Rafał Strugiński
ul. Berezynska 24 lok. 3
03-904 Warszawa
tel. kom. 0 691 863 723

Nazwa opracowania:
PROJEKT TECHNICZNY

Zamierzenie budowlane:
PRZEBUDOWA DROGI W BOBROWNIKACH

Branża:
DROGOWA

Tytuł rysunku:
PROJEKT ZAGOSPODAROWANIA TERENU

Stanowisko	Imię i nazwisko		Uprawnienia	Podpis
Projektant:	mgr inż. Rafał Strugiński		MAZ/0243/P000/09	
Format	Data:	Skala:	Nr rysunku:	Nr arkusza:
297x750	09-2017	1:500	2	1 ,