

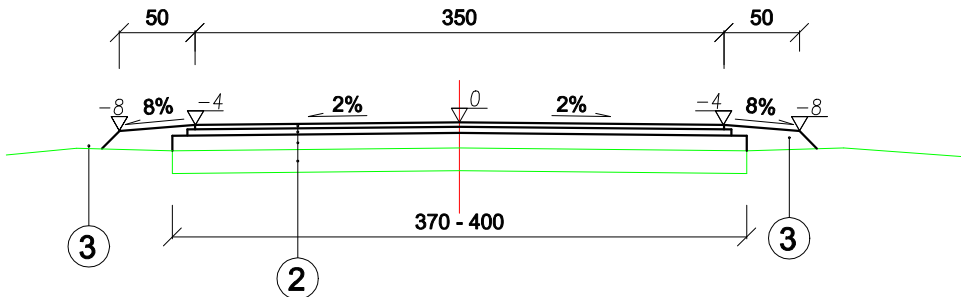


PRZEKROJE skala 1:50 (cm)

PRZEKRÓJ NORMALNY BEZ POSZERZENIA ISTNIEJĄCEJ NAWIERZCHNI Z TŁUCZNIA

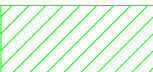

PRZEKRÓJ NORMALNY Z POSZERZENIEM ISTNIEJĄCEJ NAWIERZCHNI Z TŁUCZNIA - SCHEMAT (LEWA LUB PRAWA STRONA)

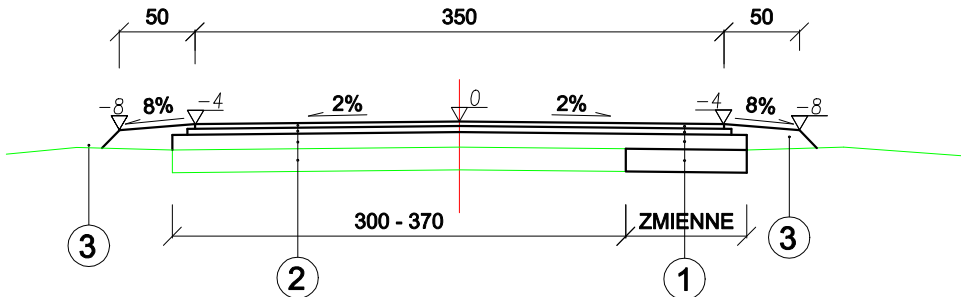

istniejąca jezdnia z kruszywa
do wyprofilowania jako dolna
w-wa podbudowy

- 1

WARSTWA ŚCIERALNA Z BETONU ASF. AC8S - 3 cm

WARSTWA WIĄŻĄCA Z BETONU ASF. AC16W- 4 cm

PODBUDOWA Z MIESZANKI NIEZWIĄZANEJ Z KRUSZYWA
STAB. MECHANICZNIE 0/31,5 mm - 10 cm

PODBUDOWA Z MIESZANKI NIEZWIĄZANEJ Z KRUSZYWA
STAB. MECHANICZNIE 0/31,5 mm -10 cm
- 2

WARSTWA ŚCIERALNA Z BETONU ASF. AC8S - 3 cm

WARSTWA WIĄŻĄCA Z BETONU ASF. AC16W- 4 cm

PODBUDOWA Z MIESZANKI NIEZWIĄZANEJ Z KRUSZYWA
STAB. MECHANICZNIE 0/31,5 mm - 10 cm

ISTNIEJĄCA PRZEPROFILOWANA
NAWIERZCHNIA TŁUCZNIOWA - 15 - 20 cm
- 3

POBOCZE Z KRUSZYWA ŁAMANEGO - 15 cm

 Investor: GMINA NIEBORÓW Al. Legionów Polskich 26, 99 - 416 Nieborów				
Jednostka Projektowa:  Rafał Strugiński ul. Berezyńska 24 lok. 3 03-904 Warszawa tel. kom. 0 691 863 723				
Nazwa opracowania: PROJEKT TECHNICZNY				
Zamierzenie budowlane: PRZEBUDOWA DROGI W BOBROWNIKACH				
Branża: DROGOWA				
Tytuł rysunku: PRZEKROJE NORMALNE				
Stanowisko	Imię i nazwisko		Uprawnienia	Podpis
Projektant:	mgr inż. Rafał Strugiński		MAZ/0243/P00D/09	
Rozmiar rys.	Data:	Skala:	Nr rysunku:	Nr arkusza:
297x420	09-2017	1:50	3	1