



PRZEKRÓJ skala 1:50 (cm)

PRZEKRÓJ POPRZECZNY

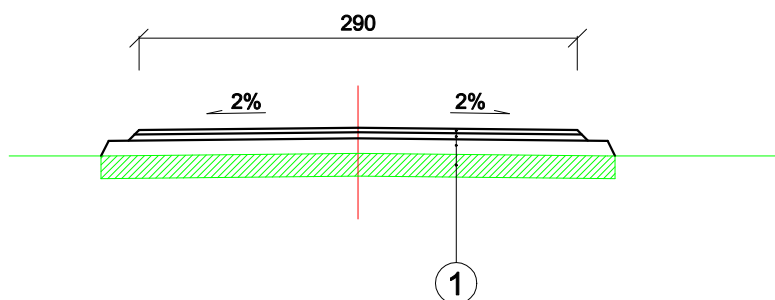

1

WARSTWA ŚCIERALNA Z BETONU ASF. AC8S - 3 cm
WARSTWA WIĄŻĄCA Z BETONU ASF. AC16W- 4 cm
PODBUDOWA Z MIESZANKI NIEZWIĄZANEJ Z KRUSZYWA
STAB. MECHANICZNIE 0-31,5 mm - 10 cm
ISTNIEJĄCA KONSTRUKCJA JEZDNI

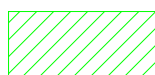

istniejąca konstrukcja jezdni



GMINA NIEBORÓW

Inwestor:

Al. Legionów Polskich 26, 99 - 416 Nieborów

Jednostka Projektowa:



Rafał Strugiński
ul. Berezyńska 24 lok. 3
03-904 Warszawa
tel. kom. 0 691 863 723

Zamierzenie budowlane:

PRZEBUDOWA ULICY PIASKOWEJ W MYSŁAKOWIE

Branża:

DROGOWA

Tytuł rysunku:

PRZEKRÓJ POPRZECZNY

Stanowisko	Imię i nazwisko		Uprawnienia	Podpis
Projektant:	mgr inż. Rafał Strugiński		MAZ/0243/P00D/09	
Rozmiar rys. A4	Data: 06-2017	Skala: 1:50	Nr rysunku: 1	Nr arkusza: 1