
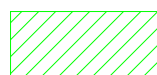


PRZEKRÓJ skala 1:50 (cm)

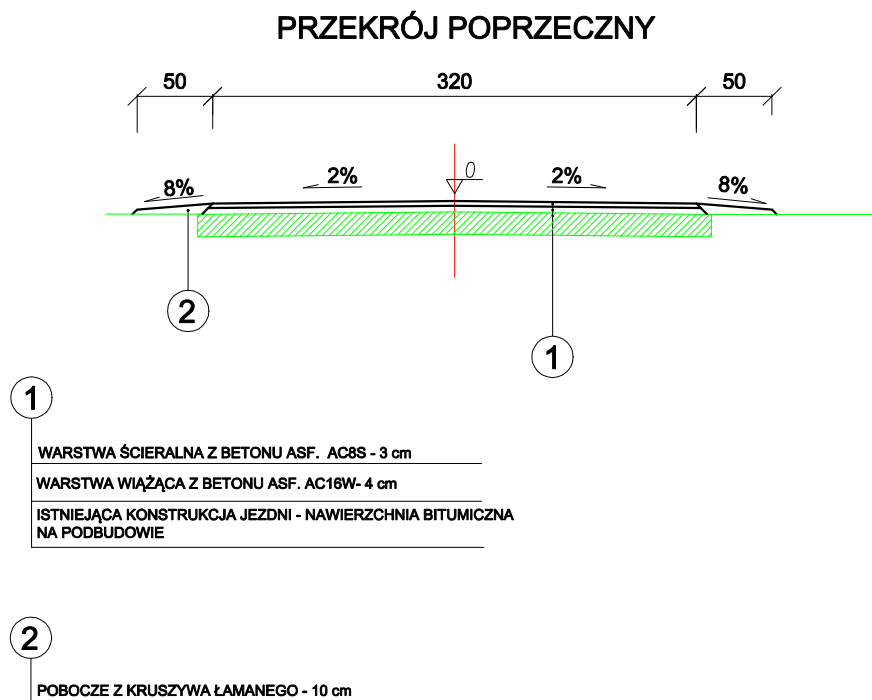

istniejąca konstrukcja jezdni

 GMINA NIEBORÓW Al. Legionów Polskich 26, 99 - 416 Nieborów			
<i>Inwestor:</i>			
<i>Jednostka Projektowa:</i>  Rafał Strugiński ul. Berezyńska 24 lok. 3 03-904 Warszawa tel. kom. 0 691 863 723			
<i>Zamierzenie budowlane:</i> REMONT DROGI W NIEBOROWIE WSCHODNIM			
<i>Branża:</i> DROGOWA			
<i>Tytuł rysunku:</i> PRZEKRÓJ POPRZECZNY			
Stanowisko	Imię i nazwisko	Uprawnienia	Podpis
Projektant:	mgr inż. Rafał Strugiński	MAZ/0243/P00D/09	
Rozmiar rys.	Data:	Skala:	Nr rysunku:
A4	06-2017	1:50	1
			Nr arkusza:
			1