


PRZEKROJE skala 1:50 (cm)

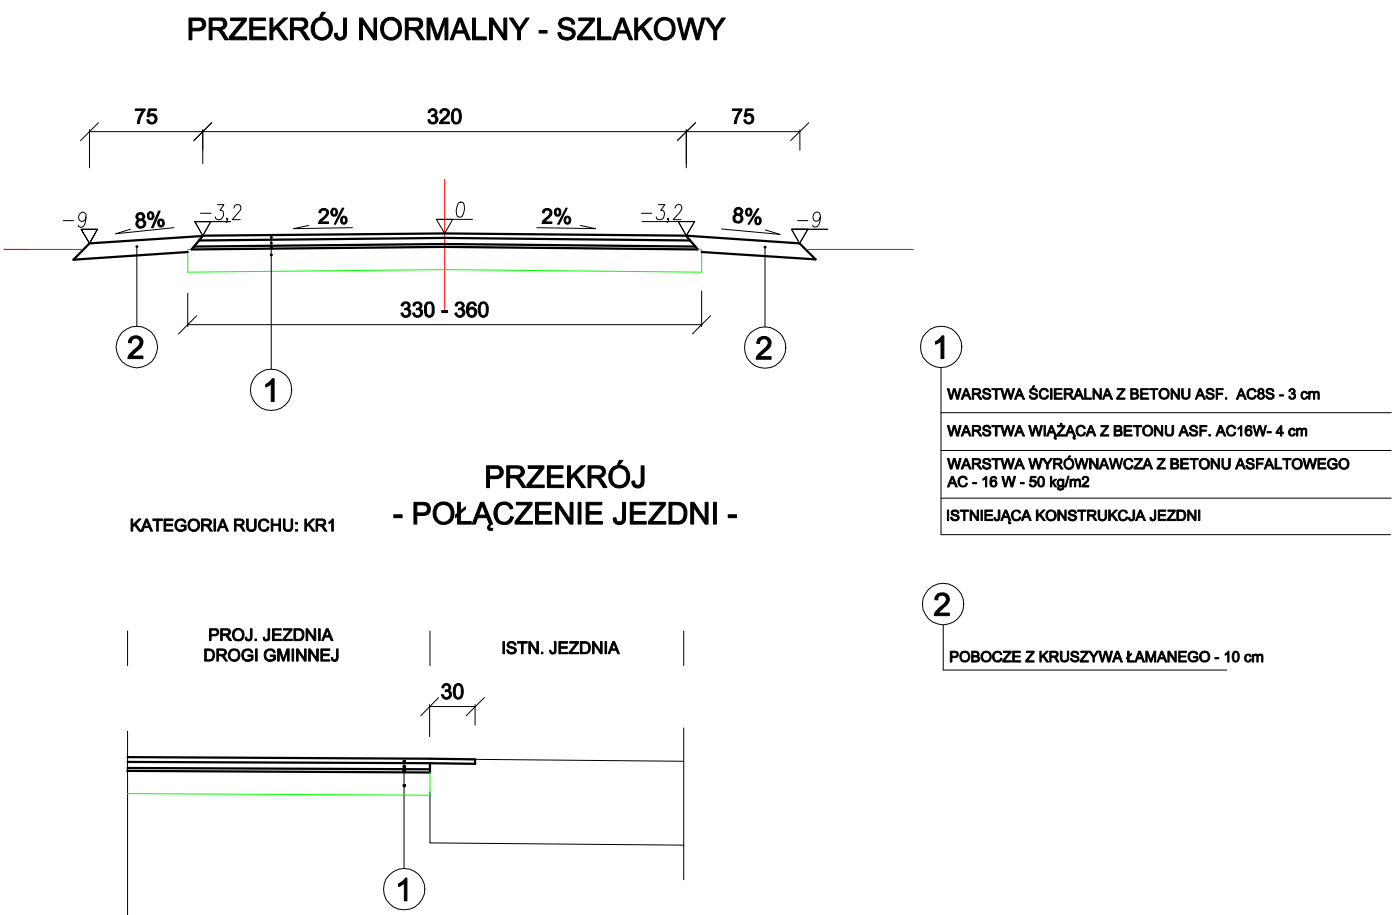



GMINA NIEBORÓW
Al. Legionów Polskich 26, 99 - 416 Nieborów

Investor:



stapro

Rafał Strugiński
ul. Bereżyńska 24 lok. 3
03-904 Warszawa
tel. kom. 0 691 863 723

Nazwa opracowania:

PROJEKT TECHNICZNY

Zamierzenie budowlane:

**PRZEBUDOWA DROGI
DZIERZGÓW - DZIERZGÓWEK**

Branża:

DROGOWA

Tytuł rysunku:

PRZĘKROJE

Stanowisko	Imię i nazwisko	Uprawnienia	Podpis	
Projektant:	mgr inż. Rafał Strugiński	MAZ/0243/P00D/09		
Format	Data:	Skala:	Nr rysunku:	Nr arkusza:
A3	12-2017	1:50	2	-