



PRZEKROJE skala 1:50 (cm)

PRZEKRÓJ NORMALNY

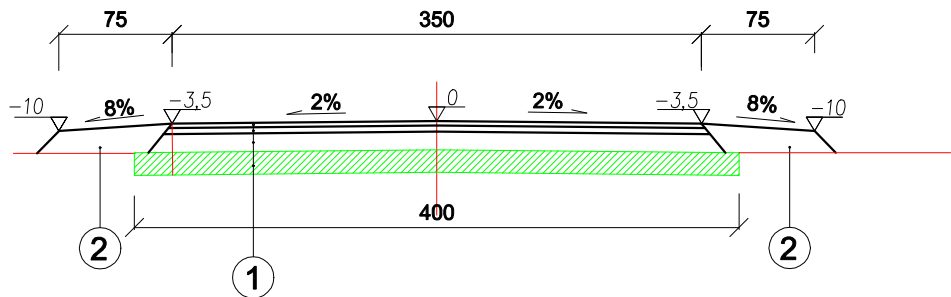

PRZEKRÓJ
- POŁĄCZENIE JEZDNI -

KATEGORIA RUCHU: KR1

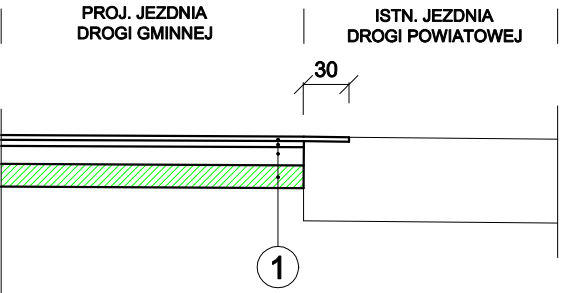

- 1
- WARSTWA ŚCIERALNA Z BETONU ASF. AC8S - 3 cm
 - WARSTWA WIAŻĄCA Z BETONU ASF. AC16W- 4 cm
 - PODBUDOWA Z MIESZANKI NIEZWIĄZANEJ Z KRUSZYWA STAB. MECHANICZNIE 0/31,5 mm - 12 cm
 - ISTNIEJĄCA PRZEPROFILOWANA NAWIERZCHNIA TŁUCZNIOWA - 15 - 20 cm

- 2
- POBOCZE Z KRUSZYWA ŁAMANEGO - 15 cm



GMINA NIEBORÓW
Al. Legionów Polskich 26, 99 - 416 Nieborów



Rafał Strugiński
ul. Berezyńska 24 lok. 3
03-904 Warszawa
tel. kom. 0 691 863 723

Nazwa opracowania:
PROJEKT TECHNICZNY

Zamierzenie budowlane:
**PRZEBUDOWA DROGI DOJAZDOWEJ
DO GRUNTÓW ROLNYCH SYPIEŃ - KAROLEW**

Branża:
DROGOWA

Tytuł rysunku:
PRZEKROJE

Stanowisko	Imię i nazwisko		Uprawnienia	Podpis
Projektant:	mgr inż. Rafał Strugiński		MAZ/0243/P00D/09	
Format	Data:	Skala:	Nr rysunku:	Nr arkusza:
A3	12-2017	1:50	2	-