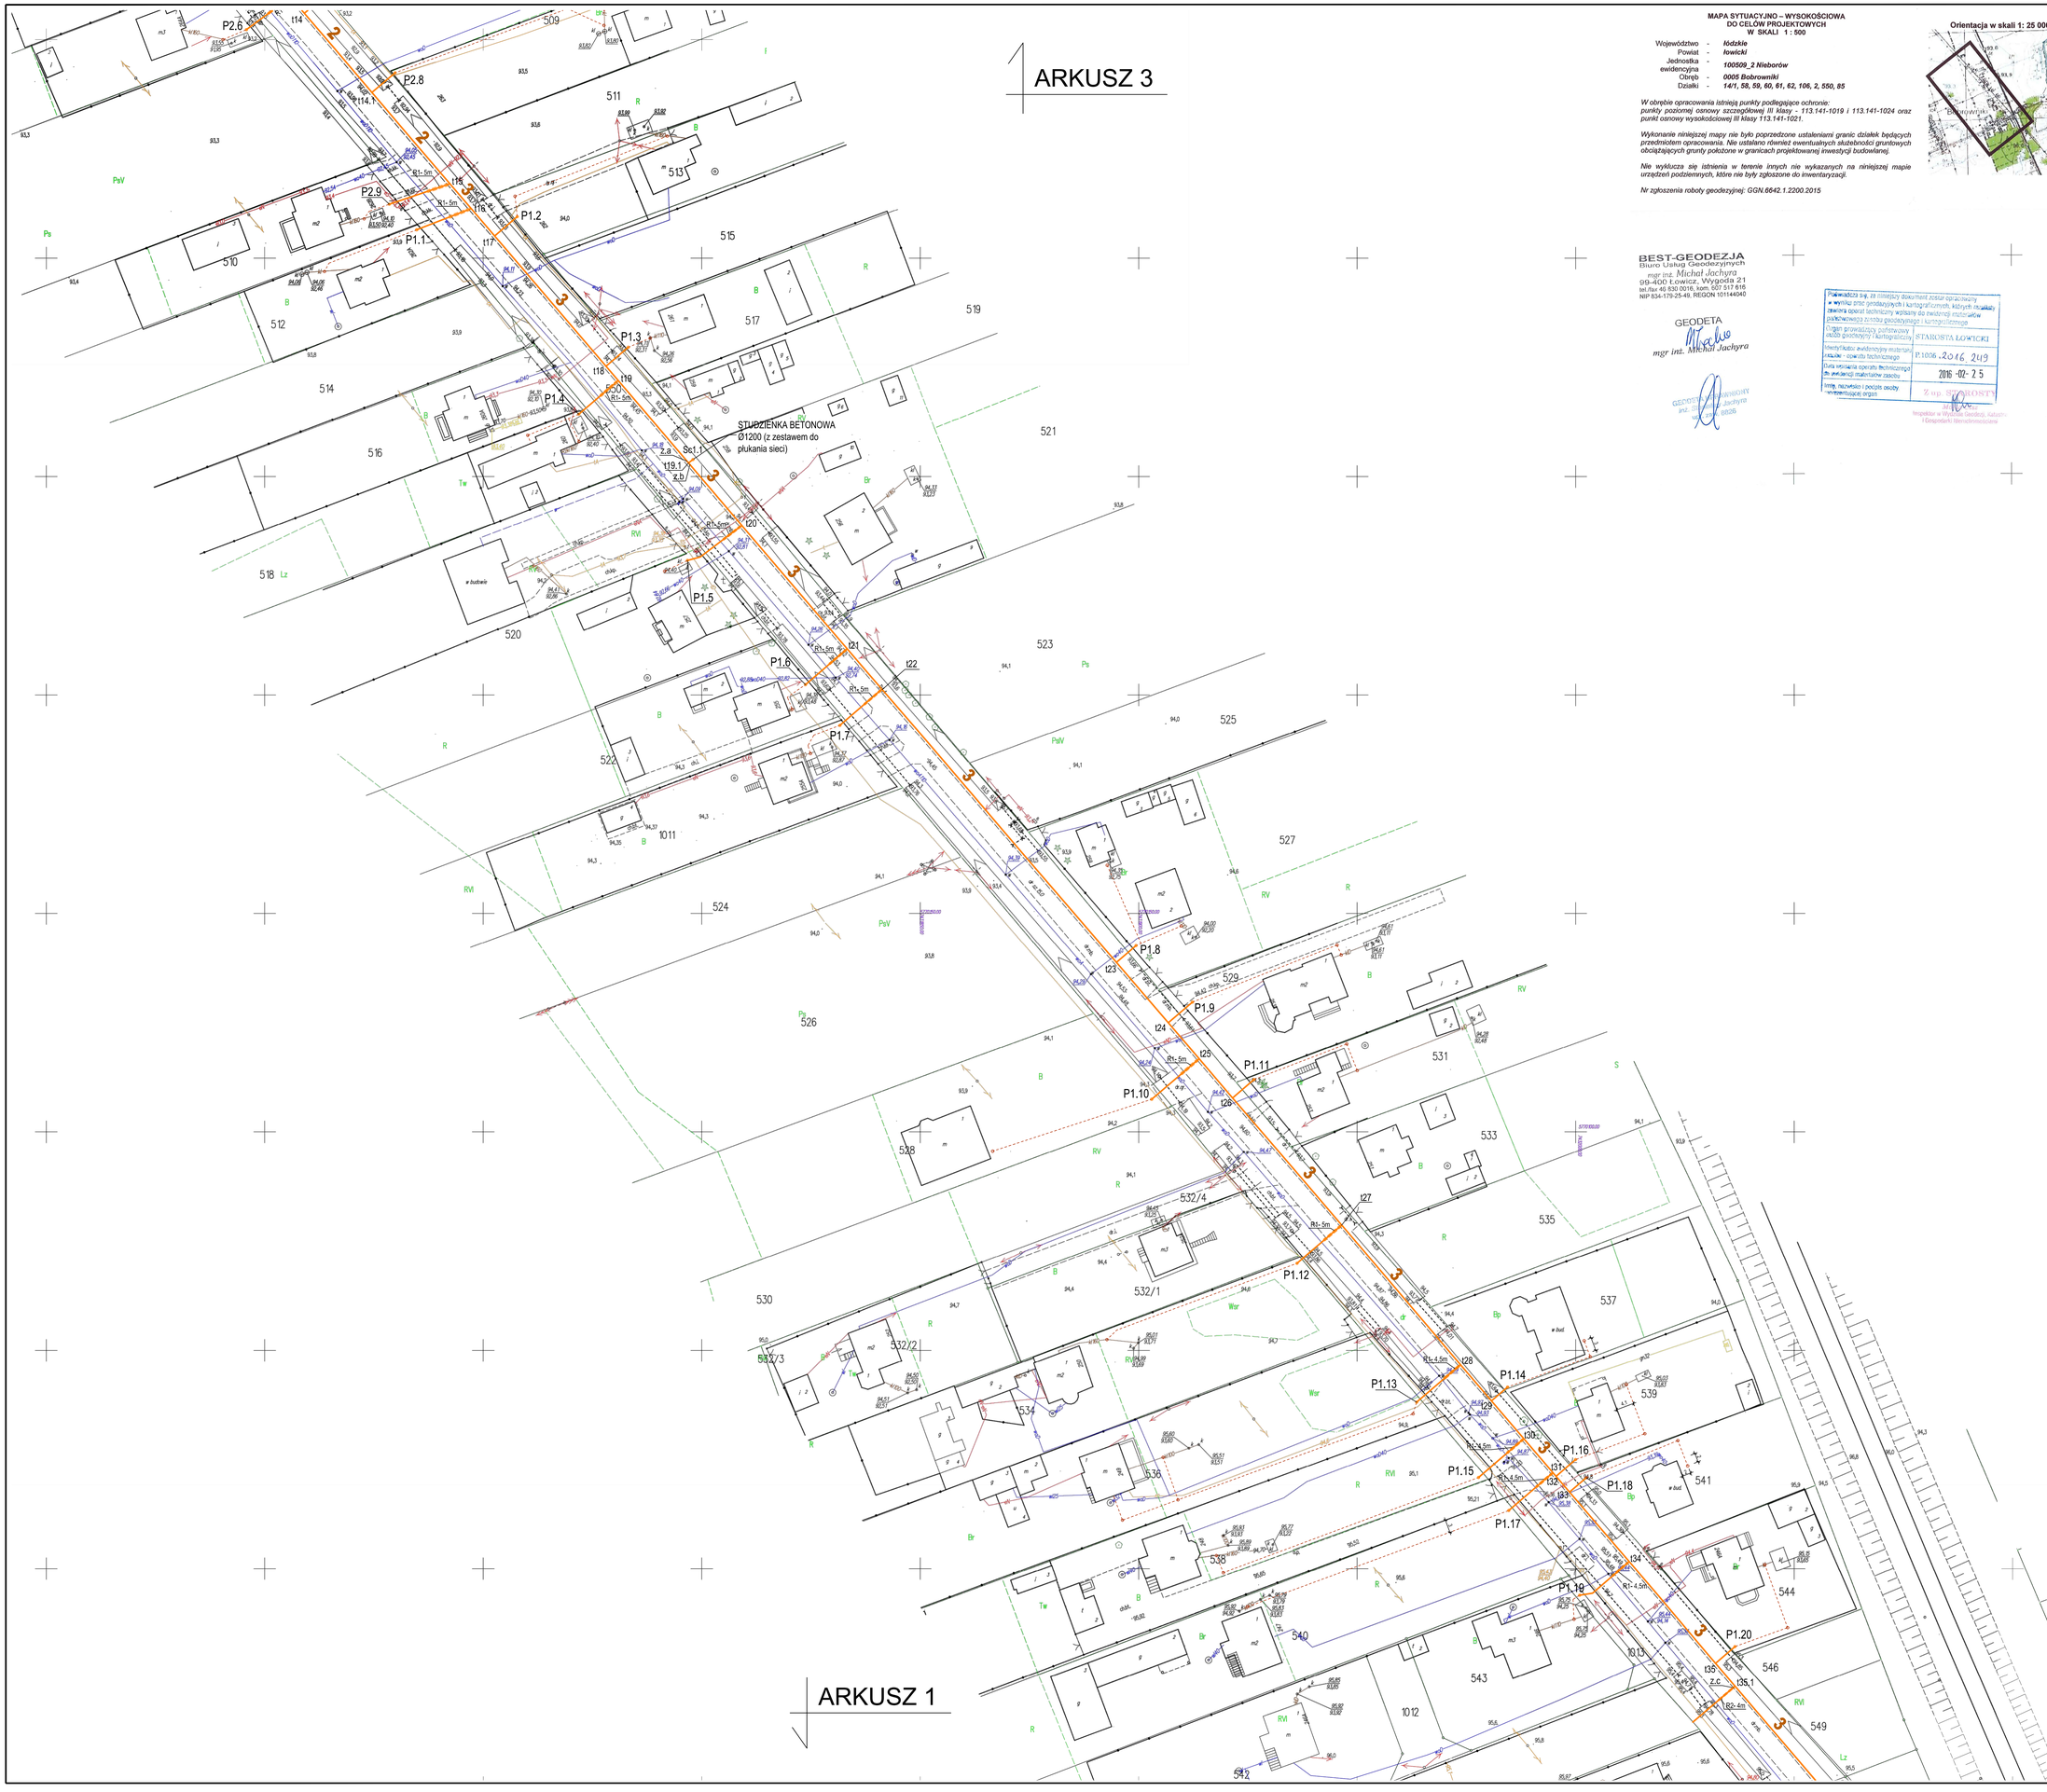

MAPA SYTUACYJNO – WYSOKOŚCIOWA
DO CELÓW PROJEKTOWYCH
W SKALI 1 : 500

Województwo - *łódzkie*
Powiat - *łowicki*
Jednostka ewidencyjna - ***100509_2 Nieborów***
Obręb - ***0005 Bobrowniki***
Działki - ***14/1, 58, 59, 60, 61, 62, 106, 2, 550, 85***

W obrębie opracowania istnieją punkty podlegające ochronie: punkty poziomej osnowy szczegółowej III klasy - 113.141-1019 i 113.141-1024 oraz punkt osnowy wysokościowej III klasy 113.141-1021.

Wykonanie niniejszej mapy nie było poprzedzone ustaleniami granic działek będących przedmiotem opracowania. Nie ustalano również ewentualnych służebności gruntowych obciążających grunty położone w granicach projektowanej inwestycji budowlanej.

Nie wyklucza się istnienia w terenie innych nie wykazanych na niniejszej mapie urządzeń podziemnych, które nie były zgłoszone do inwentaryzacji.

Nr zgłoszenia roboty geodezyjnej: GGN.6642.1.2200.2015

Orientacja w skali 1: 25 000

GEODEZJA
BEST-GEODEZJA
mgr inż. Michał Jachyra
Tel. 607-517-616
www.bestgeodezja.pl
biuro@bestgeodezja.pl

BEST-GEODEZJA
Biuro Usług Geodezyjnych
mgr inż. Michał Jachyra
99-400 Łowicz, Wygoda 21
tel./fax: 46 830 0016, kom. 607 517 616
NIP 834-179-25-49, REGON 101144040

GEODETA
mgr inż. Michał Jachyra

GEODETA UPRAWNIONY
inż. Michał Jachyra
nr ewid. 8835

Poświadcza się, że niniejszy dokument został opracowany w wyniku prac geodezyjnych i kartograficznych, których rezultatem jest zawiera operat techniczny wpisany do ewidencji materiałów państwowego zasobu geodezyjnego i kartograficznego

Organ prowadzący państwowy zasób geodezyjny i kartograficzny	STAROSTA ŁOWICKI
Identyfikator ewidencyjny materiału zasobu - operatu technicznego	P.1006.2016.249
Data wpisania operatu technicznego do ewidencji materiałów zasobu	2016-02-25
Imię, nazwisko i podpis osoby wpisującej organ	Z up. STAROSTY

Inspektor w Wydziale Geodezji, Katastru i Gospodarki Nieruchomościami

Potwierdzam, iż niniejszy wydruk jest zgodny z oryginałem przyjętym do ewidencji materiałów kolejowego zasobu geodezyjnego i kartograficznego pod nr P.1005.2016.249 w dniu 25.02.2016r.

.....

LEGENDA

kanPVC200	projektowany kanalizacja grawitacyjna
PE 0/40-90	projektowany kanalizacja ciśnieniowa
PVC0/160	projektowane przykanaliki sanit. poza zakresem opracowania

P1.1 - P1.n - przepompownia ścieków typ 1
P2.1 - P2.n - przepompownia ścieków typ 2
P3.1 - P3.n - przepompownia ścieków typ 3
P4.1 - P4.n - przepompownia ścieków typ 4
S1-Sn - studzienka inspekcyjna betonowa Ø1200
t1-tn - trójniki przyłączeniowe
z1-zn - zasuwy odcinające

Przyłącza pompowni do kolektora głównego z rury PEHD PN10 (40x2.4)
TYPY RUR
1 - rurociąg PEHD PN10 (50x3,0)
2 - rurociąg PEHD PN10 (63x3,8)
3 - rurociąg PEHD PN10 (75x4,6)
4 - rurociąg PEHD PN10 (90x5,4)
R1-6m - rura osłonowa stalowa DN65 o dł. 6m
R2-6m - rura osłonowa stalowa DN80 o dł. 6m
R3-6m - rura osłonowa stalowa DN100 o dł. 6m
R4-6m - rura osłonowa stalowa DN150 o dł. 6m
R5-6m - rura osłonowa stalowa DN200 o dł. 6m

1 ÷ 4

ZACHOWAĆ ODLEGŁOŚCI
1. od krawędzi jezdni min 0.5m.
2. od wodociągu – dla KSG - 1.2m, dla KST - 0.8m
3. od światłowodu – dla KSG - 0.8m, dla KST - 0.6m
4. od słupa elektr. min. 0.5m

BUDOWA SIECI KANALIZACJI SANITARNEJ CIŚNIENIOWEJ WRAZ Z PRZYŁĄCZAMI W msc. BOBROWNIKI (BOBROWNIKI PO STRONIE ZACHODNIEJ PKP)

RYSUNEK	PLAN SYTUACYJNY - ARKUSZ 2		BRANŻA: Sanitarna
INWESTOR	Gmina Nieborów al. Legionów Polskich 26, 99-416 Nieborów		STADIUM: Proj. budowlany
ADRES INWESTYCJI	msc. Bobrowniki, gm. Nieborów, dz. nr ewid. 14/1, 14/2, 2,3, 4/1, 4/2, 5, 6, 7, 8, 12, 106, 550, 58, 59, 60, 61, 62, 85		SKALA: 1:500
inwestor JANUSZ MOŚTOWSKI 99-400 Łowicz, ul. Kilińskiego 17 tel. 46 837 55 29	PROJEKTANT: mgr inż. Krzysztof Cichy upr. nr: 45/85/Sk-oe SPRAWDZAJĄCY: mgr inż. Adam Bachura upr. nr: LOD/1884/PWOS/12	DATA: Październik 2016 NR RYSUNKU: 2	