


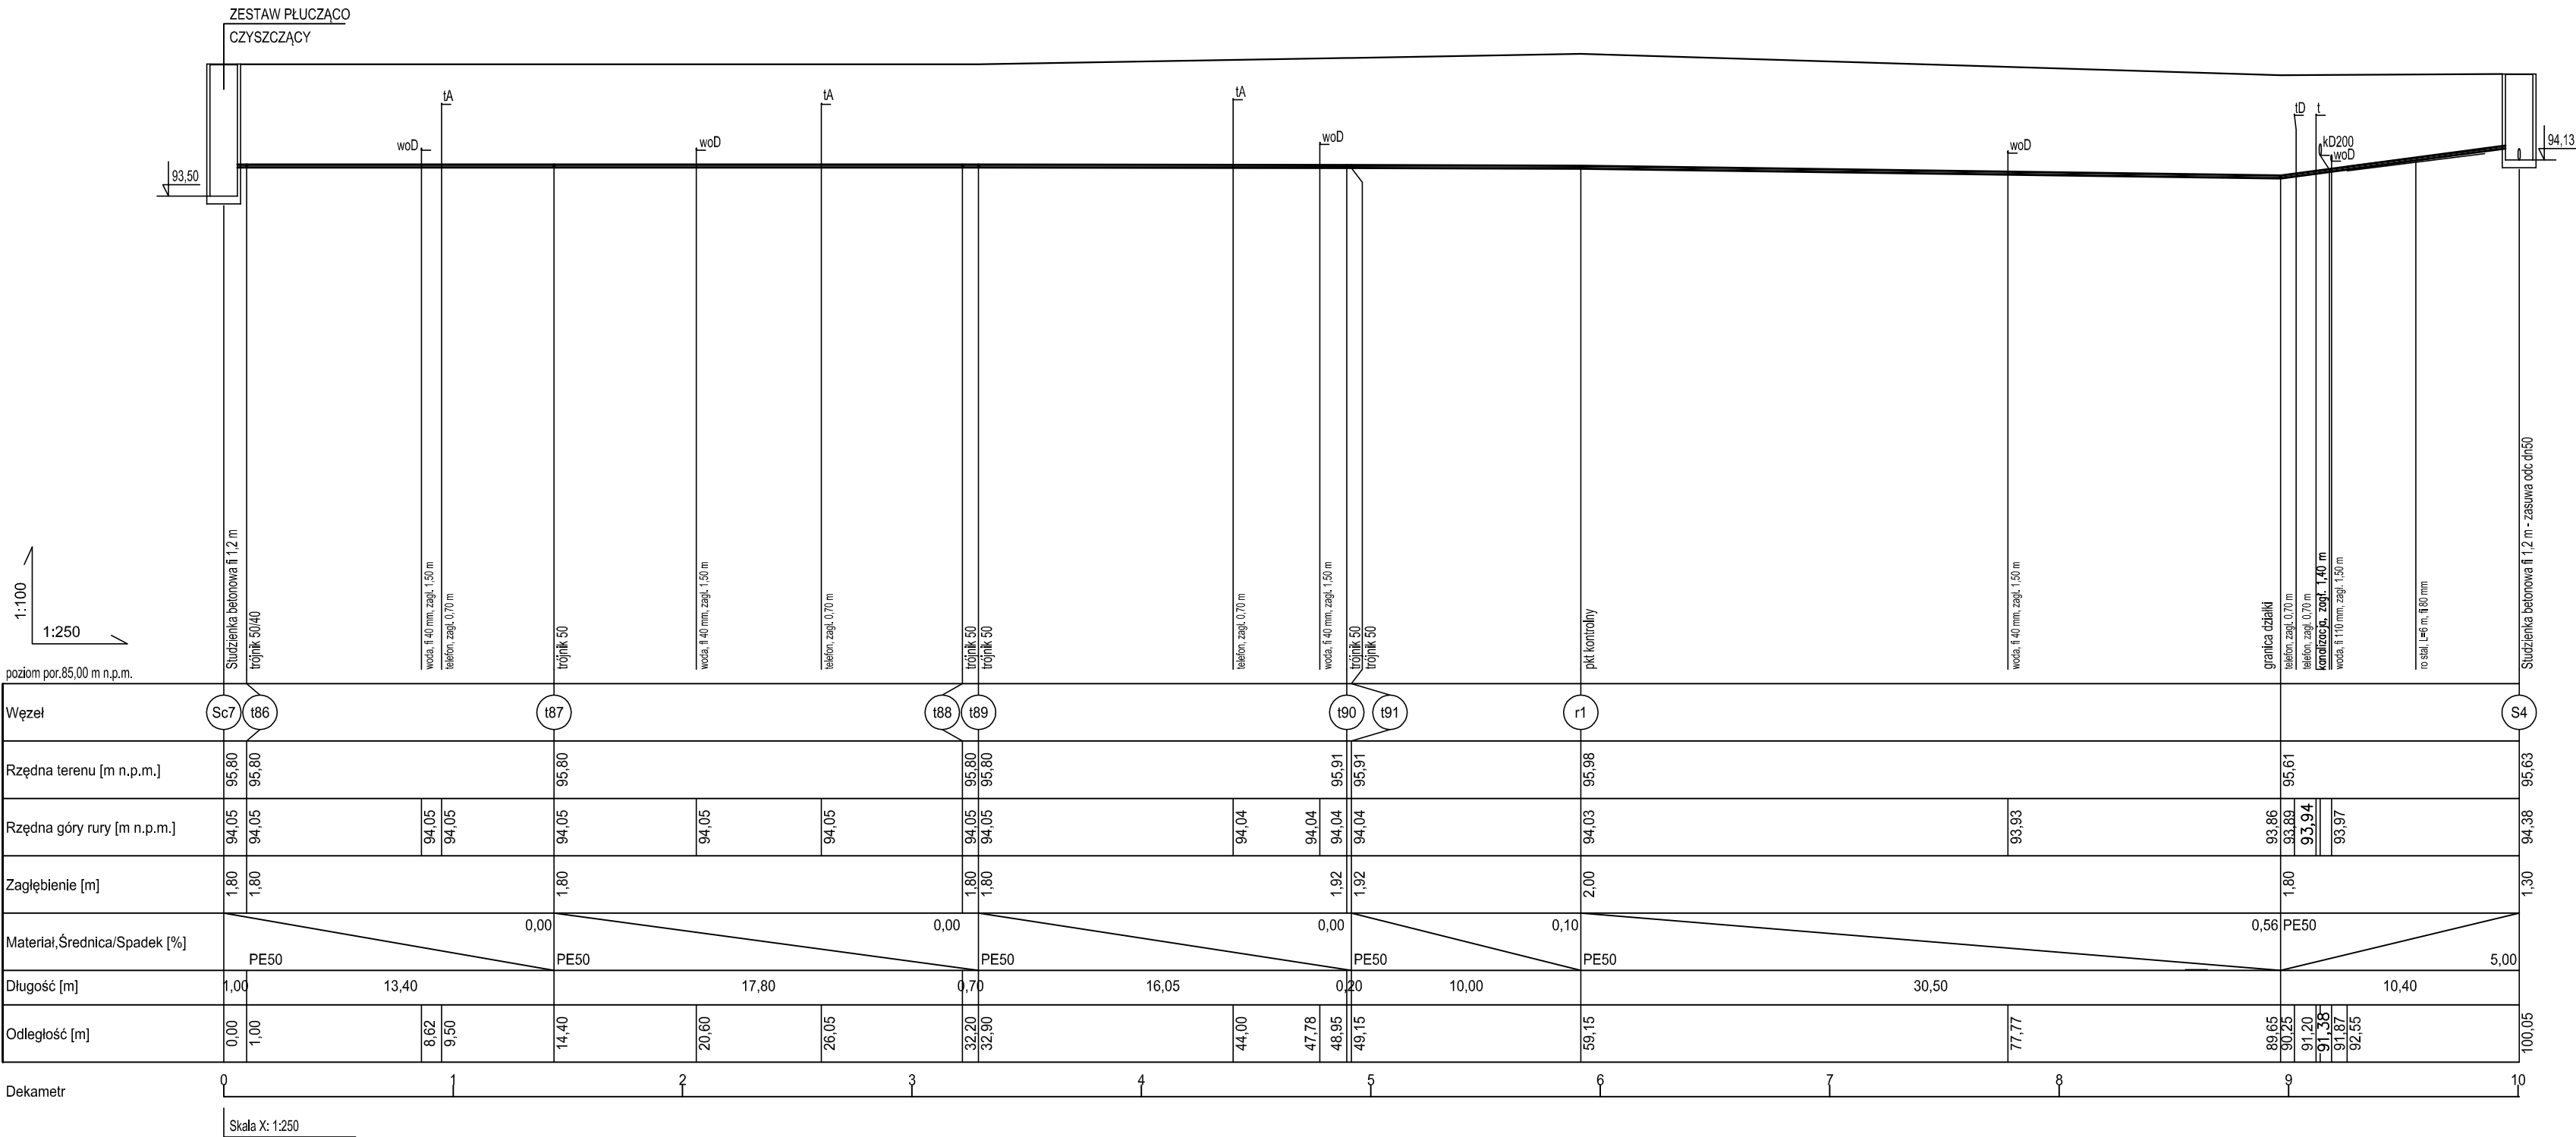

UWAGA
Rury kanalizacyjne układać na podsypce piaskowej 10 cm z przykryciem 30 cm warstwą ubitego piasku ponad wierzch rury. Jako materiał na obsypkę i nadsypkę (strefa ochronna rury i strefa nad rurą) stosować materiał syпки takimi jak: żwir, tłuczeń, piasek lub mieszanina piasku i żwiru (kategorii I, II lub III). Zagęszczanie gruntu w wykopie powinno odbywać się warstwami z zagęszczaniem co 10-30 cm. Plan sytuacyjny patrz rys. 1. Arkusz 1

BUDOWA SIECI KANALIZACJI SANITARNEJ CIŚNIENIOWEJ WRAZ Z PRZYŁĄCZAMI W msc. BOBROWNIKI (BOBROWNIKI PO STRONIE ZACHODNIEJ PKP)		
RYSUNEK	Profil podłużny kanalizacji sanitarnej ciśnieniowej Odcinek Sc7 - S4	BRANŻA: Sanitarna
INWESTOR	Gmina Nieborów al. Legionów Polskich 26, 99-416 Nieborów	STADIUM: Proj. budowlany
ADRES INWESTYCJI	msc. Bobrowniki, gm. Nieborów, dz. nr ewid. 14/1, 14/2, 2,3, 4/1, 4/2, 5, 6, 7, 8, 12, 106, 550, 58, 59, 60, 61, 62, 85	SKALA 1:250/100
 JANUSZ MOSTOWSKI 99-400 Łowicz, ul. Katarzynów 17 tel. 46 837 55 26 PROJEKTANT: mgr inż. Krzysztof Cichy upr. nr. 45/85/Sk-ce SPAWDZAJĄCY: mgr inż. Adam Bachura upr. nr. LOD/1884/PWOS/12		DATA: Październik 2016
		NR RYSUNKU 12