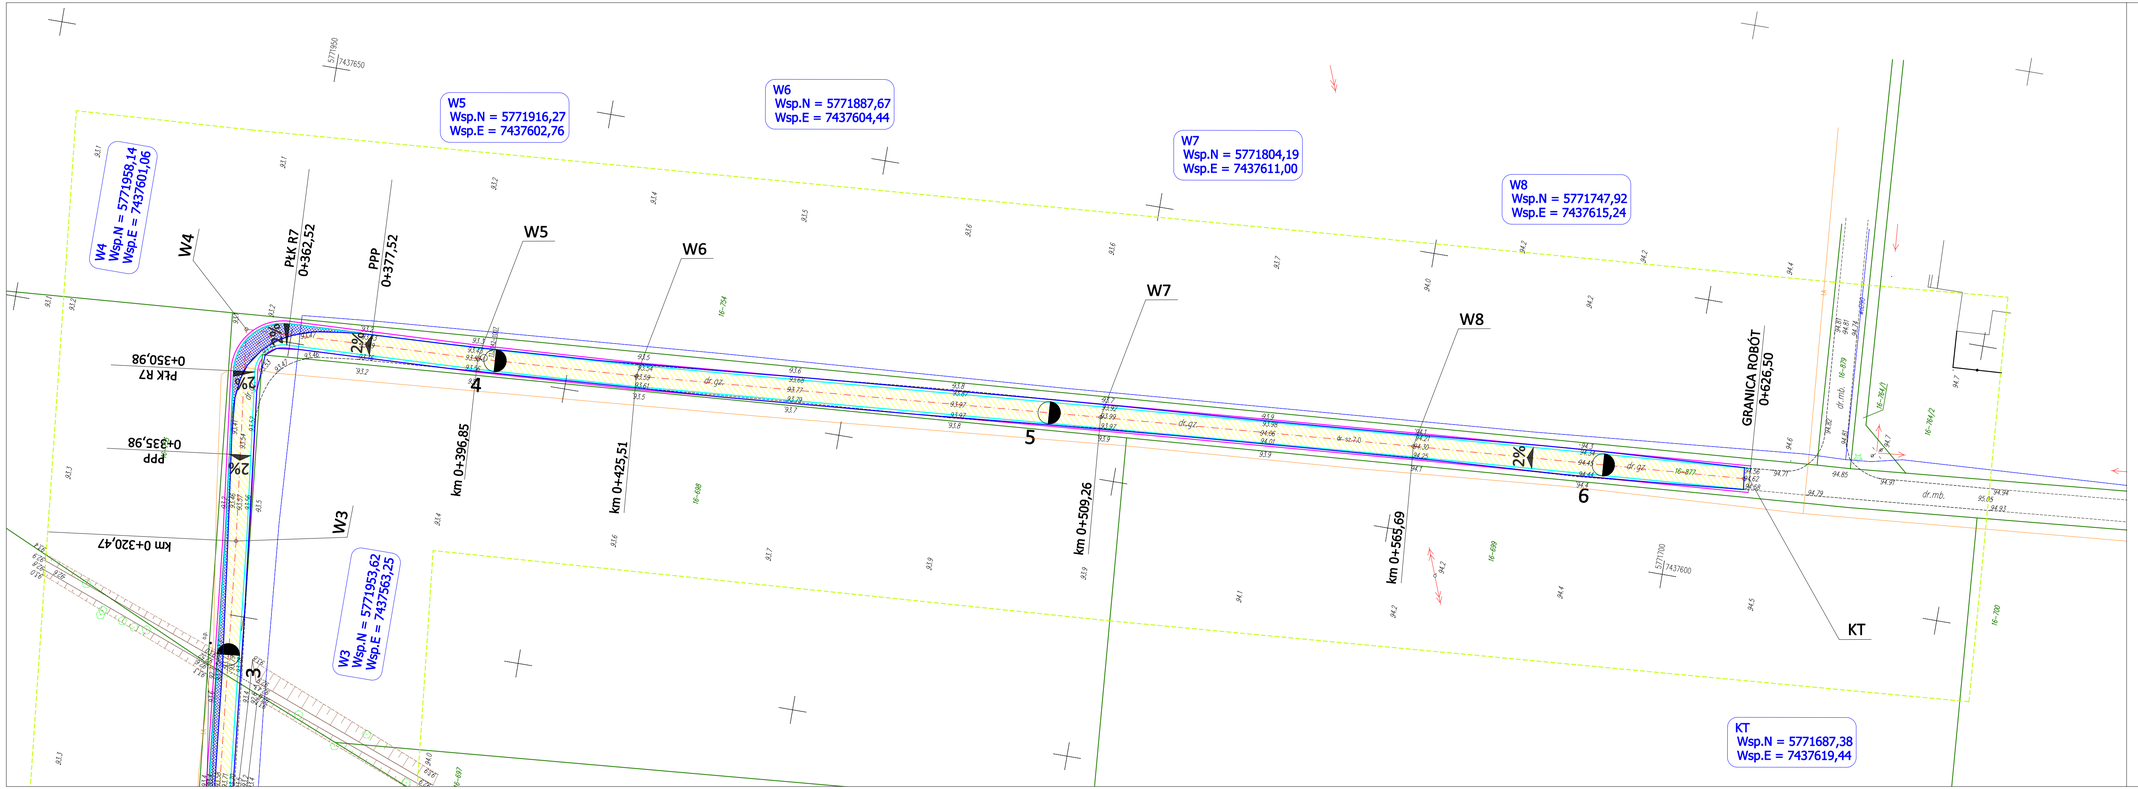

Mapa na której opracowano plan sytuacyjny stanowi cyfrowy wydruk mapy do celów projektowych.
Potwierdzam jej zgodność z oryginałem

Projektant - mgr inż. Rafał Strugiński

LEGENDA

PROJEKTOWANE:

- nawierzchnia jezdni
- poszerzenia
- krawędź nawierzchni asfaltowej
- krawędź pobocza z kruszywa łamanego

ISTNIEJĄCE:

- granice ewidencyjne działek
- 118 numery działek

Inwestor:	GMINA NIEBORÓW Al. Legionów Polskich 26, 99 - 416 Nieborów
Jednostka Projektowa:	stapro Rafał Strugiński ul. Berezyńska 24 lok. 3 03-904 Warszawa tel. kom. 0 691 863 723
Nazwa opracowania:	**PROJEKT TECHNICZNY**
Zamierzenie budowlane:	PRZEBUDOWA DROGI DOJAZDOWEJ DO GRUNTÓW ROLNYCH W NIEBOROWIE
Branża:	DROGOWA
Tytuł rysunku:	PLAN SYTUACYJNY

Stanowisko	Imię i nazwisko	Uprawnienia	Podpis
Projektant:	mgr inż. Rafał Strugiński	MAZ/0243/POOD/09	

Rozmiar rys.	Data:	Skala:	Nr rysunku:	Nr arkusza:
297x930	08-2017	1:500	2	2