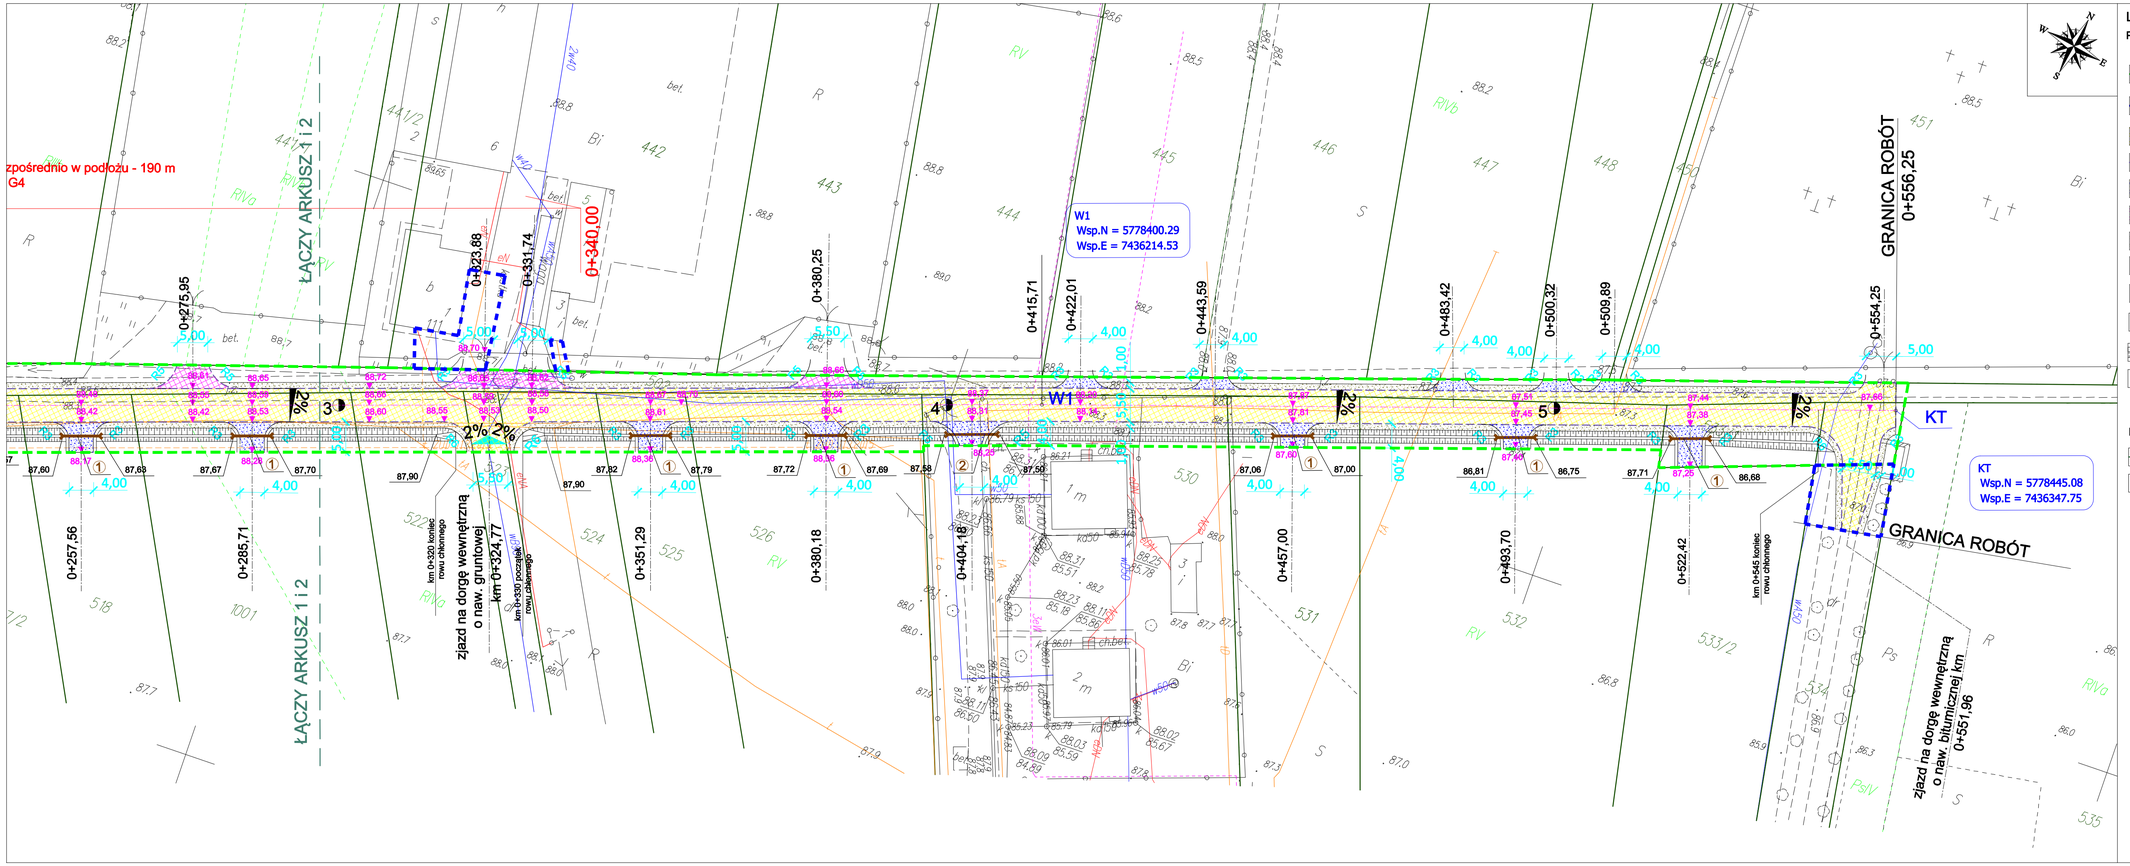

LEGENDA

PROJEKTOWANE:

- linie rozgraniczajace teren inwestycji
- linie czasowego ograniczenia w korzystaniu z nieruchomości na potrzeby przebudowy dróg innych kategorii oraz sieci uzbrojenia terenu
- jezdnia (nawierzchnia bitumiczna - KR2)
- obramowanie jezdni - krawężnik betonowy „wtopiony" 12x25 cm, na ławie z betonu C12/15
- zjazdy (nawierzchnia z kruszywa łamanego)
- zjazdy (nawierzchnia z kostki brukowej)
- pobocze z kruszywa łamanego 0/31,5 mm stab. mech. grubości 15 cm
- (1) przepust z rur PEHD Ø 40 cm ze ściankami czołowymi betonowymi, prefabrykowanymi dł. rury 6 m
- (2) przepust z rur PEHD Ø 40 cm ze ściankami czołowymi betonowymi, prefabrykowanymi dł. rury 8 m
- przepust z rur PEHD Ø 60 cm ze ściankami czołowymi betonowymi, prefabrykowanymi, prostymi
- rowy drogowe chłonne , trawiaste
- 87,53 rzędne nawierzchni

ISTNIEJĄCE:

- granice ewidencyjne działek
- 28/14 numery ewidencyjne działek

Inwestor:

WÓJT GMINY NIEBORÓW
Al. Legionów Polskich 26, 99 - 416 Nieborów

Jednostka projektowa:

stapro
Rafał Strugiński
ul. Berezyńska 24 lok. 3
03-904 Warszawa
tel. kom. 0 691 863 723

Stadium:

PROJEKT BUDOWLANY

Nazwa i adres obiektu budowlanego / zamierzenie budowlane:

BUDOWA: DROGI GMINNEJ I ODCINKA SIECI TELETECHNICZNEJ ORAZ PRZEBUDOWA FRAGMENTÓW DRÓG: POWIATOWEJ NR 2714E I DROGI WEWNĘTRZNEJ, W MIEJSCOWOŚCI KOMPINA

Nazwa rysunku:

PLAN SYTUACYJNO-WYSOKOŚCIOWY

Stanowisko	Imię i nazwisko	Specjalność	Uprawnienia	Podpis
Projektant:	mgr inż. Rafał Strugiński	drogowa	MAZ/0243/ POOD/09	
Sprawdzający:	mgr inż. Radosław Zwoliński	konstrukcyjno-budowlana	Wa-259/02	

Format:	Data:	Skala:	Nr rys. / Nr arkusza
297 x 848	10-2015	1:500	2/2