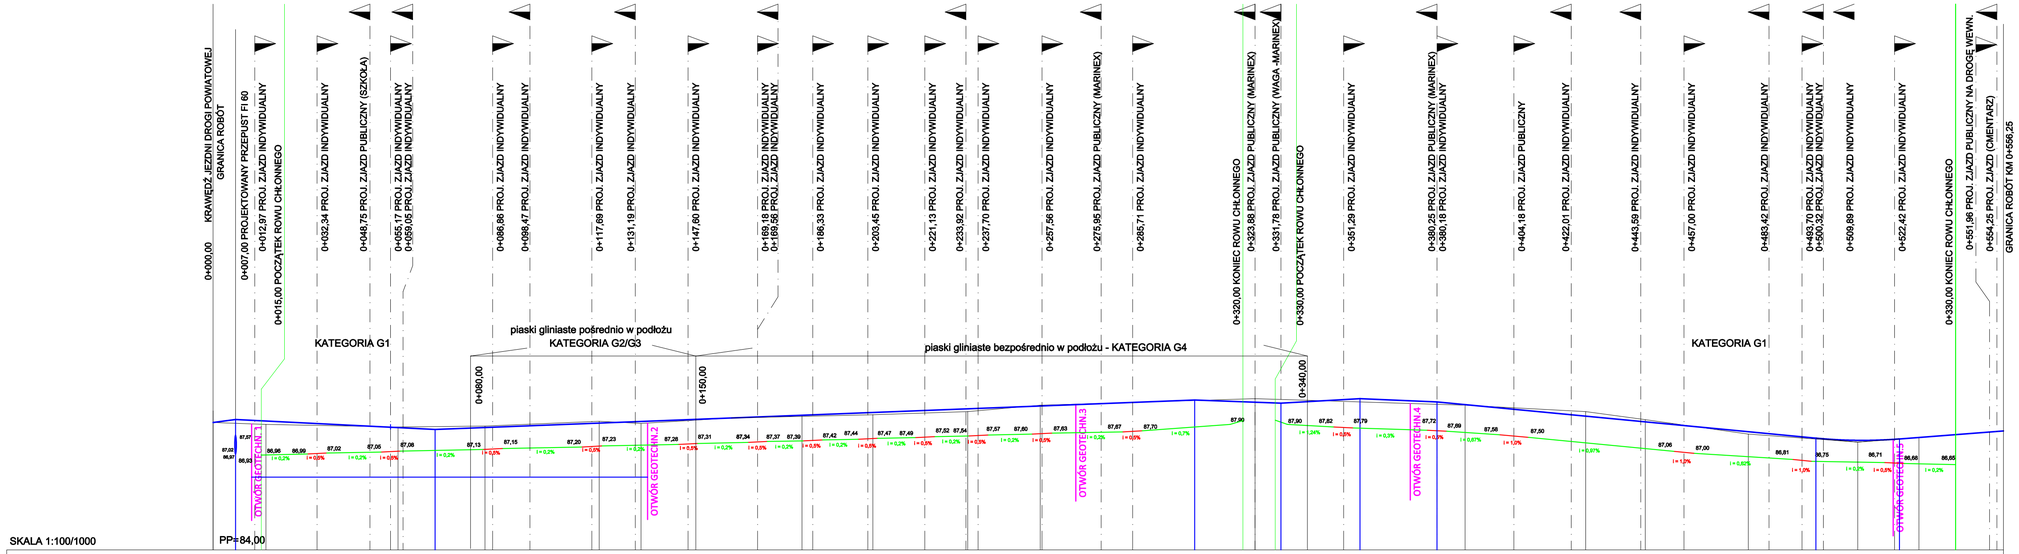

Inwestor:

GMINA NIEBORÓW

Al. Legionów Polskich 26, 99 - 416 Nieborów

Jednostka projektowa:

stapro

Rafał Strugiński
ul. Berezyńska 24 lok. 3
03-904 Warszawa
tel. kom. 0 691 863 723

Stadium: PROJEKT BUDOWLANY

Nazwa i adres obiektu budowlanego / zamierzenie budowlane:

BUDOWA DROGI GMINNEJ W KOMPINIE

Nazwa rysunku:

PROFIL PODŁUŻNY

Stanowisko	Imię i nazwisko	Specjalność	Uprawnienia	Podpis
Projektant:	mgr inż. Rafał Strugiński	drogowa	MAZ/0243/ POOD/09	
Sprawdzający:	mgr inż. Radosław Zwoliński	konstrukcyjno-budowlana	Wa-259/02	

Format:	Branża:	Data:	Skala:	Nr rys.
297x800	DROGOWA	10-2015	1:100/1000	3