

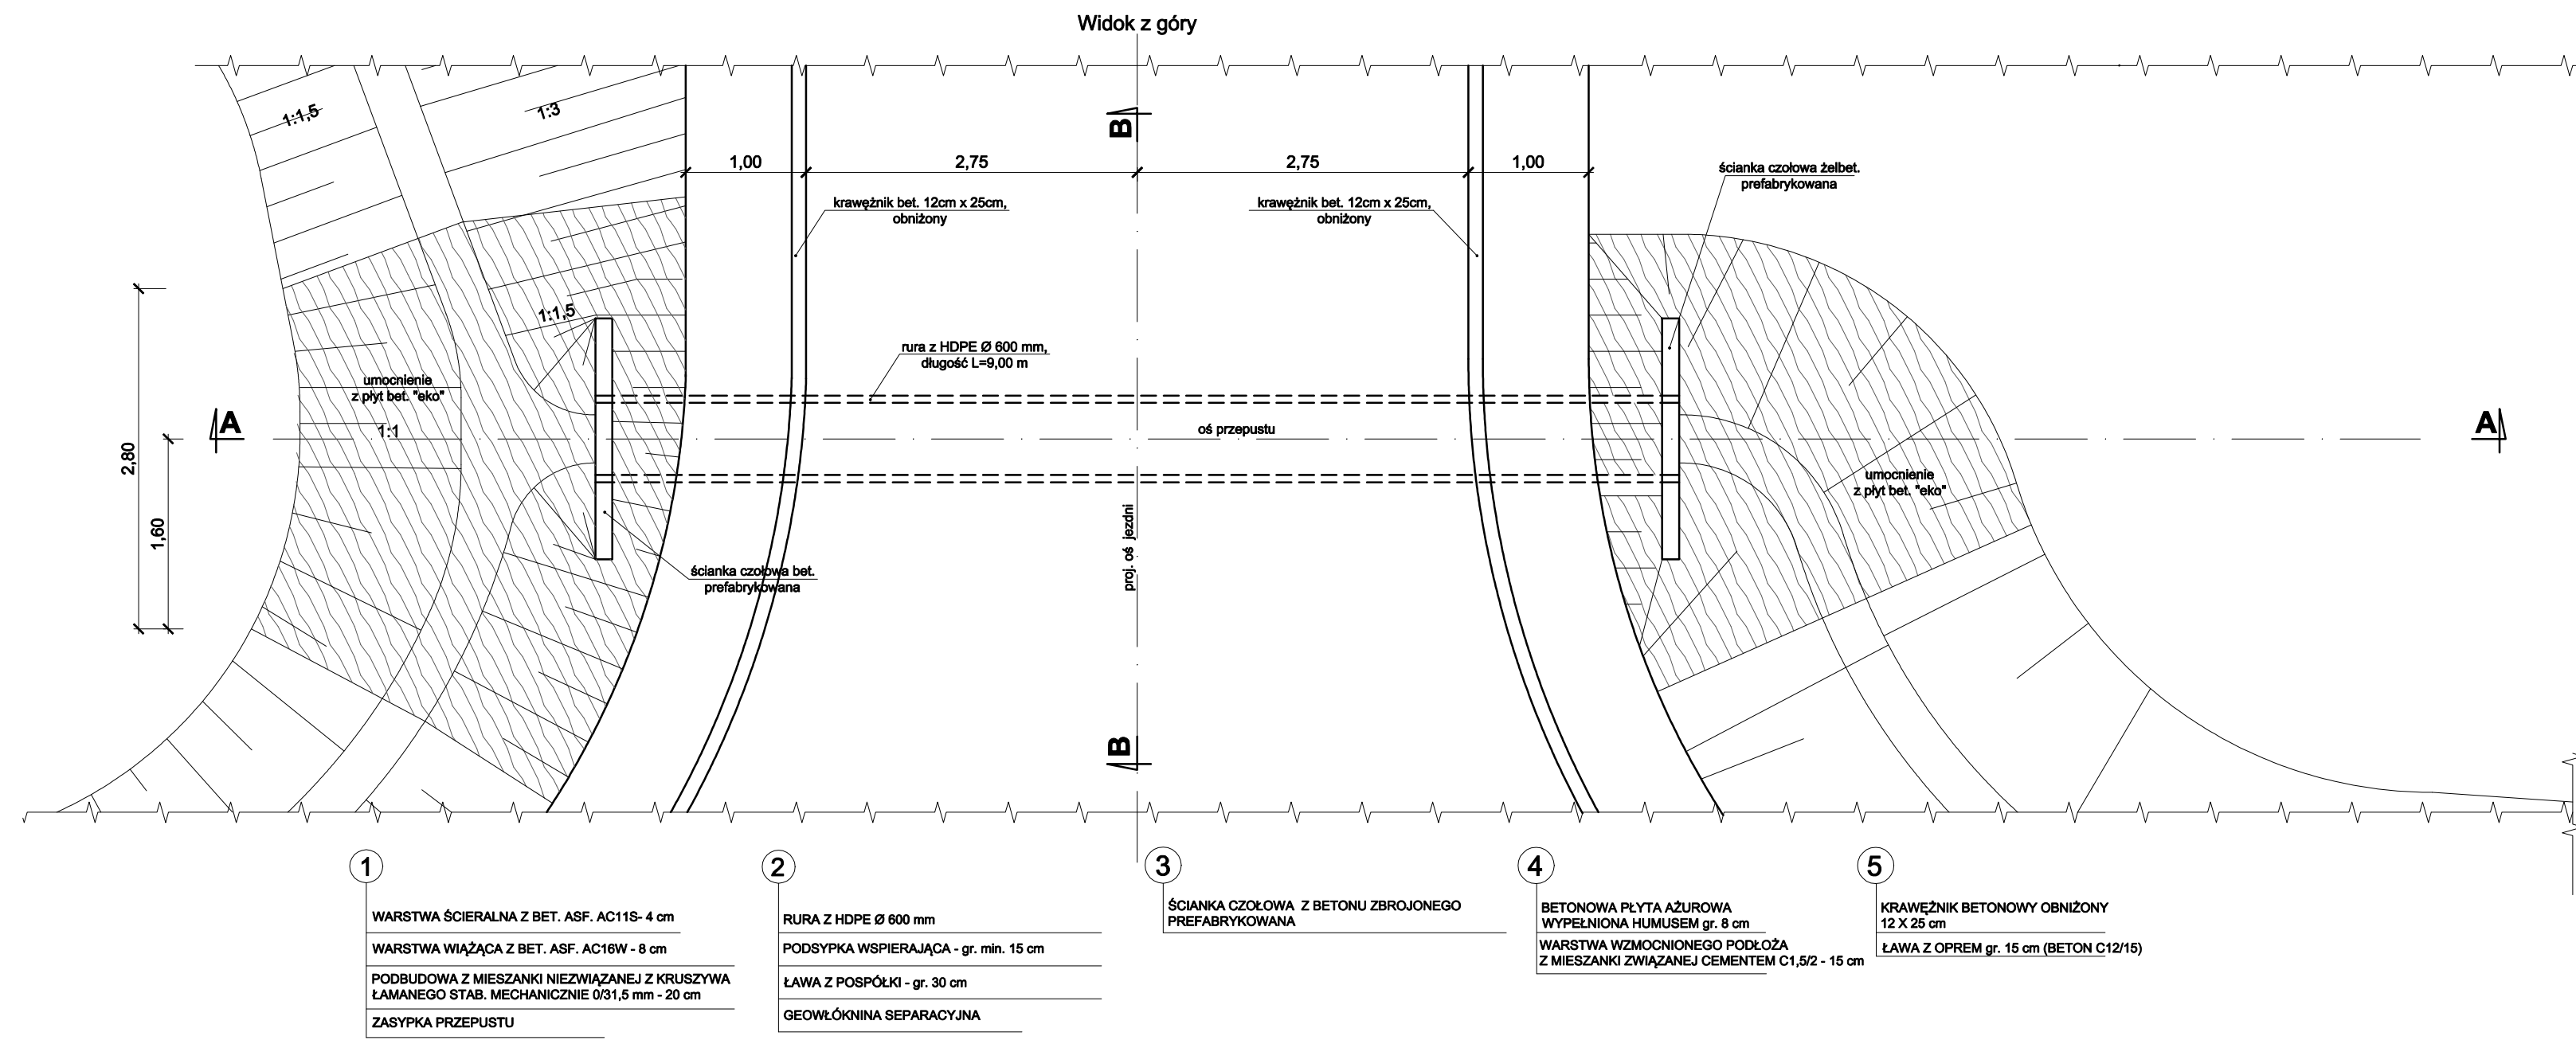


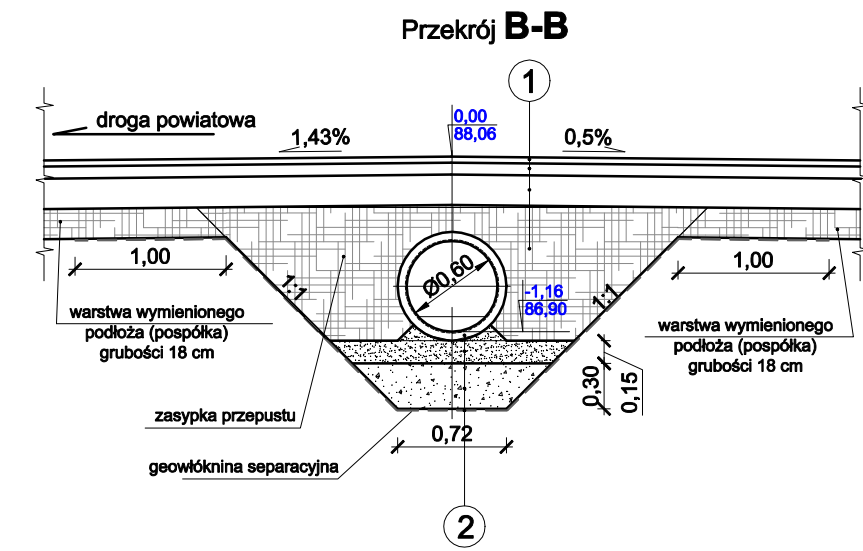

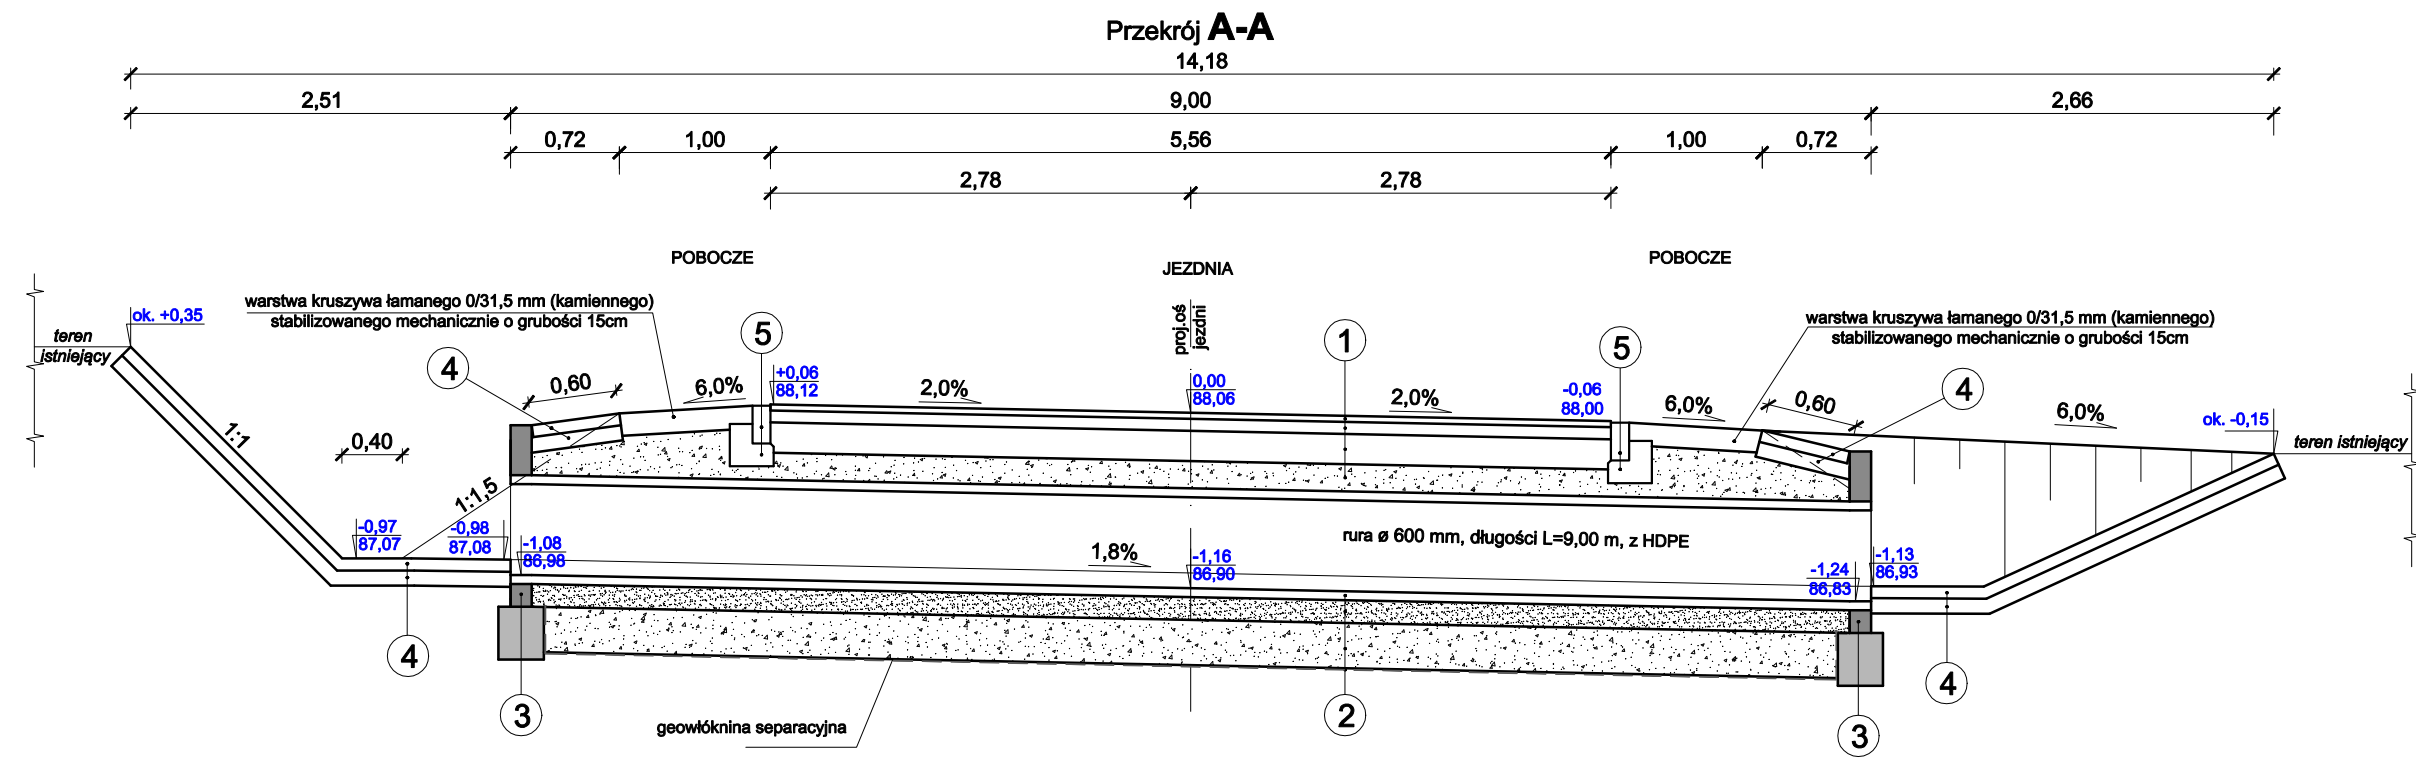

GMINA NIEBORÓW
Al. Legionów Polskich 26, 99 - 416 Nieborów

Jednostka projektowa:


Rafał Strugiński
ul. Berezynska 24 lok. 3
03-904 Warszawa
tel. kom. 0 691 863 723

Stadium:
PROJEKT BUDOWLANY

Nazwa i adres obiektu budowlanego / zamierzenie budowlane:
BUDOWA DROGI GMINNEJ W KOMPINIE

Nazwa rysunku:
PRZEPUST ø 600 mm HDPE w km 0+007,00

Stanowisko	Imię i nazwisko	Specjalność	Uprawnienia	Podpis
Projektant:	mgr inż. Rafał Strugiński	drogowa	MAZ/0243/POOD/09	
Sprawdzający:	mgr inż. Radosław Zwoliński	konstrukcyjno-budowlana	Wa-259/02	
Format:	Branża:	Data:	Skala:	Nr rys.
297 x 550	DROGOWA	10-2015	1:50	6