


PLAN ORIENTACYJNY

BUDOWA DROGI GMINNEJ W KOMPINIE

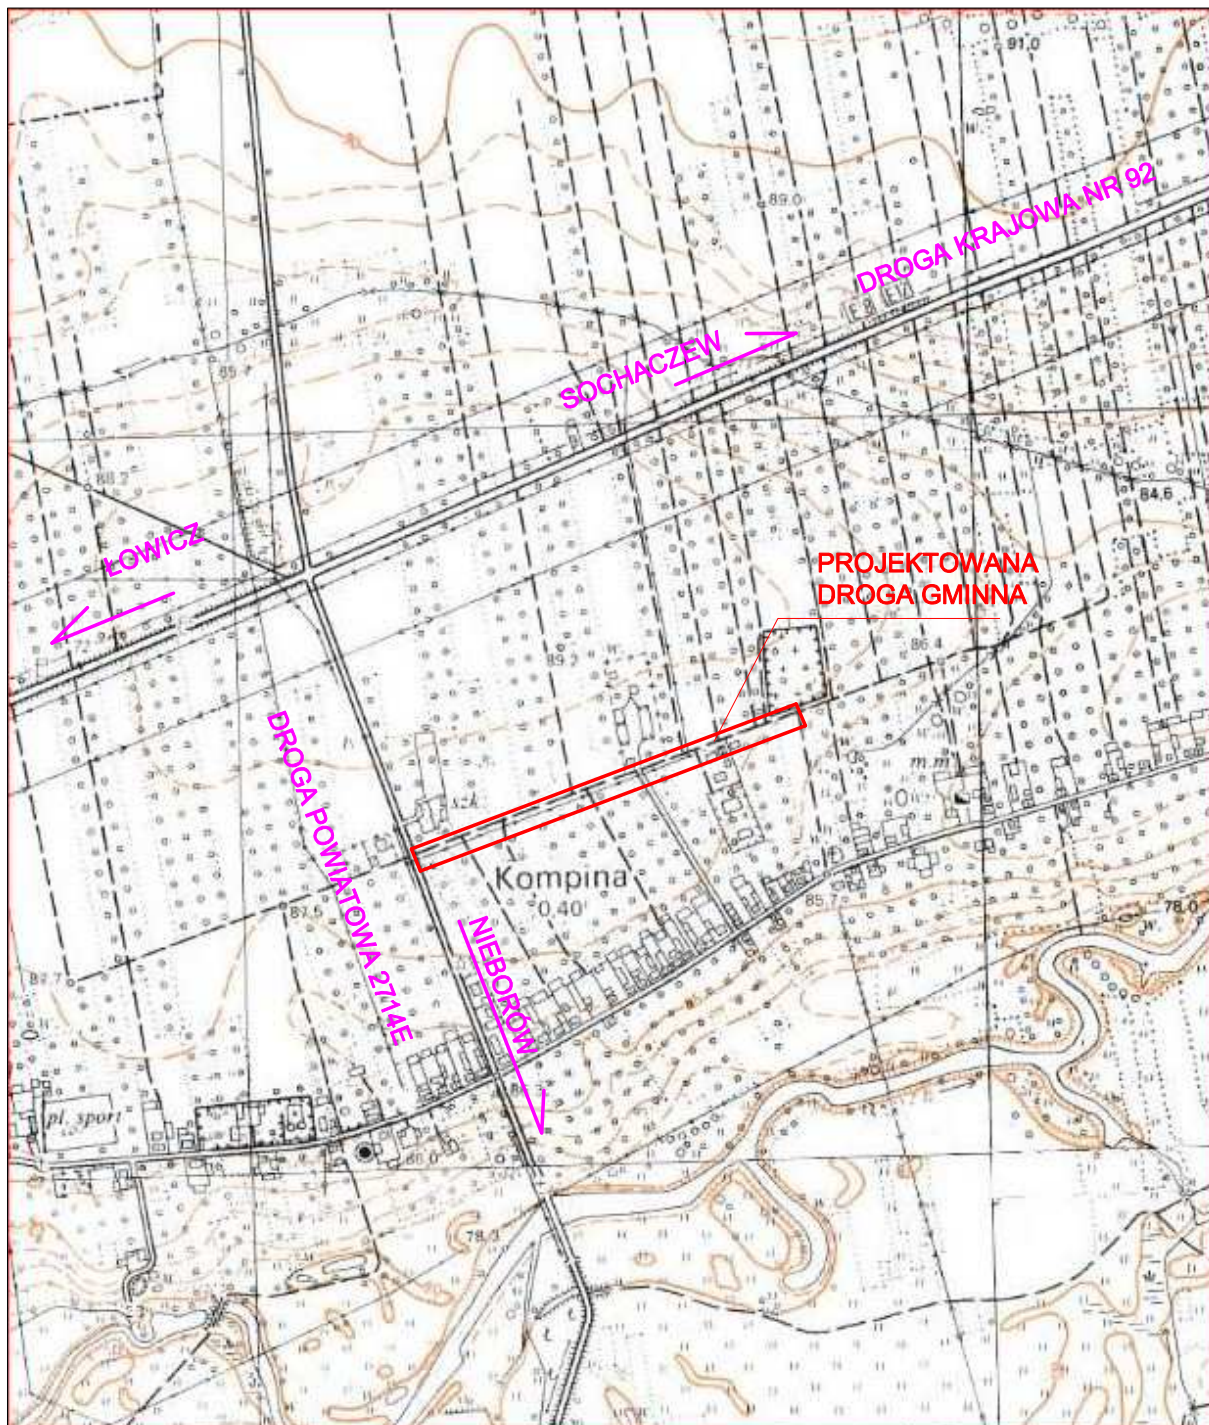

SKALA 1:10 000

RYS. NR 1