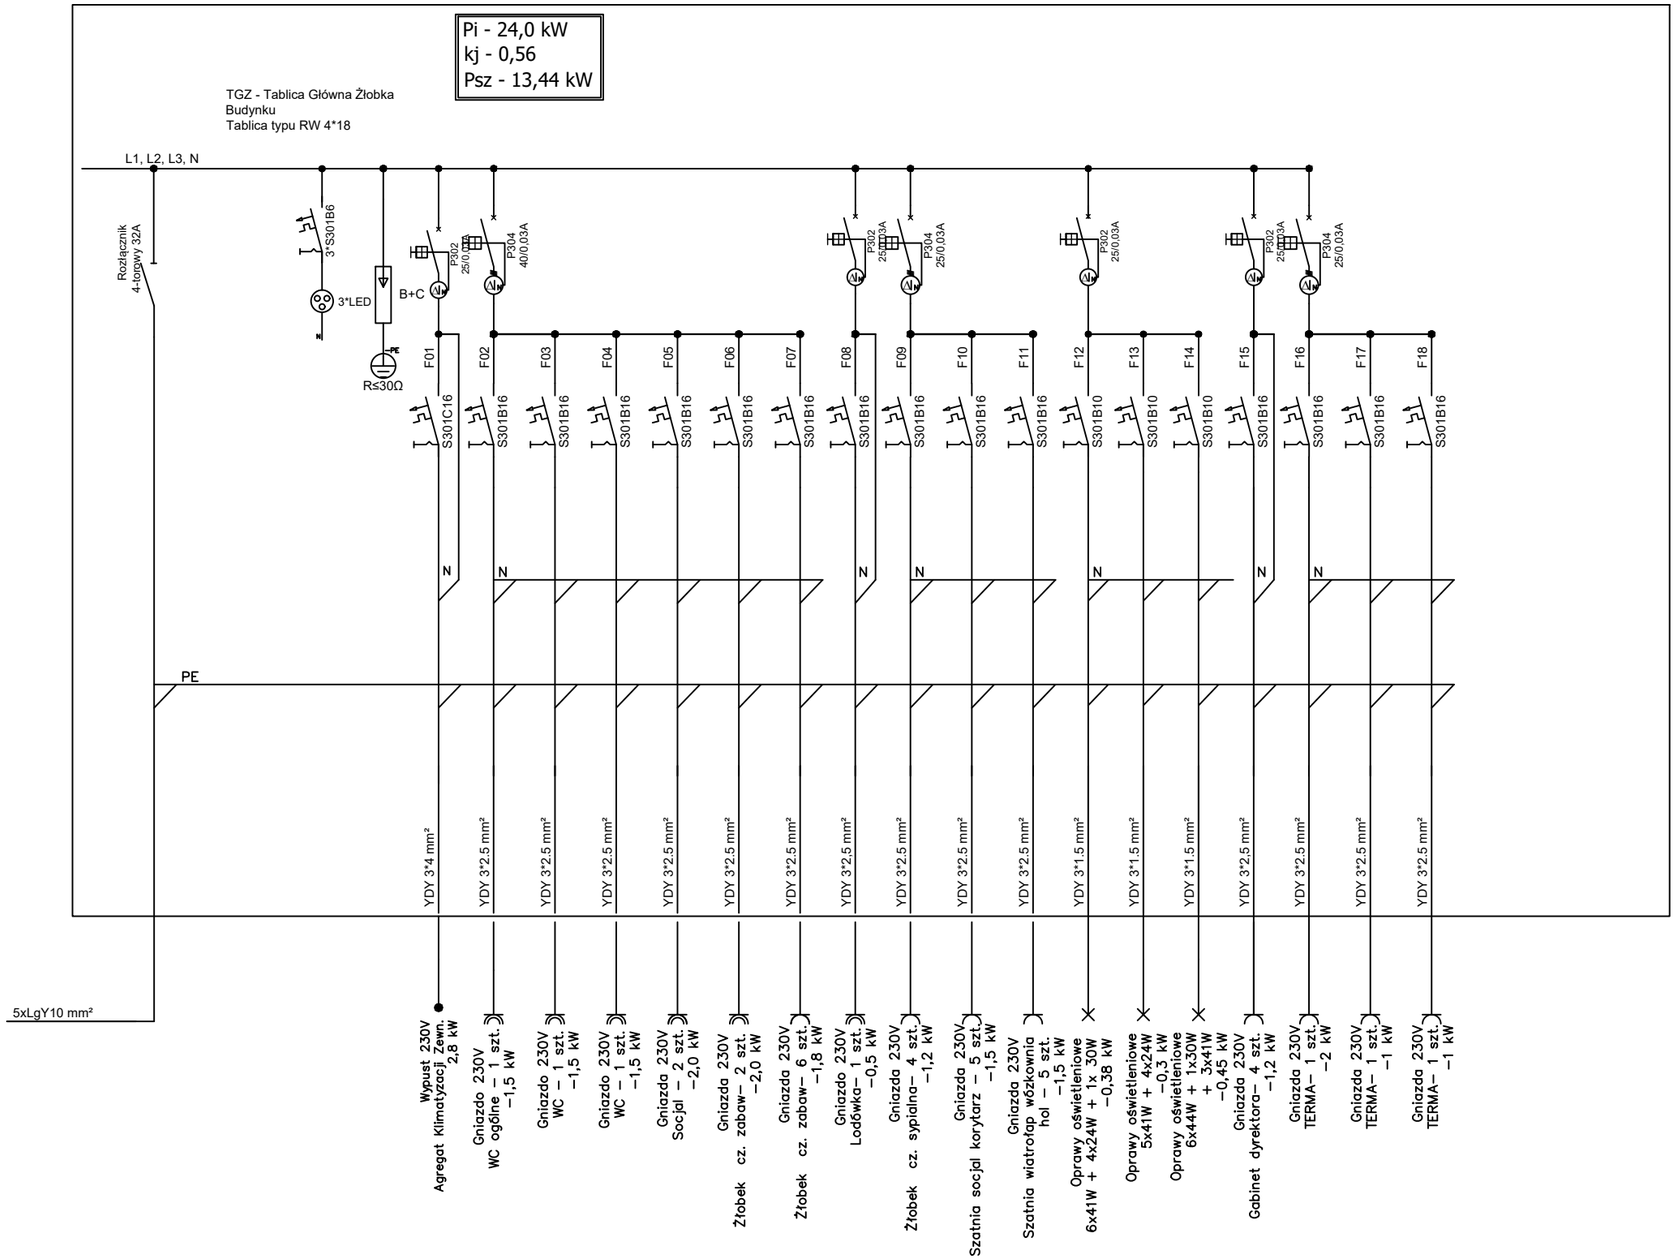

P R O J E K T W Y K O N A W C Z Y

NAZWA PRZEDSIĘWZIĘCIA:	**PRZEBUDOWA ZE ZMIANĄ SPOSOBU UŻYTKOWANIA** **CZĘŚCI POMIESZCZEŃ PO GIMNAZJUM NR 2 W DZIERZGÓWKU WRAZ Z BUDOWĄ PODJAZDU DLA OSÓB NIEPEŁNOSPRAWNYCH**
INWESTOR:	**Gmina Nieborów** **Aleja Legionów Polskich 26, 99-416 Nieborów**
ADRES INWESTYCJI:	**dz. nr ewid. 169/3, 170/1, 171/3, 172/1, 173/3, 174/1, 175/3, 176/1, 177/3, 178/1** **obręb: 0008 Dzierzgówek, jedn. ewid. 100509_2 Nieborów** **woj. łódzkie, pow. łowicki**
TYTUŁ RYSUNKU:	**Schemat ideowy tablicy głównej TGZ**
SKALA:	**1:-**
PROJEKTANT (Branża Elektryczna):	techn. Andrzej Bartosik
NR UPRAWNIEŃ:	upr nr 4/84 SK–ce
PODPIS:	
SPRAWDZAJĄCY (Branża Elektryczna):	mgr inż. Bogdan Uzar
NR UPRAWNIEŃ:	upr nr 61/75/OP
PODPIS:	

P R O J E K T Y B U D O W L A N E
Autorska Pracownia Architektury
Jakub Bodek
tel. 509 299 685
e-mail: arch.jakubbodek@gmail.com
ul. Skłodowskiej 6
99-418 Bełchów

DATA:	Lipiec 2019	NR RYS.	**PW.E/2**